


SECCION TRANSVERSAL

ESC. 1/300
0+700

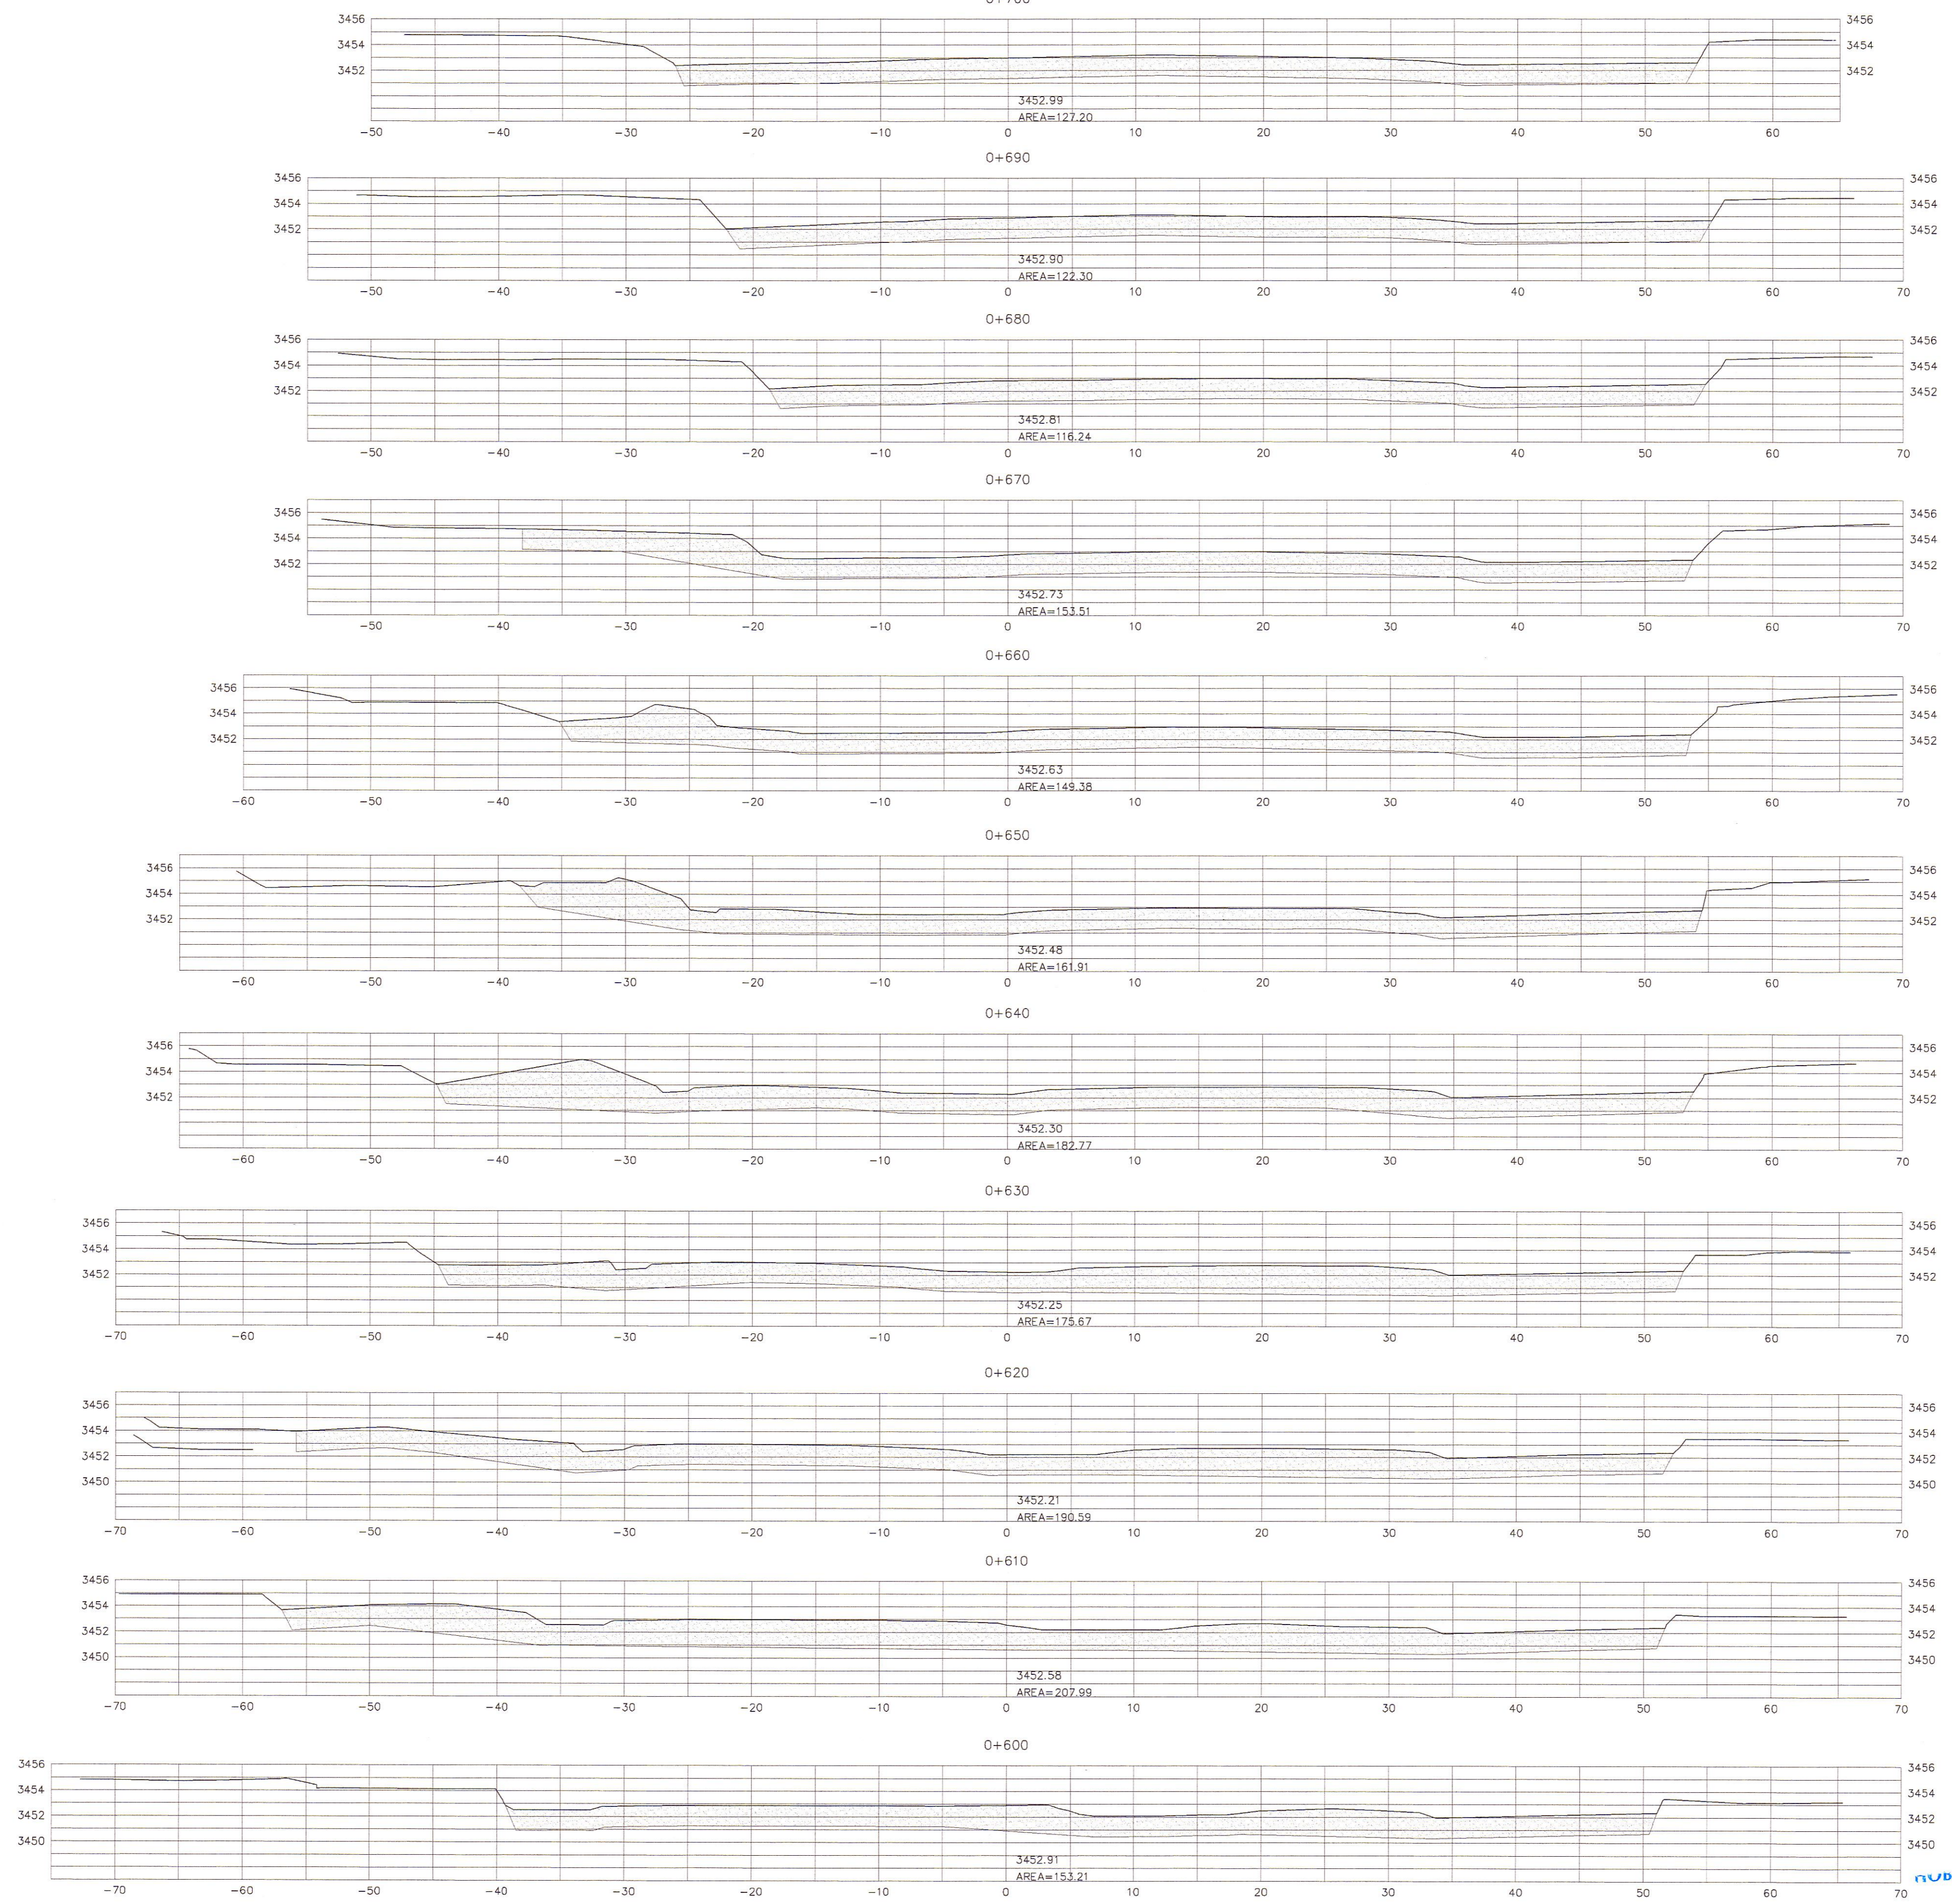

HUB CONSULTORES S.A.
ING. RICARDO GONZALEZ
CIP N° 1217

HUB CONSULTORES S.A.
ING. CESAR GUEVARA MALPARTIDA
CIP N° 84336

REVISIONES		
N°	FECHA	DESCRIPCION