
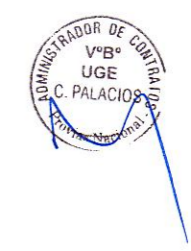


SECCION TRANSVERSAL
ESC. 1/300

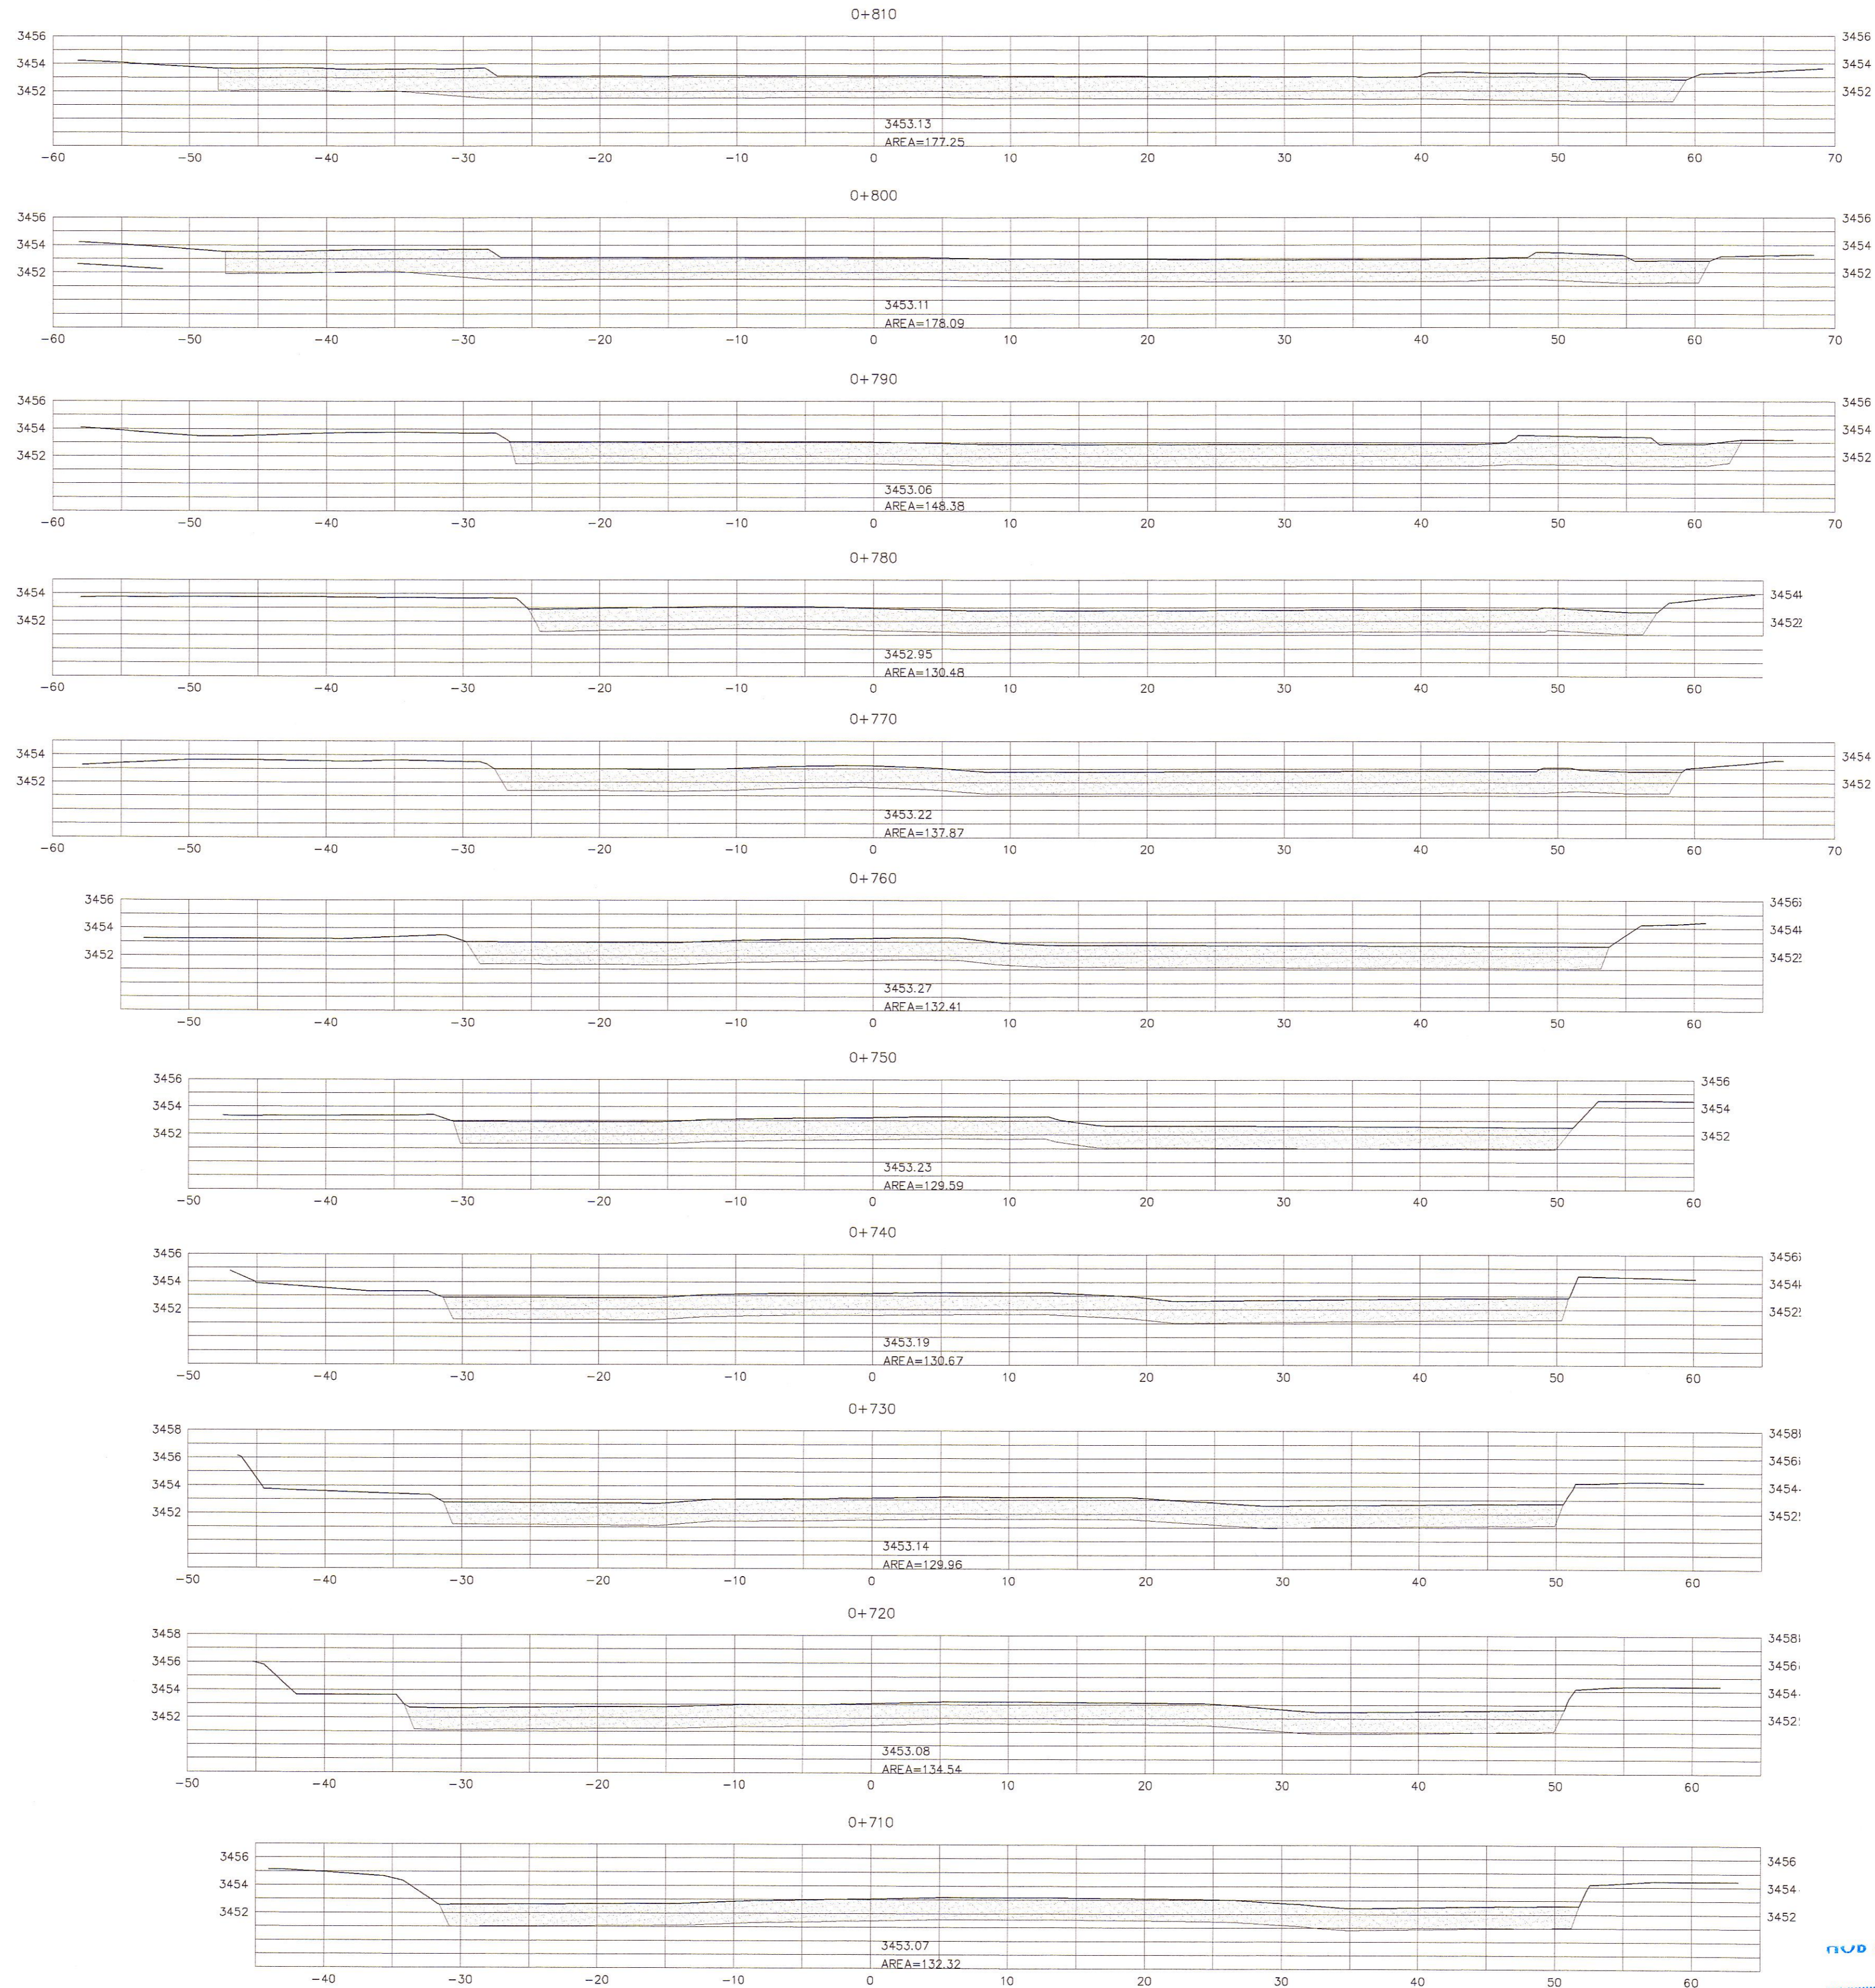

HOB CONSULTORES S.A.
ING. RICARDO GONZALEZ
CIP N° 4237

HOB CONSULTORES S.A.
ING. CESAR GUEVARA
CIP N° 4434

REVISIONES		
N°	FECHA	DESCRIPCION

ESTUDIO DEFINITIVO DE LA REHABILITACION Y MEJORAMIENTO
 CARRETERA: HUANCVELICA - LIRCAY
 TRAMO: 1+550(Av. Los Chancas)-LIRCAY
 CONTRATO N° 7341-2012

CANTERA TUCSIPAMPA
KM 71+250