


SECCION TRANSVERSAL

ESC. 1/300

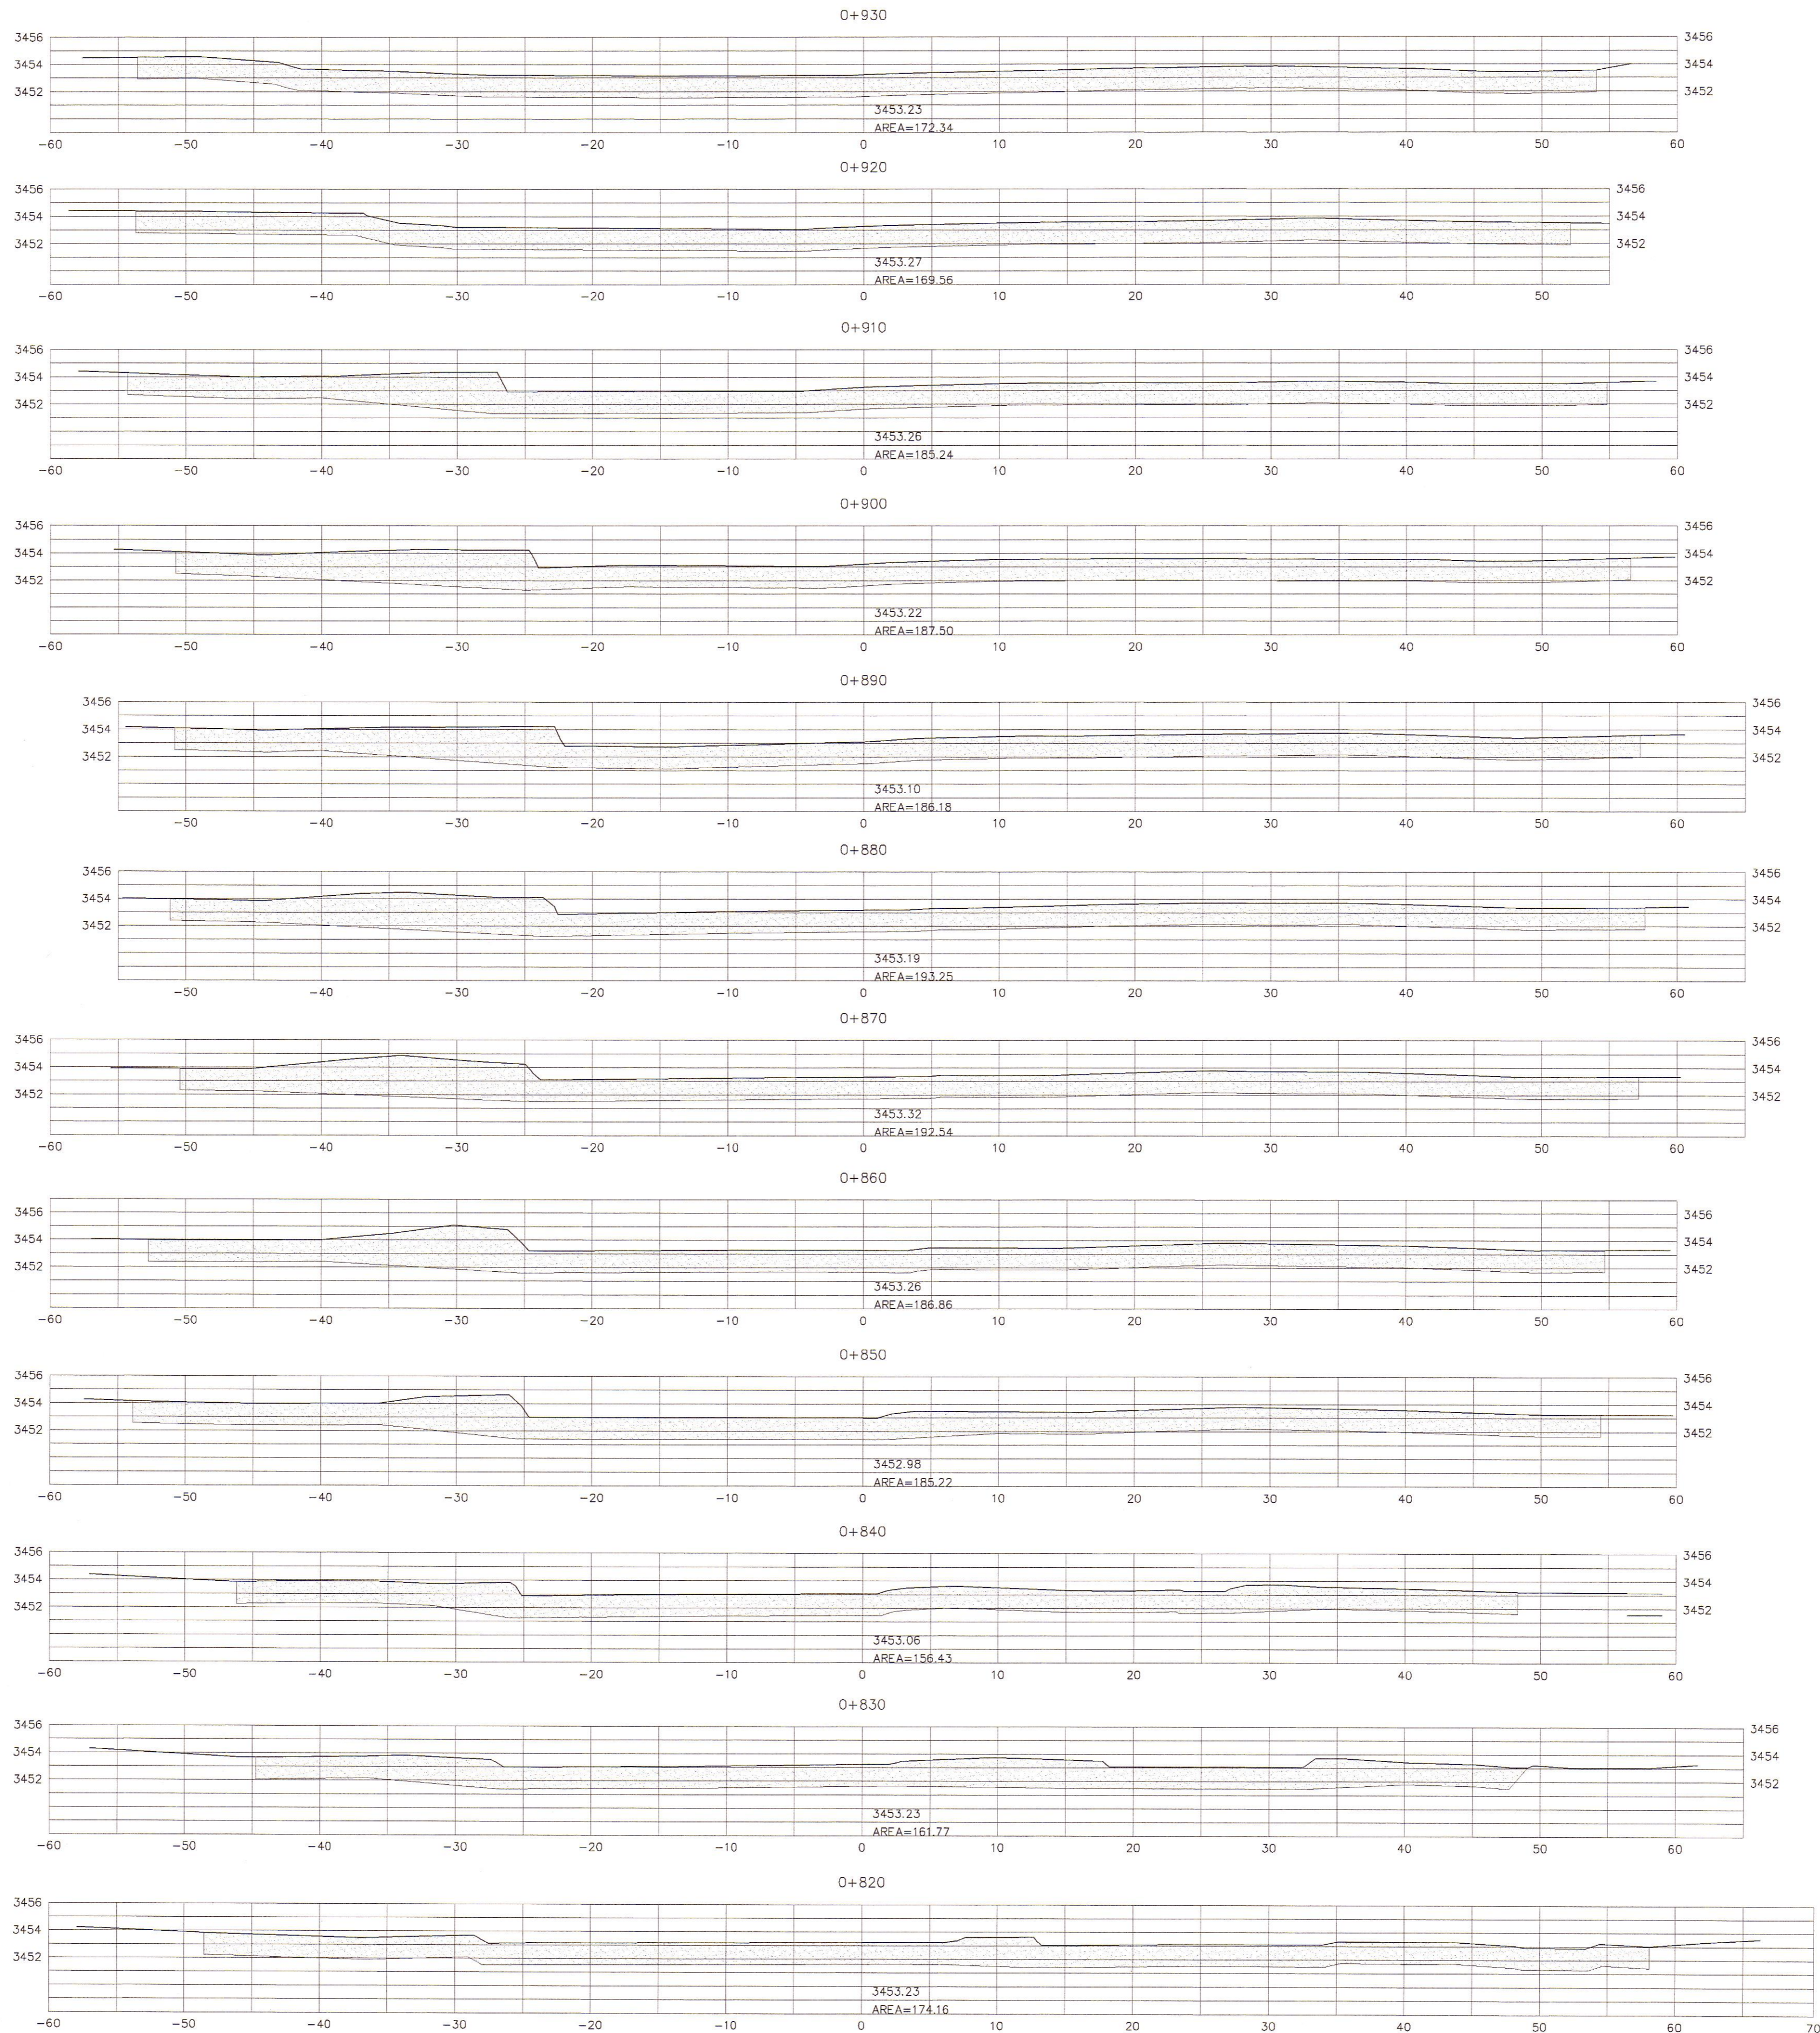

HOB CONSULTORES S.A.
 ING. RICARDO GONZALEZ SOLDAN
 Esp. INGENIERIA CIVIL
 C.I.C. 12317

HOB CONSULTORES S.A.
 ING. CESAR GUEVARA MALASPINA
 INGE. DE ESTUDIO
 C.I.C. 114336

REVISIONES		
N°	FECHA	DESCRIPCION

ESTUDIO DEFINITIVO DE LA REHABILITACION Y MEJORAMIENTO CARRETERA: HUANCVELICA - LIRCAY
TRAMO: 1+550(Av. Los Chancas)-LIRCAY
 CONTRATO N° 7341-2012

CANTERA TUCSIPAMPA
KM 71+250