


SECCION TRANSVERSAL

ESC. 1/300

066

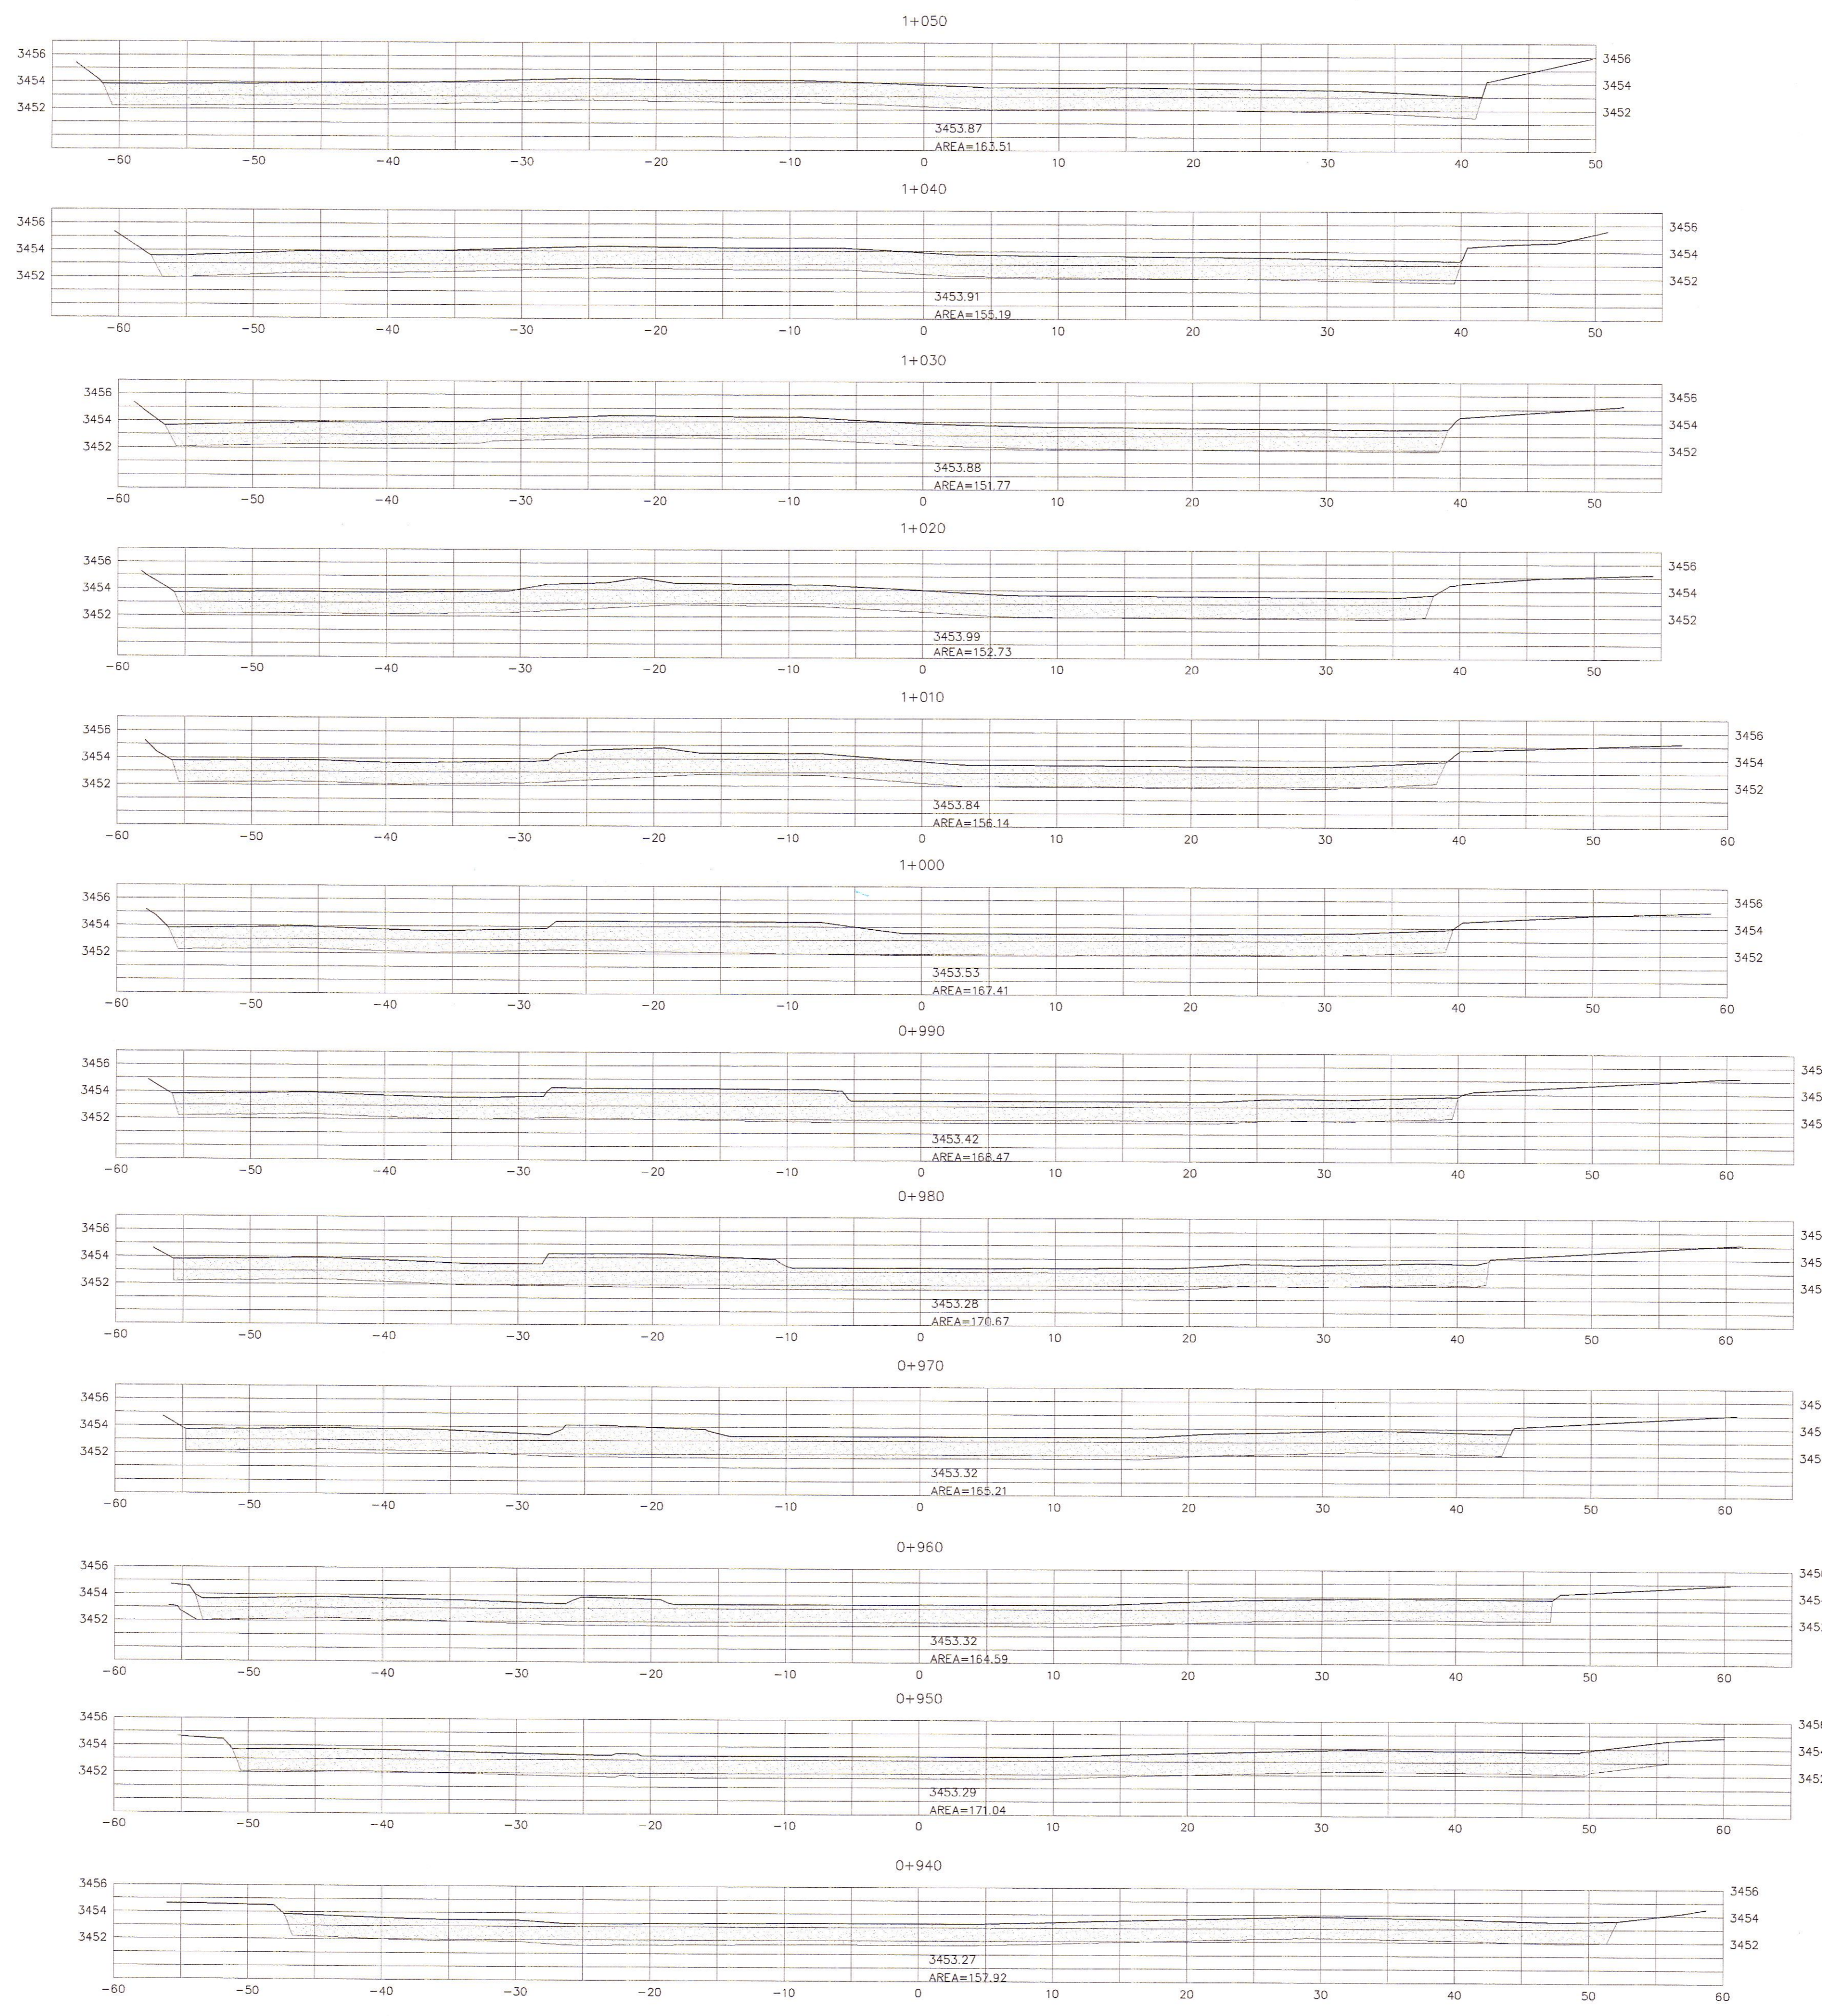

APROBADO POR
 VICE
 C. PALACIOS

HOB CONSULTORES S.A.
 ING. RICARDO ARISTO GONZALEZ ROLDAN
 ESP. SUELOS Y PAVIMENTOS
 CIP N° 5217



HOB CONSULTORES S.A.
 ING. CESAR GUEVARA GONZALEZ
 JEFE DE ESTUDIO
 CIP N° 24524


PERÚ Ministerio de Transportes y Comunicaciones
 Provias Nacional


Compania de Minas Buenaventura


HOB CONSULTORES S.A.
 CALLE AGUADA BLANCA N° 102 - LIMA 33 - PERU
 TELEFONO 715-8111 FAX: 715-8324
 Email: hob@hobperu.com

Jefe Estudio: **ING. CESAR GUEVARA**
 Especialista: **ING. RICARDO GONZALEZ**
 Revisión:
 Proceso y Ploteo: **GER. ESTUDIOS-HOB**

REVISIONES		
N°	FECHA	DESCRIPCION

ESTUDIO DEFINITIVO DE LA REHABILITACION Y MEJORAMIENTO CARRETERA: HUANCVELICA - LIRCAY
TRAMO: 1+550(Av. Los Chancas)-LIRCAY
 CONTRATO N° 7341-2012

CANTERA TUCSIPAMPA
KM 71+250

FECHA: **SEPTIEMBRE 2013**
 ESCALA FORMATO A1: **2 veces lo indicado**
7341-12-CM-21j