



SECCION TRANSVERSAL

ESC. 1/300

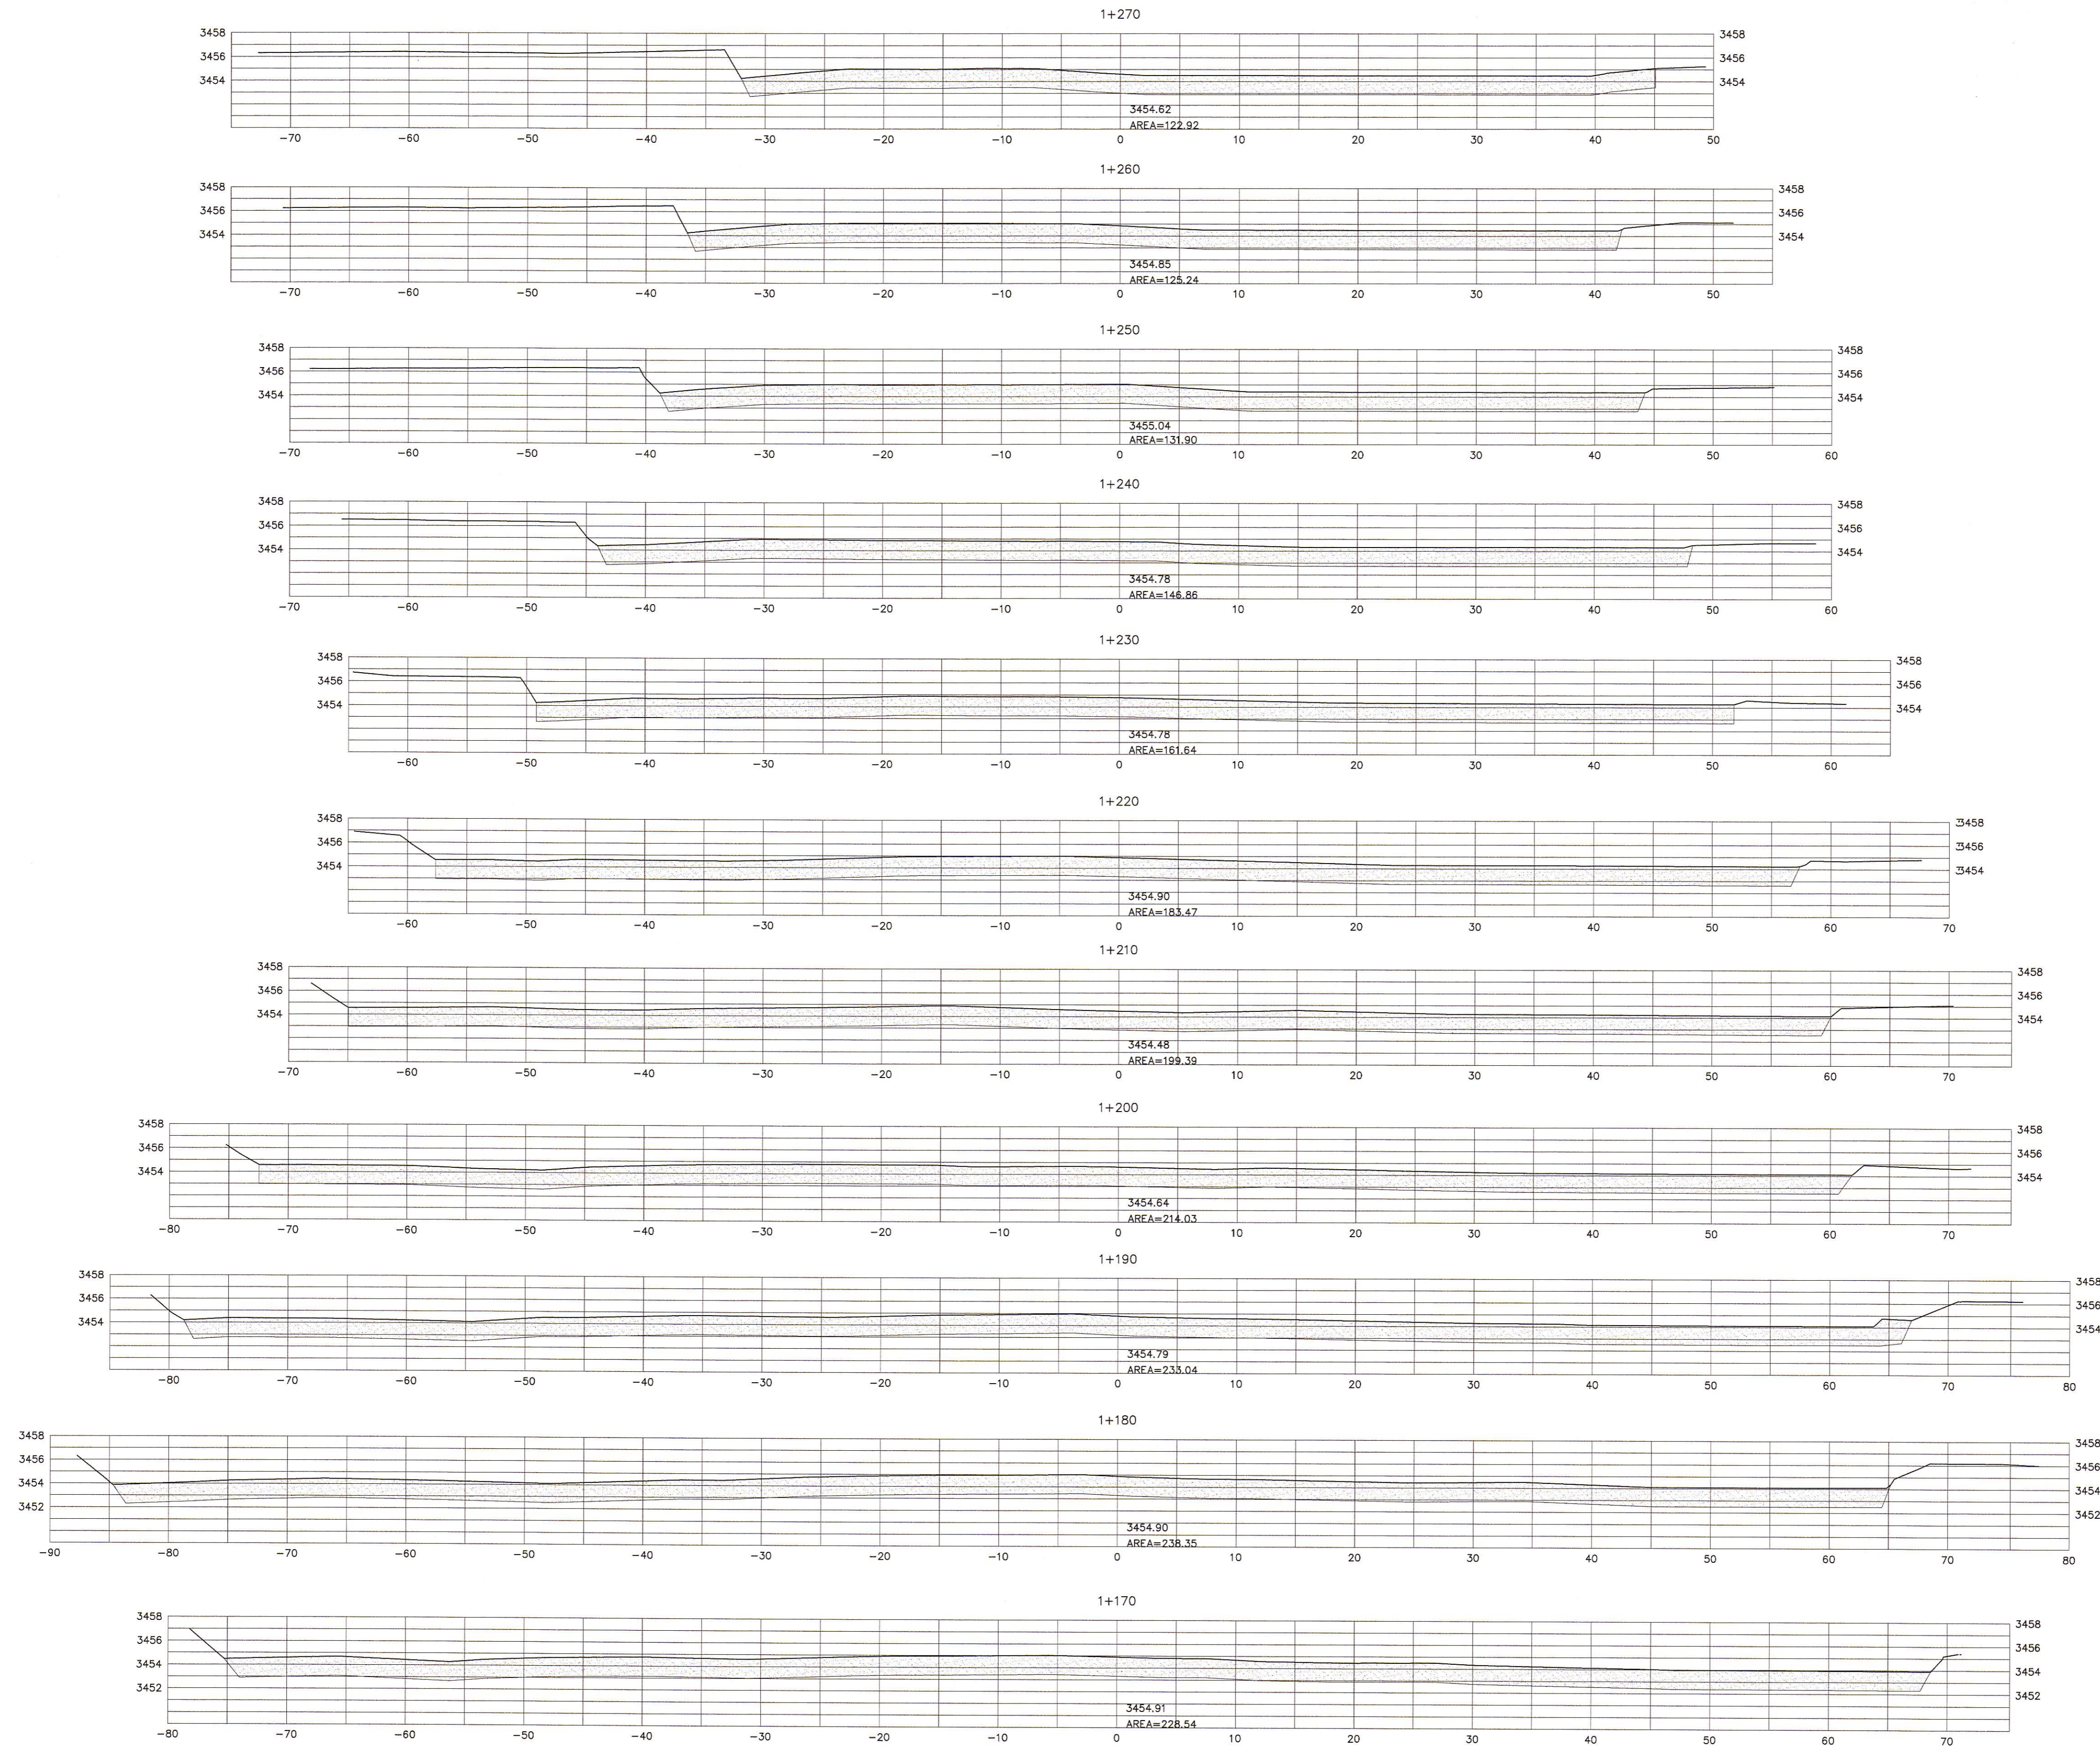


HOB CONSULTORES S.A.
 ING. RICARDO GONZALEZ
 Exp. Suavos y Paramentos
 CIP N° 12127

HOB CONSULTORES S.A.
 UJ
 ING. CESAR EDSON GUEVARA MALPARTIDA
 Exp. de Estudio
 CIP N° 24592



REVISIONES		
N°	FECHA	DESCRIPCION