


SECCION TRANSVERSAL

ESC. 1/300

069

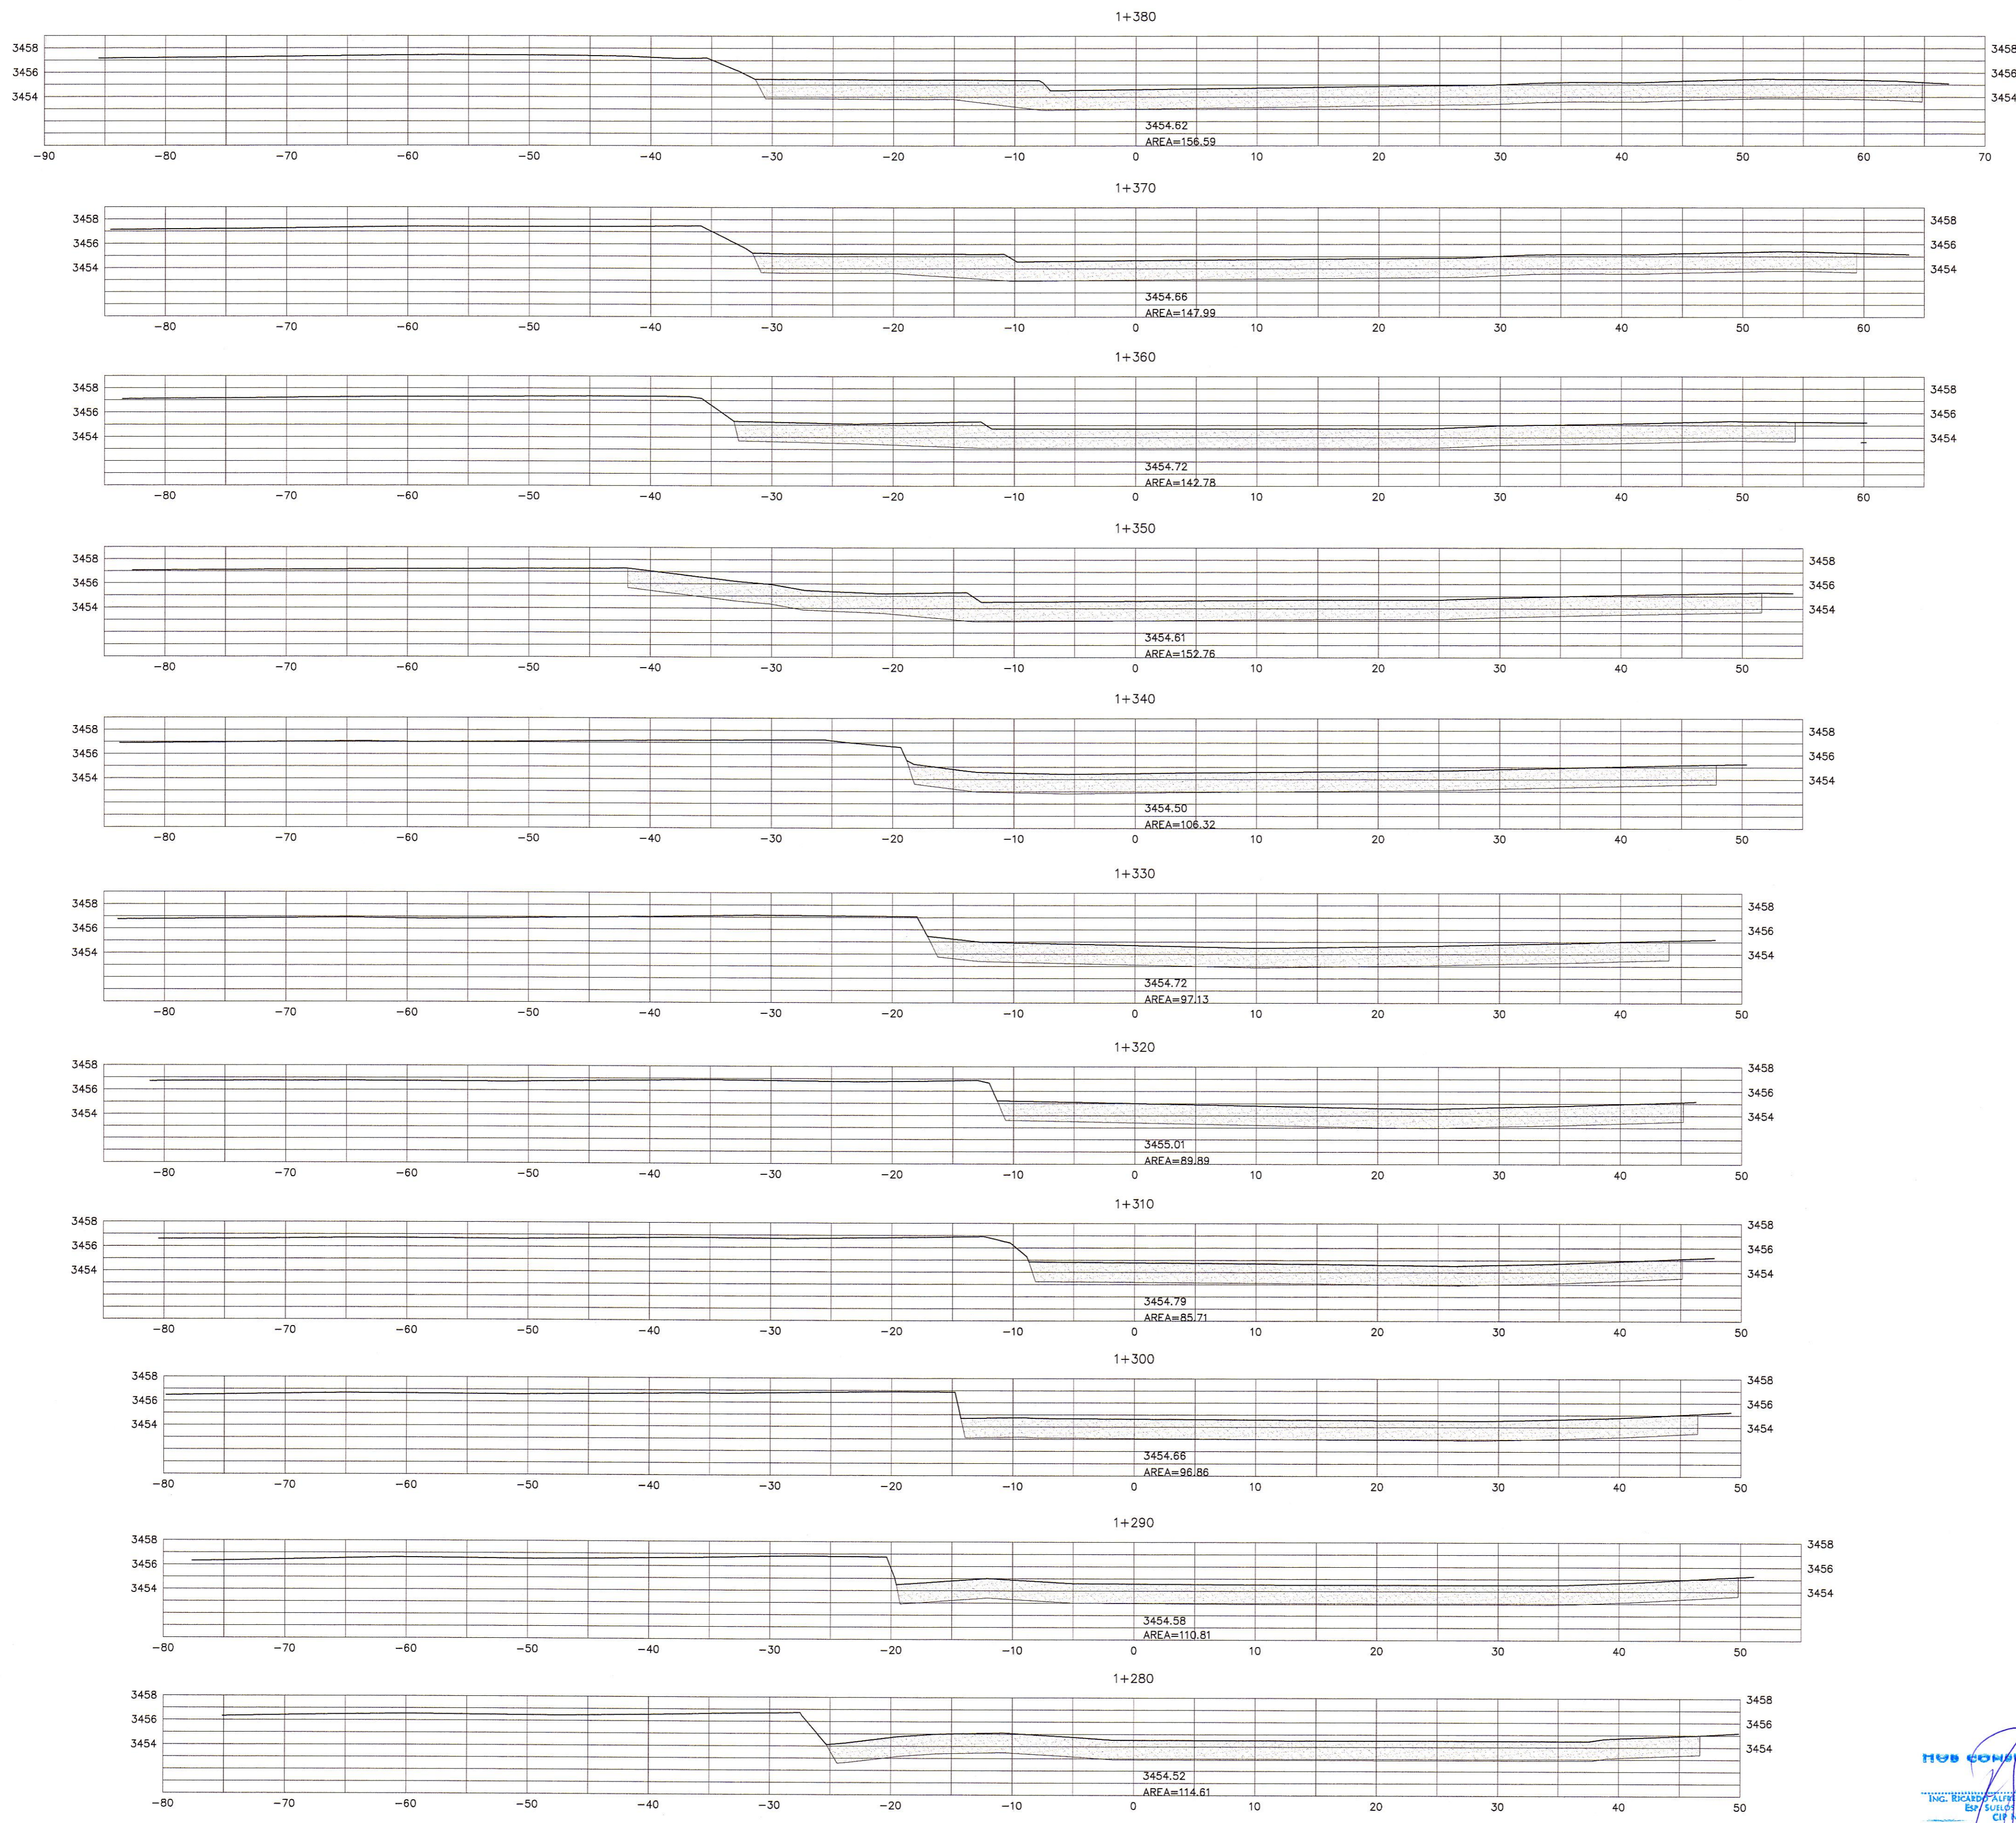

HOB CONSULTORES S.A.
 ING. RICARDO GONZALEZ
 Ing. CESAR GUEVARA
 CIP N° 13217

HOB CONSULTORES S.A.
 ING. CESAR GUEVARA
 Ing. RICARDO GONZALEZ
 CIP N° 13217

REVISIONES		
N°	FECHA	DESCRIPCION

ESTUDIO DEFINITIVO DE LA REHABILITACION Y MEJORAMIENTO CARRETERA: HUANCAVELICA - LIRCAY
TRAMO: 1+550(Av. Los Chancas)-LIRCAY
 CONTRATO N° 7341-2012

CANTERA TUCSIPAMPA
KM 71+250

FECHA: SEPTIEMBRE 2013
 ESCALA FORMATO A1: INDICADAS
 ESCALA FORMATO A3: 2 veces la indicada
7341-12-CM-21m