


### SECCION TRANSVERSAL

ESC. 1/300

072

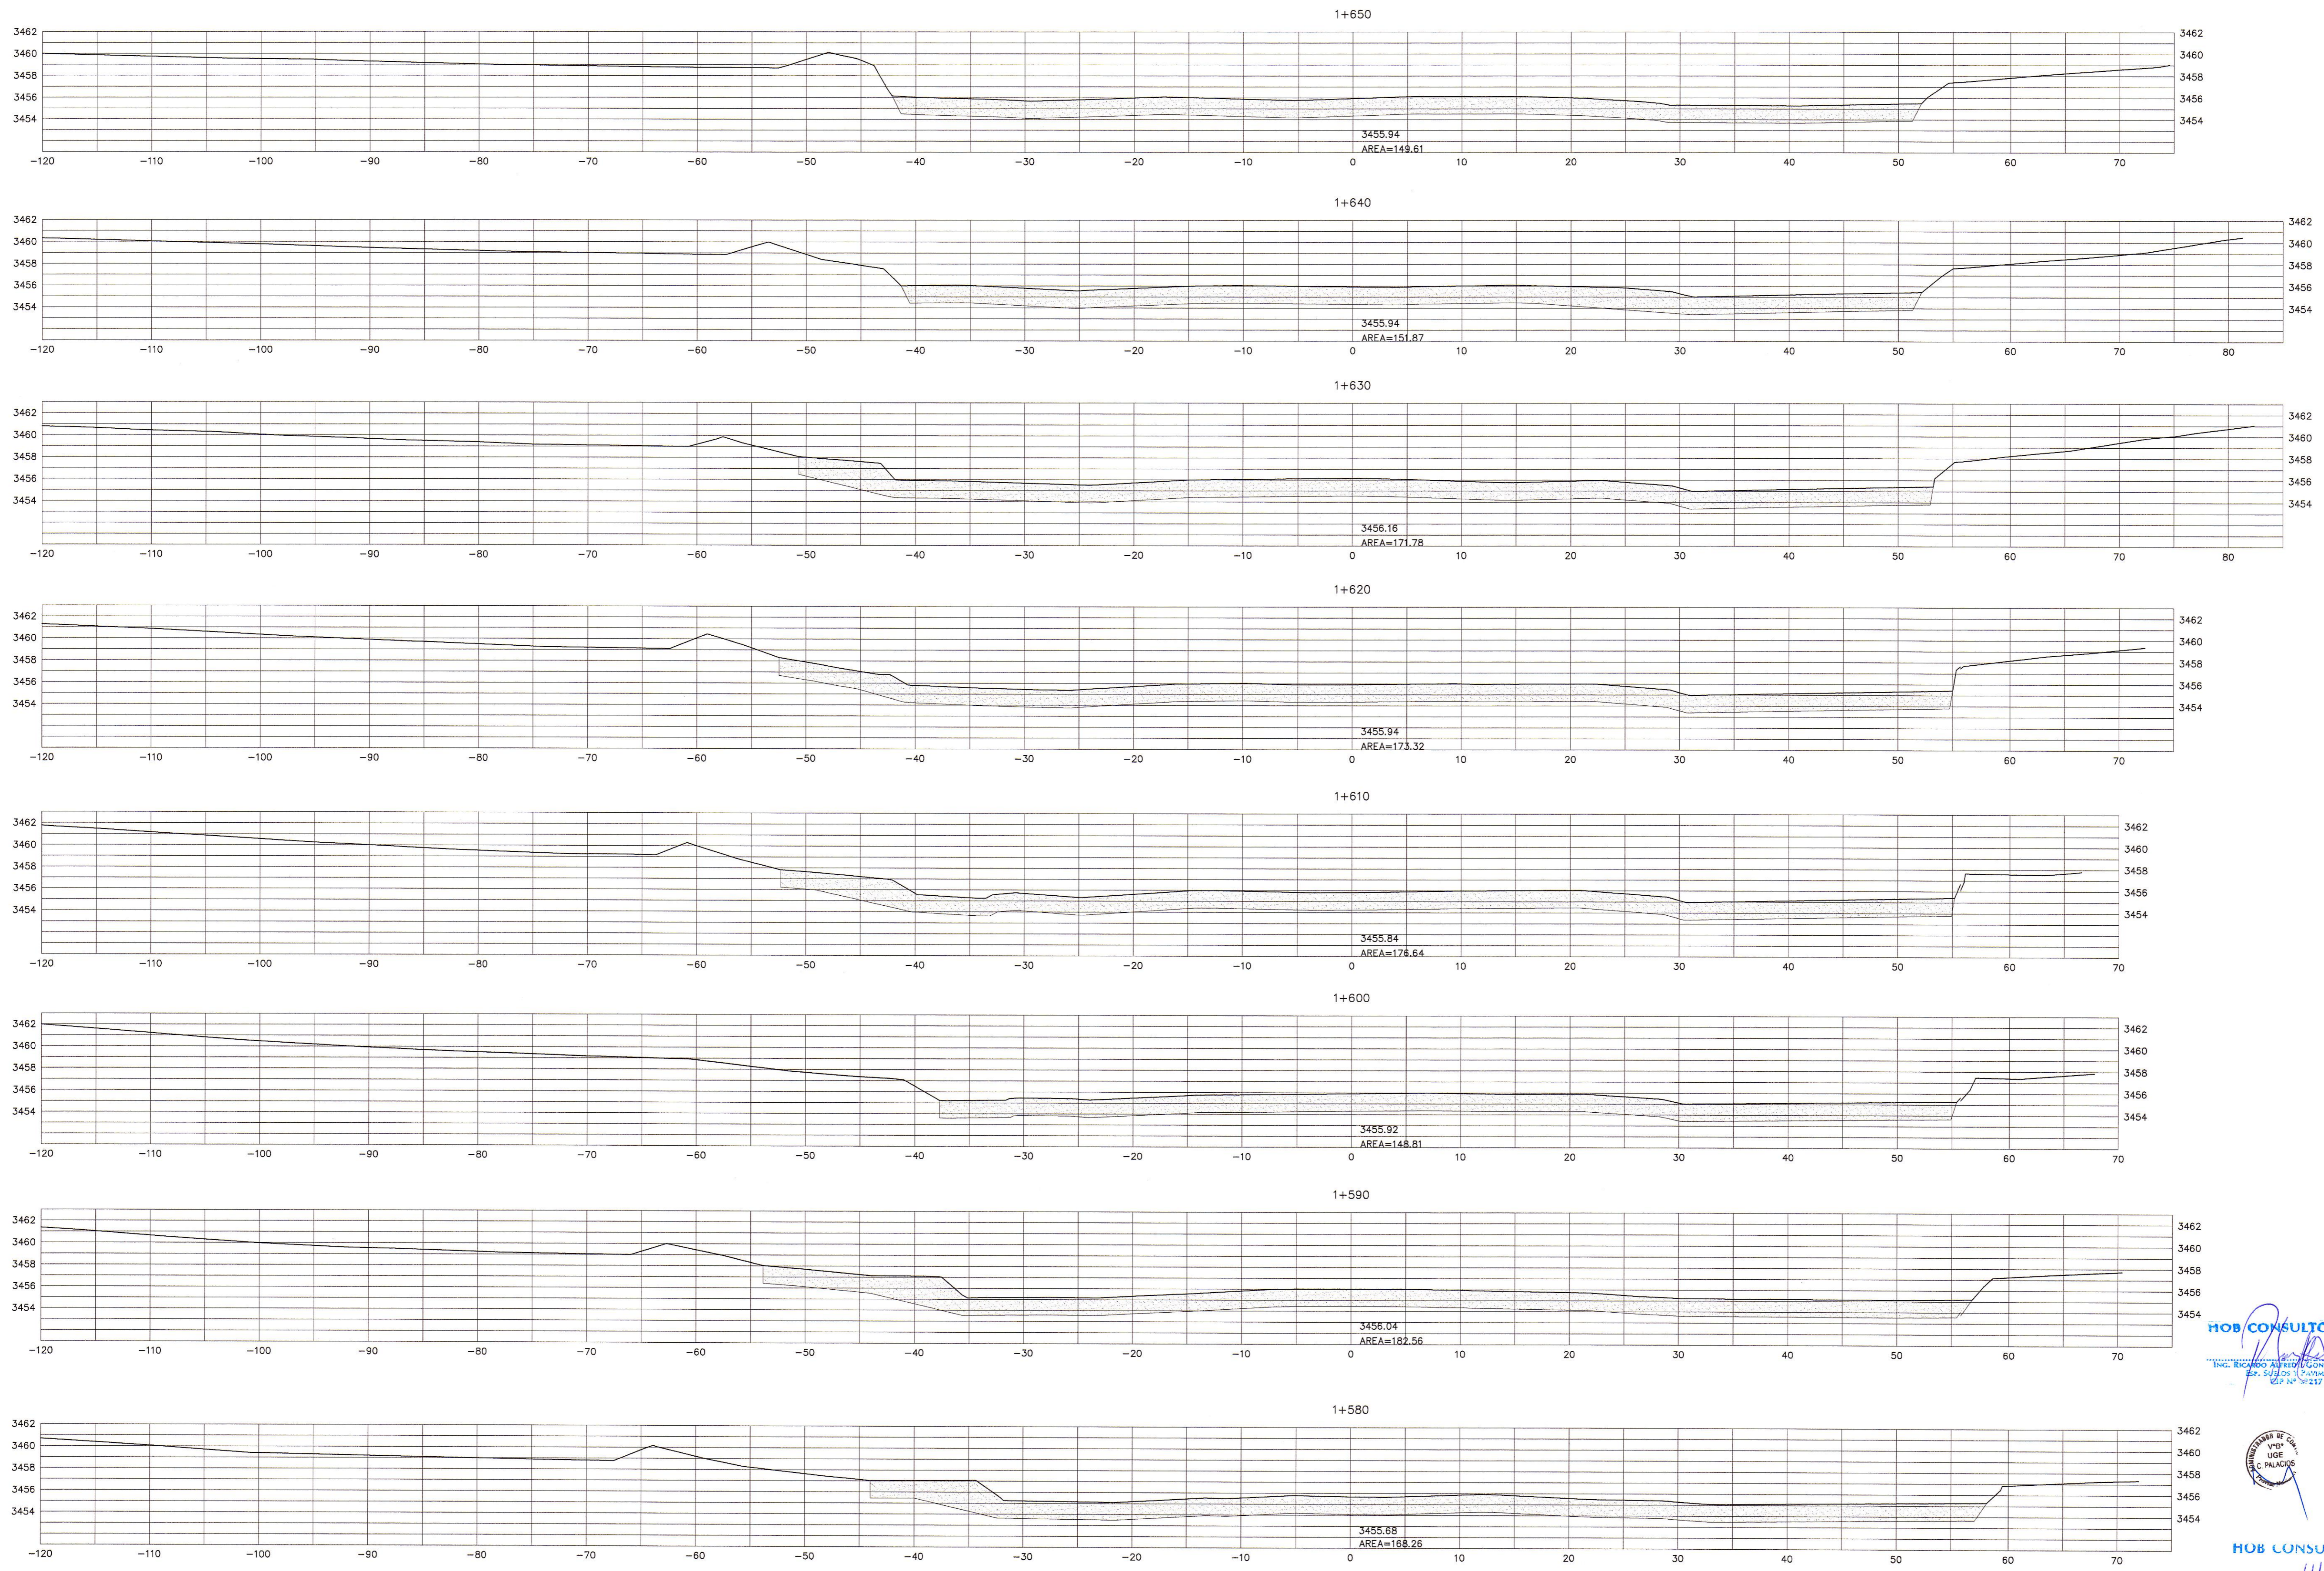

**HOB CONSULTORES S.A.**  
 ING. RICARDO ALFREDO GONZALEZ ROLDAN  
 Exp. SUT de 10 años  
 Exp. N° 217



**HOB CONSULTORES S.A.**  
 ING. CESAR EDISON ALVAREZ MALVARINHA  
 Exp. de Estudios  
 Exp. N° 5454

REVISIONES		
N°	FECHA	DESCRIPCION