


SECCION TRANSVERSAL
ESC. 1/300

173

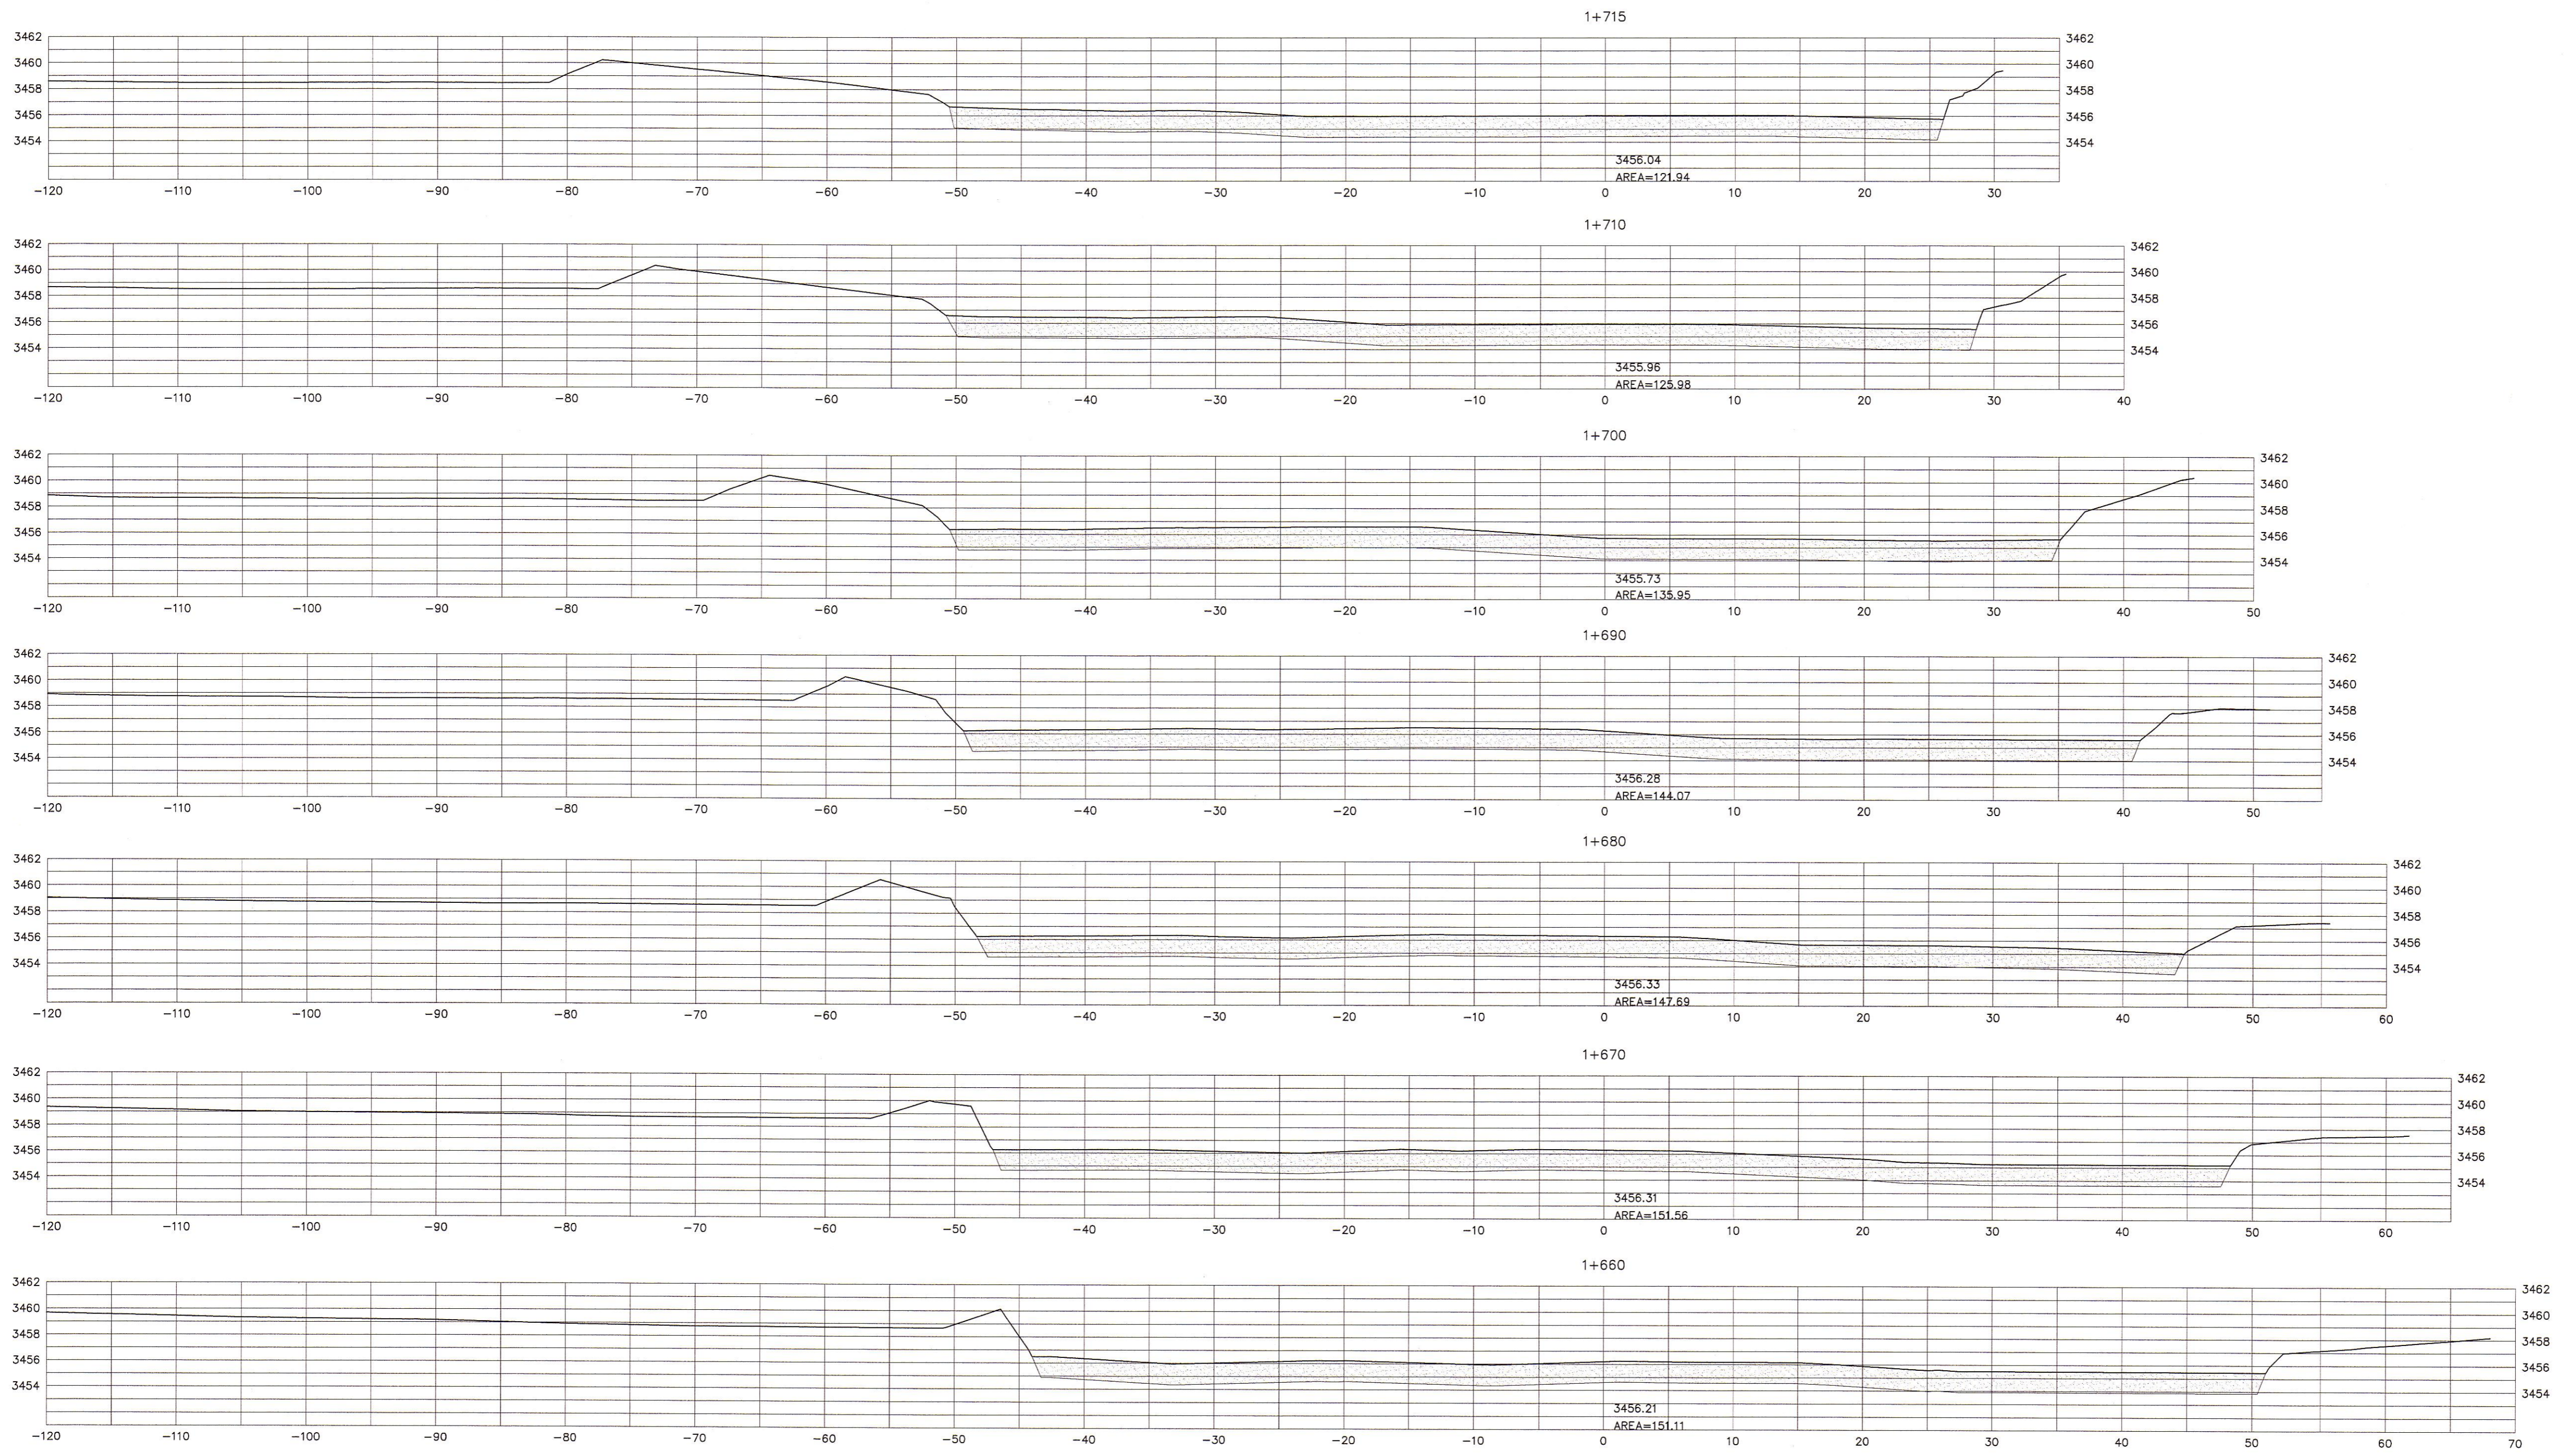

HOB CONSULTORES S.A.
ING. RICARDO ALBERTO GONZALEZ ROLDAN
Esp. SUAVES Y PAVIMENTOS
C.R. N° 217

HOB CONSULTORES S.A.
ING. CESAR GUEVARA
Esp. ESTUDIOS Y PROYECTOS
C.R. N° 217

REVISIONES		
N°	FECHA	DESCRIPCIÓN