
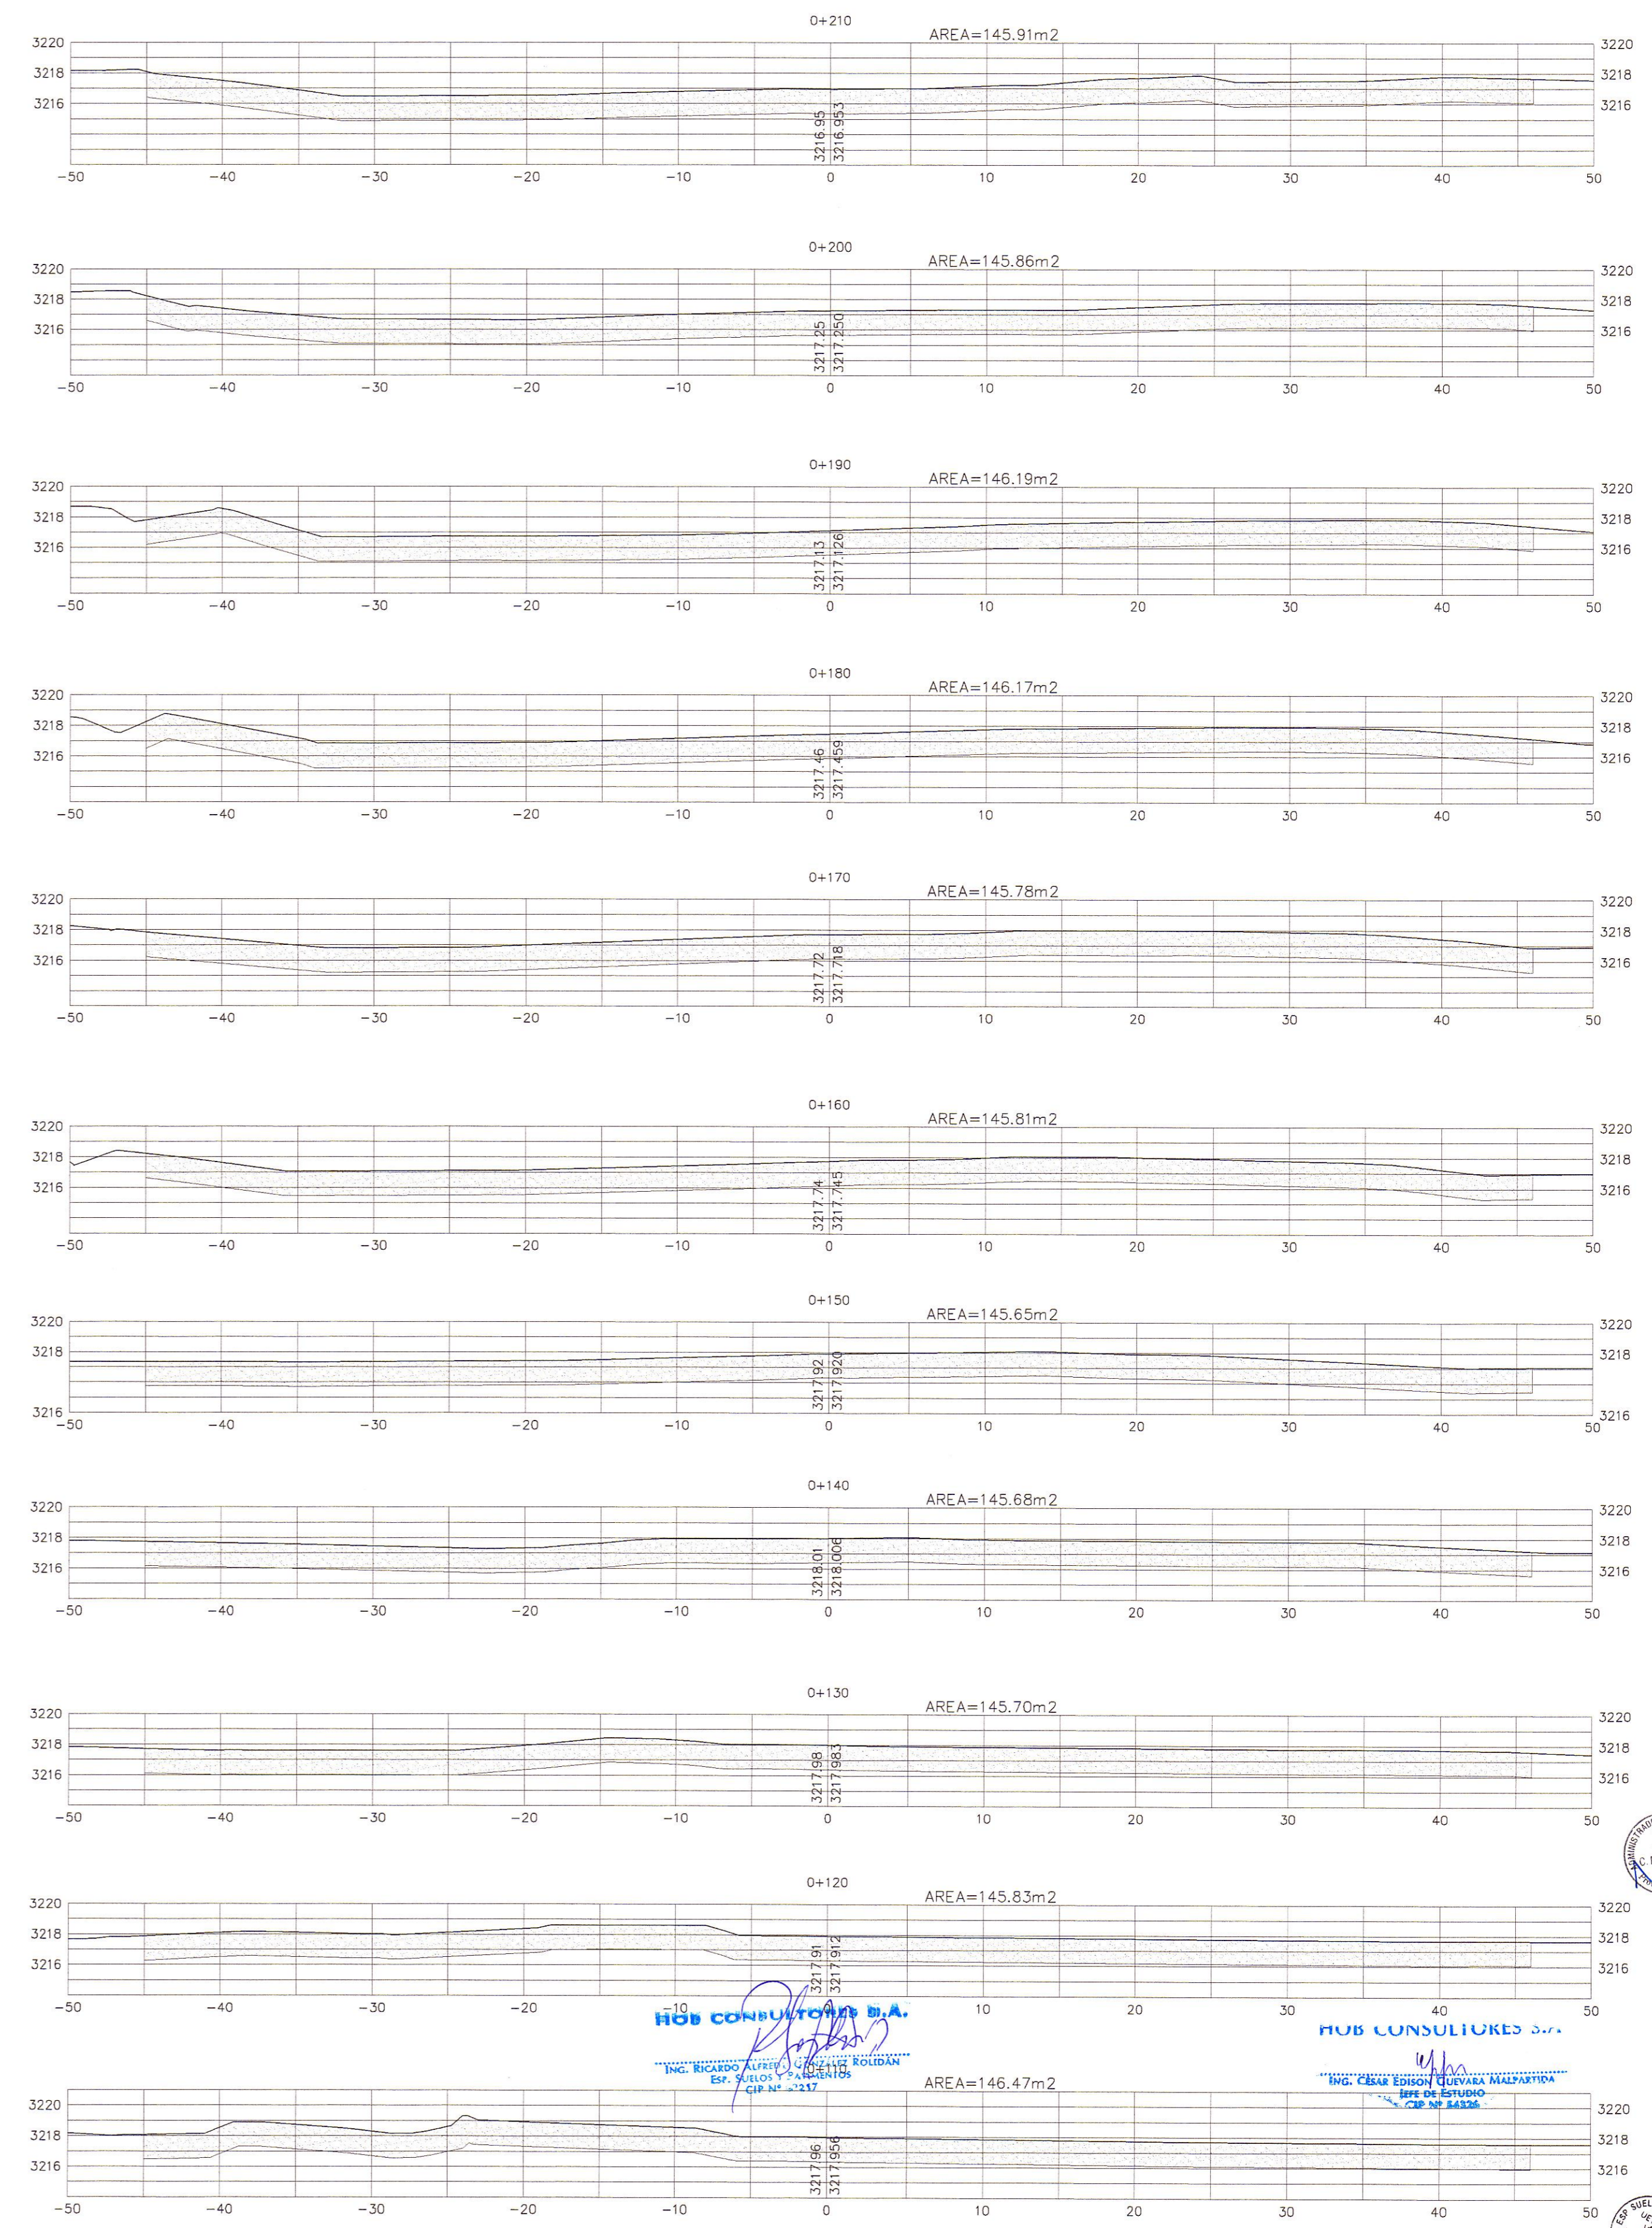


SECCION TRANSVERSAL
ESC. 1/300

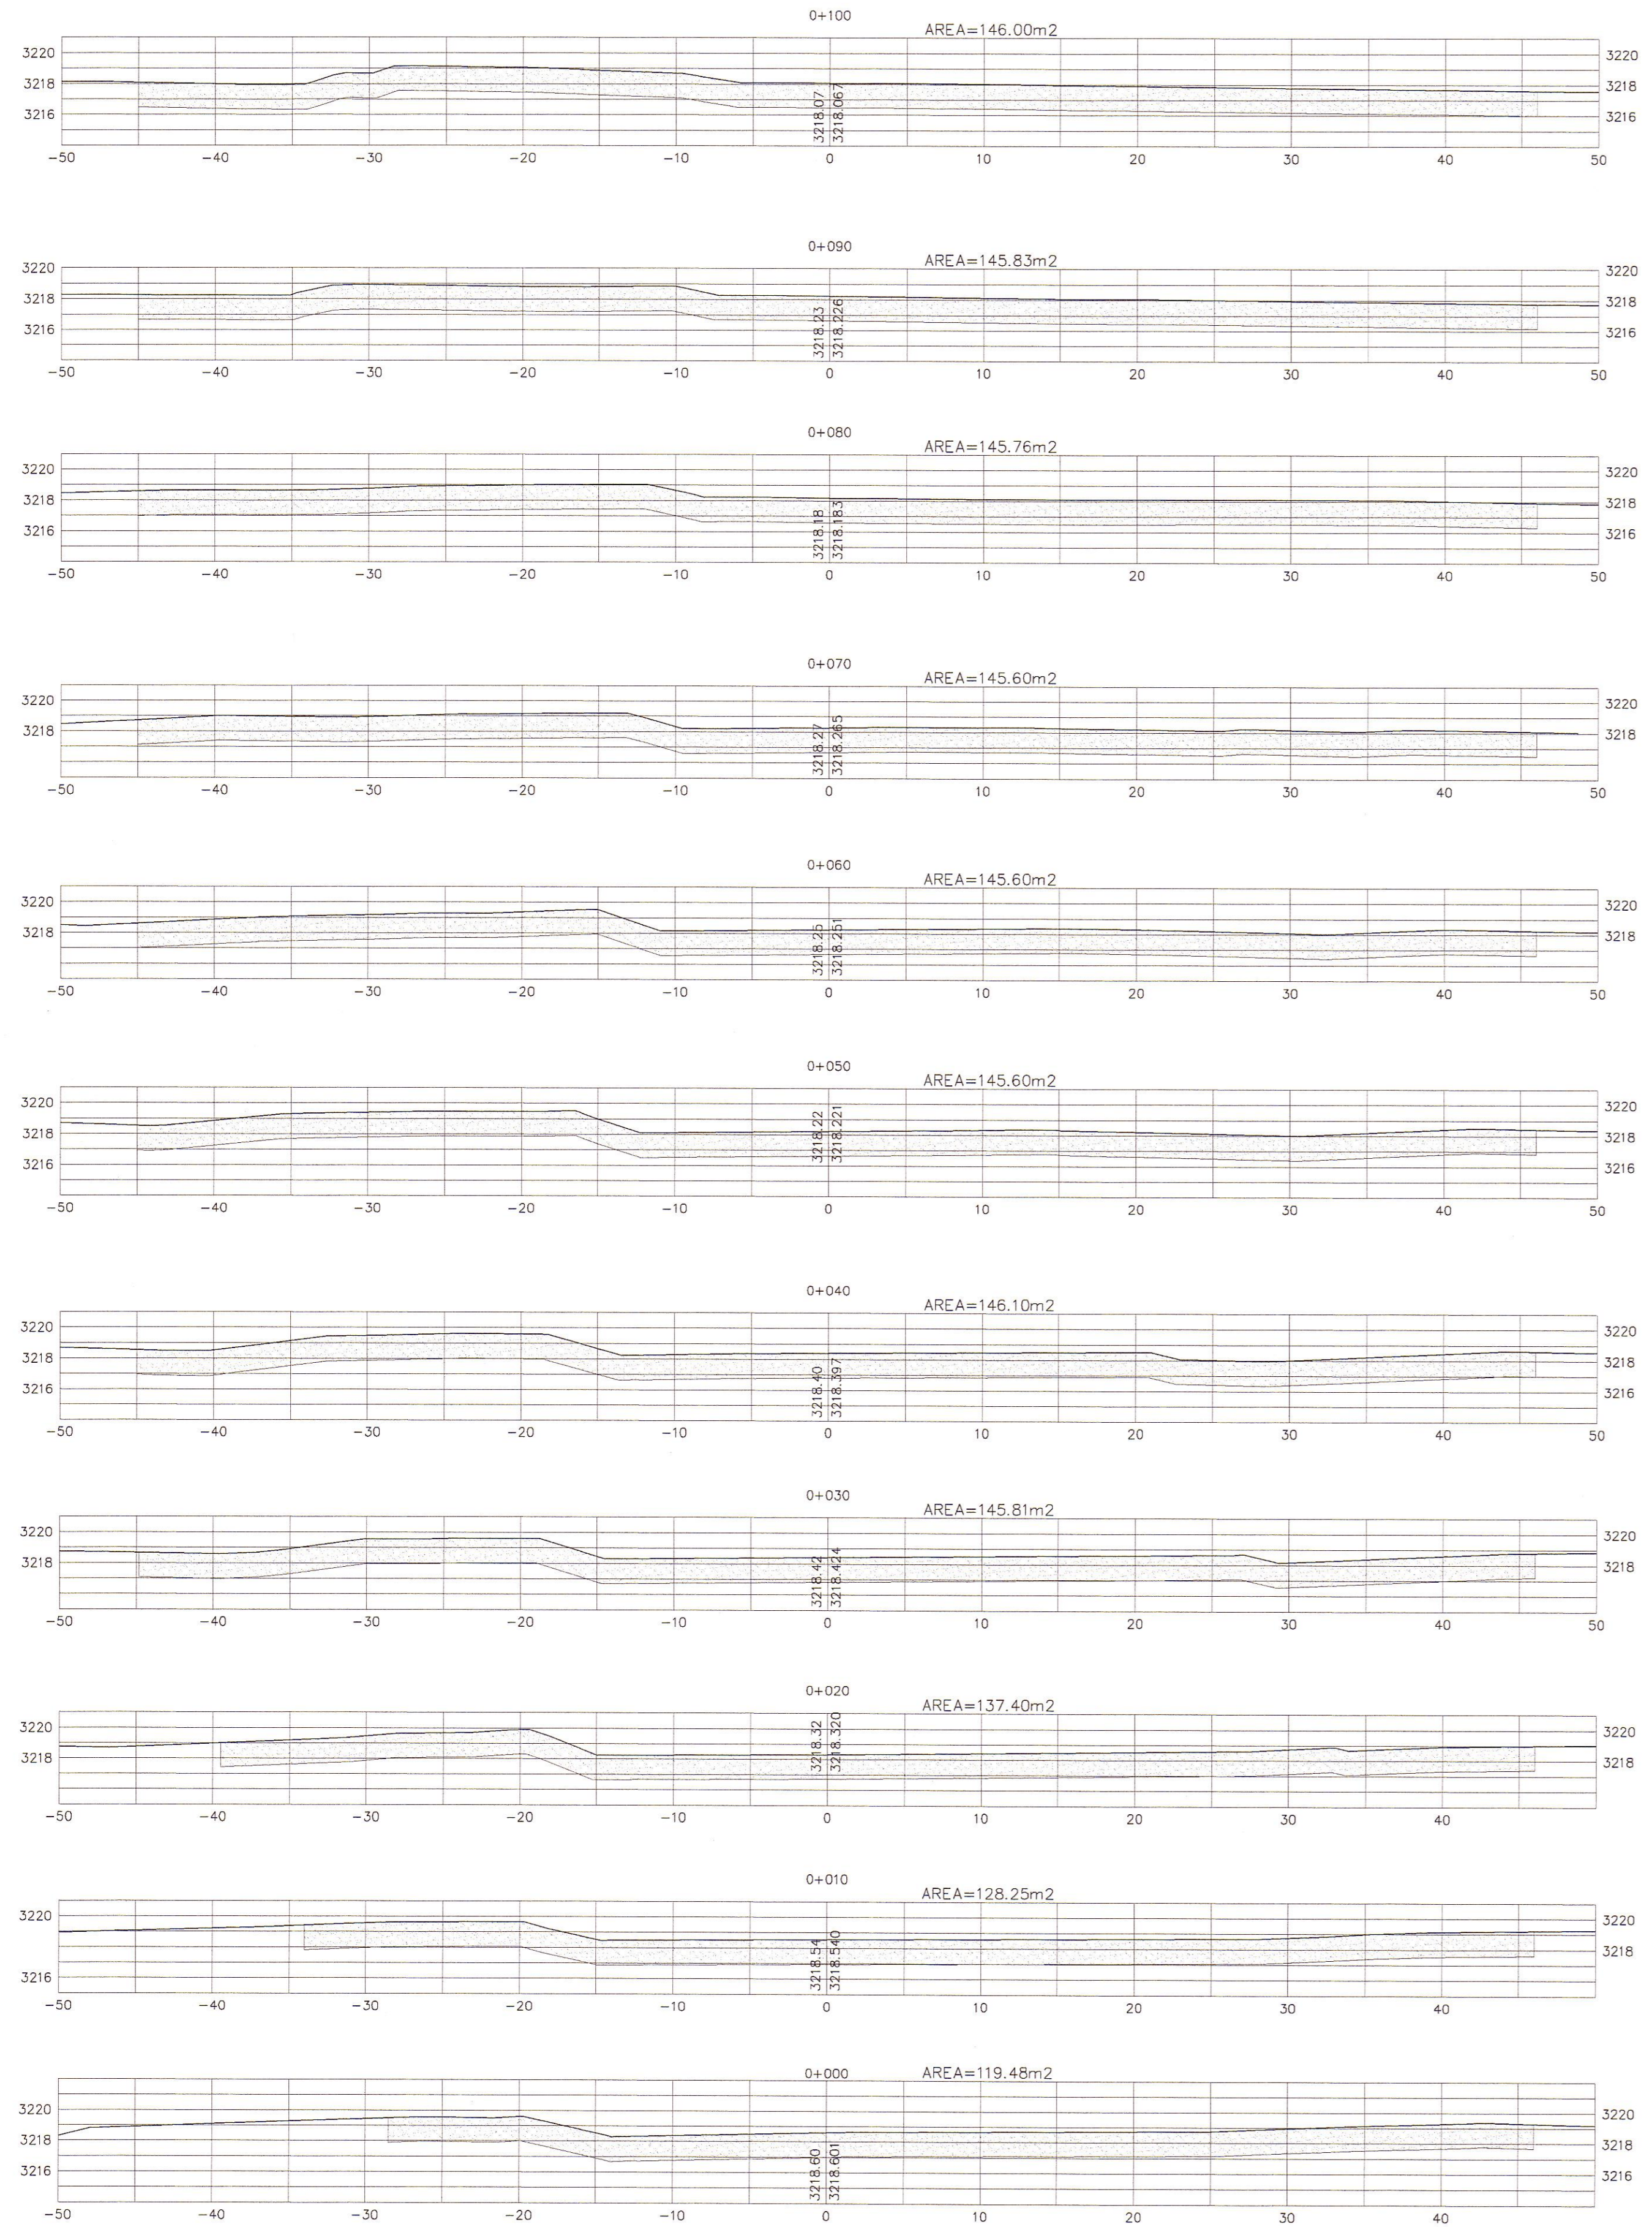

HOB CONSULTORES S.A.
 ING. RICARDO GONZALEZ
 Esp. 9101 y 9102
 Esp. 9101 y 9102
 CIP N° 2237

HOB CONSULTORES S.A.
 ING. CARLOS EDISON GUEVARA MALPARTIDA
 Esp. 9101 y 9102
 CIP N° 2237

REVISIONES		
N°	FECHA	DESCRIPCION