
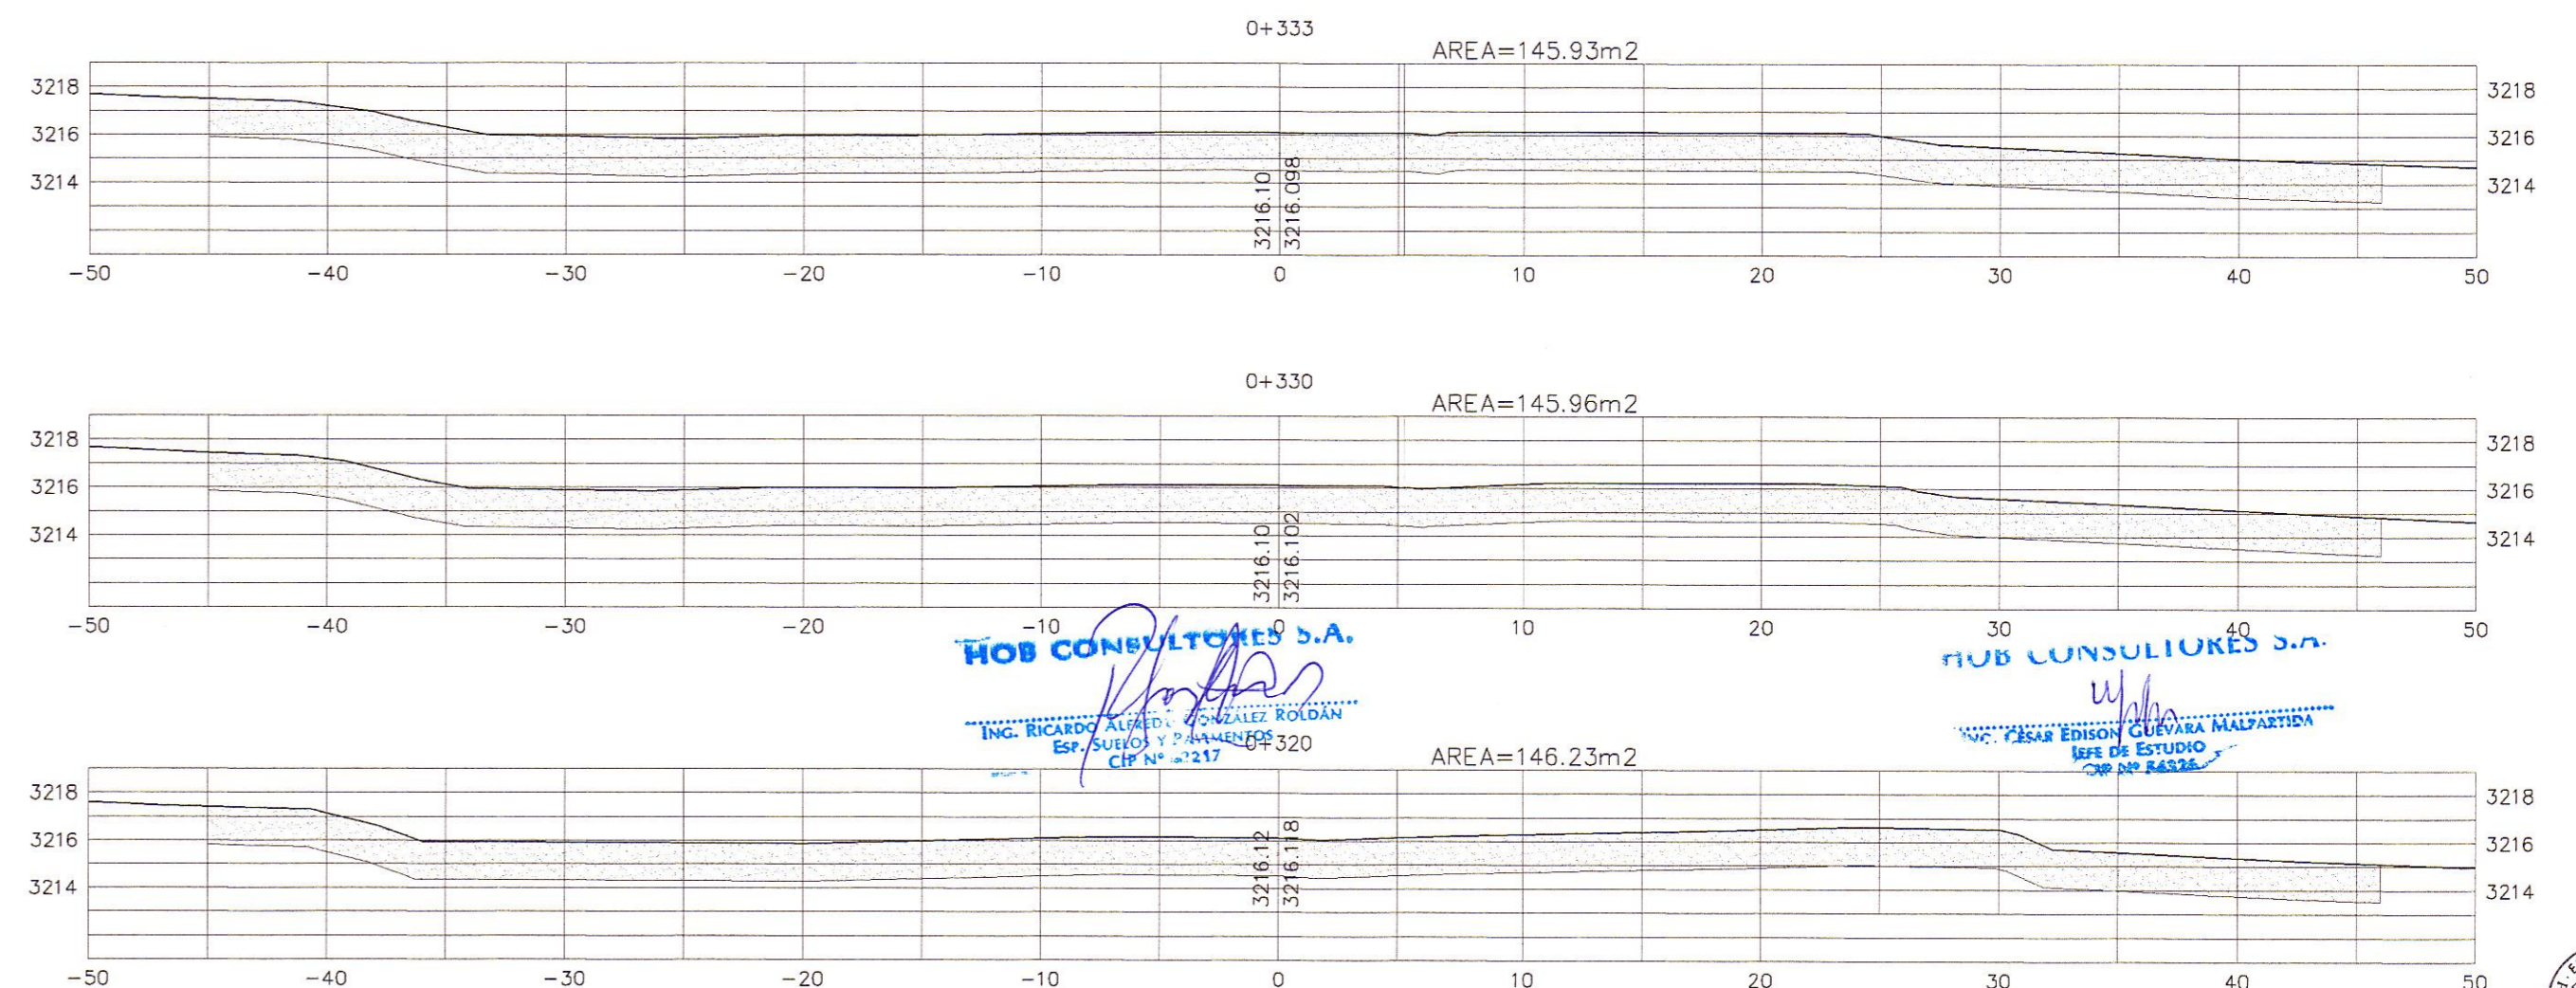


SECCION TRANSVERSAL
ESC. 1/250

078 -A

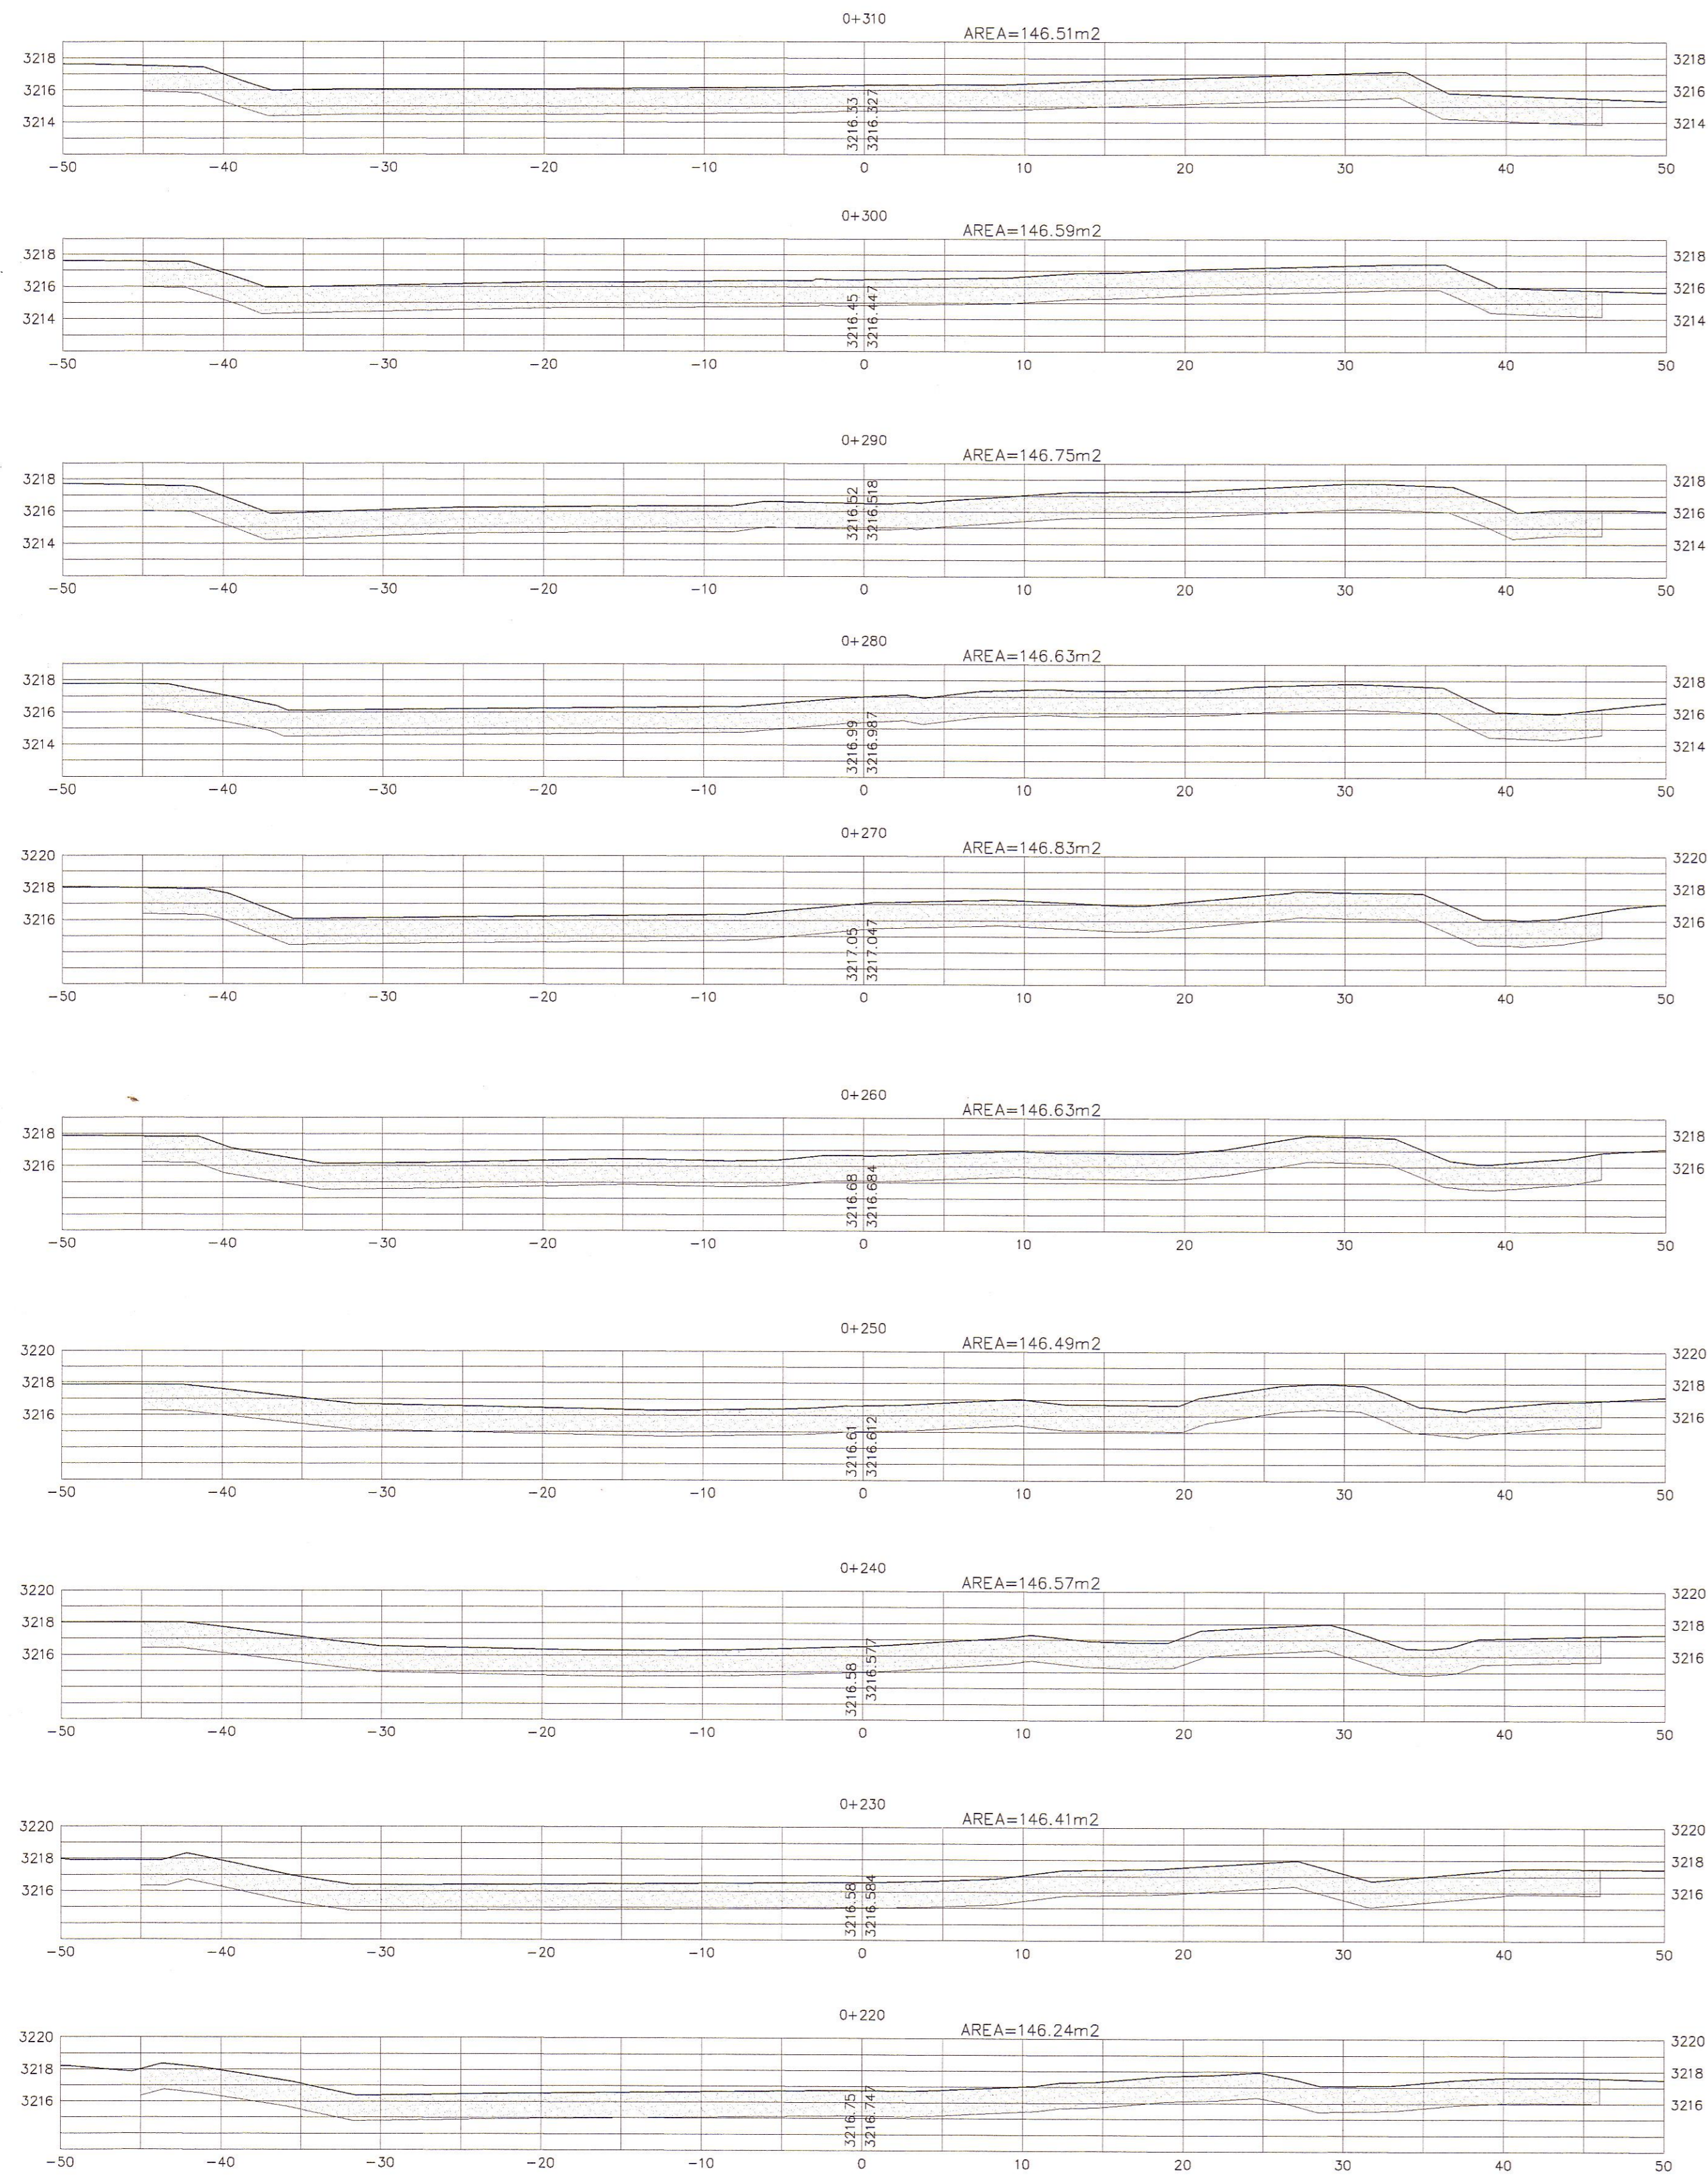

HOB CONSULTORES S.A.




REVISIONES		
N°	FECHA	DESCRIPCIÓN