


141

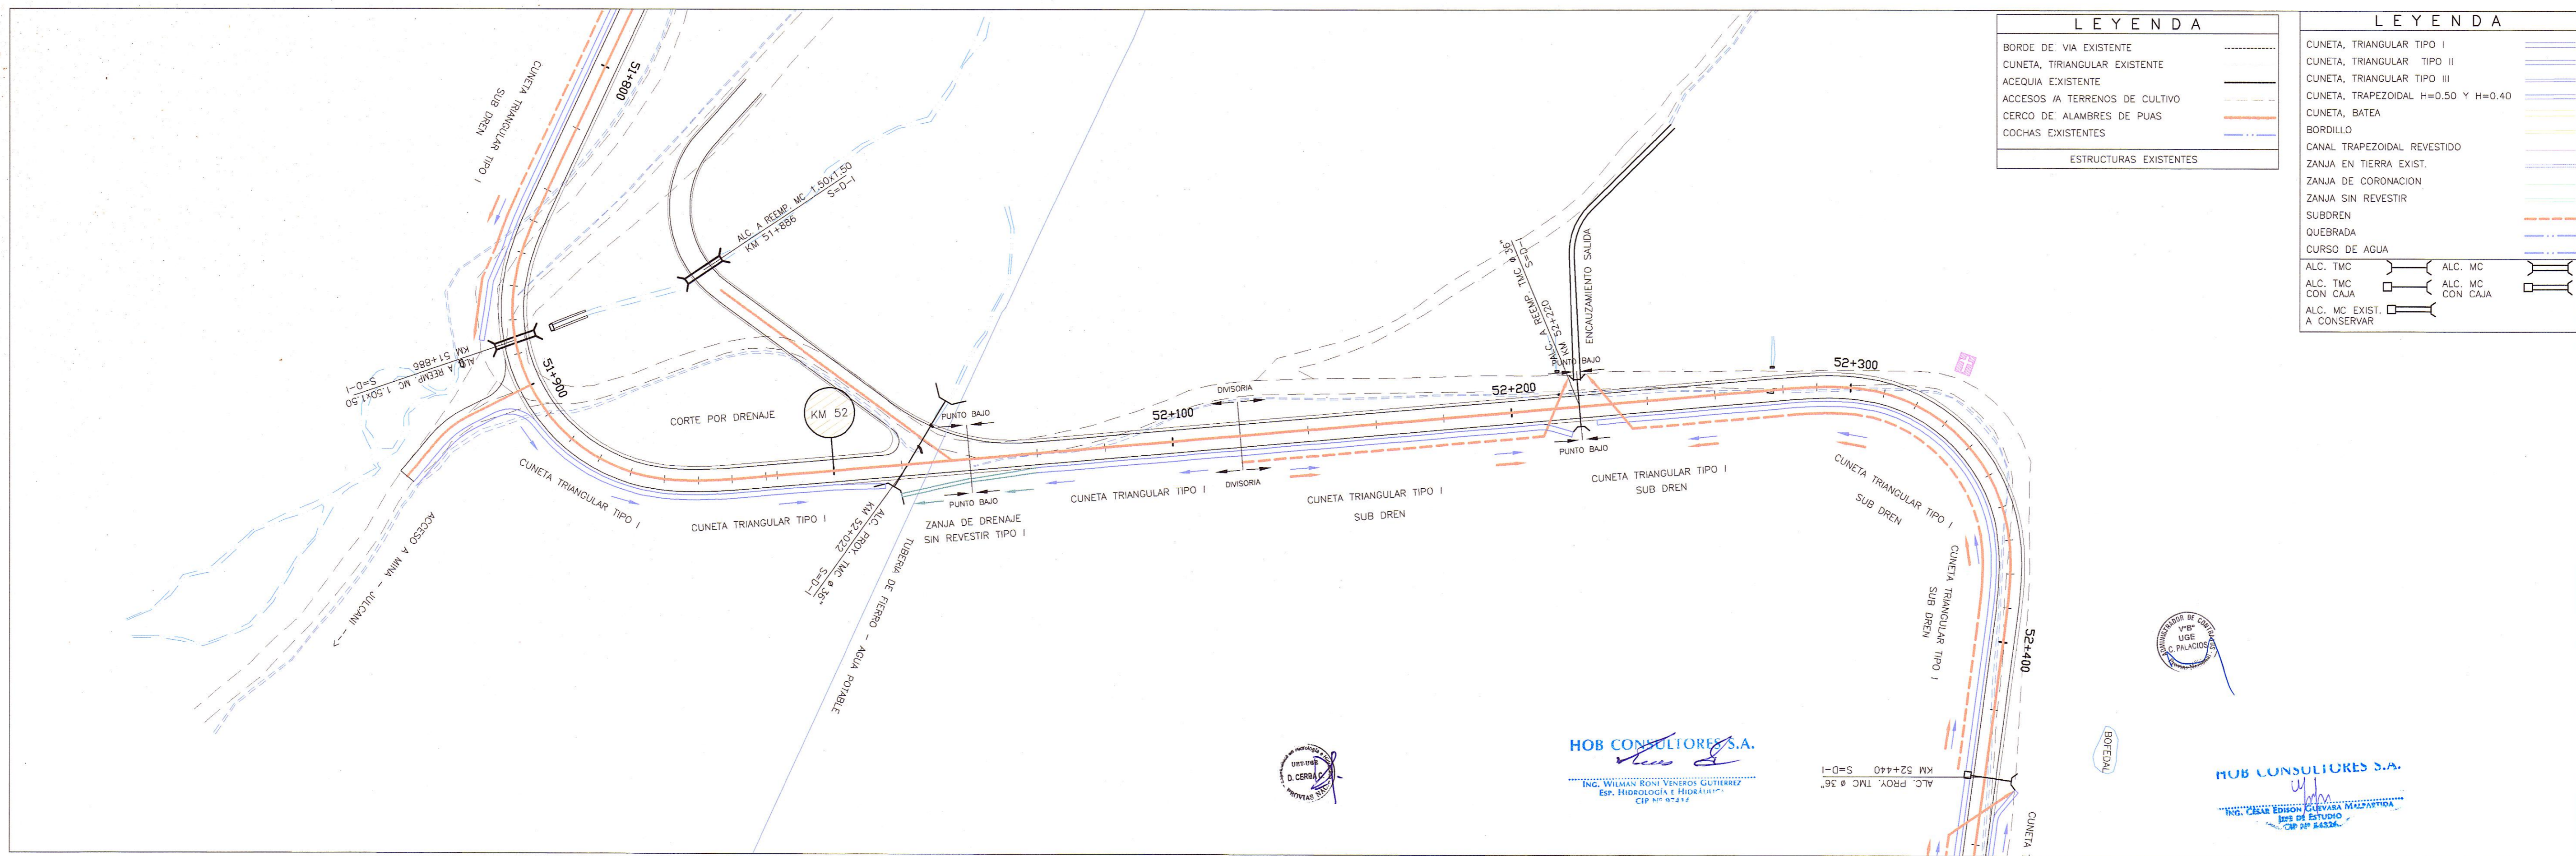

**LEYENDA**

BORDE DE VIA EXISTENTE	-----
CUNETA TRIANGULAR EXISTENTE	-----
ACEQUIA EXISTENTE	-----
ACCESOS A TERRENOS DE CULTIVO	-----
CERCO DE ALAMBRES DE PUAS	-----
COCHAS EXISTENTES	-----
ESTRUCTURAS EXISTENTES	-----

**LEYENDA**

CUNETA TRIANGULAR TIPO I	-----
CUNETA TRIANGULAR TIPO II	-----
CUNETA TRIANGULAR TIPO III	-----
CUNETA TRAPEZOIDAL H=0.50 Y H=0.40	-----
CUNETA, BATEA	-----
BORDILLO	-----
CANAL TRAPEZOIDAL REVESTIDO	-----
ZANJA EN TIERRA EXIST.	-----
ZANJA DE CORONACION	-----
ZANJA SIN REVESTIR	-----
SUBDREN	-----
QUEBRADA	-----
CURSO DE AGUA	-----
ALC. TMC	-----
ALC. TMC CON CAJA	-----
ALC. MC	-----
ALC. MC CON CAJA	-----
ALC. MC EXIST. A CONSERVAR	-----



**HOB CONSULTORES S.A.**  
 ING. WILMAN RONI VENEROS GUTIERREZ  
 ESP. HIDROLOGIA E HIDRAULICA

**HOB CONSULTORES S.A.**  
 ING. CESAR EMILSON GUEVARA MALDONADO  
 ING. DE ESTUDIO  
 POR 20 84824

**REVISIONES**

N°	FECHA	DESCRIPCION