



BADEN  
 KM 05+405 - KM 05+445  
 PLANTA  
 ESC. 1/250

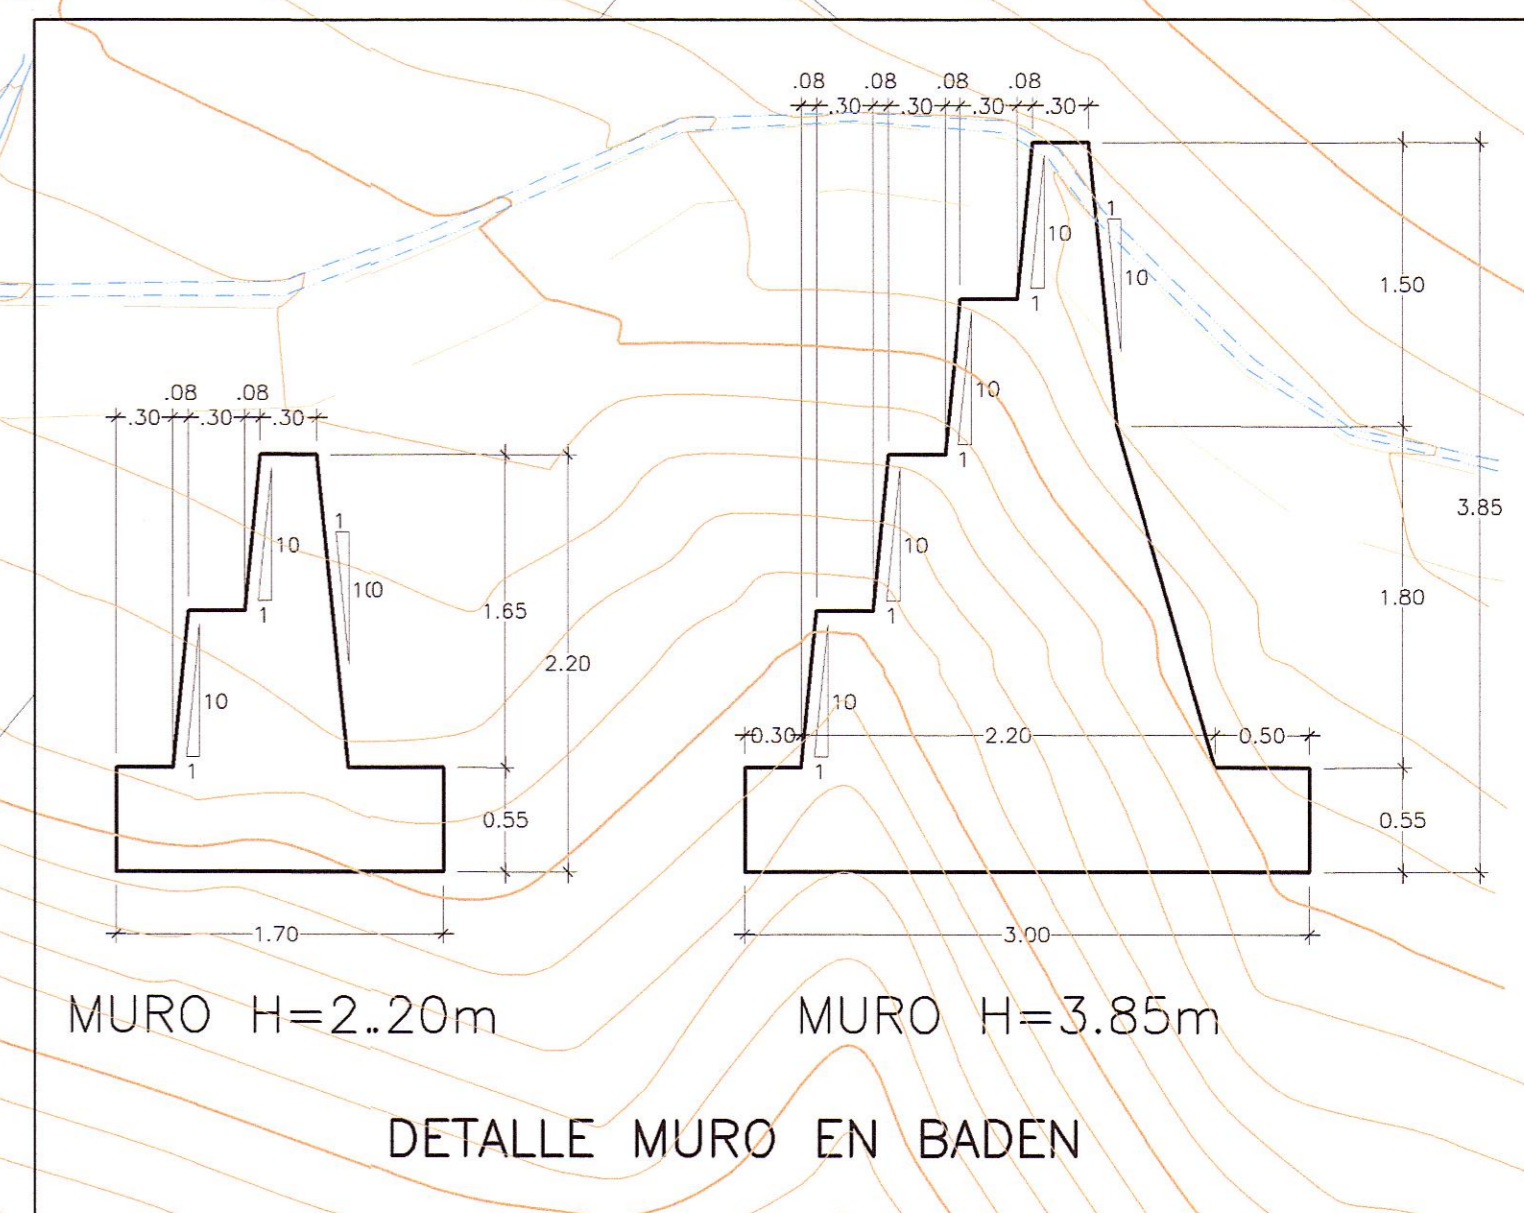

HOB CONSULTORES S.A.  
 ING. WILMAN RONI VENEROS GUTIERREZ  
 ESP. HIDROLOGIA E HIDRAULICA  
 CIP Nº 47474

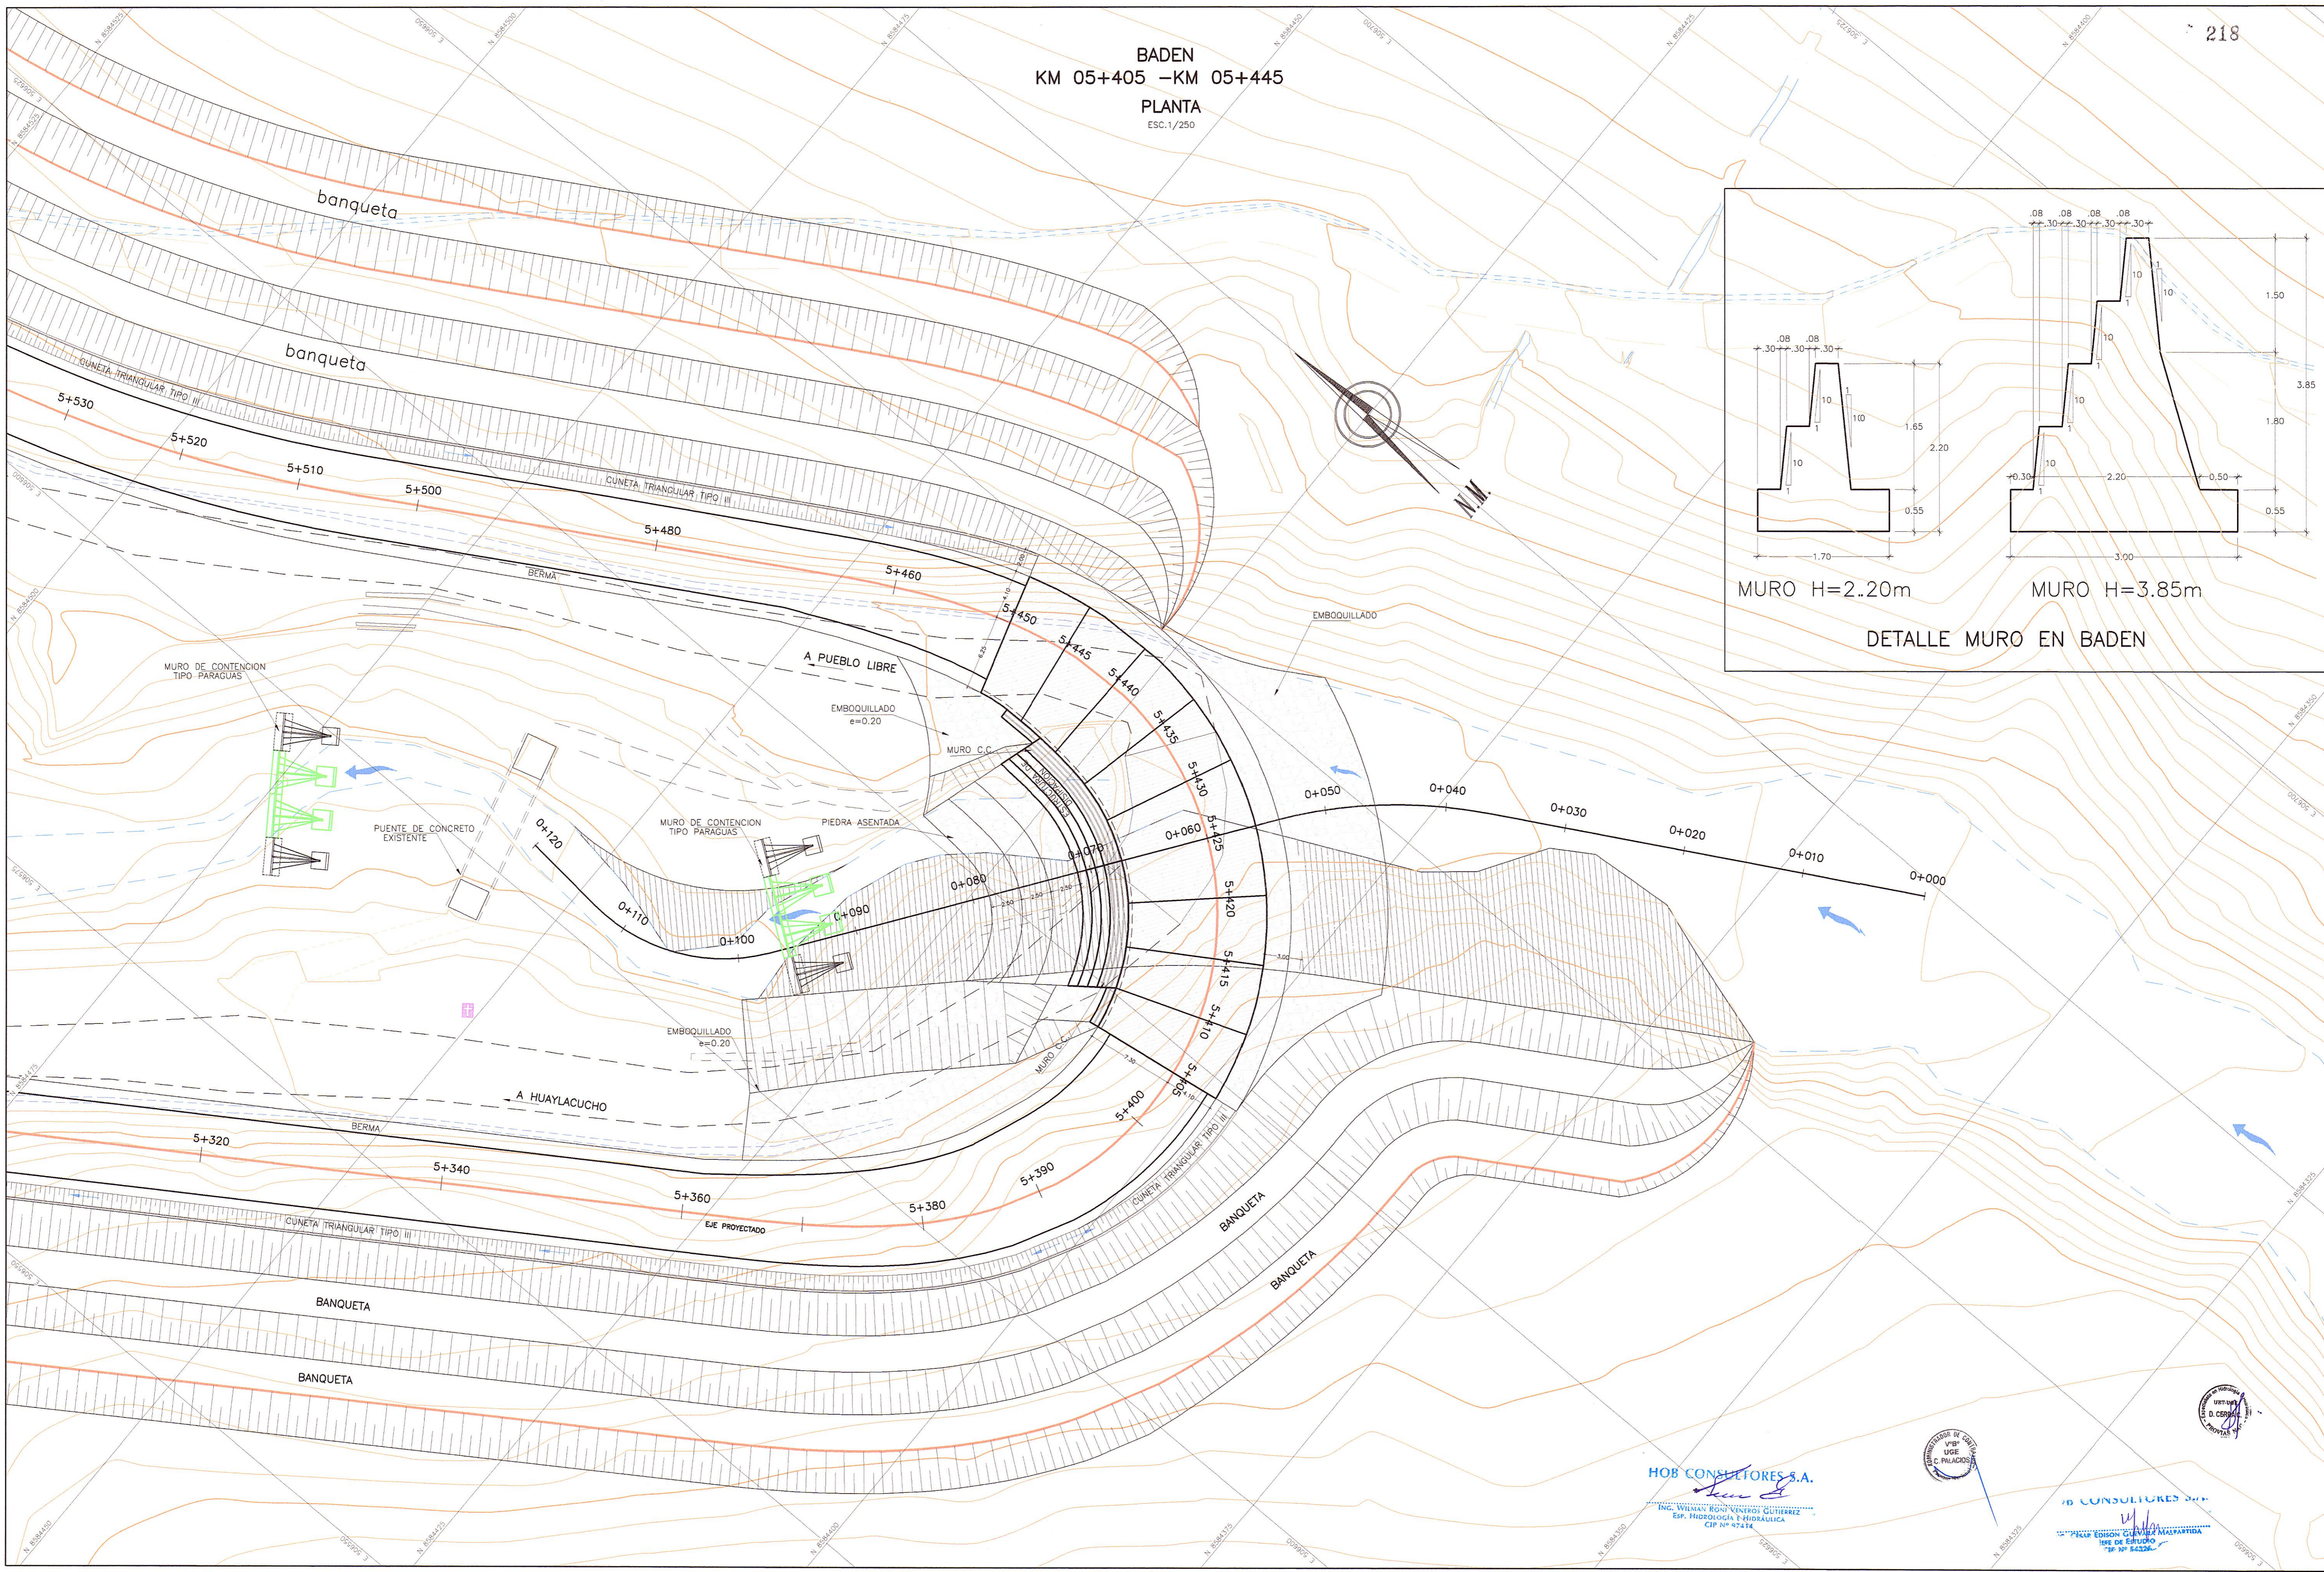

HOB CONSULTORES S.A.  
 ING. EDISON GUEVARA MALVARADA  
 ING. DE ESTUDIO  
 CIP Nº 84324

REVISIONES		
N°	FECHA	DESCRIPCIÓN