


PERFIL LONGITUDINAL
EJE DE LA CARRETERA
ESC. 1/200

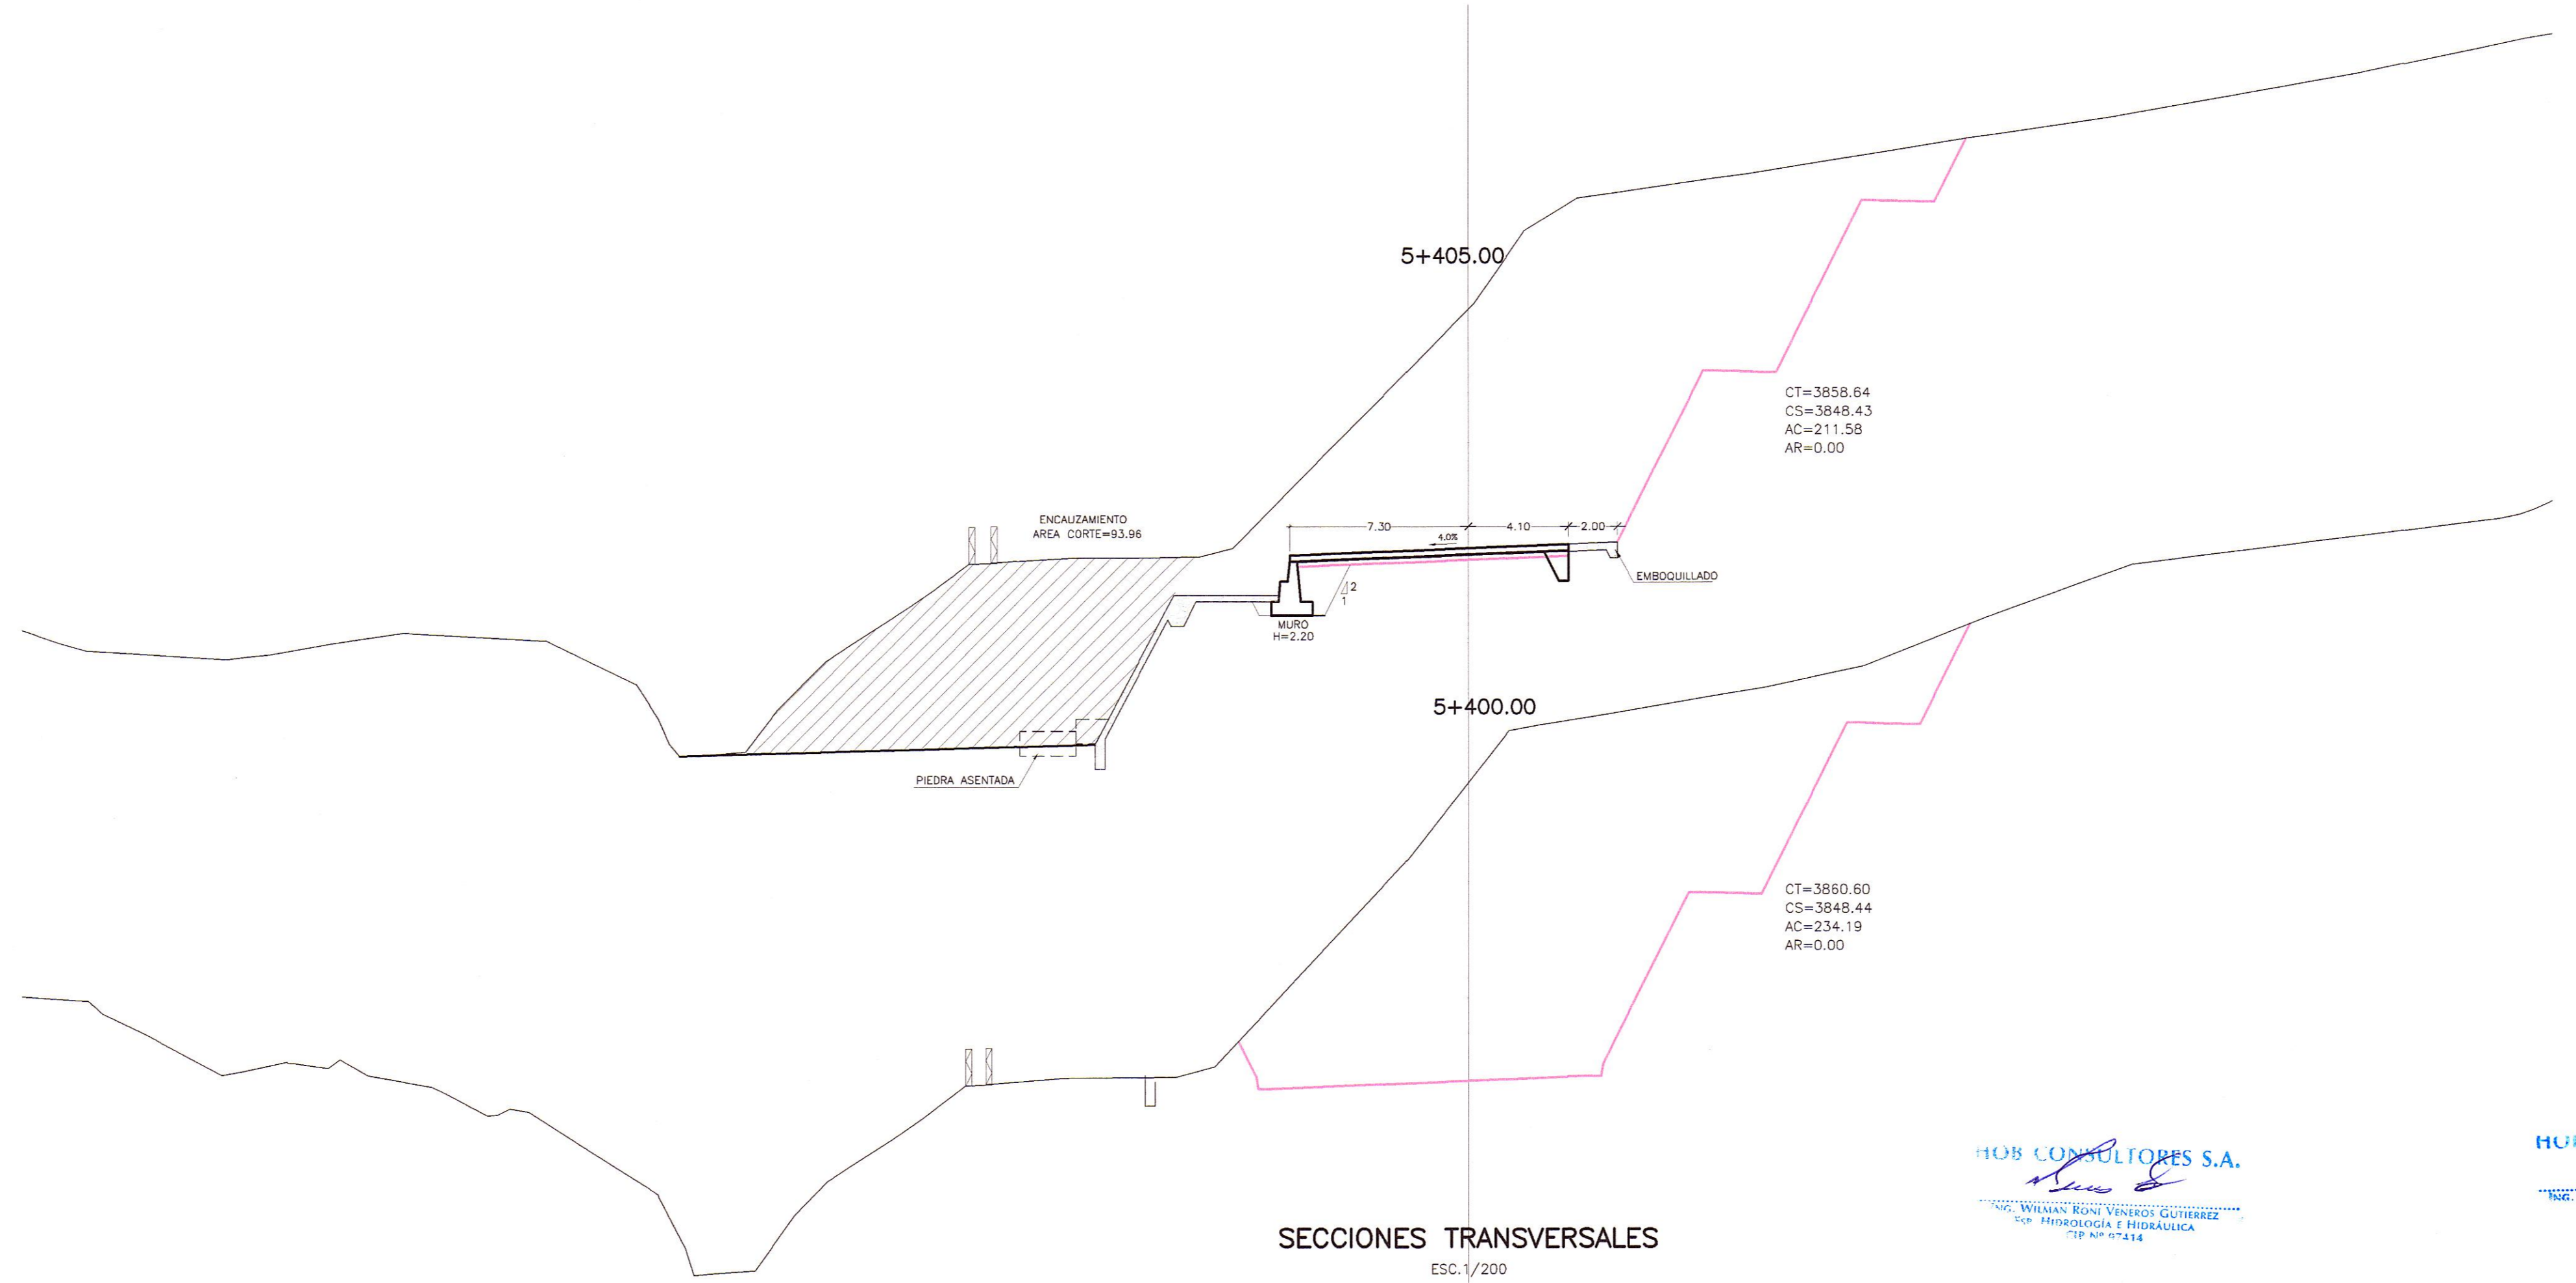

SECCIONES TRANSVERSALES
ESC. 1/200

HOB CONSULTORES S.A.
ING. WILMAN RONI VENEROS GUTIERREZ
CIP. HIDROLOGIA E HIDRAULICA
CIP. Nº 27414

HOB CONSULTORES S.A.
ING. WILMAN RONI VENEROS GUTIERREZ
CIP. Nº 27414

REVISIONES		
N°	FECHA	DESCRIPCION

ESTUDIO DEFINITIVO DE LA REHABILITACION Y MEJORAMIENTO CARRETERA: HUANCVELICA - LIRCAY
 TRAMO: 1+550(Av. Los Chancas)-LIRCAY
 CONTRATO N° 7341-2012

BADEN
 KM 5+405 - KM 5+445