
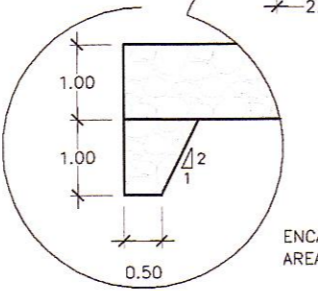


SECCIONES TRANSVERSALES

ESC. 1/200

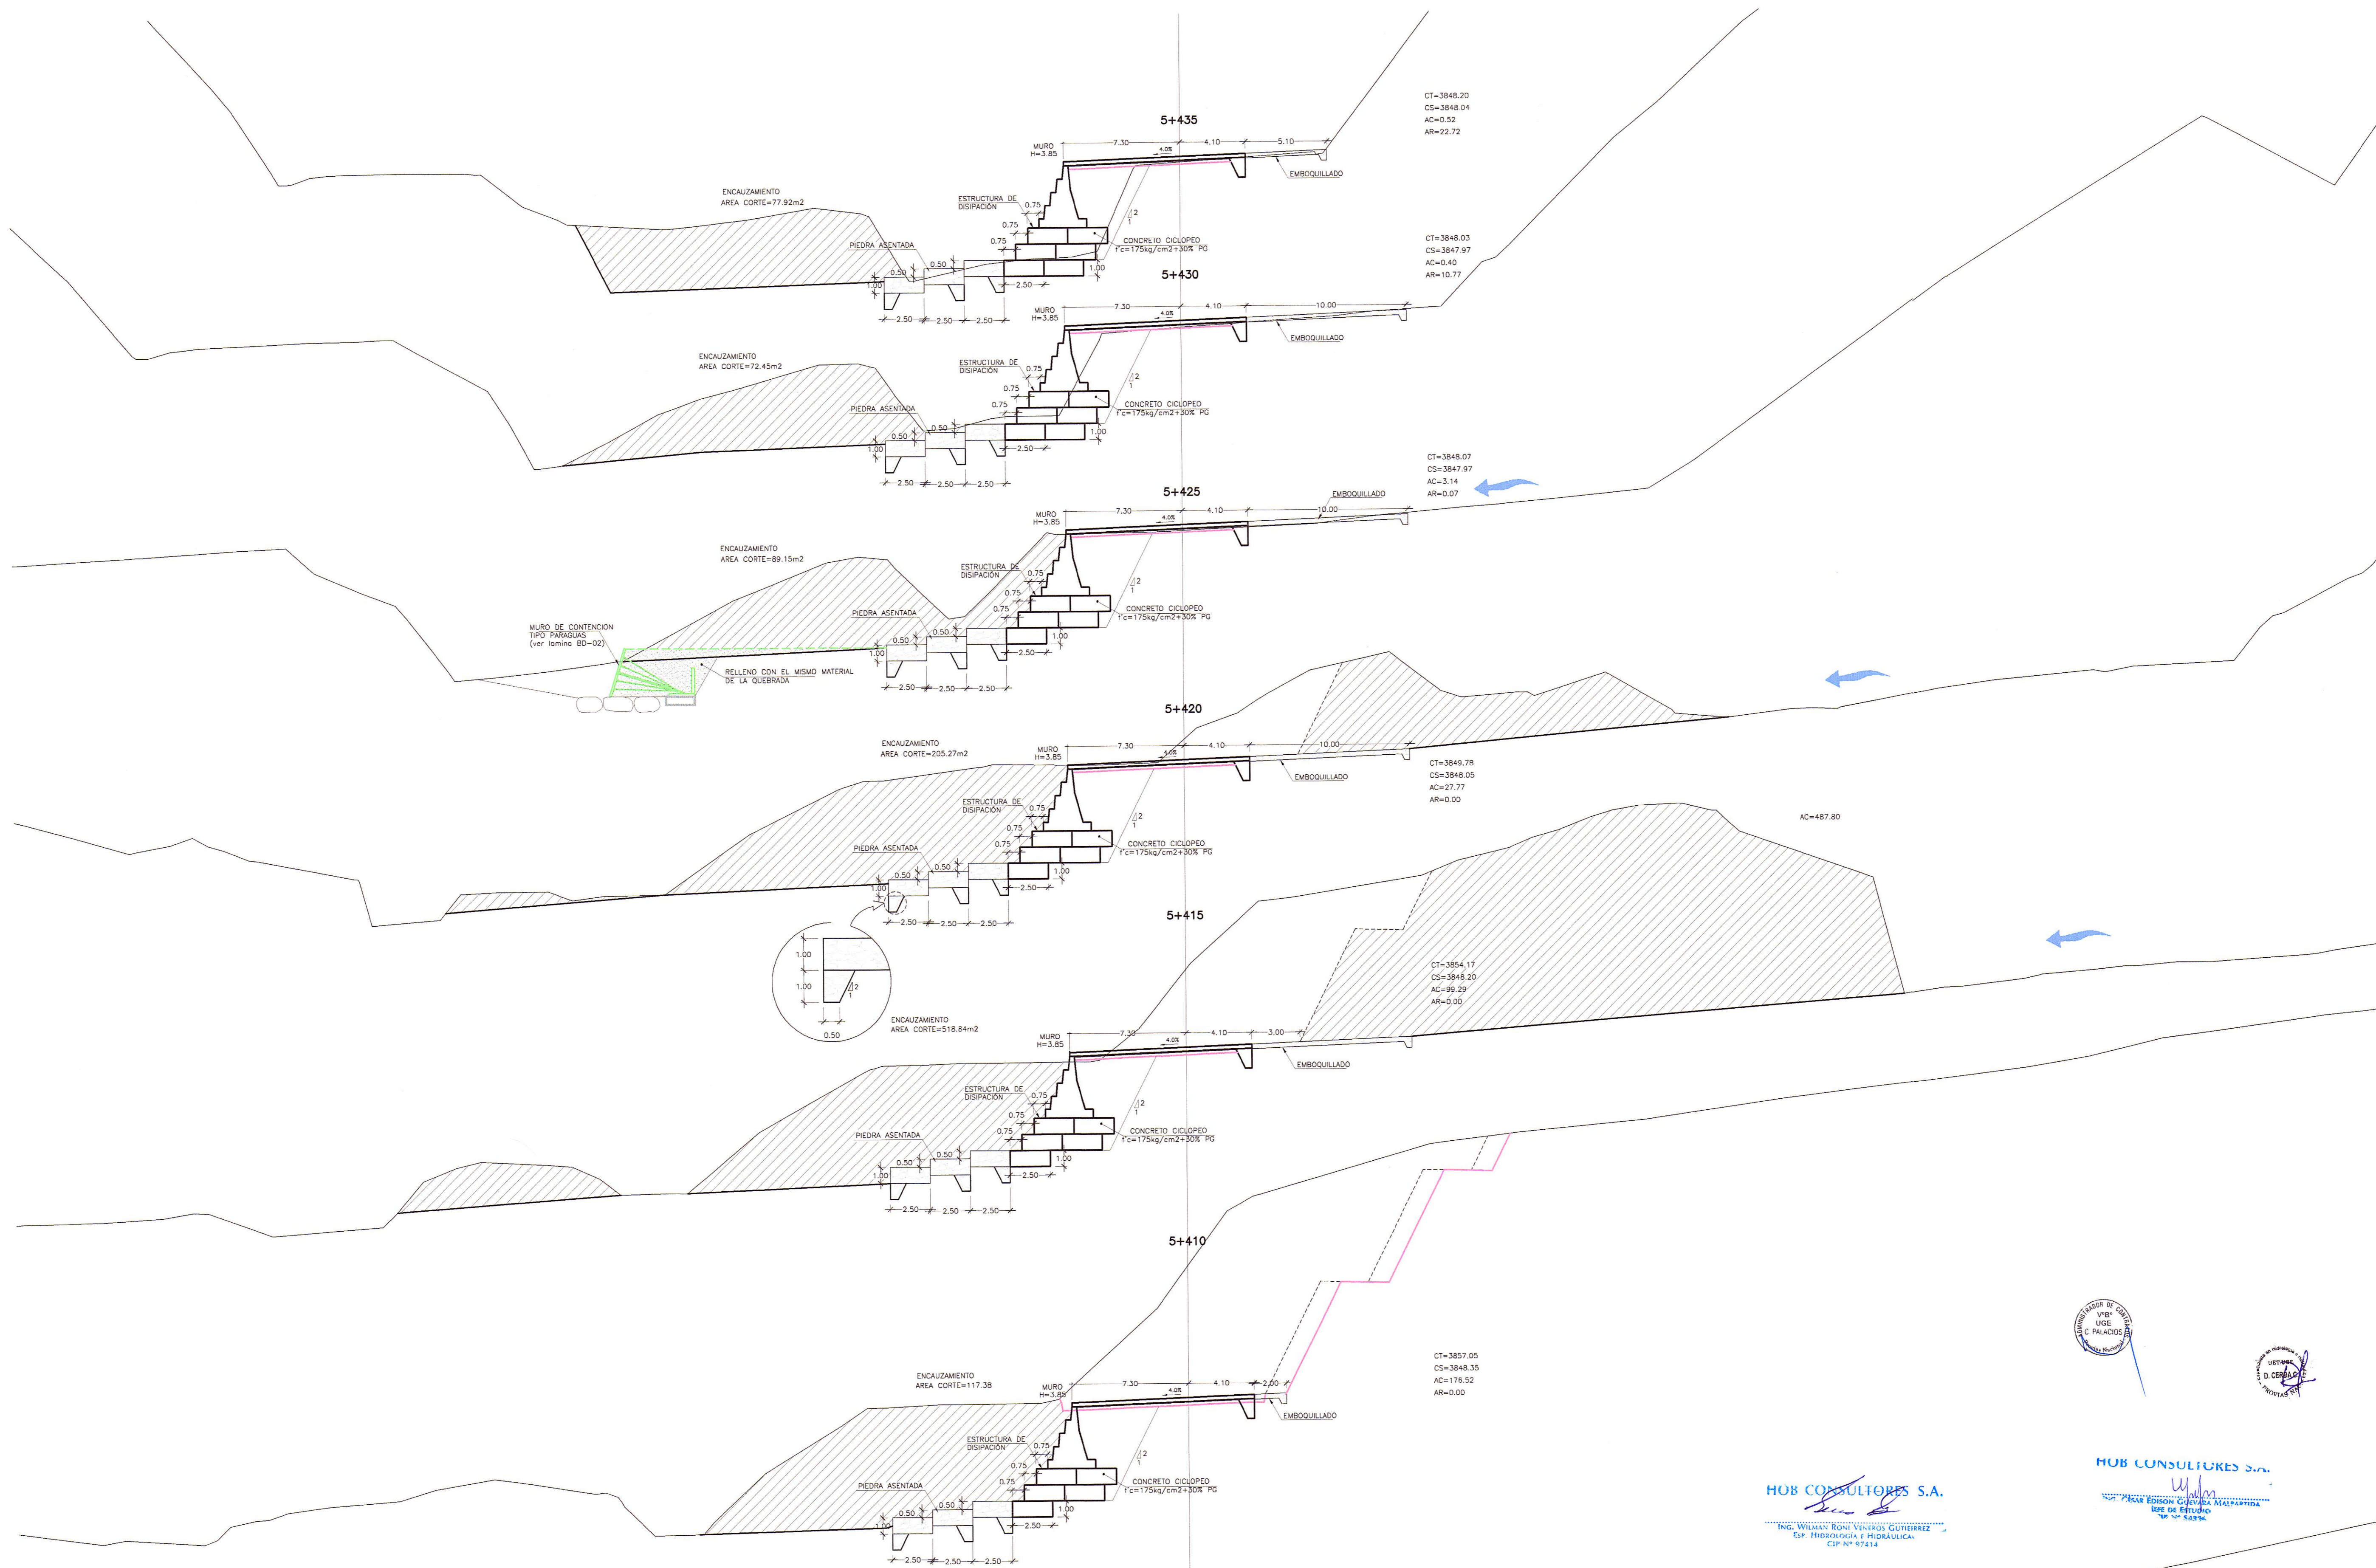


HOB CONSULTORES S.A.
 Ing. William Roni Venegas Gutiérrez
 Esp. Hidrología e Hidráulica
 CIP N° 97414

HOB CONSULTORES S.A.
 Ing. Cesar Guevara
 Esp. Geotecnia
 CIP N° 82874


PERÚ Ministerio de Transportes y Comunicaciones

Provias Nacional

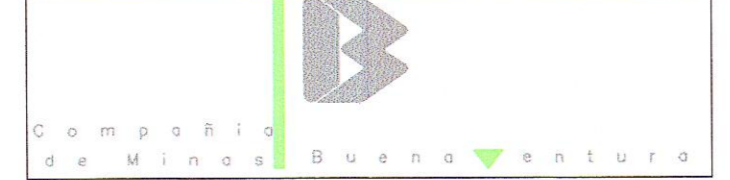
HOB CONSULTORES S.A.
 Calle Ajudá Blanca N° 102 - Lima 33 - Perú
 Teléfono 715-8111 Fax: 715-8324
 Email: hob@hobperu.com

HOB
HOB CONSULTORES S.A.
 Calle Ajudá Blanca N° 102 - Lima 33 - Perú
 Teléfono 715-8111 Fax: 715-8324
 Email: hob@hobperu.com

Jefe Estudio: **ING. CESAR GUEVARA**
 Especialista: **ING. RONI VENEROS**
 Revisión:
 Proceso y Ploteo: **GER. ESTUDIOS-HOB**

REVISIONES		
N°	FECHA	DESCRIPCIÓN

ESTUDIO DEFINITIVO DE LA REHABILITACION Y MEJORAMIENTO CARRETERA: HUANCAVELICA - LIRCAY
TRAMO: 1+550(Av. Los Chancas)-LIRCAY
 CONTRATO N° 7341-2012

BADEN
KM 5+405 - KM 5+445

FECHA: **SEPTIEMBRE 2013**
 ESCALA FORMATO A1: **INDICADAS**
 ESCALA FORMATO A3: **2 veces lo indicado**
7341-12-BD-01-c