



SECCIONES TRANSVERSALES
ESC. 1/200

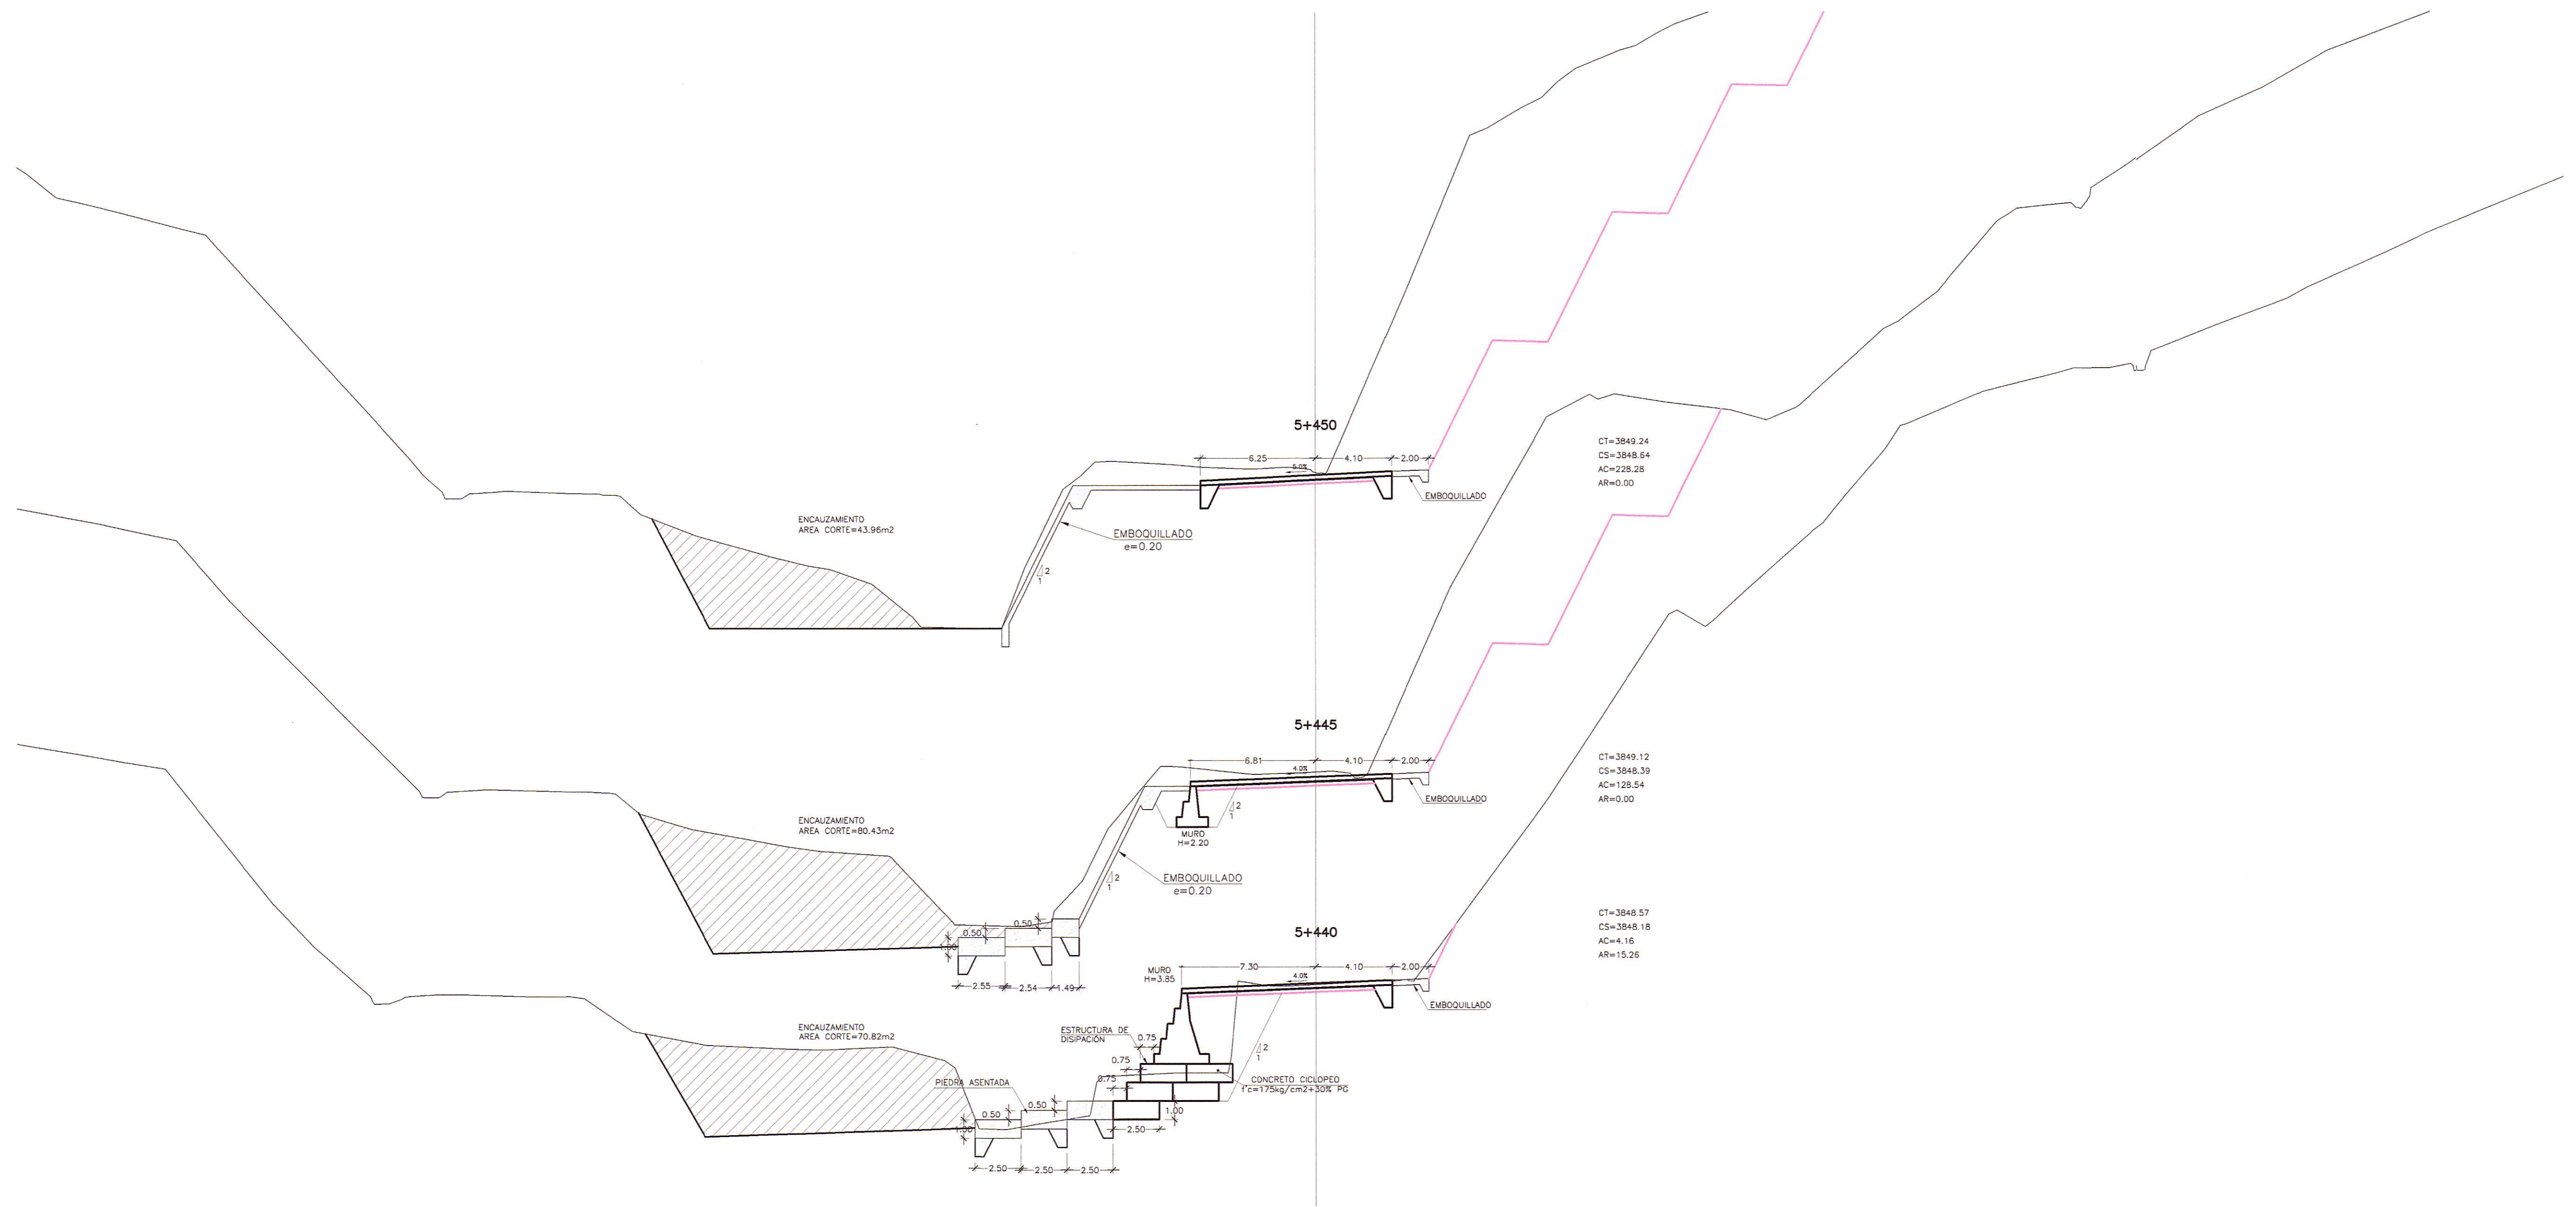

HUB CONSULTORES S.A.
ING. WILLIAM RONI VENEROS GUTIERREZ
ESP. HIDROLOGIA E HIDRAULICA
P.B. Nº 07226

HUB CONSULTORES S.A.
ING. CESAR GUEVARA MATARUNA
ESP. DE ESTUDIO
CIP Nº 8282


PERÚ Ministerio de Transportes y Comunicaciones



HOB CONSULTORES S.A.
 CALLE AJUADA BLANCA N° 102 - LIMA 33 - PERU
 TELEFONO 715-8111 FAX: 715-8324
 Email: hob@hobperu.com

Jefe Estudio: ING. CESAR GUEVARA
 Especialista: ING. RONI VENEROS
 Revisión:
 Proceso y Ploteo: GER. ESTUDIOS-HOB

REVISIONES		
N°	FECHA	DESCRIPCION

ESTUDIO DEFINITIVO DE LA REHABILITACION Y MEJORAMIENTO CARRETERA: HUANCAVELICA - LIRCAY
TRAMO: 1+550(Av. Los Chancas)-LIRCAY
 CONTRATO N° 7341-2012

BADEN
KM 5+405 - KM 5+445

FECHA: SEPTIEMBRE 2013
 ESCALA FORMATO A1: ESCALA FORMATO A3:
 INDICADAS 2 veces lo indicado
7341-12-BD-01-d