


PLANTA
ESC. 1/200

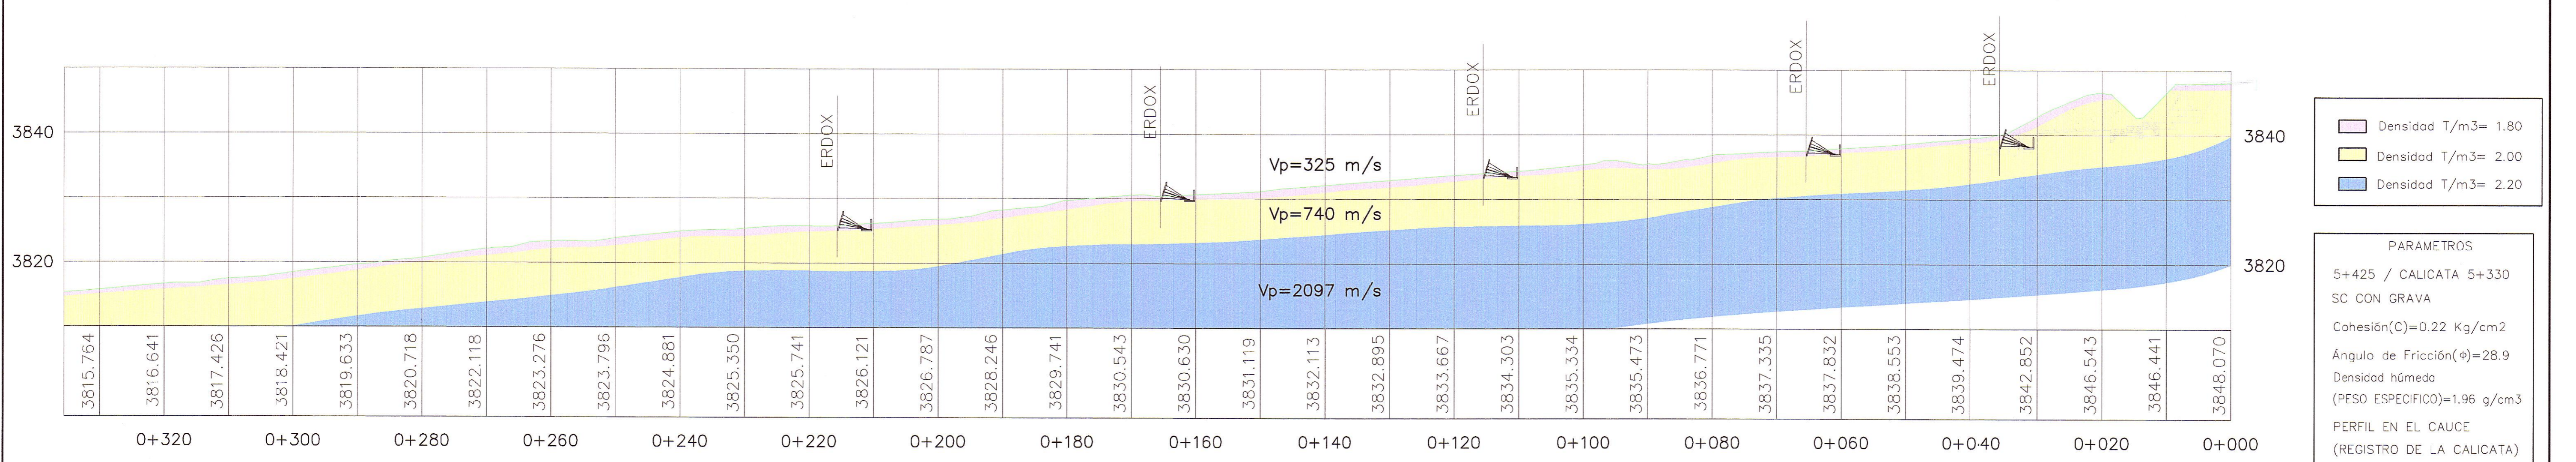

PERFIL LONGITUDINAL
ESC. 1/200

- Densidad T/m³= 1.80
- Densidad T/m³= 2.00
- Densidad T/m³= 2.20

PARAMETROS
5+425 / CALICATA 5+330
SC CON GRAVA
Cohesión(C)=0.22 Kg/cm²
Ángulo de Fricción(φ)=28.9
Densidad húmeda
(PESO ESPECIFICO)=1.96 g/cm³
PERFIL EN EL CAUCE
(REGISTRO DE LA CALICATA)
RIESGO SISMICO (0.15g)

HOB CONSULTORES S.A.
ING. CESAR GUEVARA
CIP N° 109542

HOB CONSULTORES S.A.
ING. CESAR GUEVARA MALPARRERA
CIP N° 109542



REVISIONES		
N°	FECHA	DESCRIPCION