
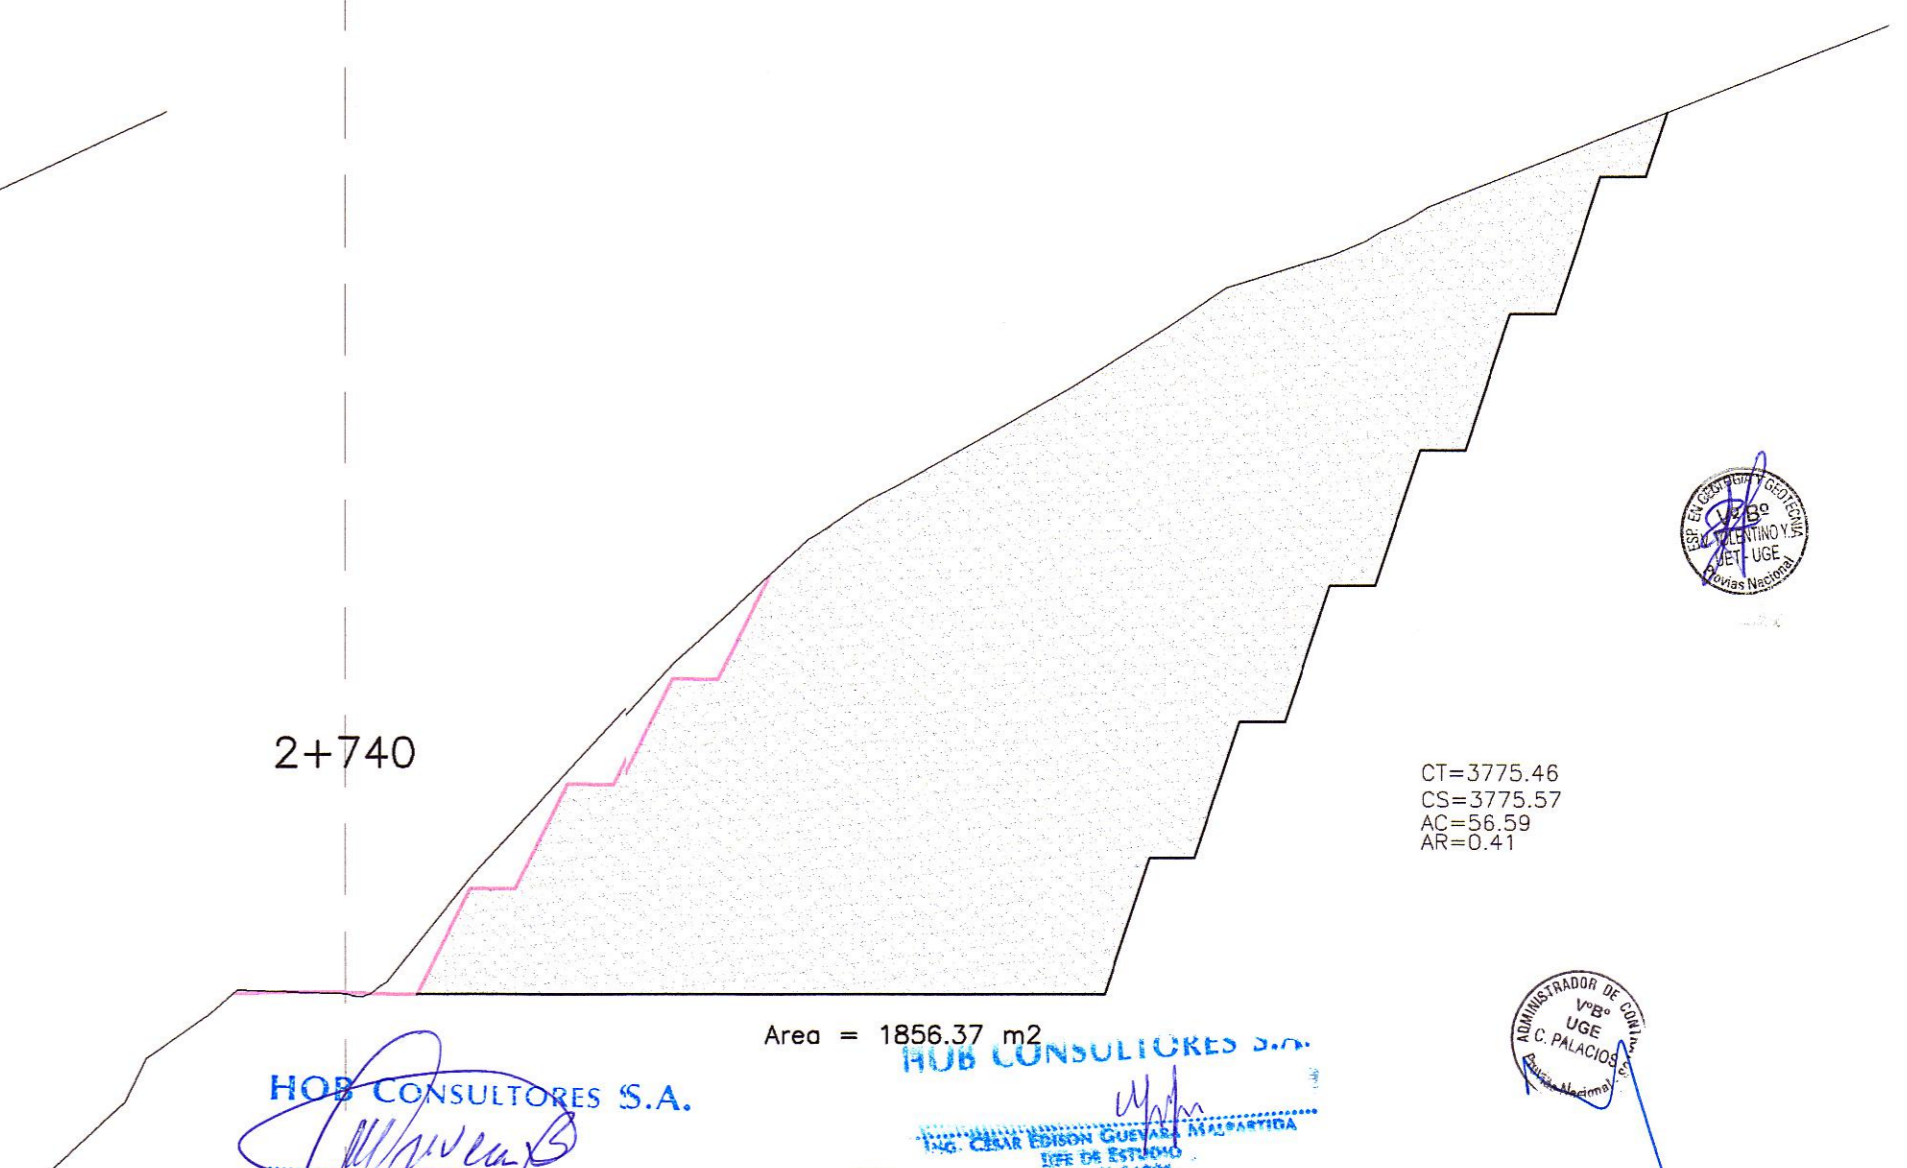
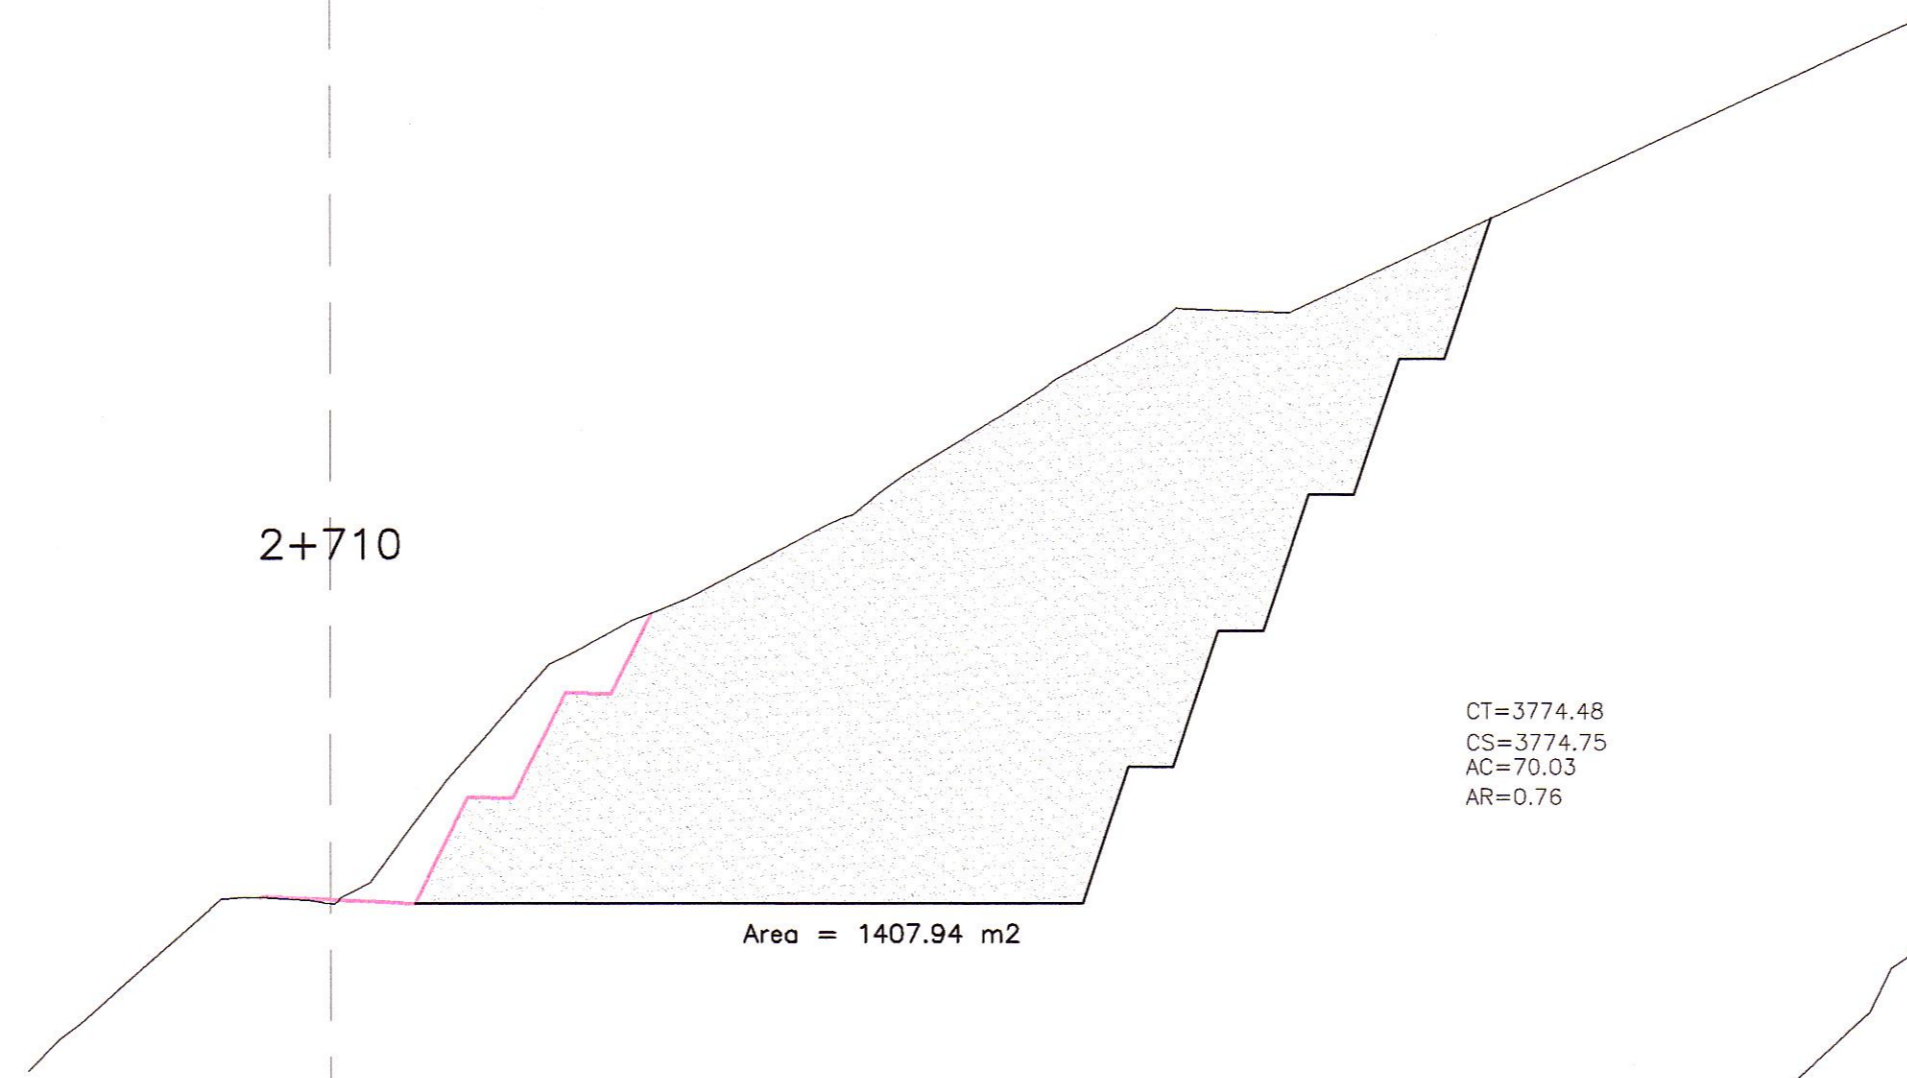
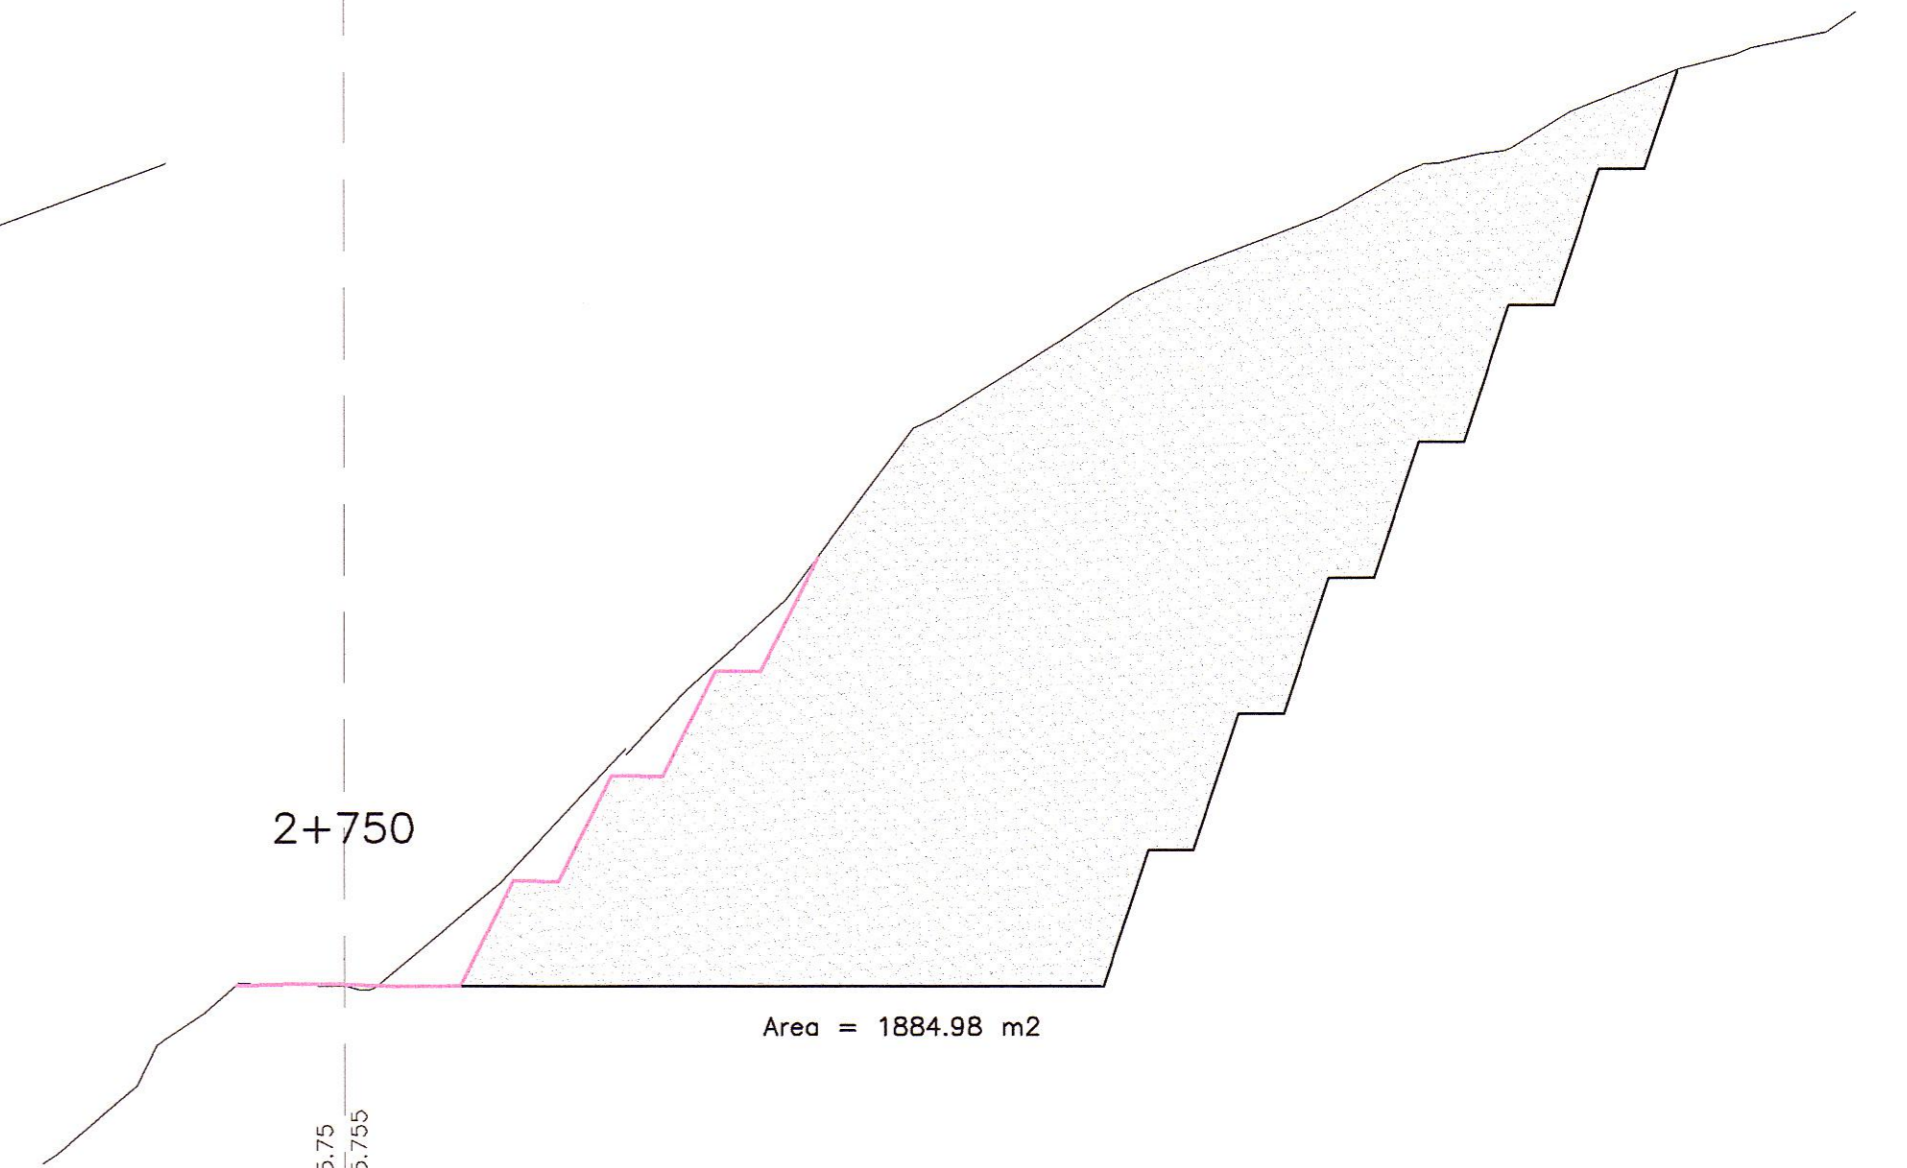
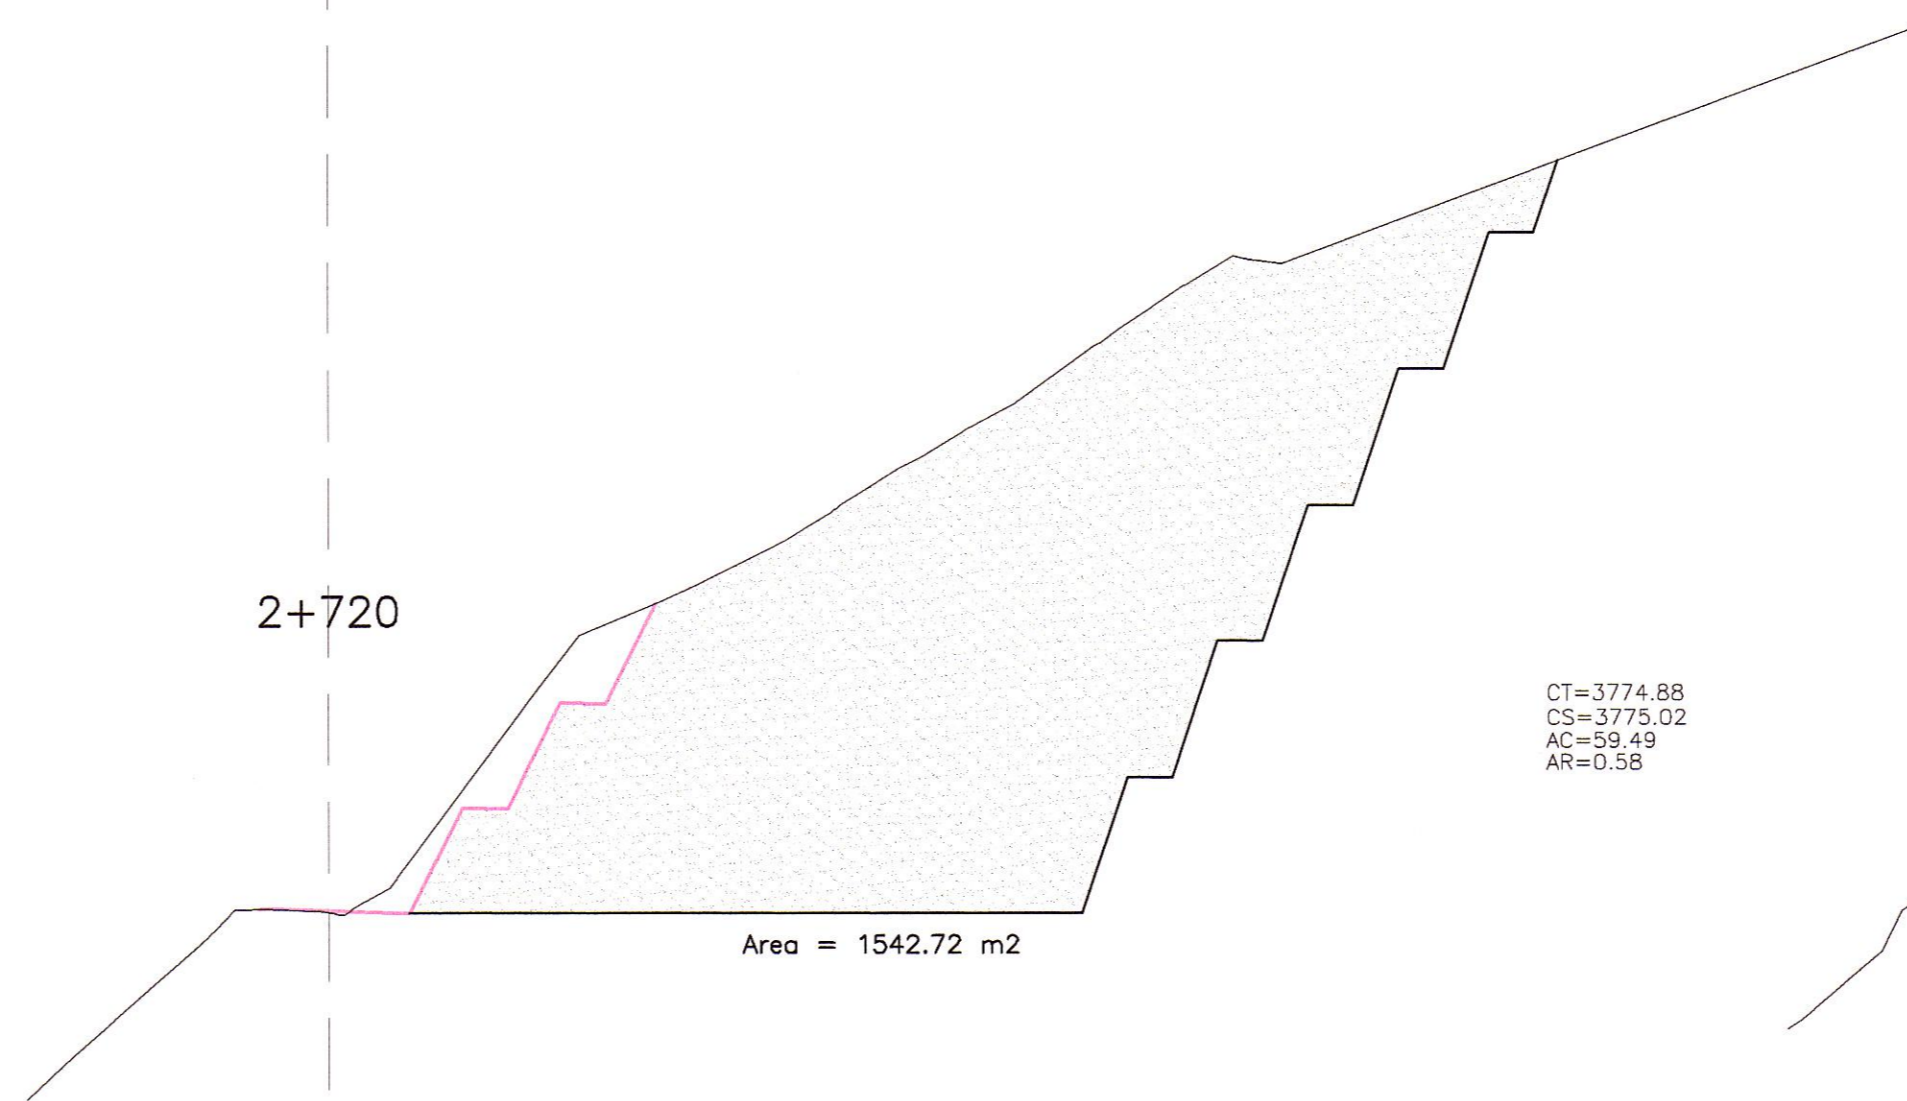
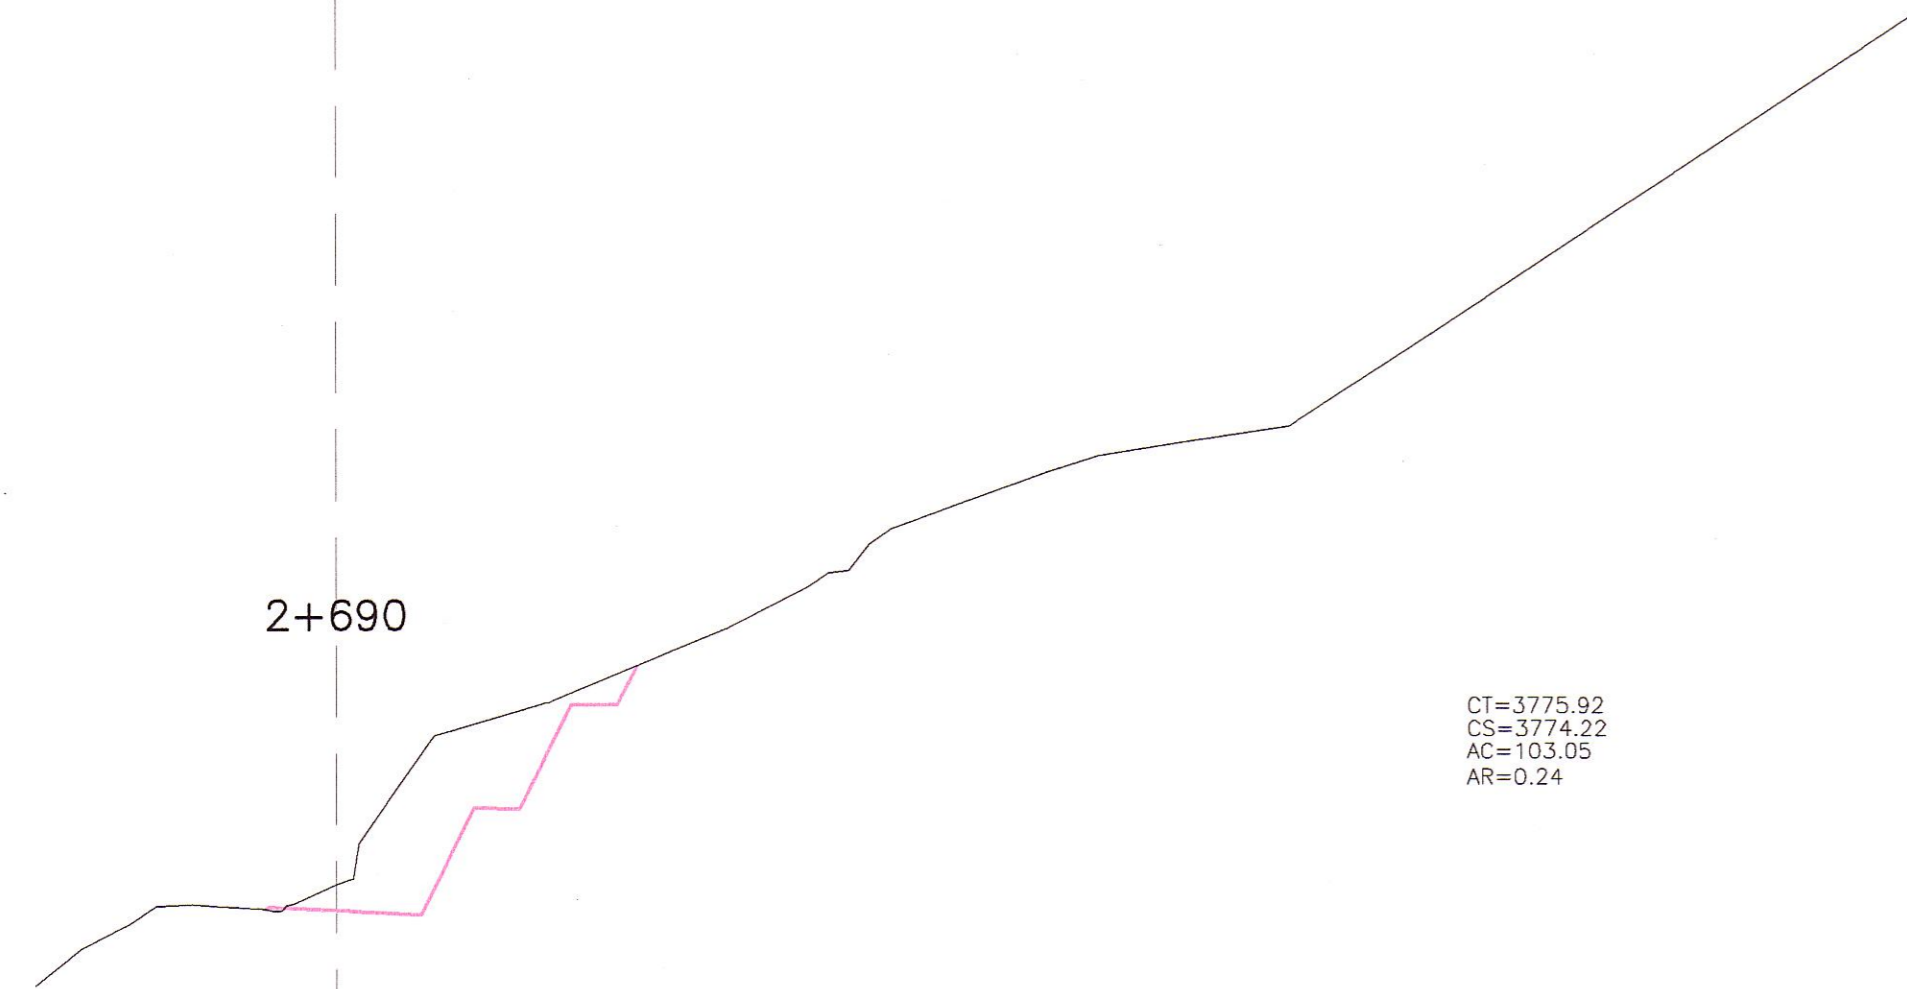
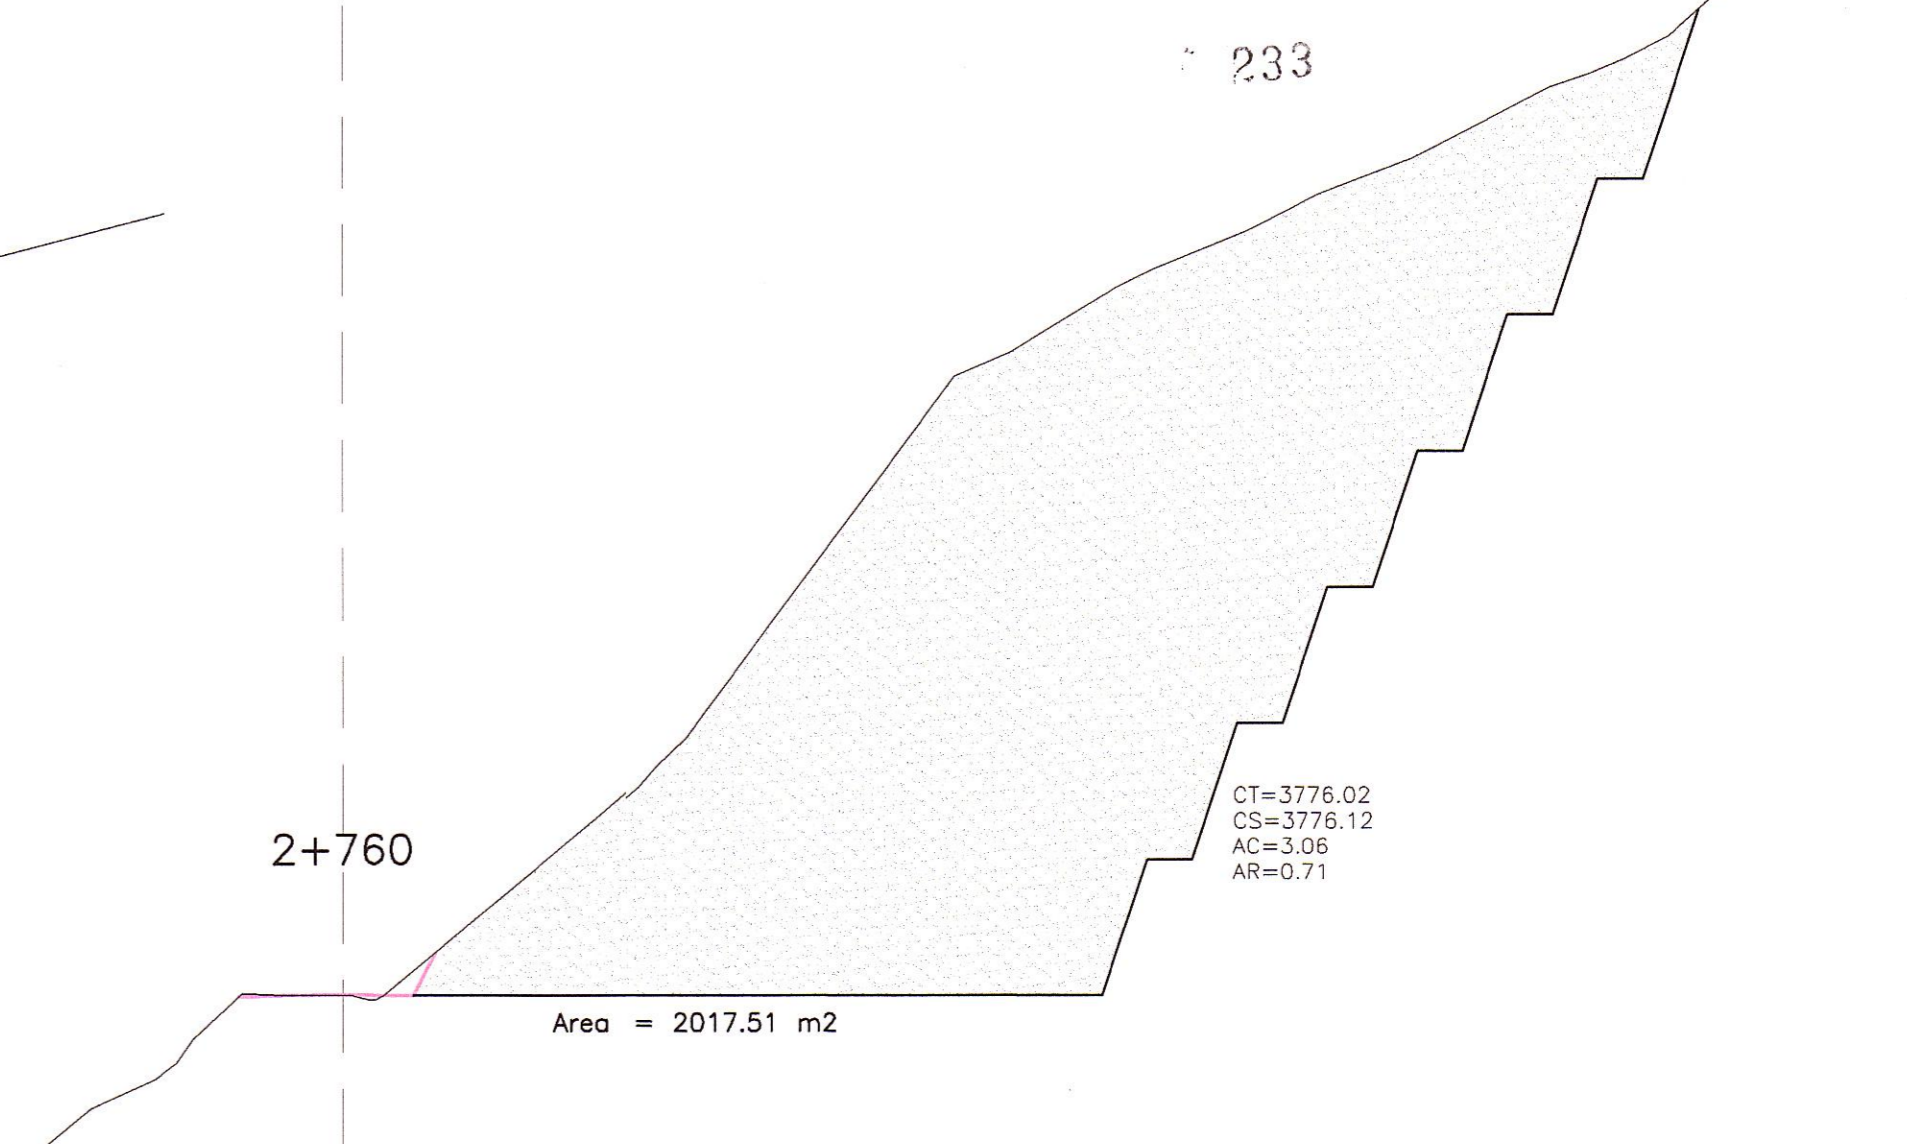
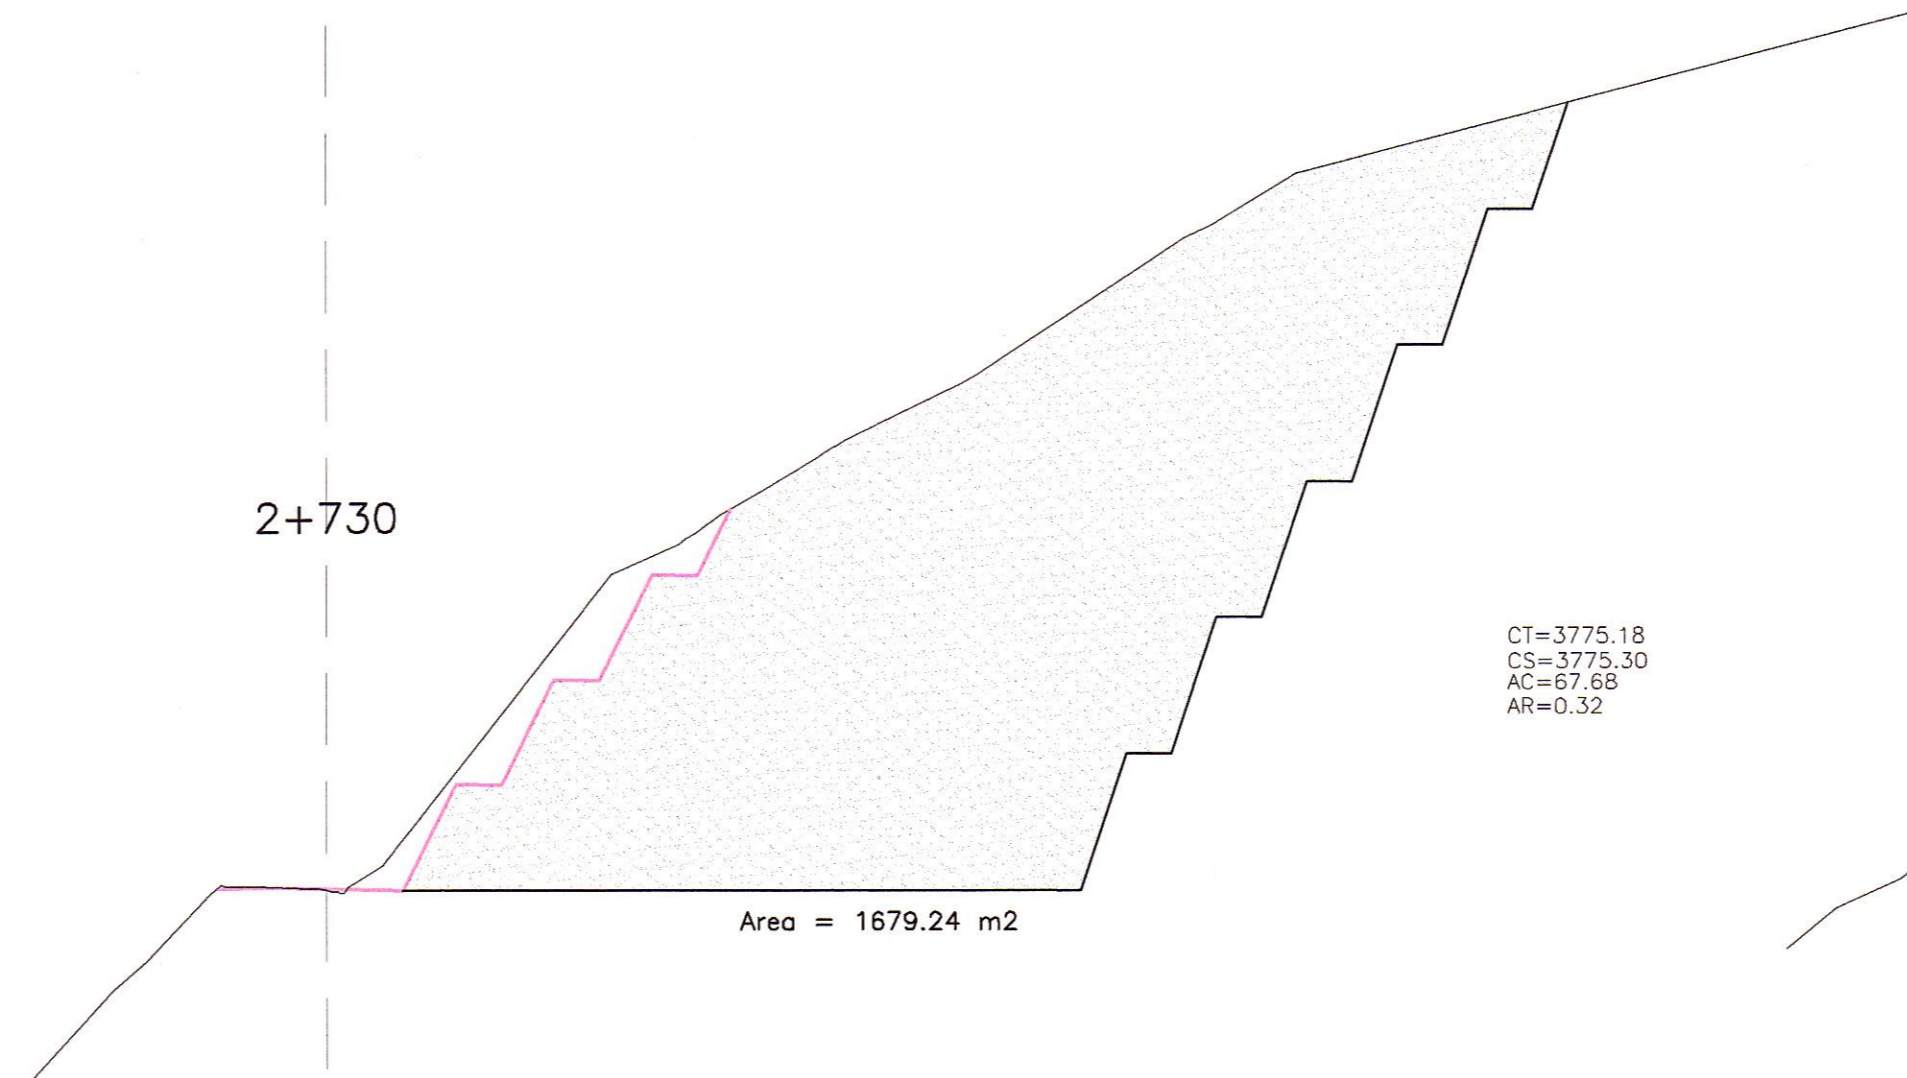


CANTERA "FRIAS PATA"  
 KM 02+650-SECCIONES  
 LADO DERECHO  
 ESC. 1/500

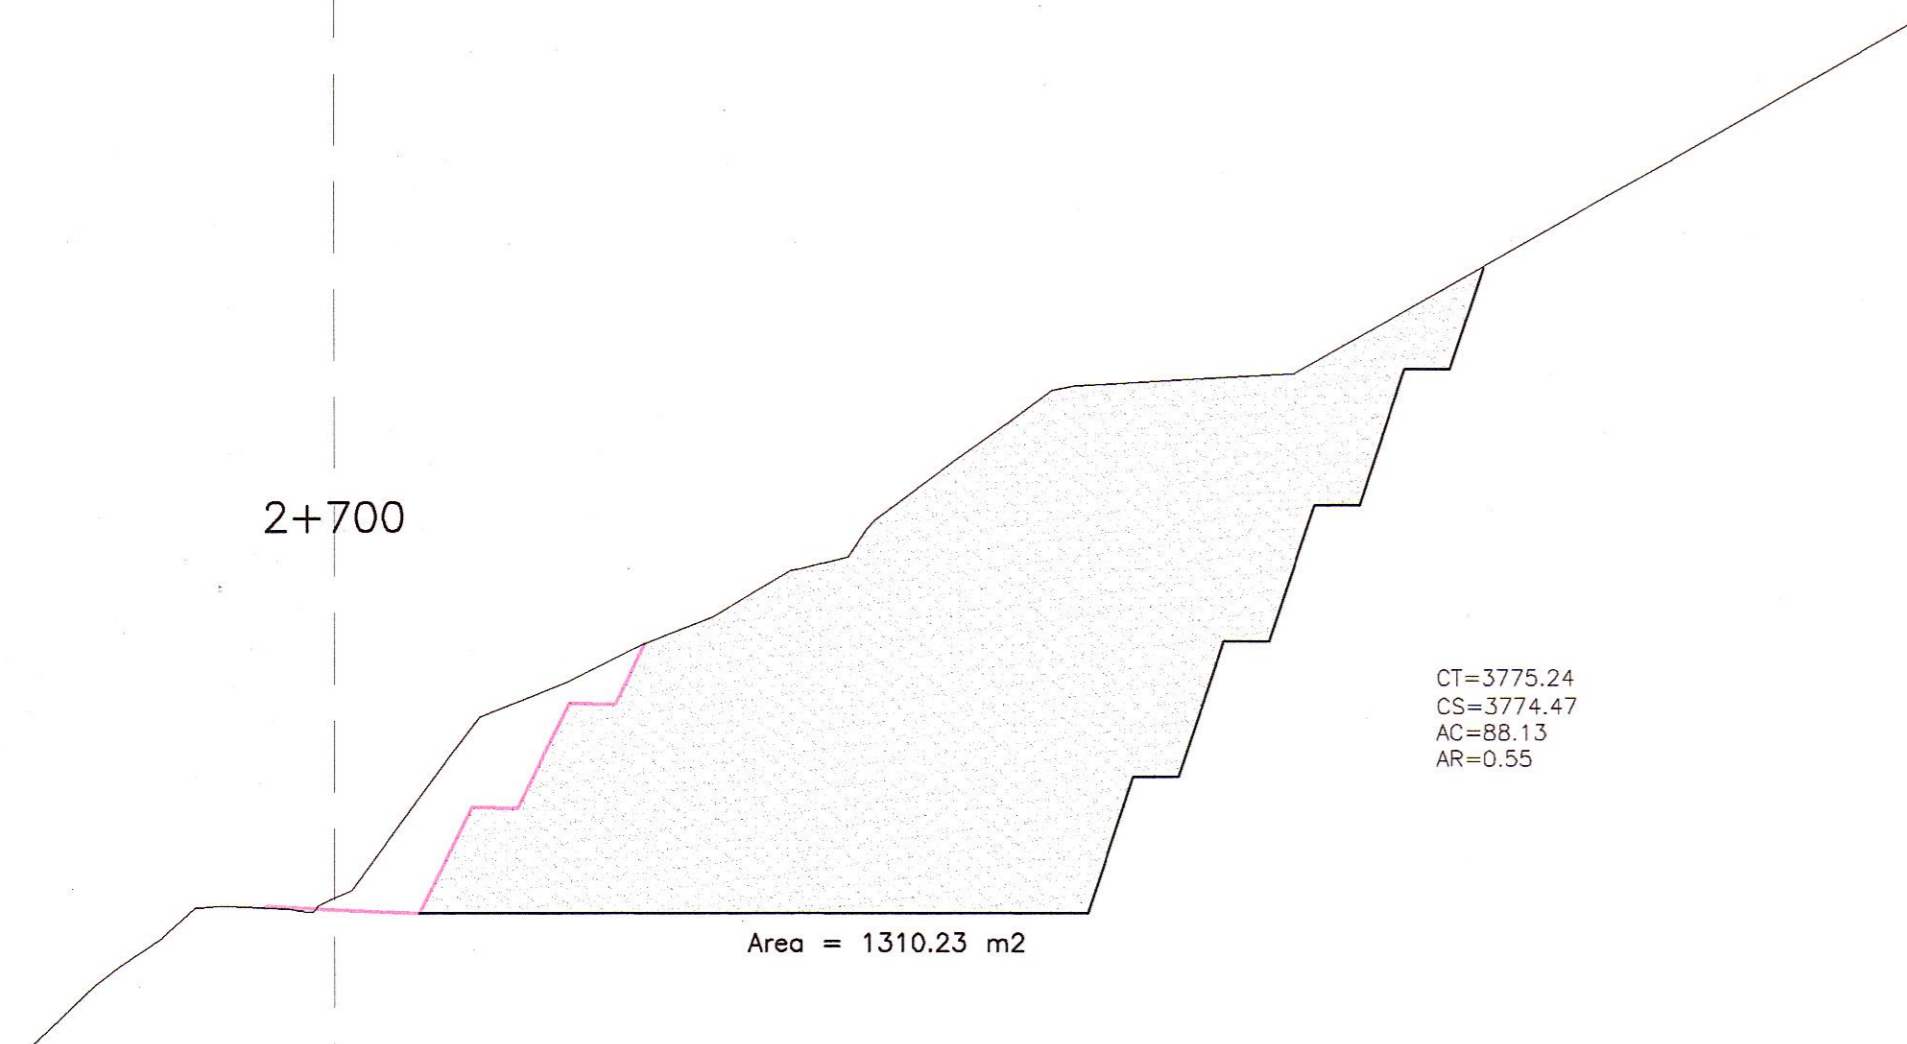

HOB CONSULTORES S.A.  
 INGENIEROS EN GEOTECNIA Y GEODINAMICA  
 CIP N° 109542

HUB CONSULTORES S.A.  
 INGENIERO EN GEOTECNIA Y GEODINAMICA  
 CIP N° 109542

REVISIONES		
N°	FECHA	DESCRIPCION