


CANTERA "FRIAS PATA"
 KM 02+650-SECCIONES
 LADO DERECHO
 ESC. 1/500

234

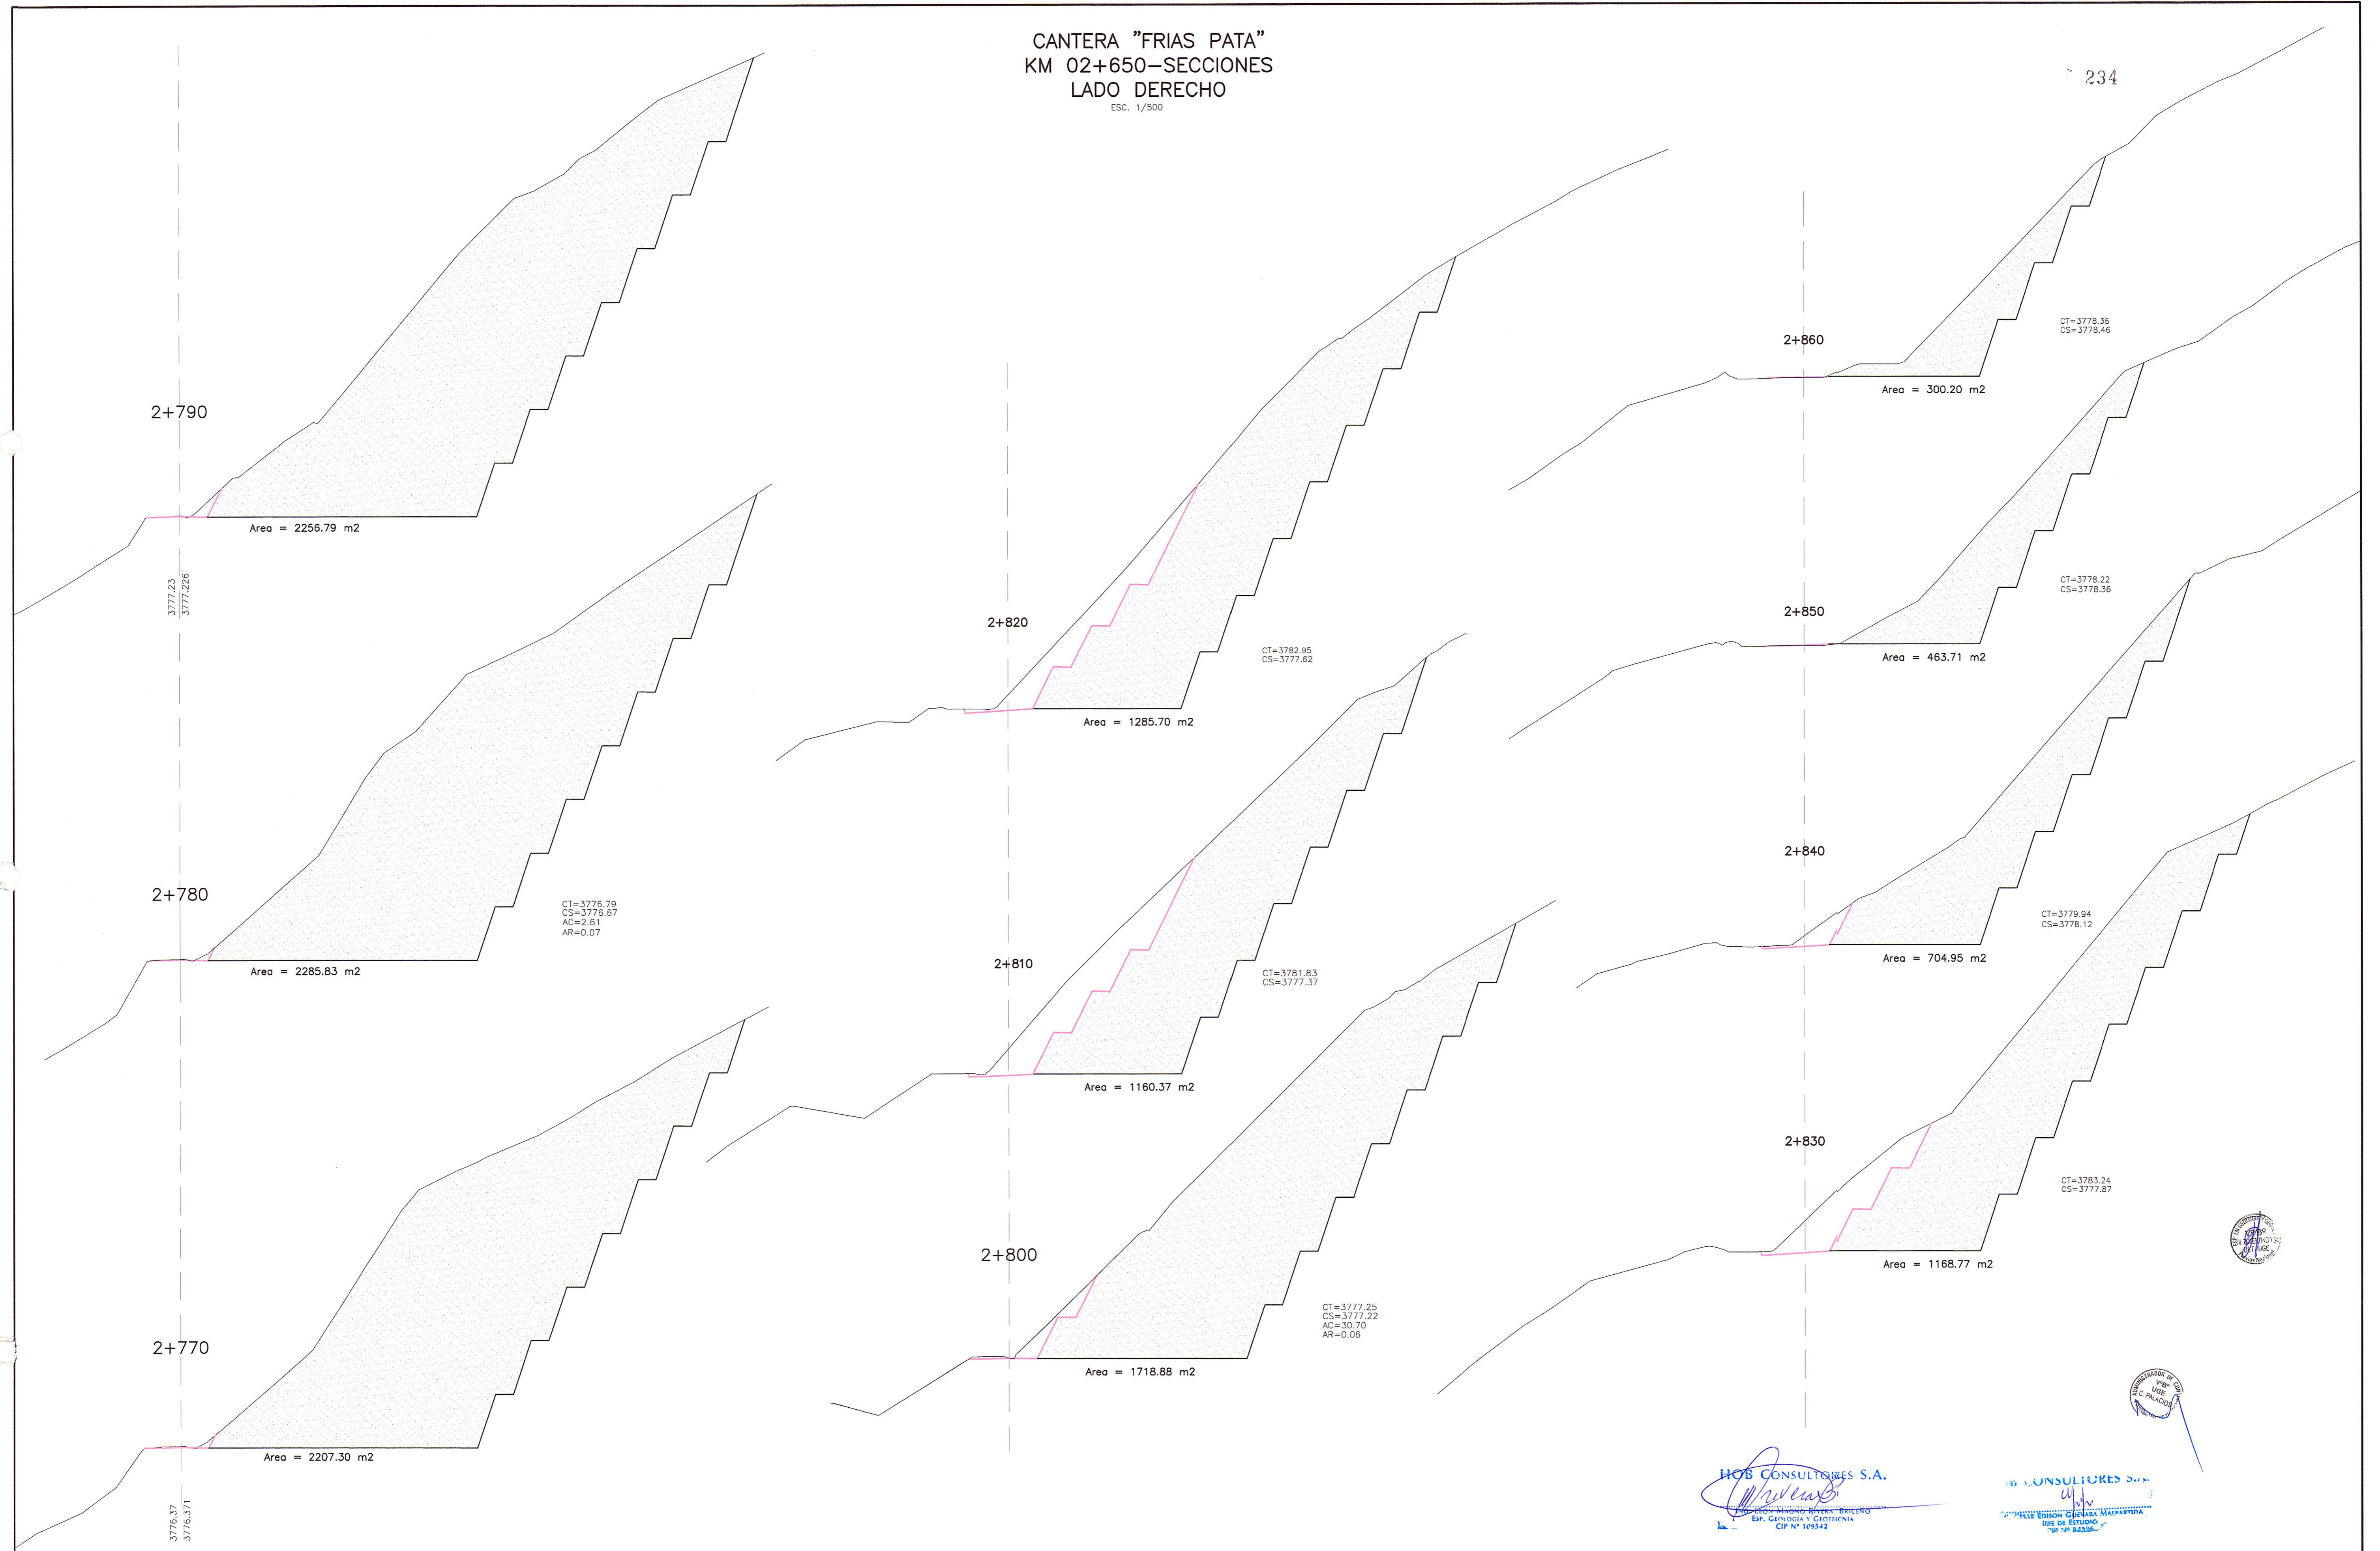

HOB CONSULTORES S.A.
 Esp. Geología y Geotecnia
 CIP N° 109542

HOB CONSULTORES S.A.
 Esp. Geología y Geotecnia
 CIP N° 109542

Ministerio de Transportes y Comunicaciones
 Provias Nacional

Buena Ventura

HOB CONSULTORES S.A.
 Calle Aguada Blanca N° 102 - Lima 33 - PERU
 Telefono 715-8111 Fax: 715-8324
 Email: hob@hobperu.com

Jefe Estudio: ING. CESAR GUEVARA
 Especialista: ING. MAGNO LEON RIVERA
 Revisión:
 Proceso y Ploteo: GER. ESTUDIOS-HOB

Aprobación:

REVISIONES		
N°	FECHA	DESCRIPCIÓN

ESTUDIO DEFINITIVO DE LA
 REHABILITACION Y MEJORAMIENTO
 CARRETERA: HUANCAVELICA - LIRCAJ
 TRAMO: 1+550(Av. Los Chancas)-LIRCAJ
 CONTRATO N° 7341-2012

SECTOR INESTABLE-N°01
SECCIONES

FECHA: SEPTIEMBRE 2013
 ESCALA FORMATO A1: INDICADA
 ESCALA FORMATO A3: 2 VECES LA INDICADA
7341-12-SI-01c