


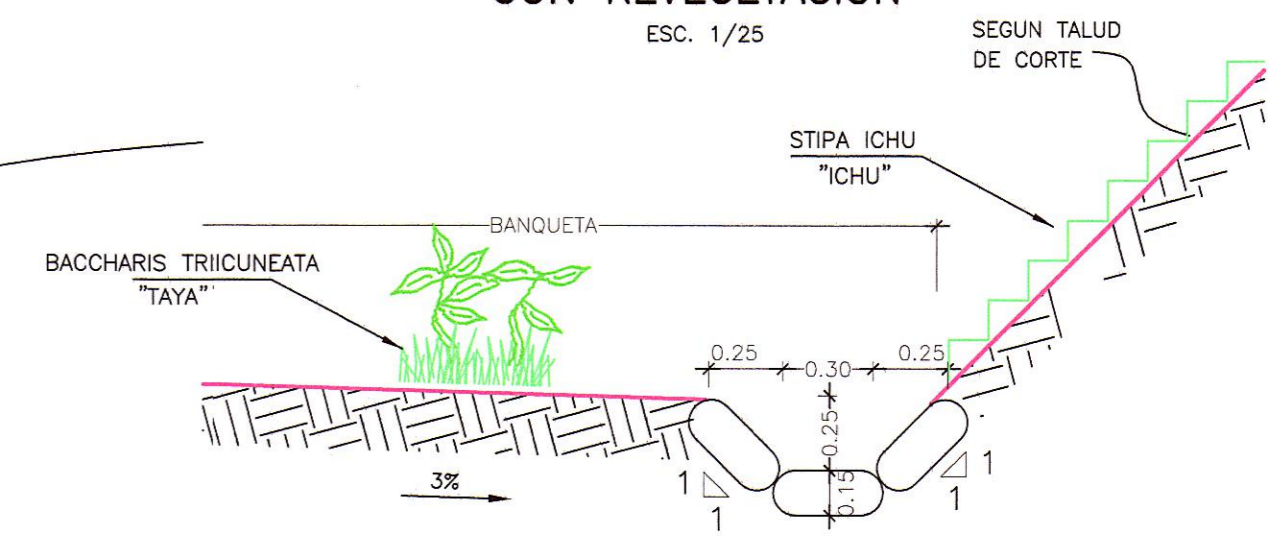

STIPA ICHU "ICHU"

DETALLE DE CUNETA DE CORONACION
SUELO CEMENTO
CON REVEGETACION



SECCION TIPO
SECTOR A REVEGETAR N°1
04+320


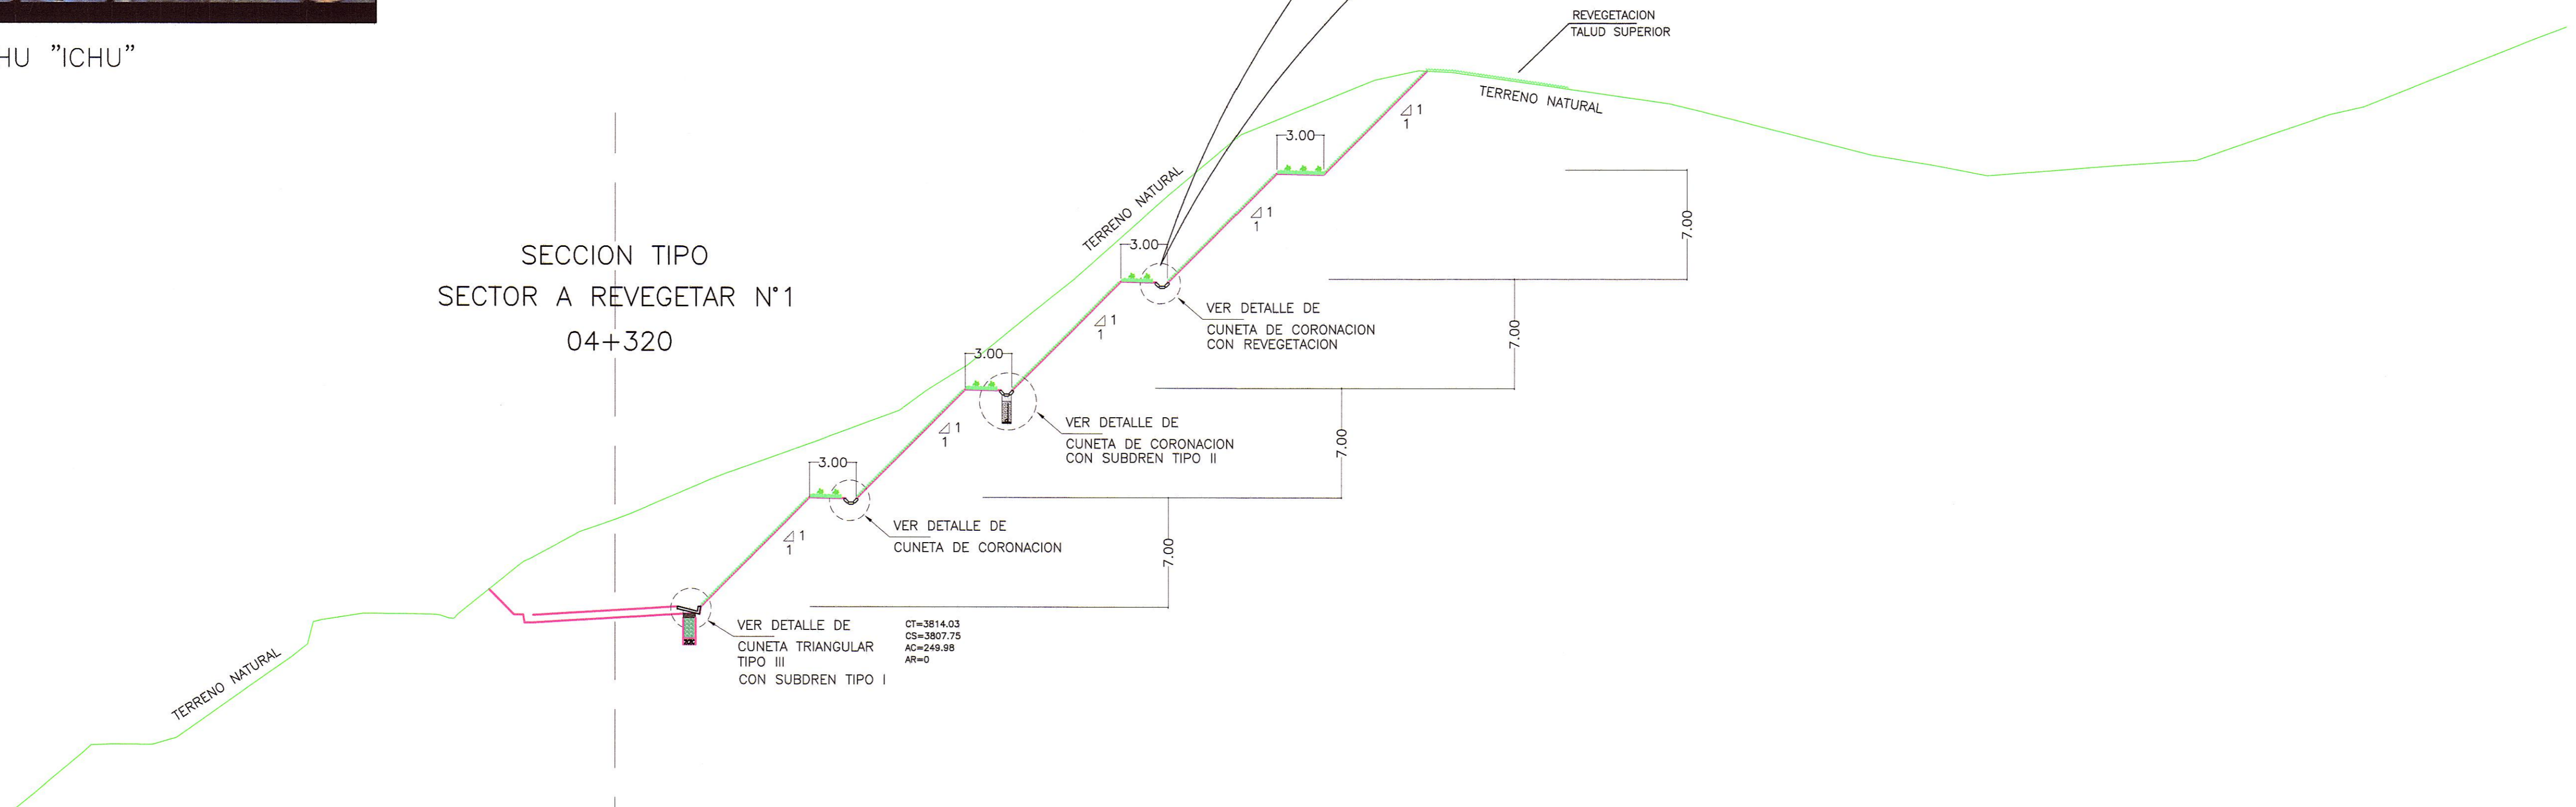


DIAGRAMA DE
REVEGETACION DE BANQUETA

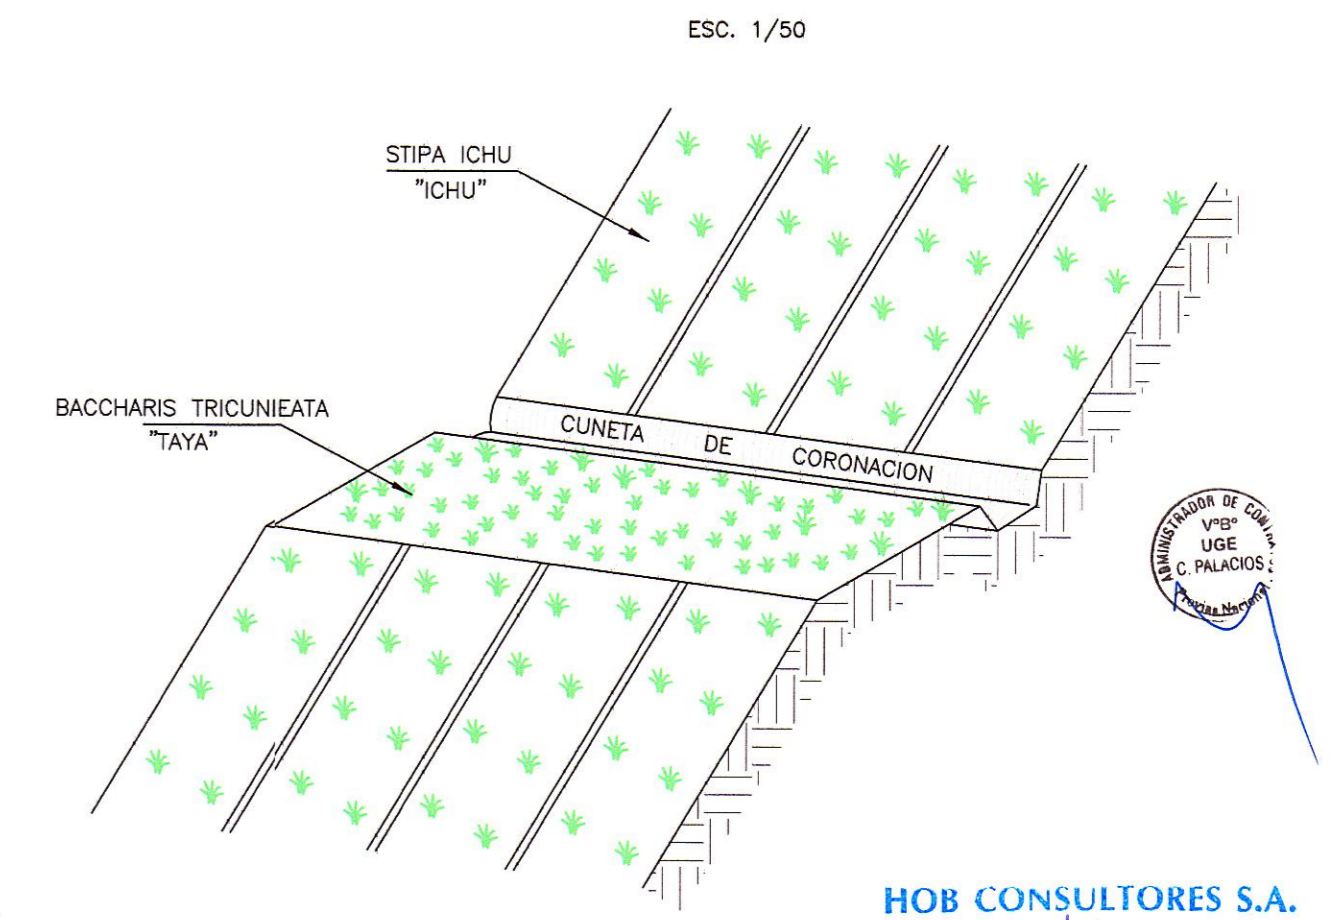

BACCHARIS TRICUNEATA "TAYA"

HOB CONSULTORES S.A.
ING. MAGNO LEON RIVERA BEICERO
INGENIERIA Y GEOTECNIA
CIP N° 109542

HOB CONSULTORES S.A.
ING. CESAR GUEVARA
INGENIERIA Y GEOTECNIA
CIP N° 109542