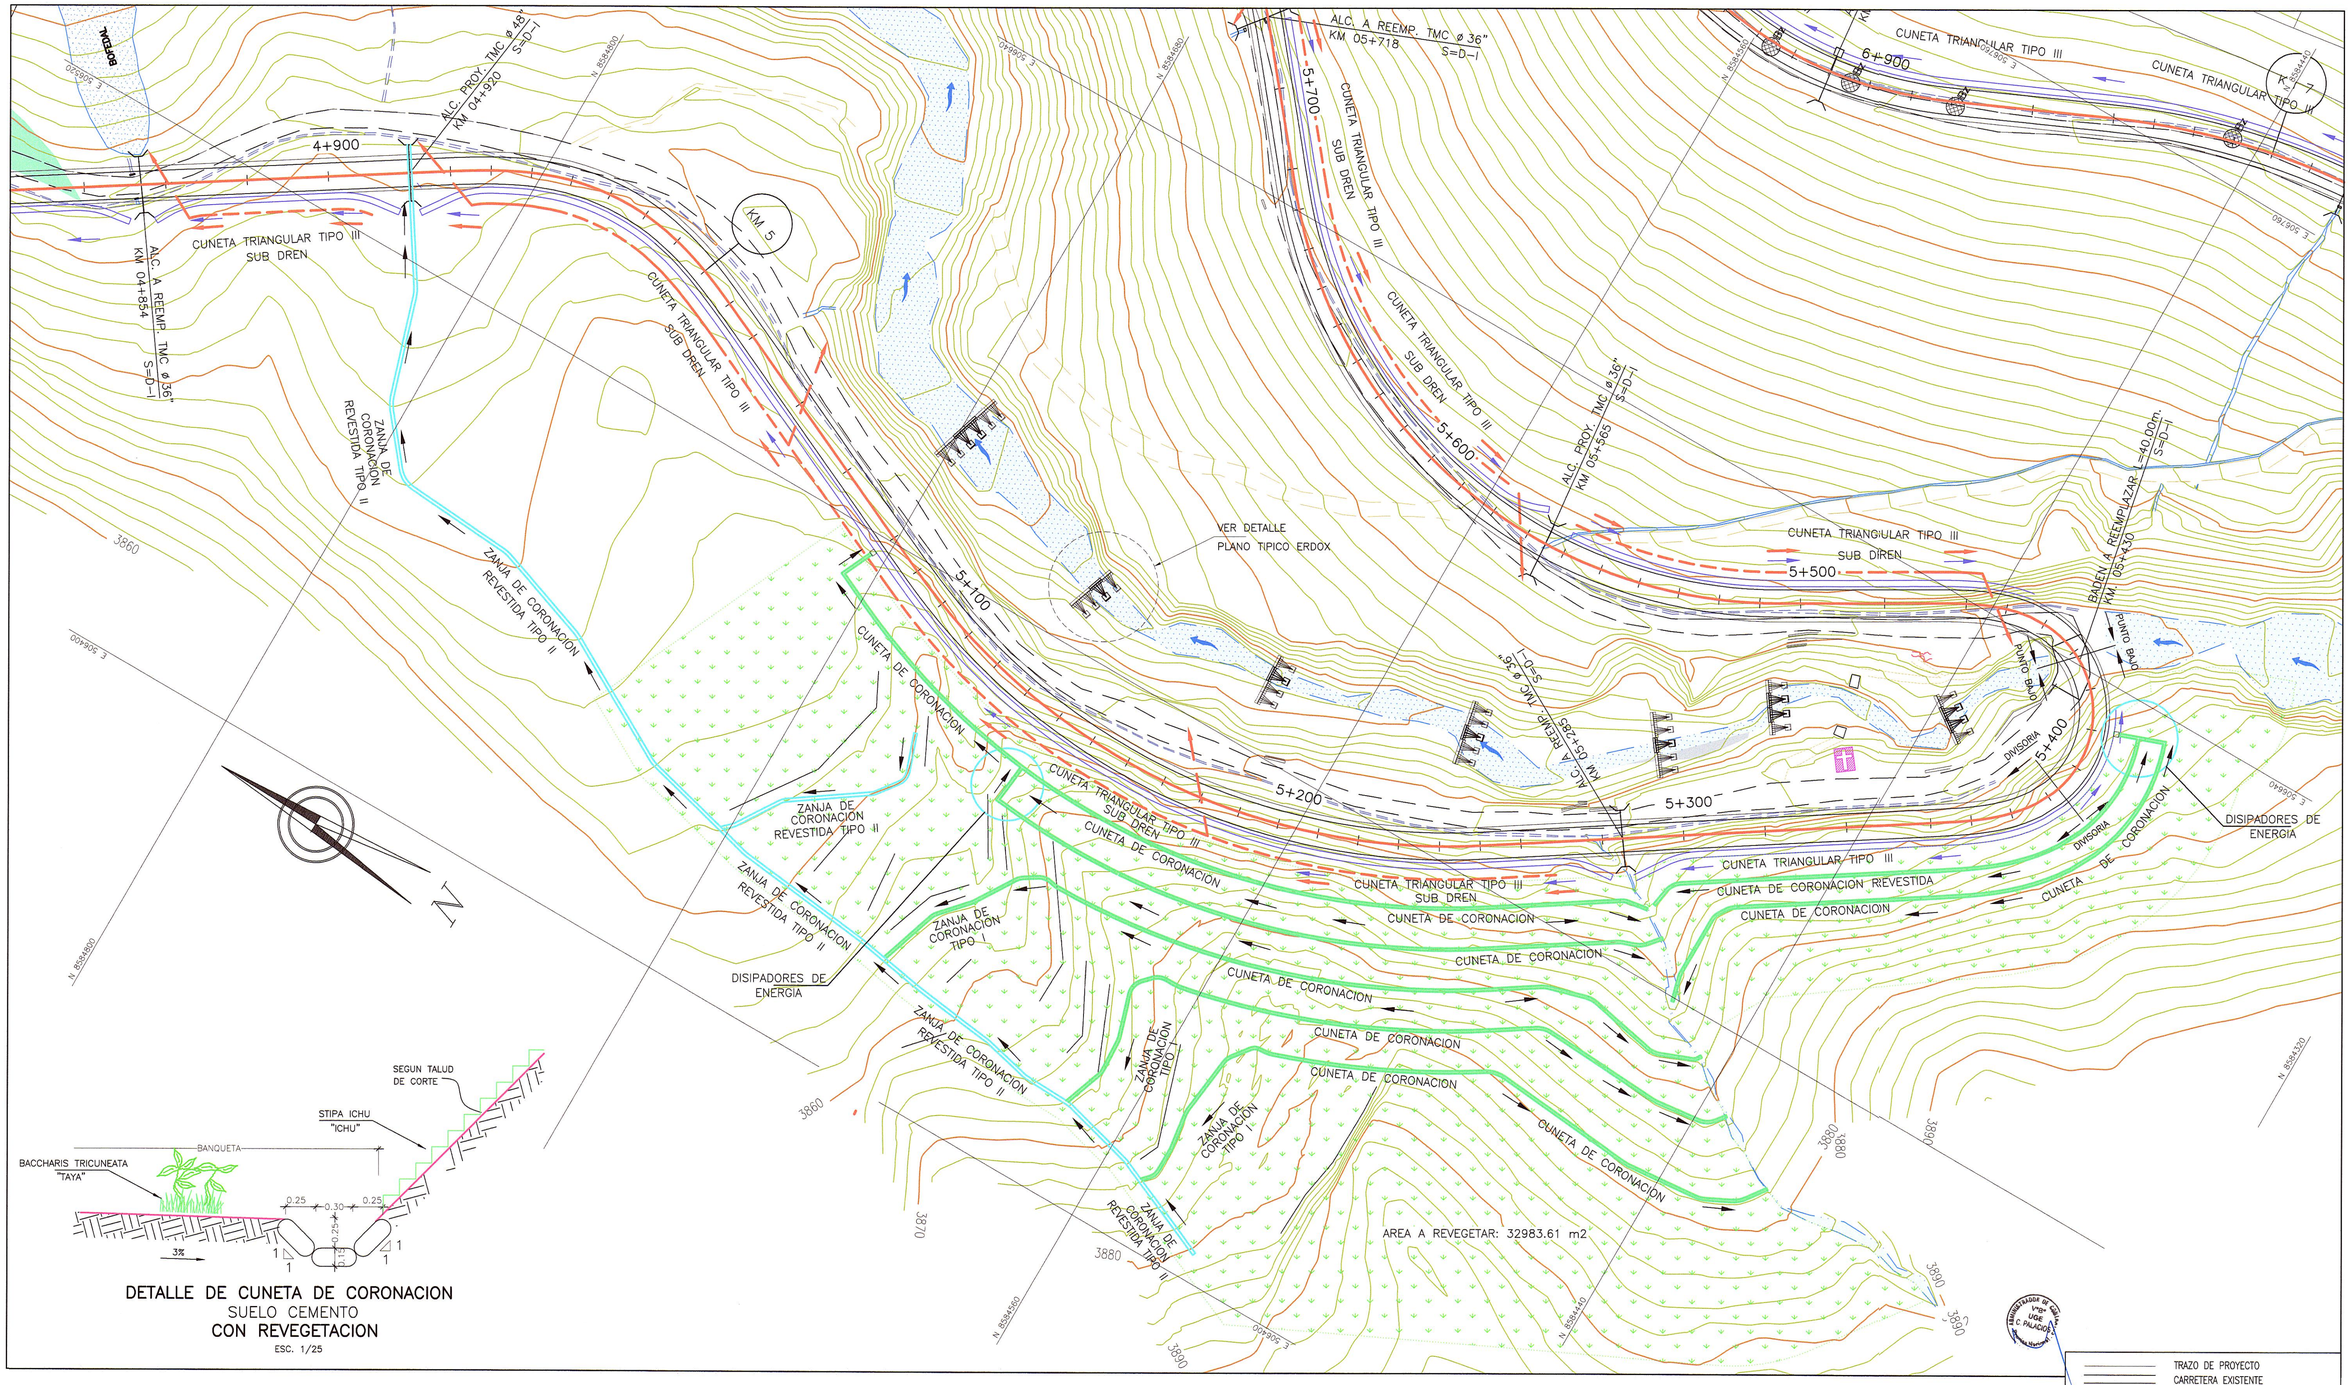

HOB CONSULTORES S.A.
ING. LEON MAGNO RIVERA BRICEÑO
Esp. Geotecnia y Geotecnia
CIP N° 109342

HOB CONSULTORES S.A.
Ing. CESAR EDISON GUEVARA MALPARTIDA
JEFE DE ESTUDIO
C.I.P. N° 84331

PERÚ Ministerio de Transportes y Comunicaciones — Provias Nacional

Compañía de Minas Buenaventura

HOB CONSULTORES S.A.
CALLE AGUADA BLANCA N° 102 – LIMA 33 – PERU
TELEFONO 715-8111 FAX: 715-8324
Email: hob@hobperu.com

Jefe Estudio: ING. CESAR GUEVARA
Especialista: ING. MAGNO LEON RIVERA
Revisión:
Proceso y Ploteo: GER. ESTUDIOS-HOB

Aprobación:

REVISIONES		
N°	FECHA	DESCRIPCIÓN

ESTUDIO DEFINITIVO DE LA REHABILITACION Y MEJORAMIENTO
CARRETERA: HUANCAVELICA – LIRCAY
TRAMO: 1+550(Av. Los Chancas)–LIRCAY
CONTRATO N° 7341–2012

SECTOR A REVEGETAR N°2
KM 05+050 – KM 05+300

FECHA: SEPTIEMBRE 2013

ESCALA FORMATO A1:	ESCALA FORMATO A3:
1/750	1/1500

7341-12-RV-02