


SECCIONES TRANSVERSALES  
ESC. 1/500

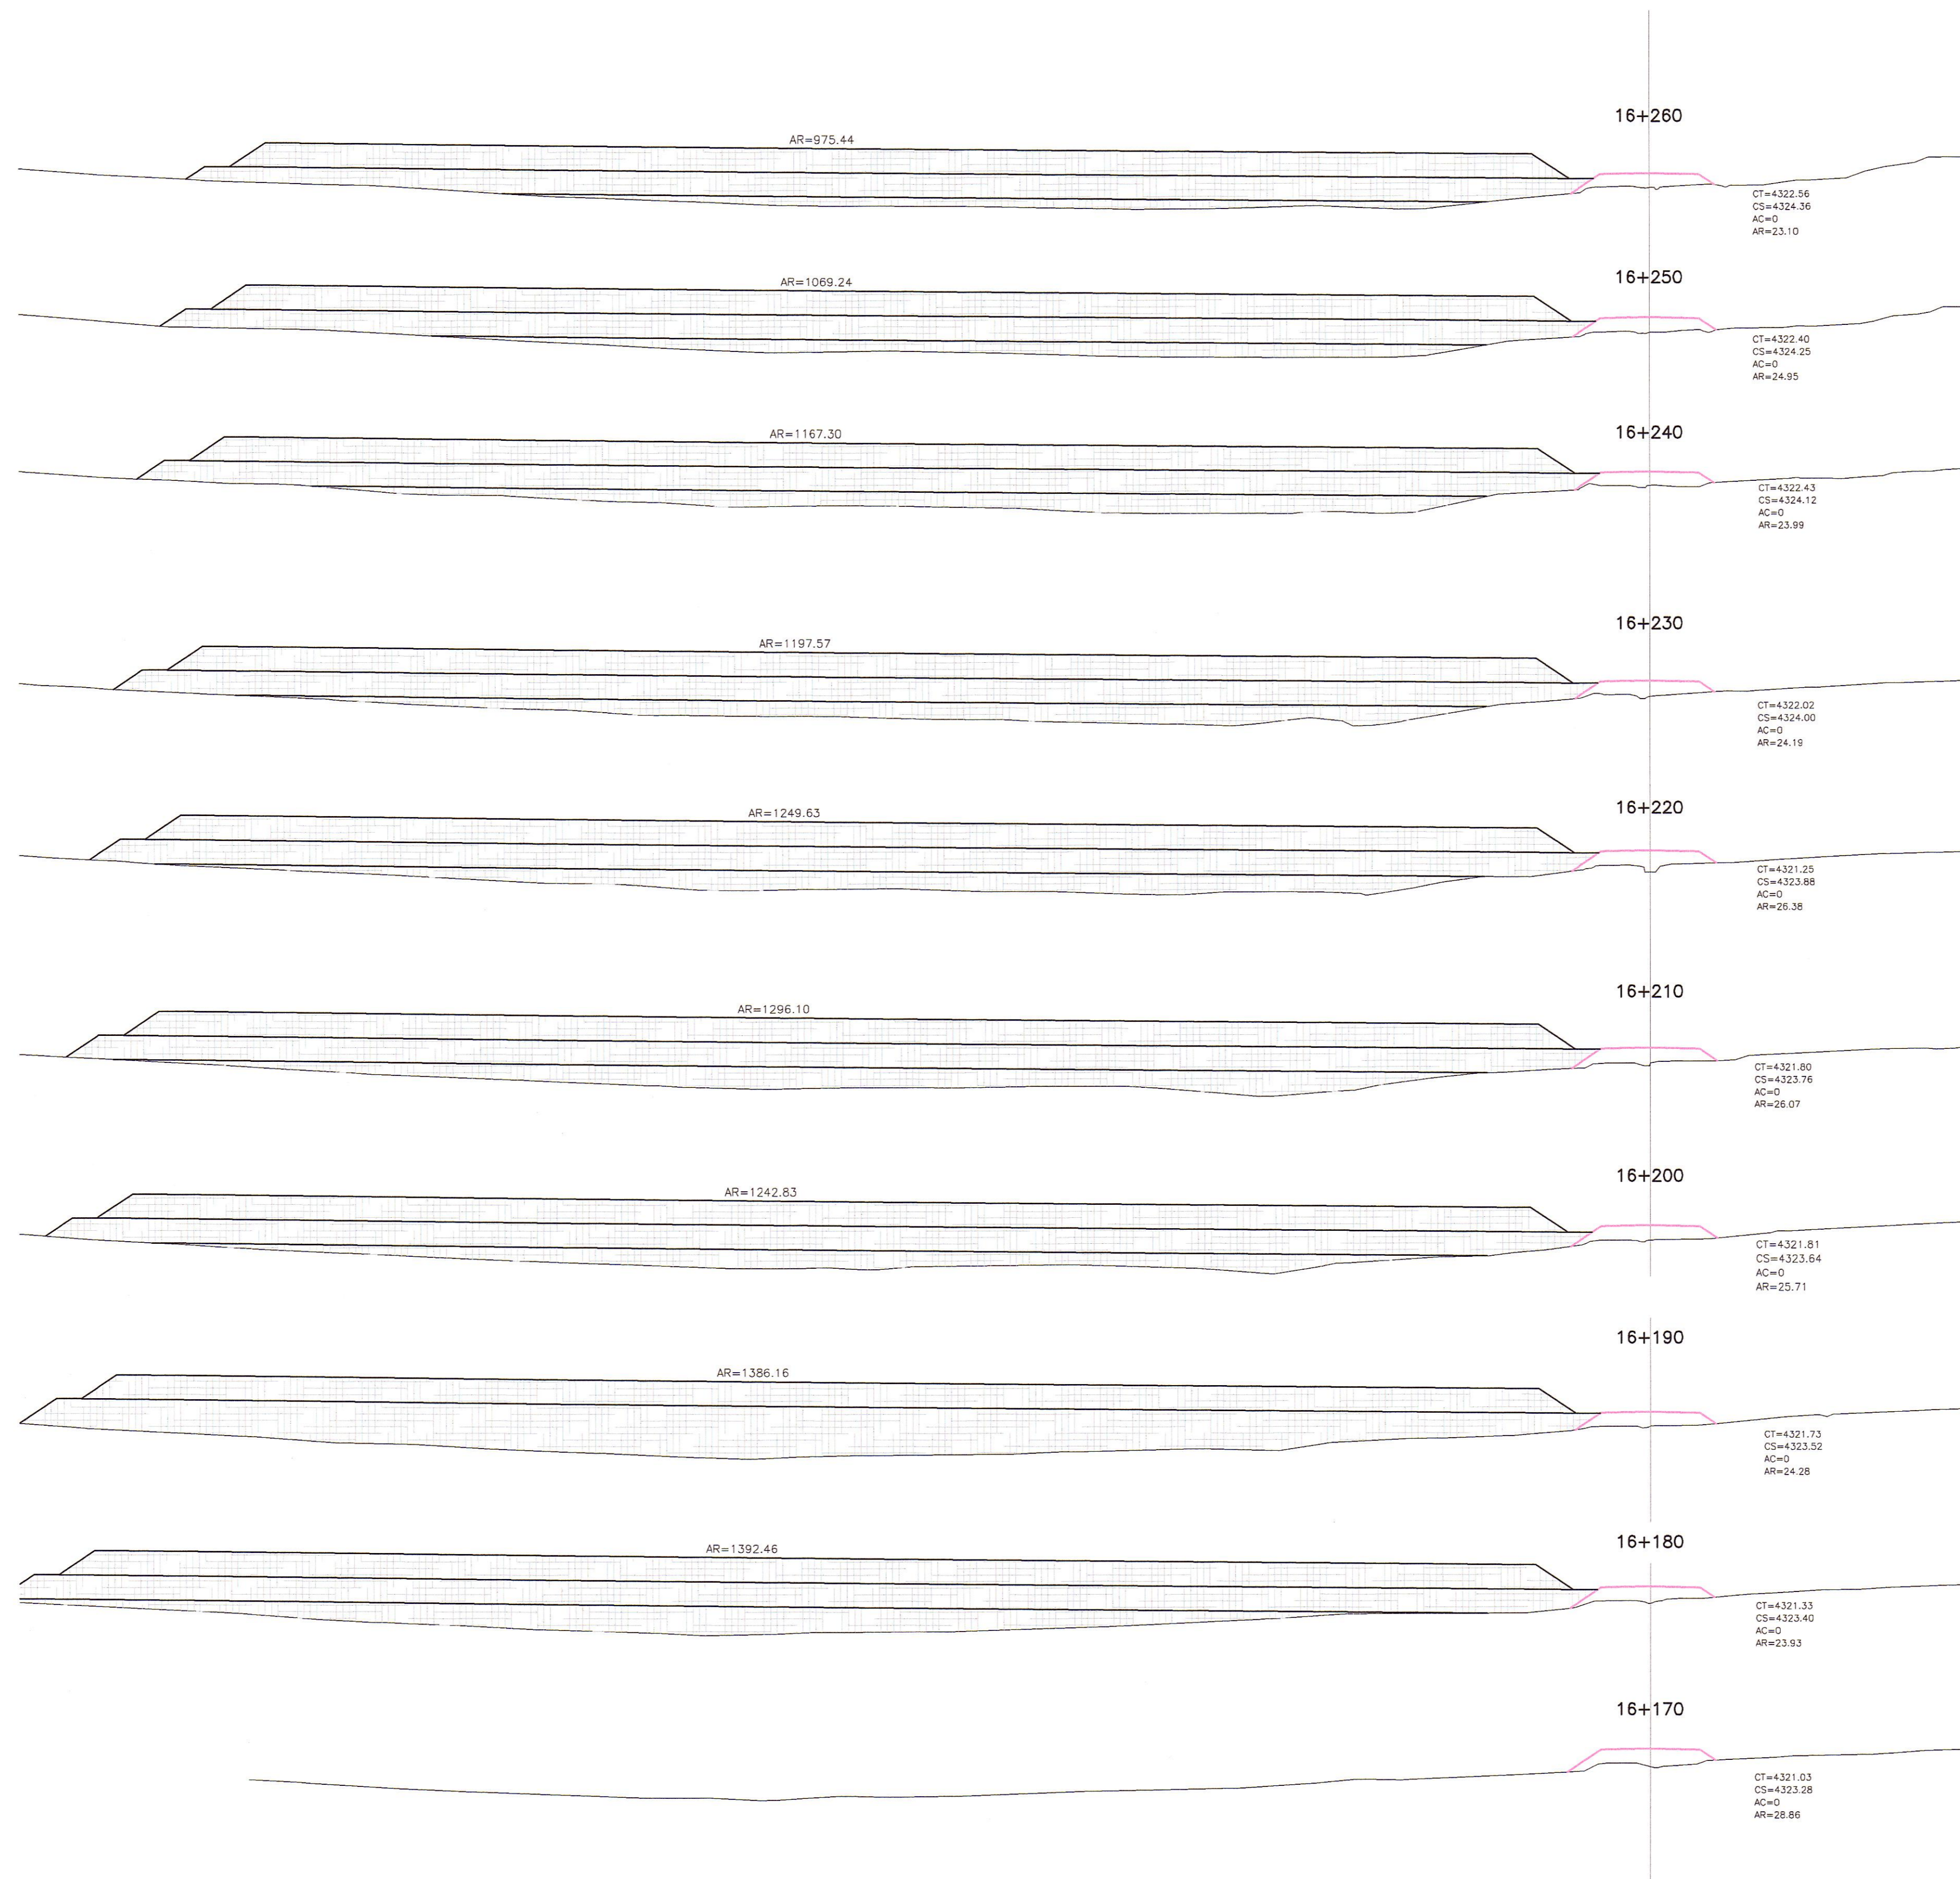

HOB CONSULTORES S.A.  
Ing. Carlos Barón  
E.P. Ingeiería, Diseño y Construcción



HOB CONSULTORES S.A.  
Ing. Carlos Barón  
E.P. Ingeiería, Diseño y Construcción

REVISIONES		
N°	FECHA	DESCRIPCIÓN