


SECCIONES TRANSVERSALES  
ESC. 1/500

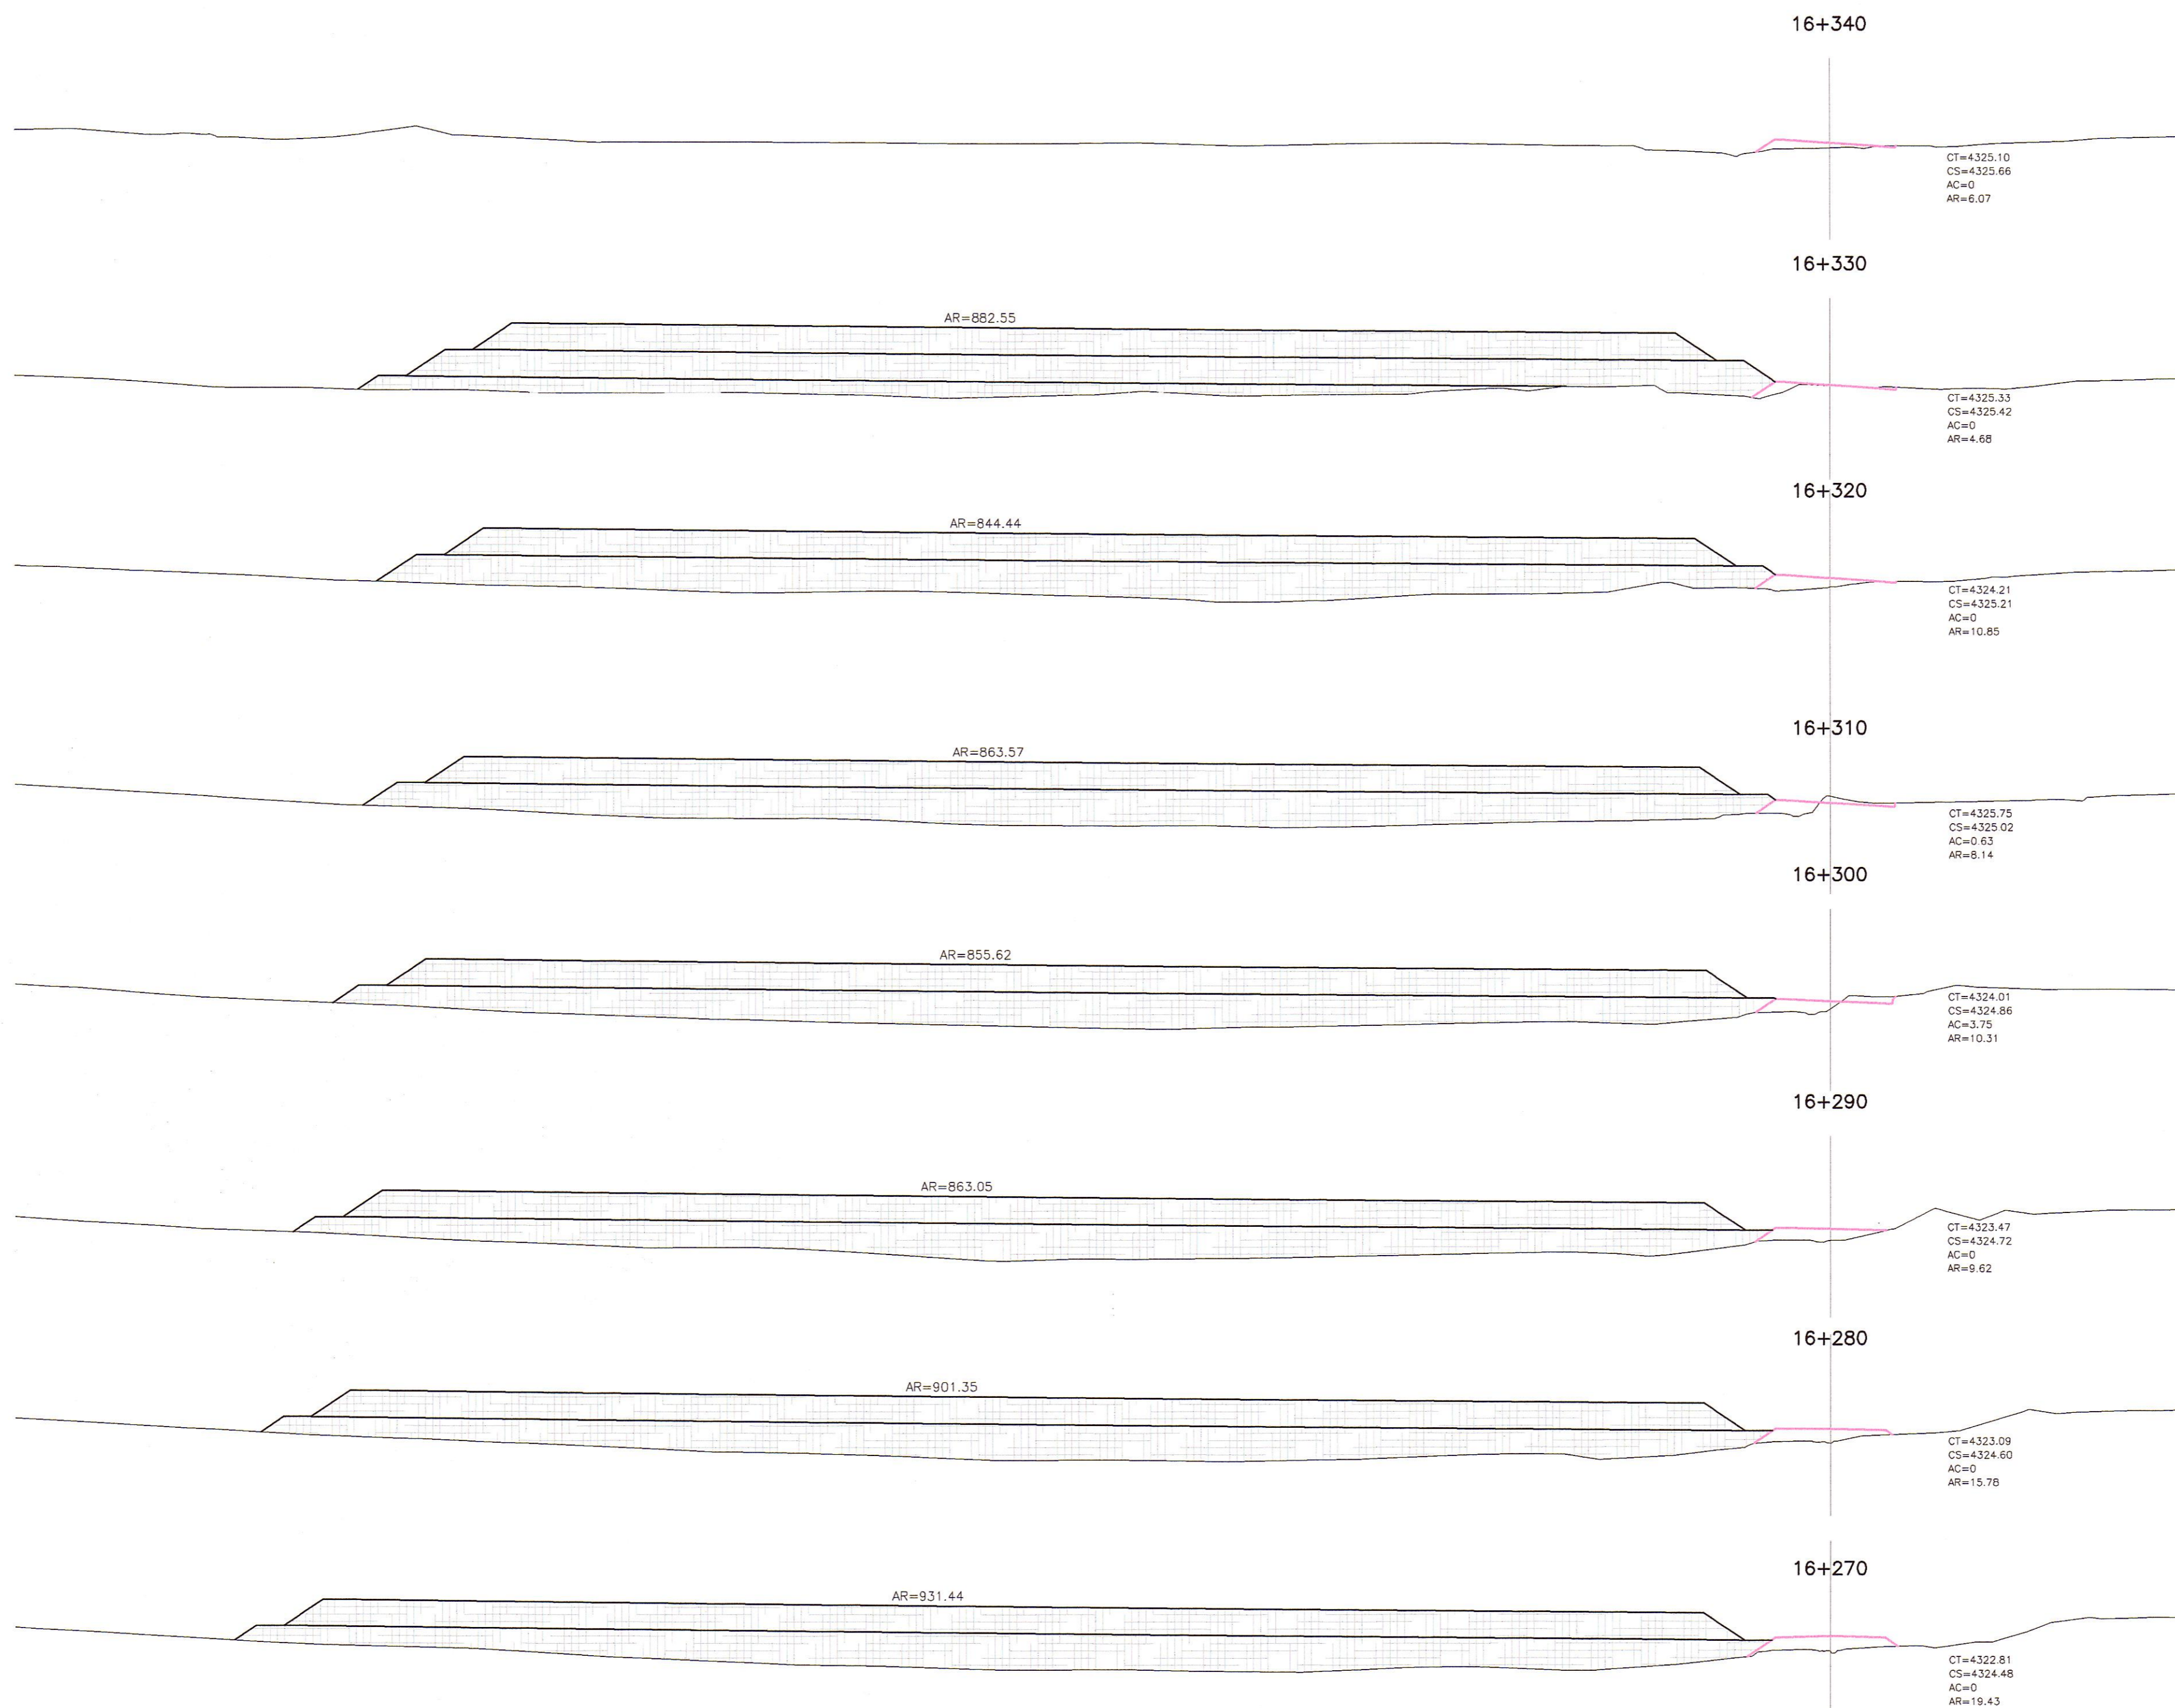

HOB CONSULTORES S.A.  
ING. CARLOS URQUIAGA  
ING. CESAR GUEVARA  
ING. ESTEBAN GUEVARA MALASPINA



HOB CONSULTORES S.A.  
ING. CARLOS URQUIAGA  
ING. CESAR GUEVARA MALASPINA

| REVISIONES |       |             |
|------------|-------|-------------|
| N°         | FECHA | DESCRIPCIÓN |
|            |       |             |
|            |       |             |