
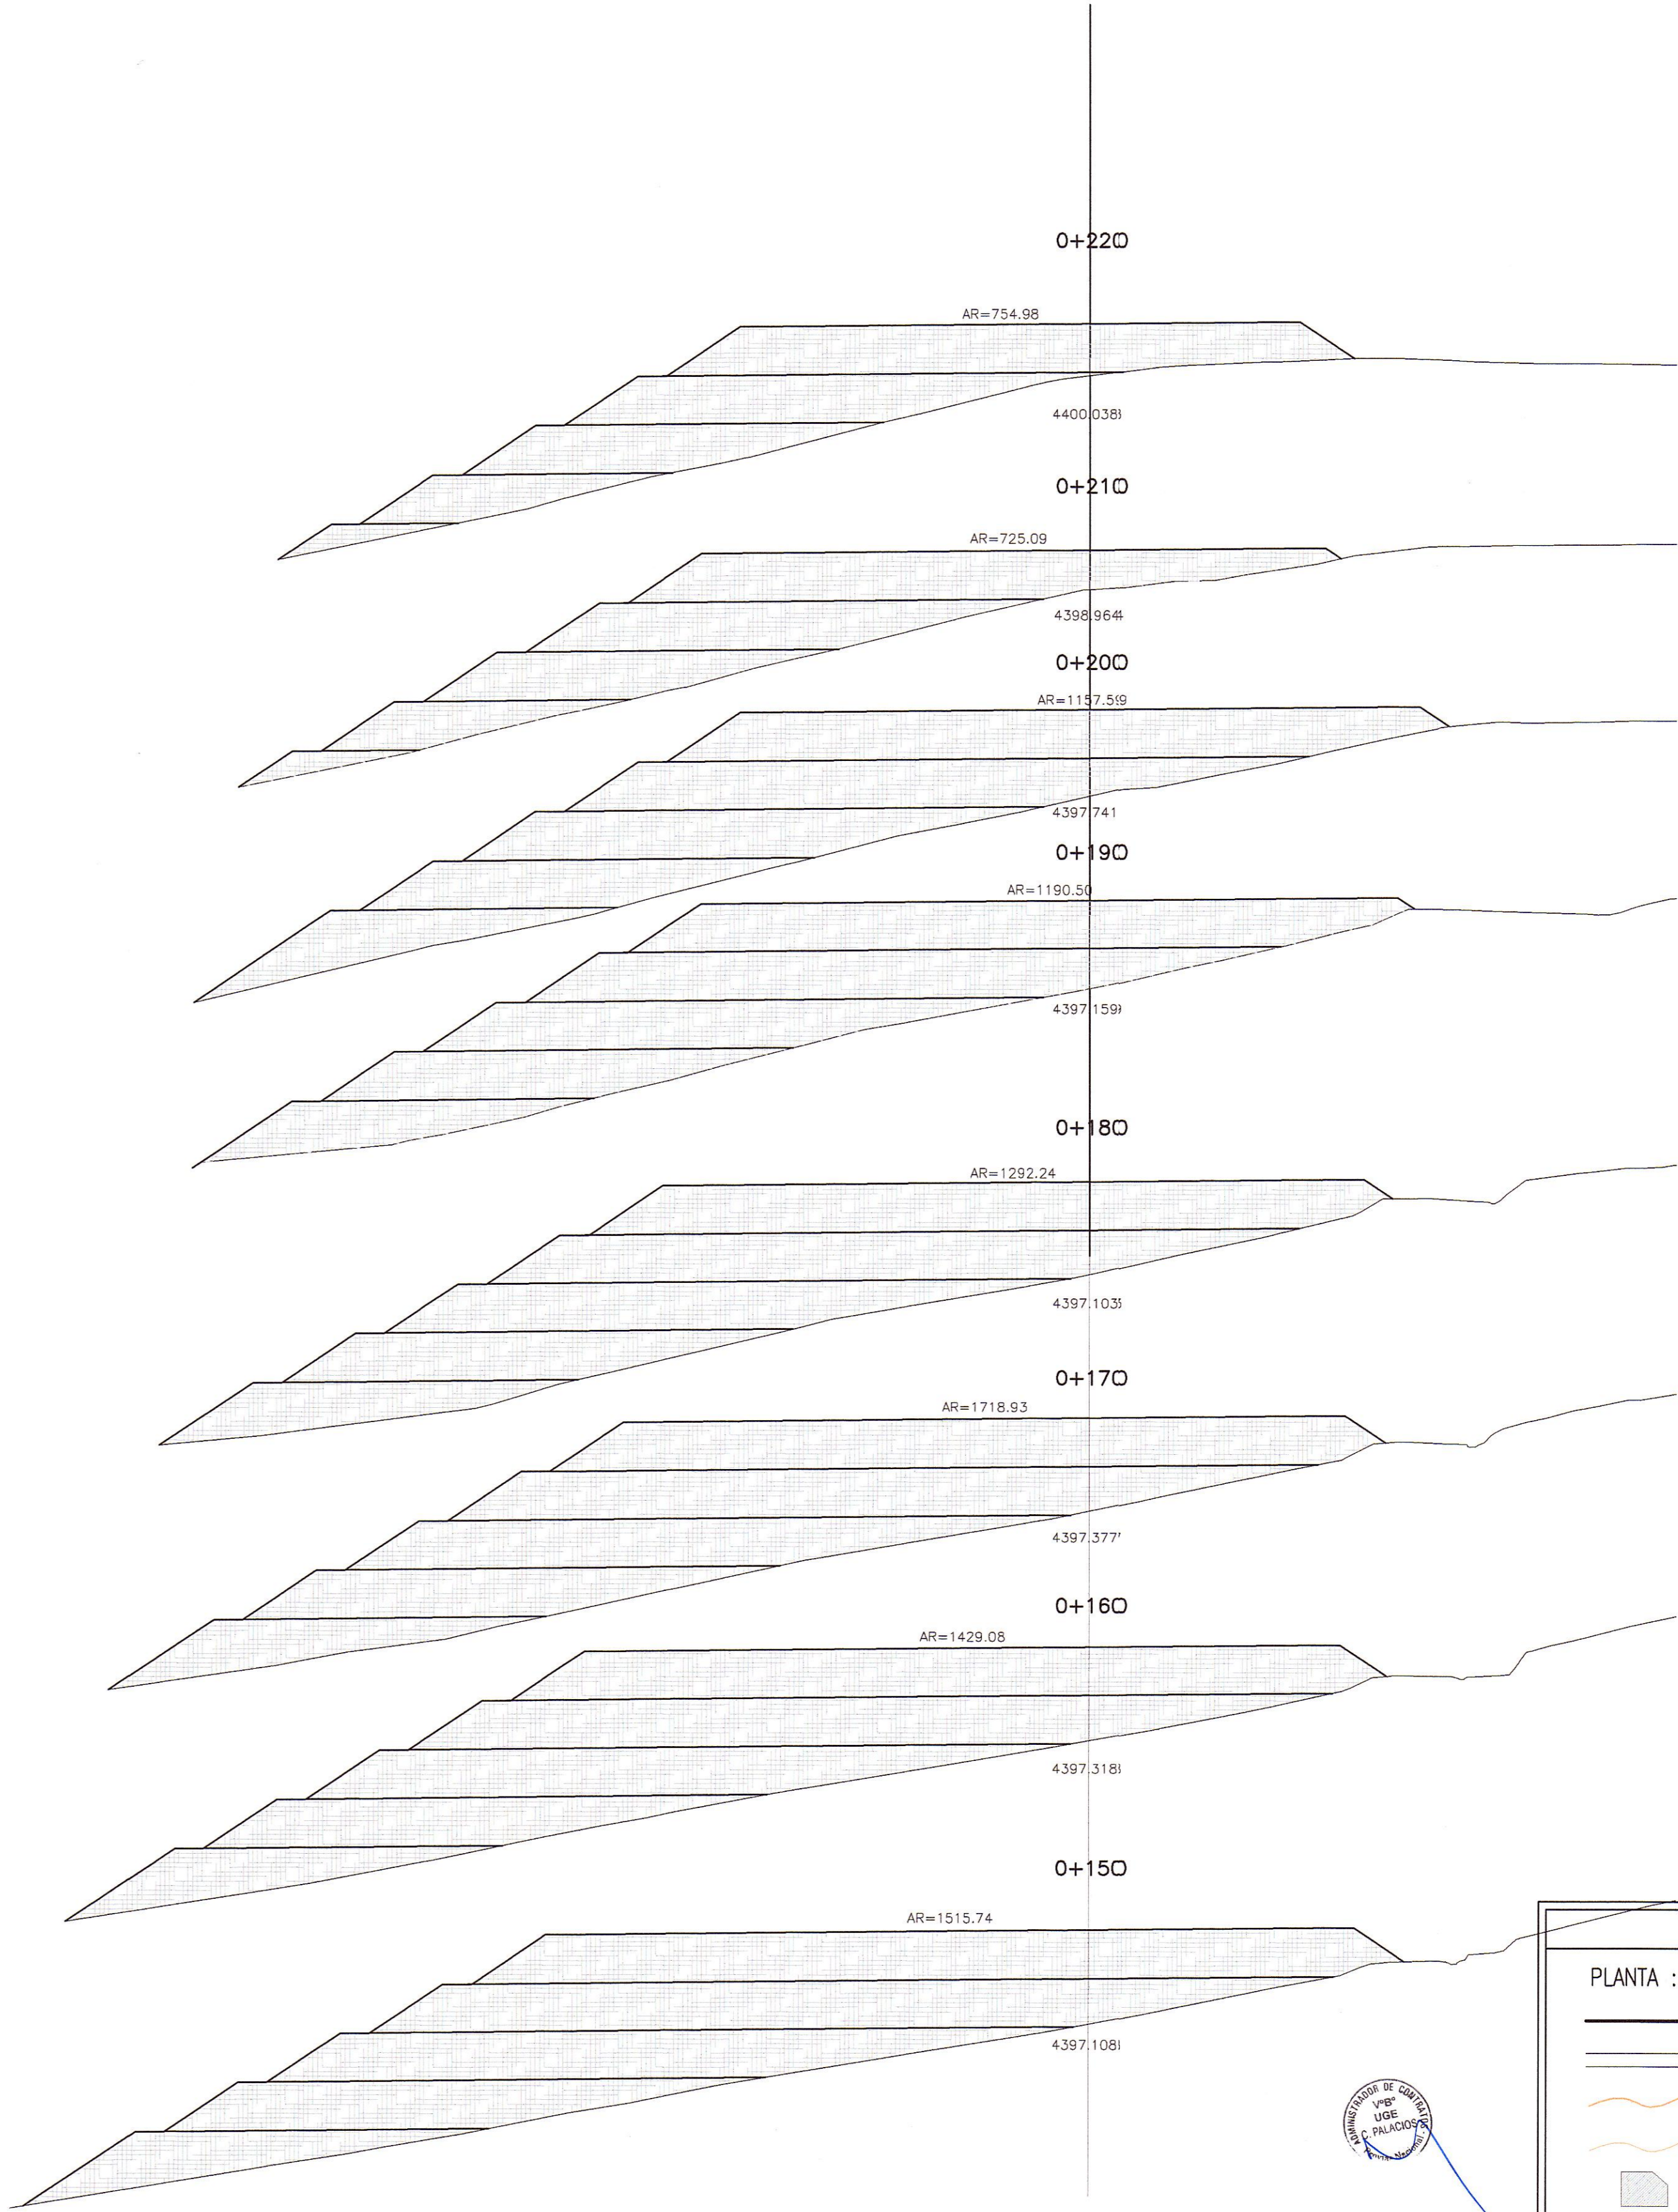


SECCIONES TRANSVERSALES  
ESC. 1/500

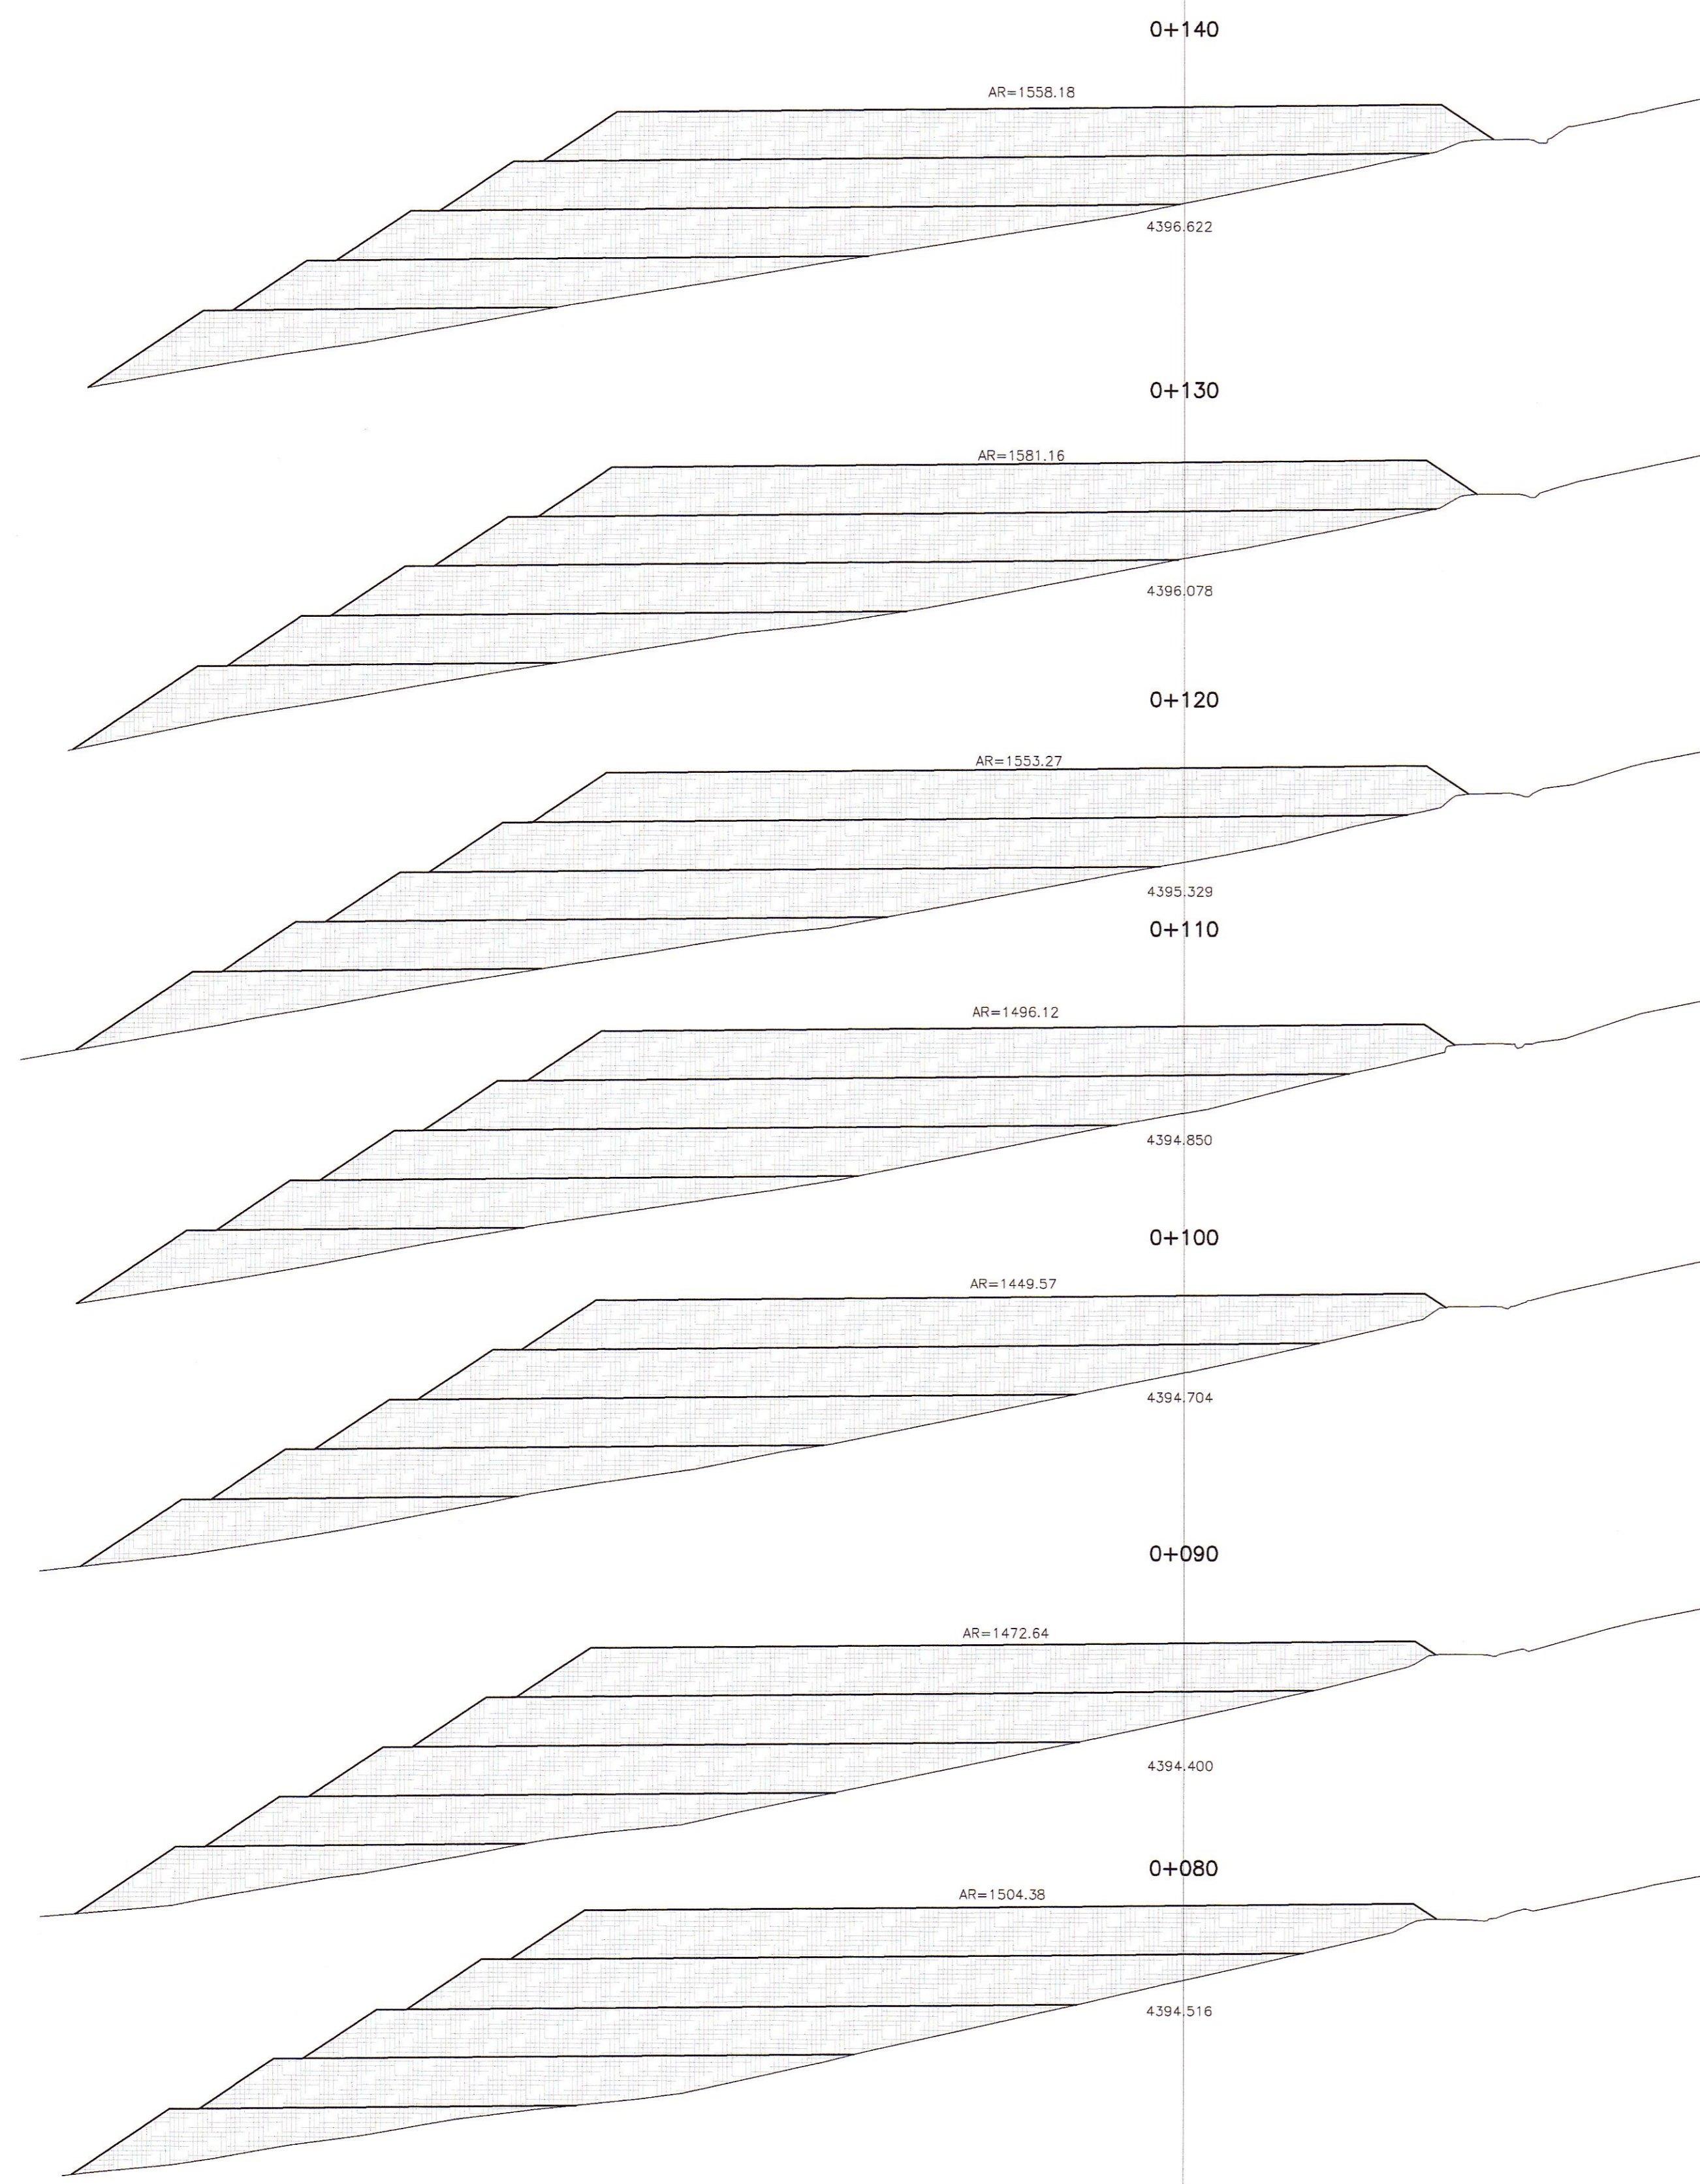

**LEYENDA**

PLANTA :

- EJE PROYECTADO
- CARRETERA EXISTENTE
- CURVA MAYOR
- CURVA MENOR
- CASA

MATERIAL EXCEDENTE :

- AREA DE D.M.E
- VERTICE DE POLIGONAL

HOB CONSULTORES S.A.  
ING. CARLOS RAFAEL ORDOÑAGA NAVARRO  
Exp. Topografía, Trazo y Delineación  
CIP N° 8133

HOB CONSULTORES S.A.  
ING. CESAR GUEVARA  
Exp. Topografía, Trazo y Delineación  
CIP N° 8133

PERÚ Ministerio de Transportes y Comunicaciones  
Provias Nacional

Compañía de Minas Buenaventura

HOB CONSULTORES S.A.  
CALLE AGUADA BLANCA 102 - LIMA 33 - PERU  
TELEFONO 715-8111 FAX: 715-8324  
Email: hob@hobperu.com

Jefe Estudio: ING. CESAR GUEVARA  
Especialista: ING. CARLOS URQUIAGA  
Revisión:  
Proceso y Ploteo: GER. ESTUDIOS-HOB

REVISIONES		
N°	FECHA	DESCRIPCION

ESTUDIO DEFINITIVO DE LA REHABILITACION Y MEJORAMIENTO CARRETERA: HUANCVELICA - LIRCAY  
TRAMO: 1+550(Av. Los Chancas)-LIRCAY  
CONTRATO N° 7341-2012

DEPOSITO DE MATERIAL EXCEDENTE  
KM 18+700

FECHA: SEPTIEMBRE 2013  
ESCALA FORMATO A1: ESCALA FORMATO A3:  
INDICADA 2 VECES LA INDICADA  
7341-12-DME 09-A