
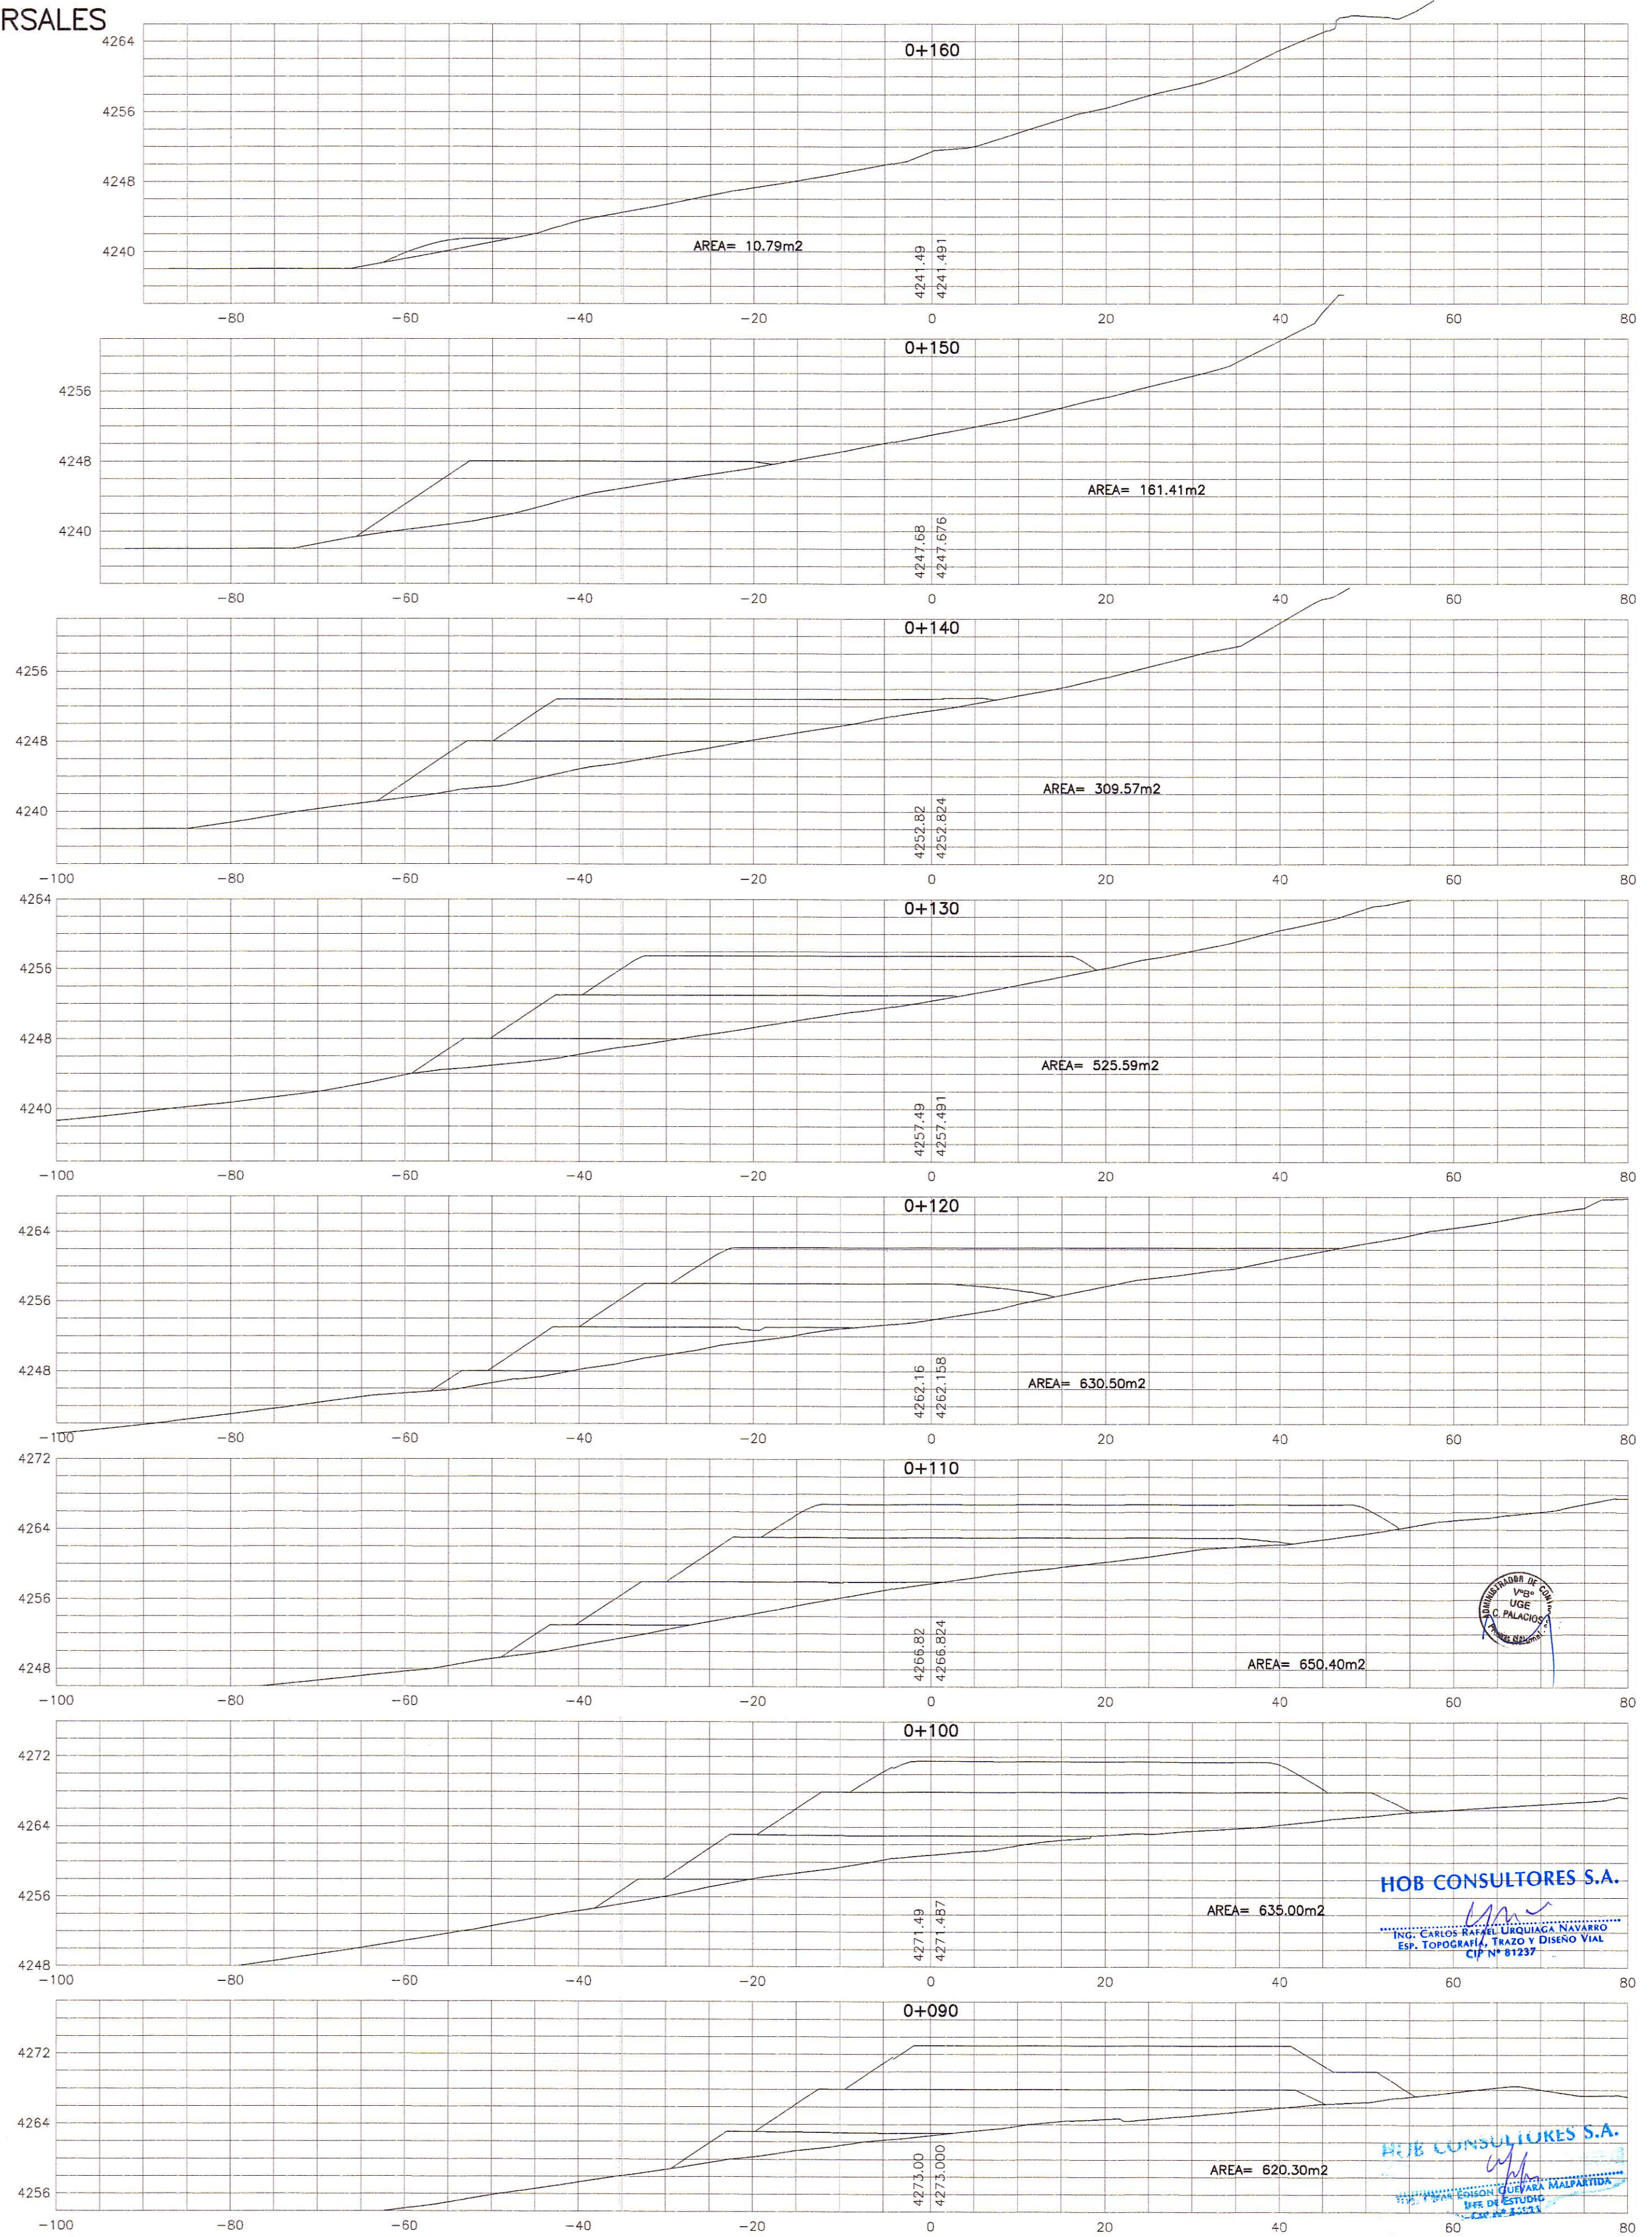


SECCIONES TRANSVERSALES

ESC. 1/500

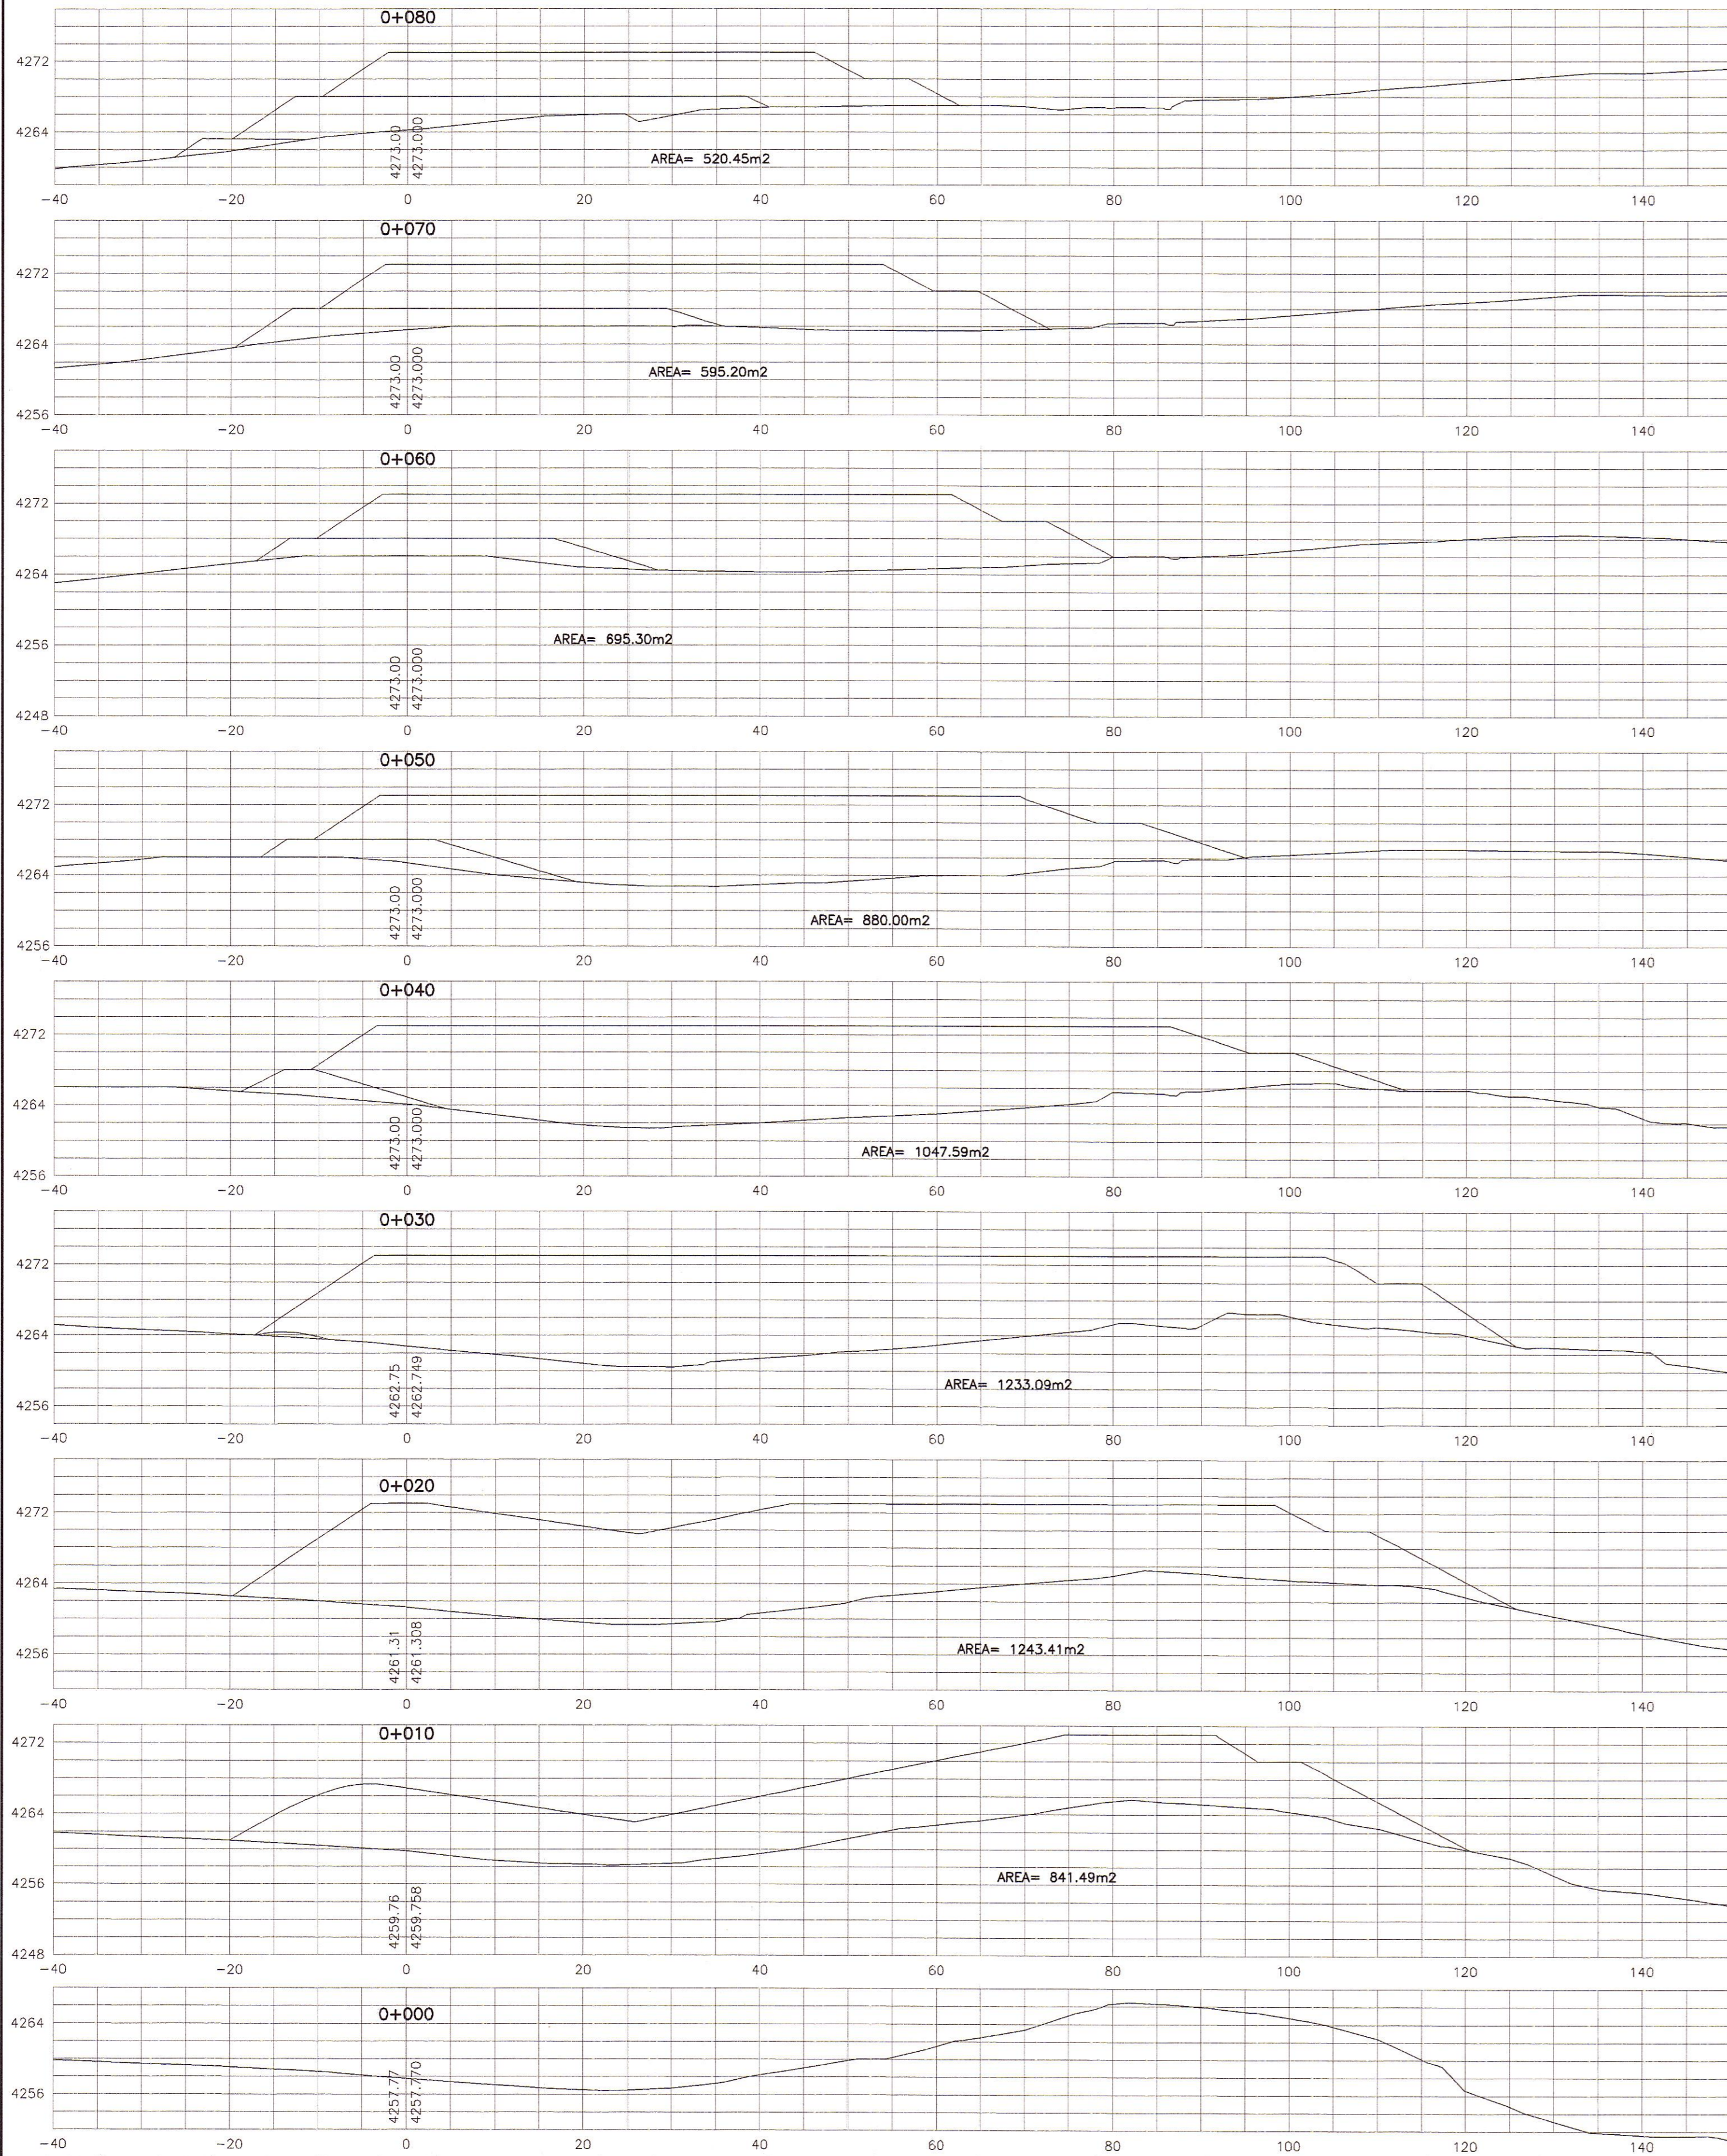

Jefe Estudio: ING. CESAR GUEVARA
 Especialista: ING. CARLOS URQUIAGA
 Revisión:
 Proceso y Ploteo: GER. ESTUDIOS-HOB

Aprobación:

REVISIONES		
N°	FECHA	DESCRIPCIÓN

ESTUDIO DEFINITIVO DE LA REHABILITACION Y MEJORAMIENTO CARRETERA: HUANCAVELICA - LIRCAY TRAMO: 1+550(Av. Los Chancas)-LIRCAY CONTRATO N° 7341-2012

DEPOSITO DE MATERIAL EXCEDENTE KM 26+300

FECHA: SEPTIEMBRE 2013
 ESCALA FORMATO A1: INDICADA
 ESCALA FORMATO A3: 2 VECES LA INDICADA
 7341-12-DME 11-c

HOB CONSULTORES S.A.
 ING. CARLOS RAFAEL URQUIAGA MALPARTIDA
 ESP. TOPOGRAFIA, TALENTO Y DISEÑO VIAL
 CIP N° 81237