
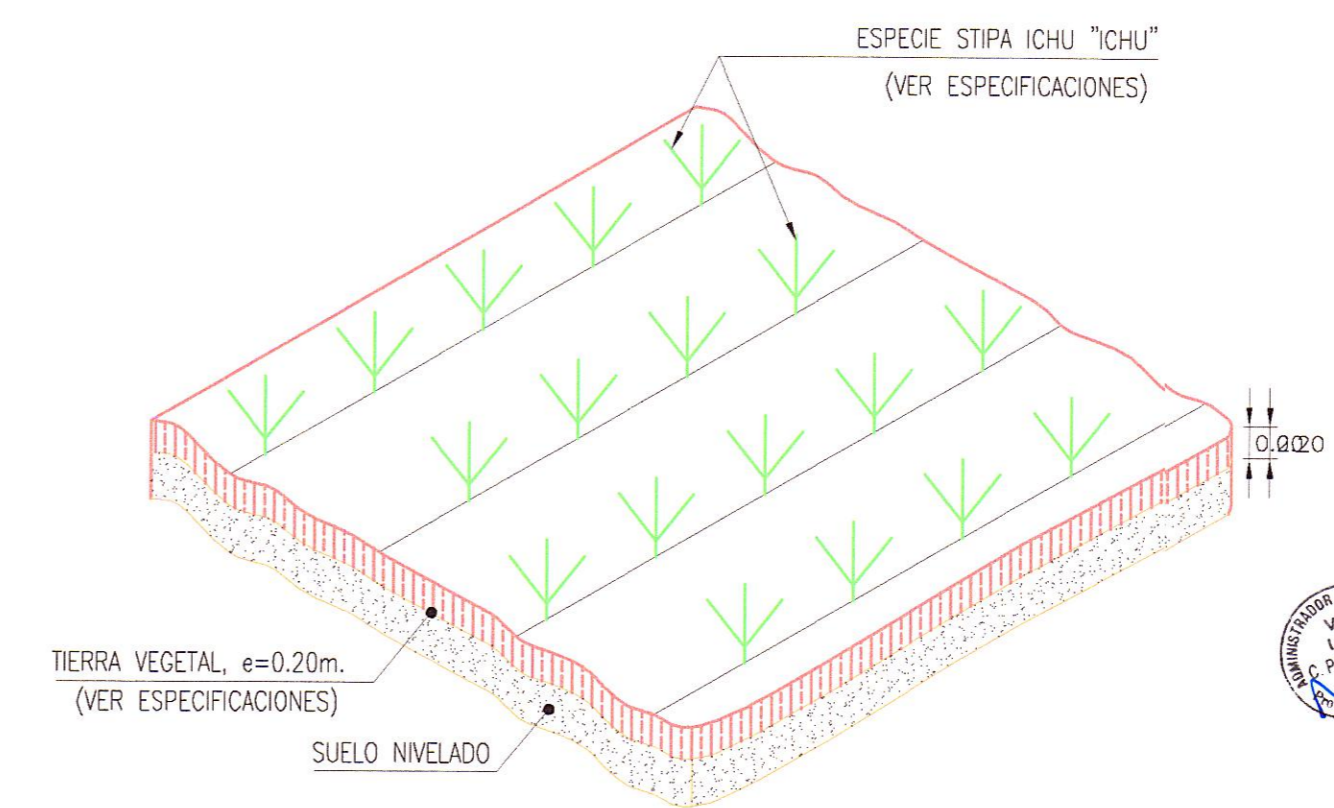


SECCIONES TRANSVERSALES  
ESC. 1/500

290

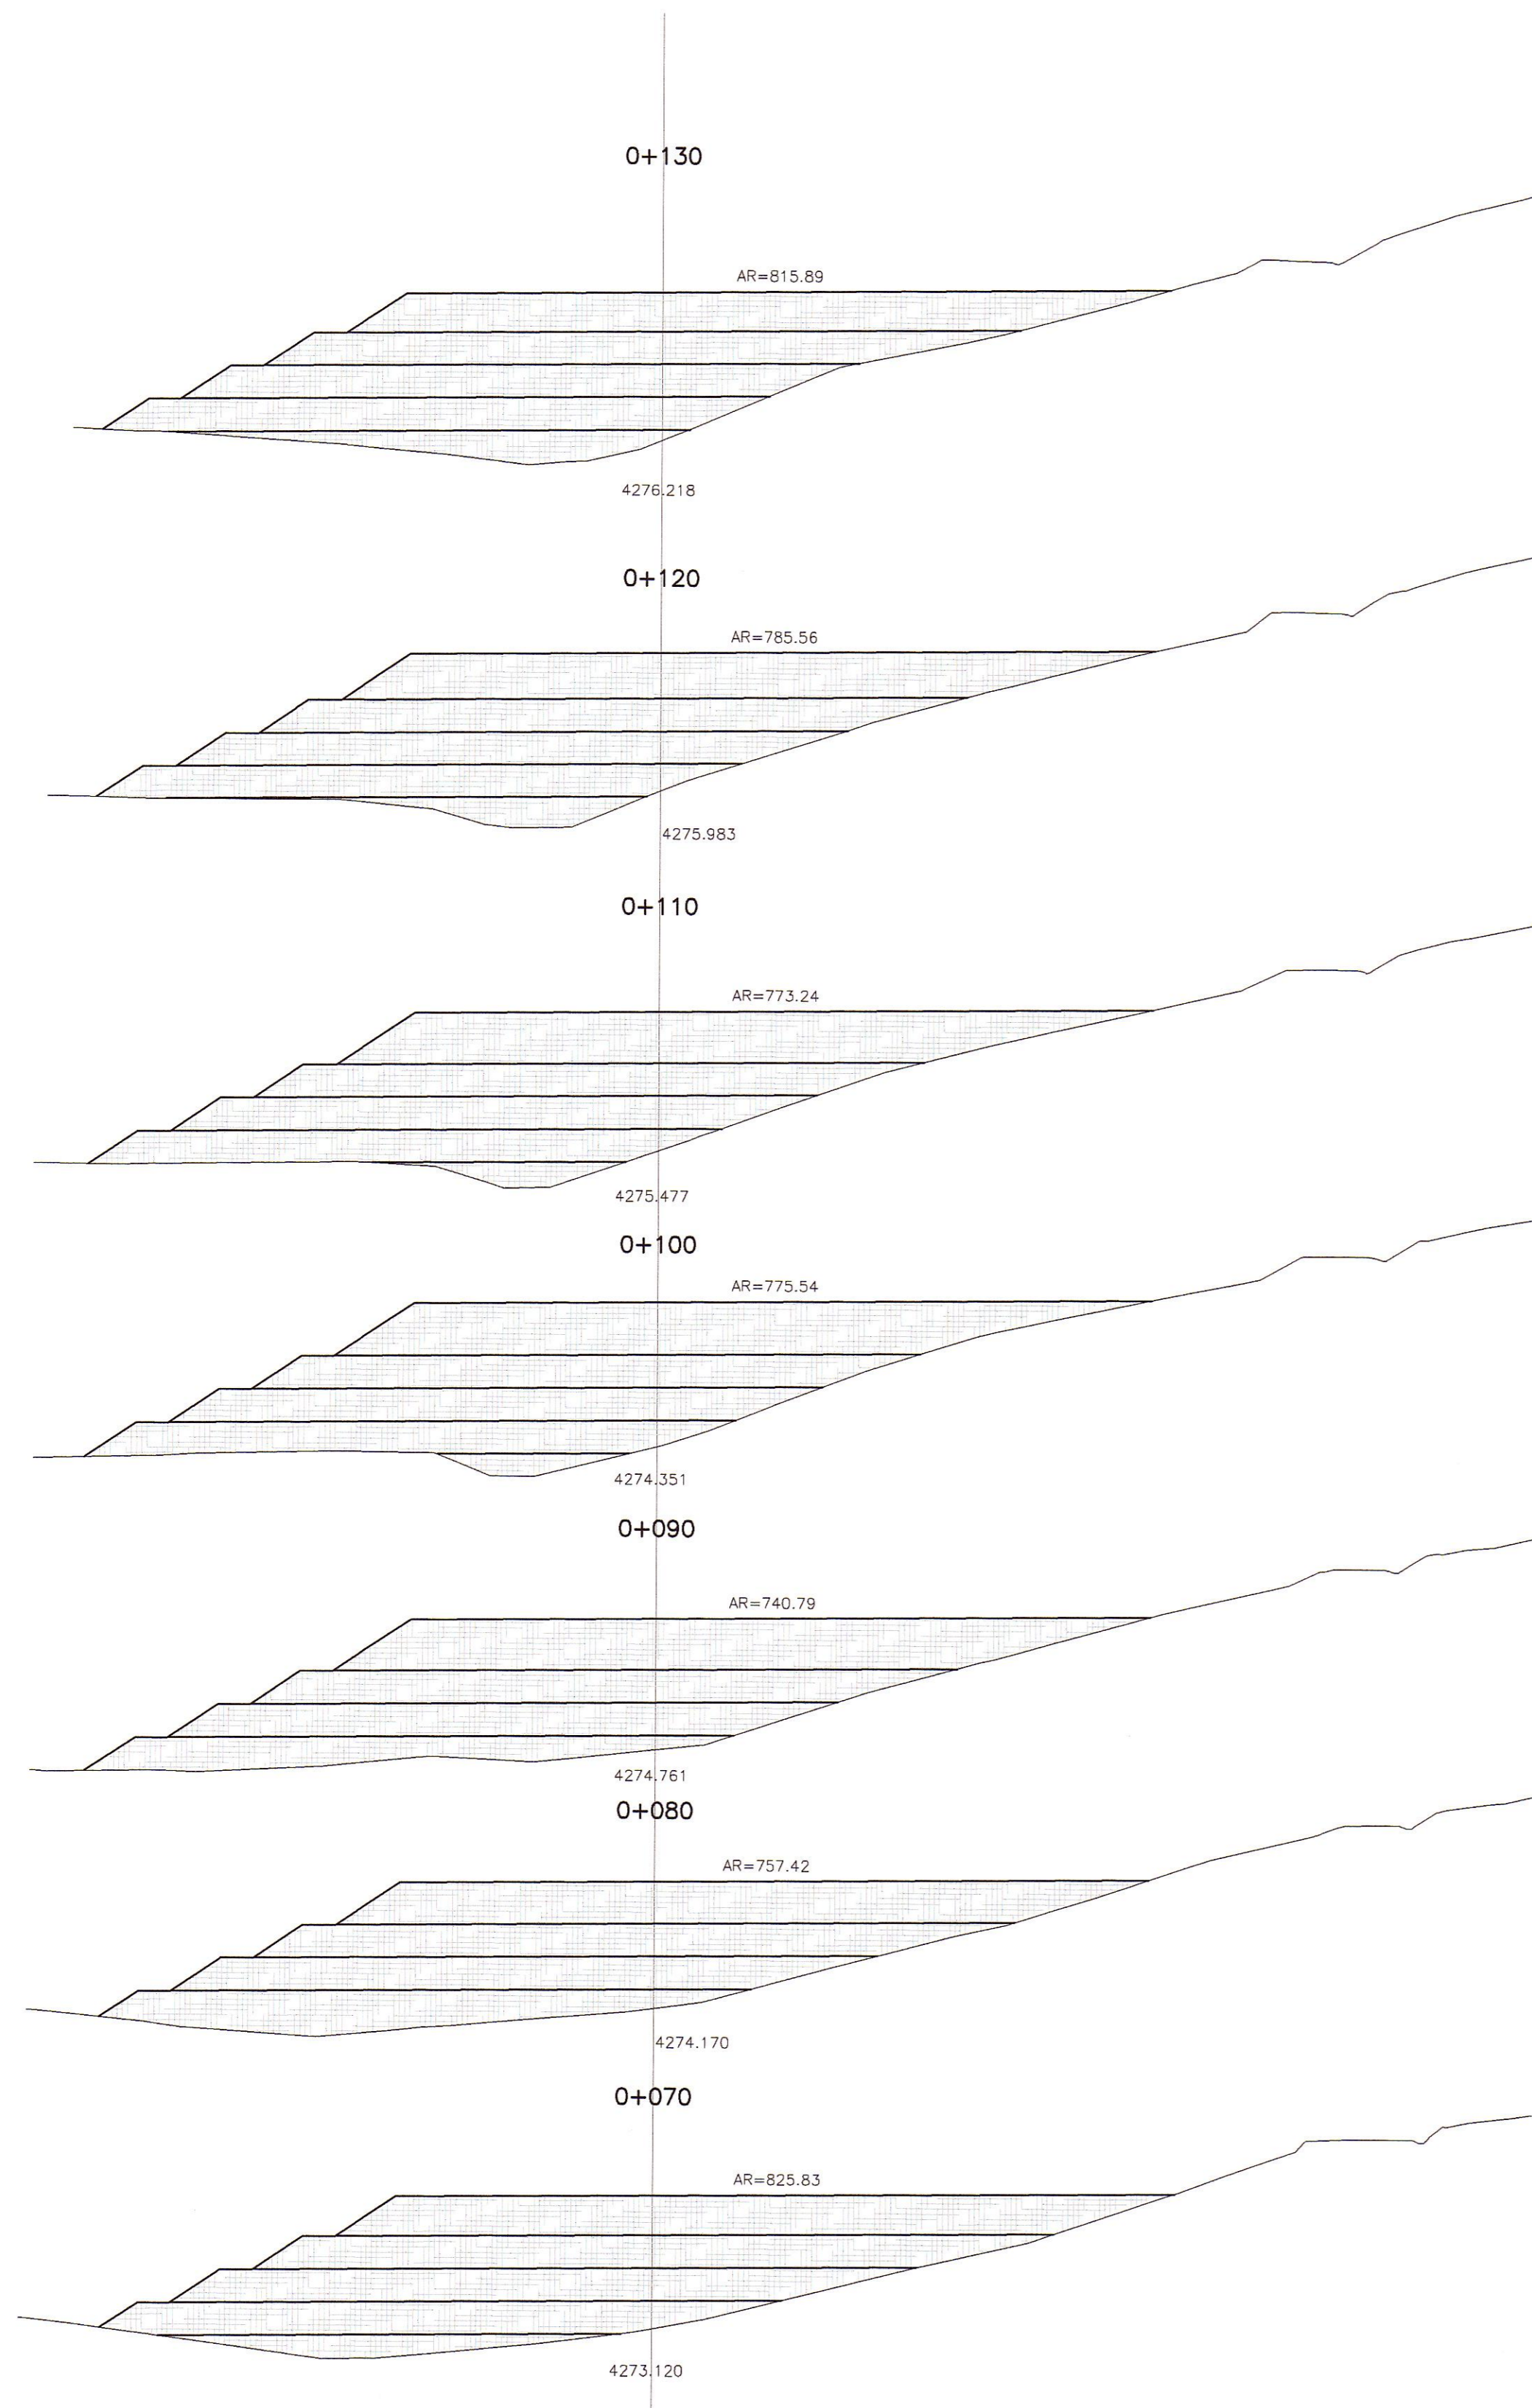

LEYENDA	
PLANTA :	
	EJE PROYECTADO
	CARRETERA EXISTENTE
	CURVA MAYOR
	CURVA MENOR
	CASA
MATERIAL EXCEDENTE :	
	VERTICE DE POLIGONAL
	AREA DE D.M.E

DETALLE DE REVEGETACION  
1:12

HOB CONSULTORES S.A.

ING. CARLOS RAFAEL URQUIAGA NAVARRO  
Esp. TOPOGRAFIA, TRAZO Y DISEÑO VIAL  
CIP N° 81237

HOB CONSULTORES S.A.

ING. CESAR GUEVARA  
Esp. TOPOGRAFIA, TRAZO Y DISEÑO VIAL  
CIP N° 81237

REVISIONES		
N°	FECHA	DESCRIPCION