


DEPOSITO DE MATERIAL EXCEDENTE
D.M.E. "Km 36+800"
LADO IZQ.

SECCIONES TRANSVERSALES
ESC. 1/500

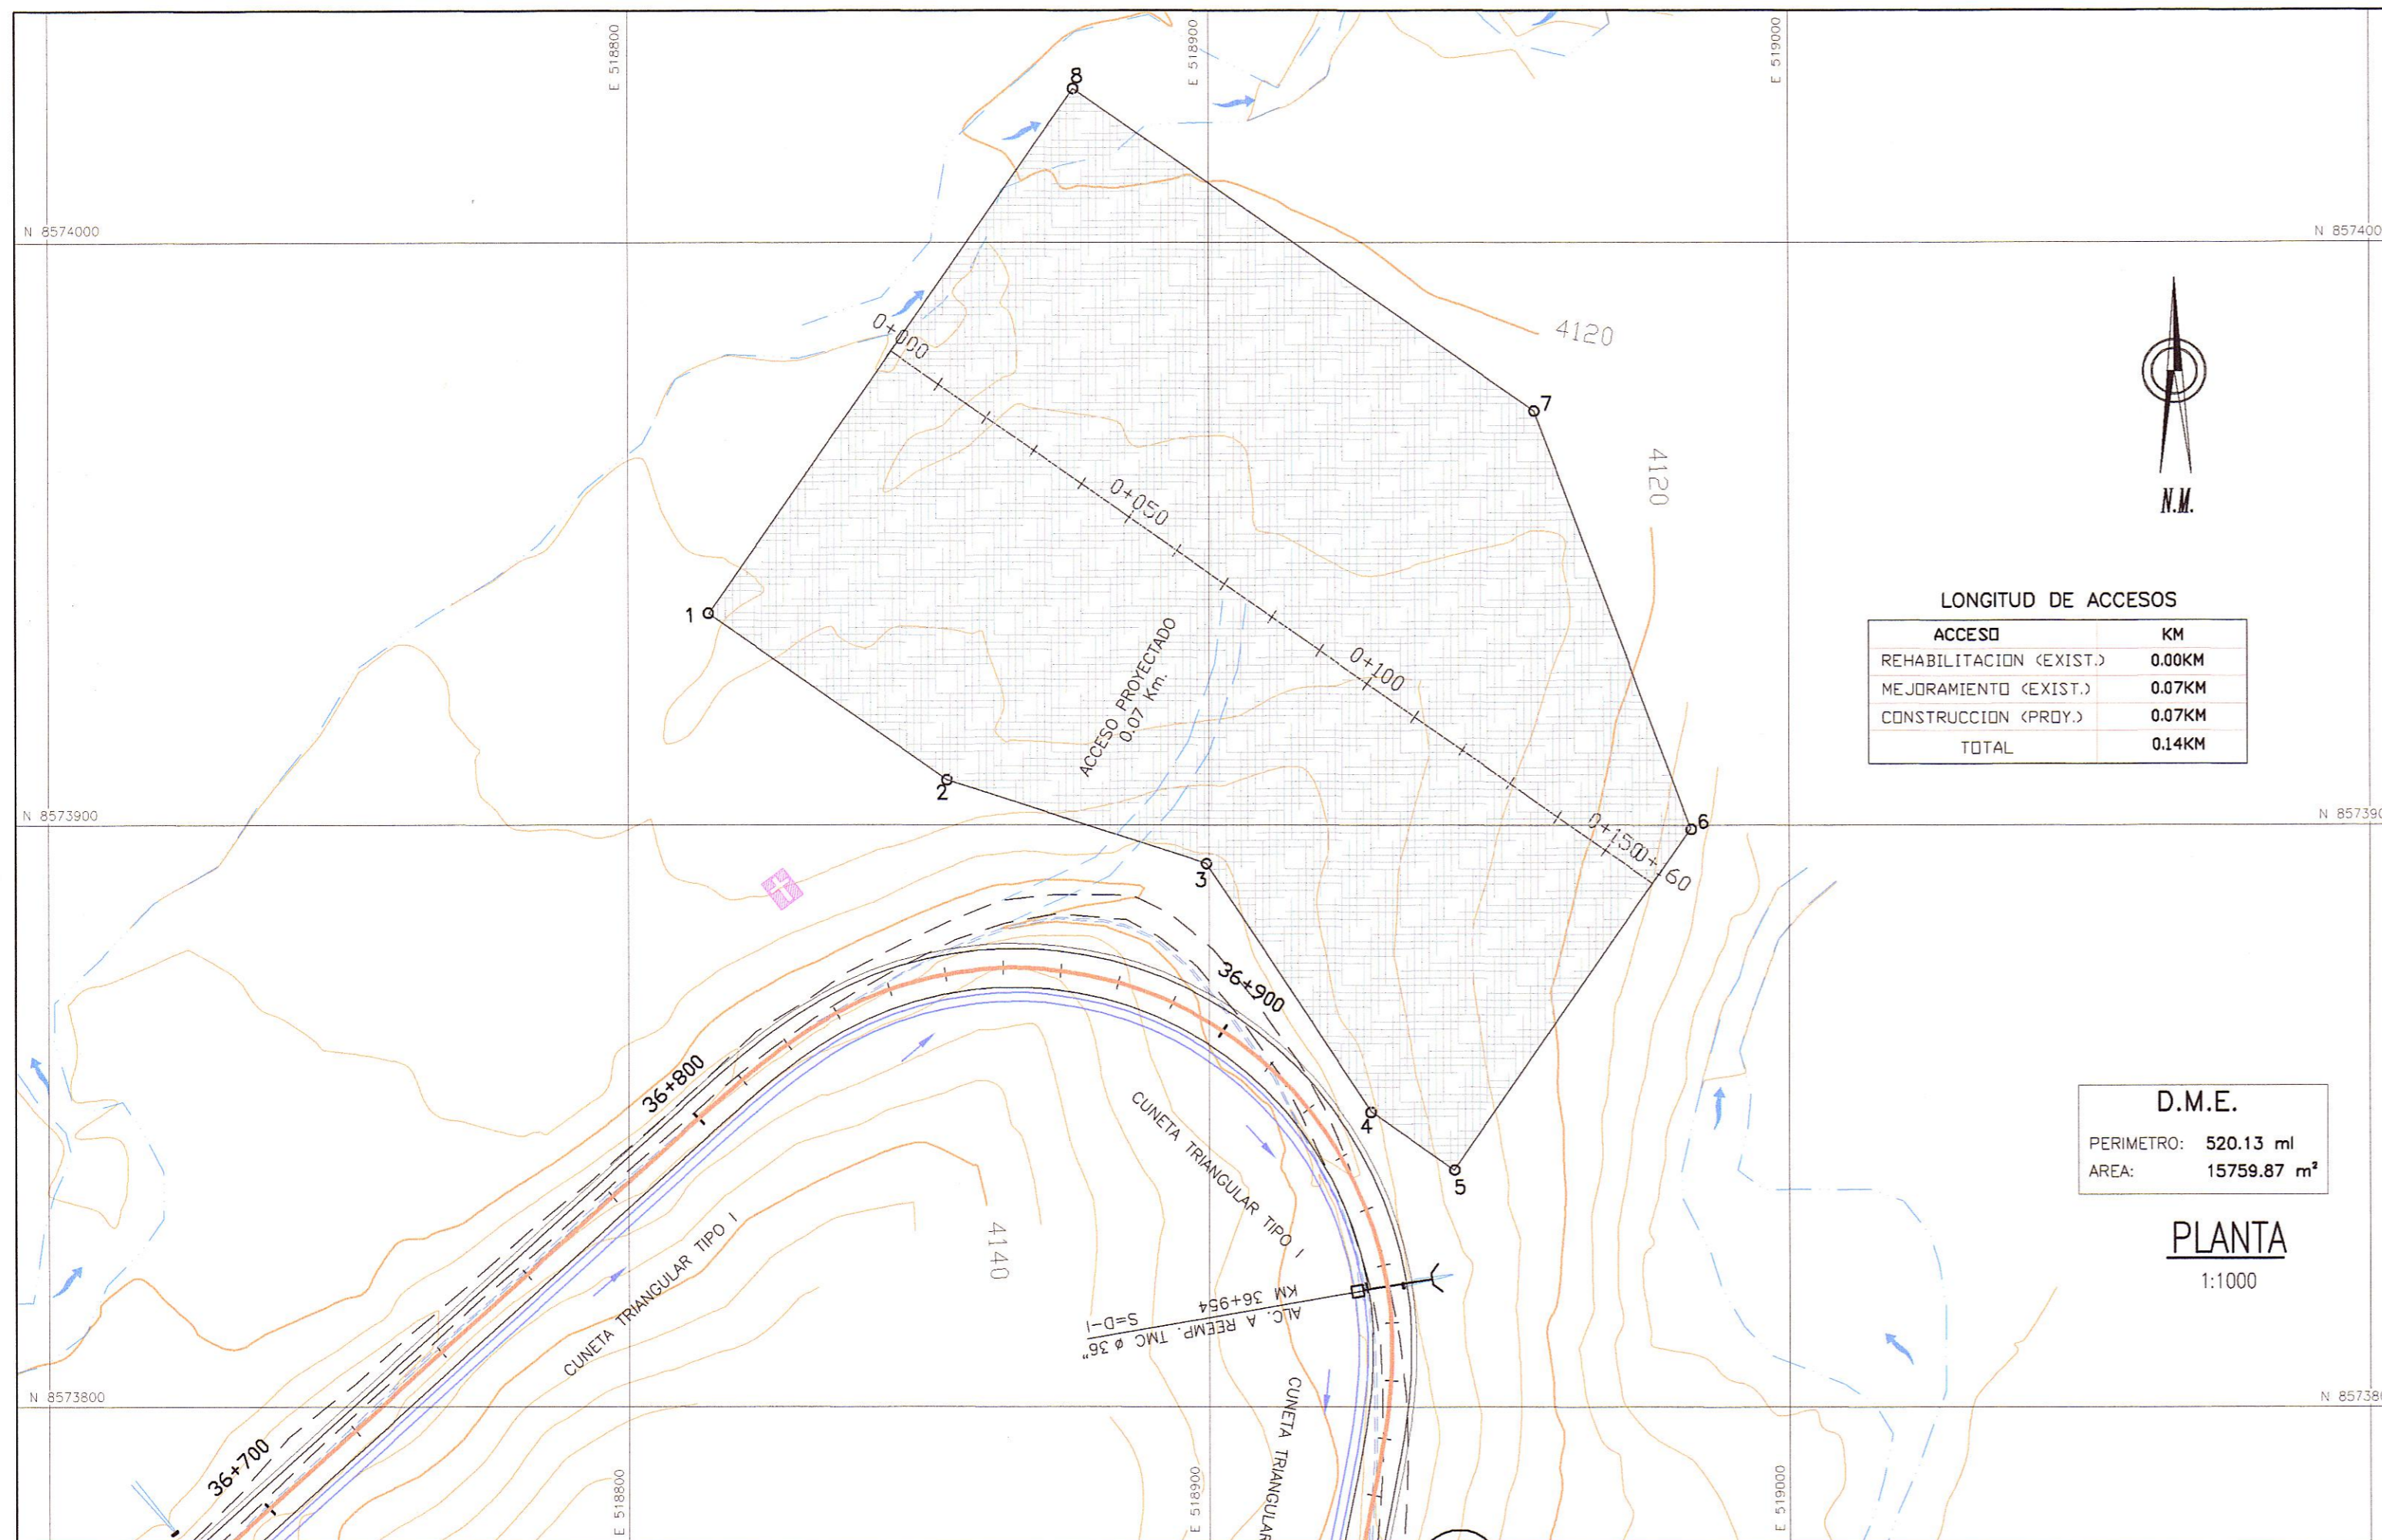

D.M.E.
PERIMETRO: 520.13 ml
AREA: 15759.87 m²
PLANTA
1:1000



LEYENDA

PLANTA :

- EJE PROYECTADO
- CARRETERA EXISTENTE
- CURVA MAYOR
- CURVA MENOR
- CASA

MATERIAL EXCEDENTE :

- VERTICE DE POLIGONAL
- AREA DE D.M.E.

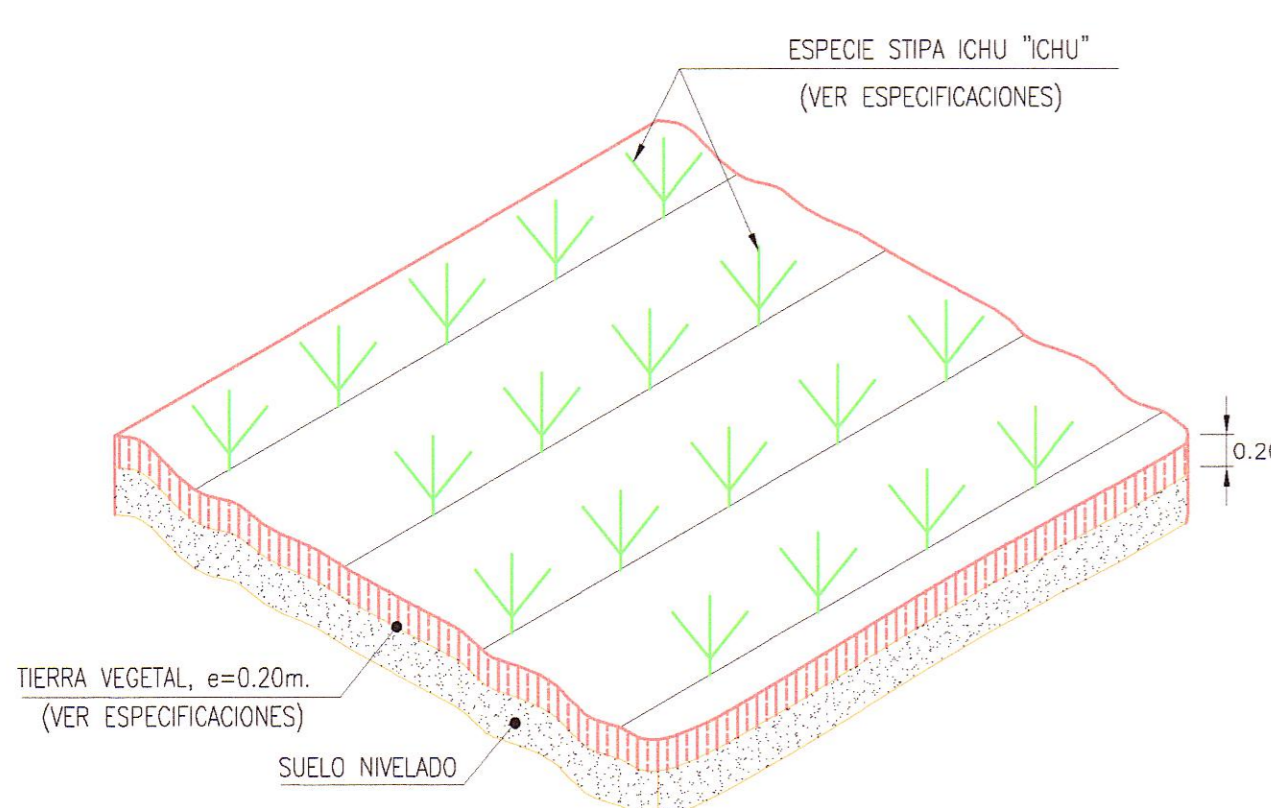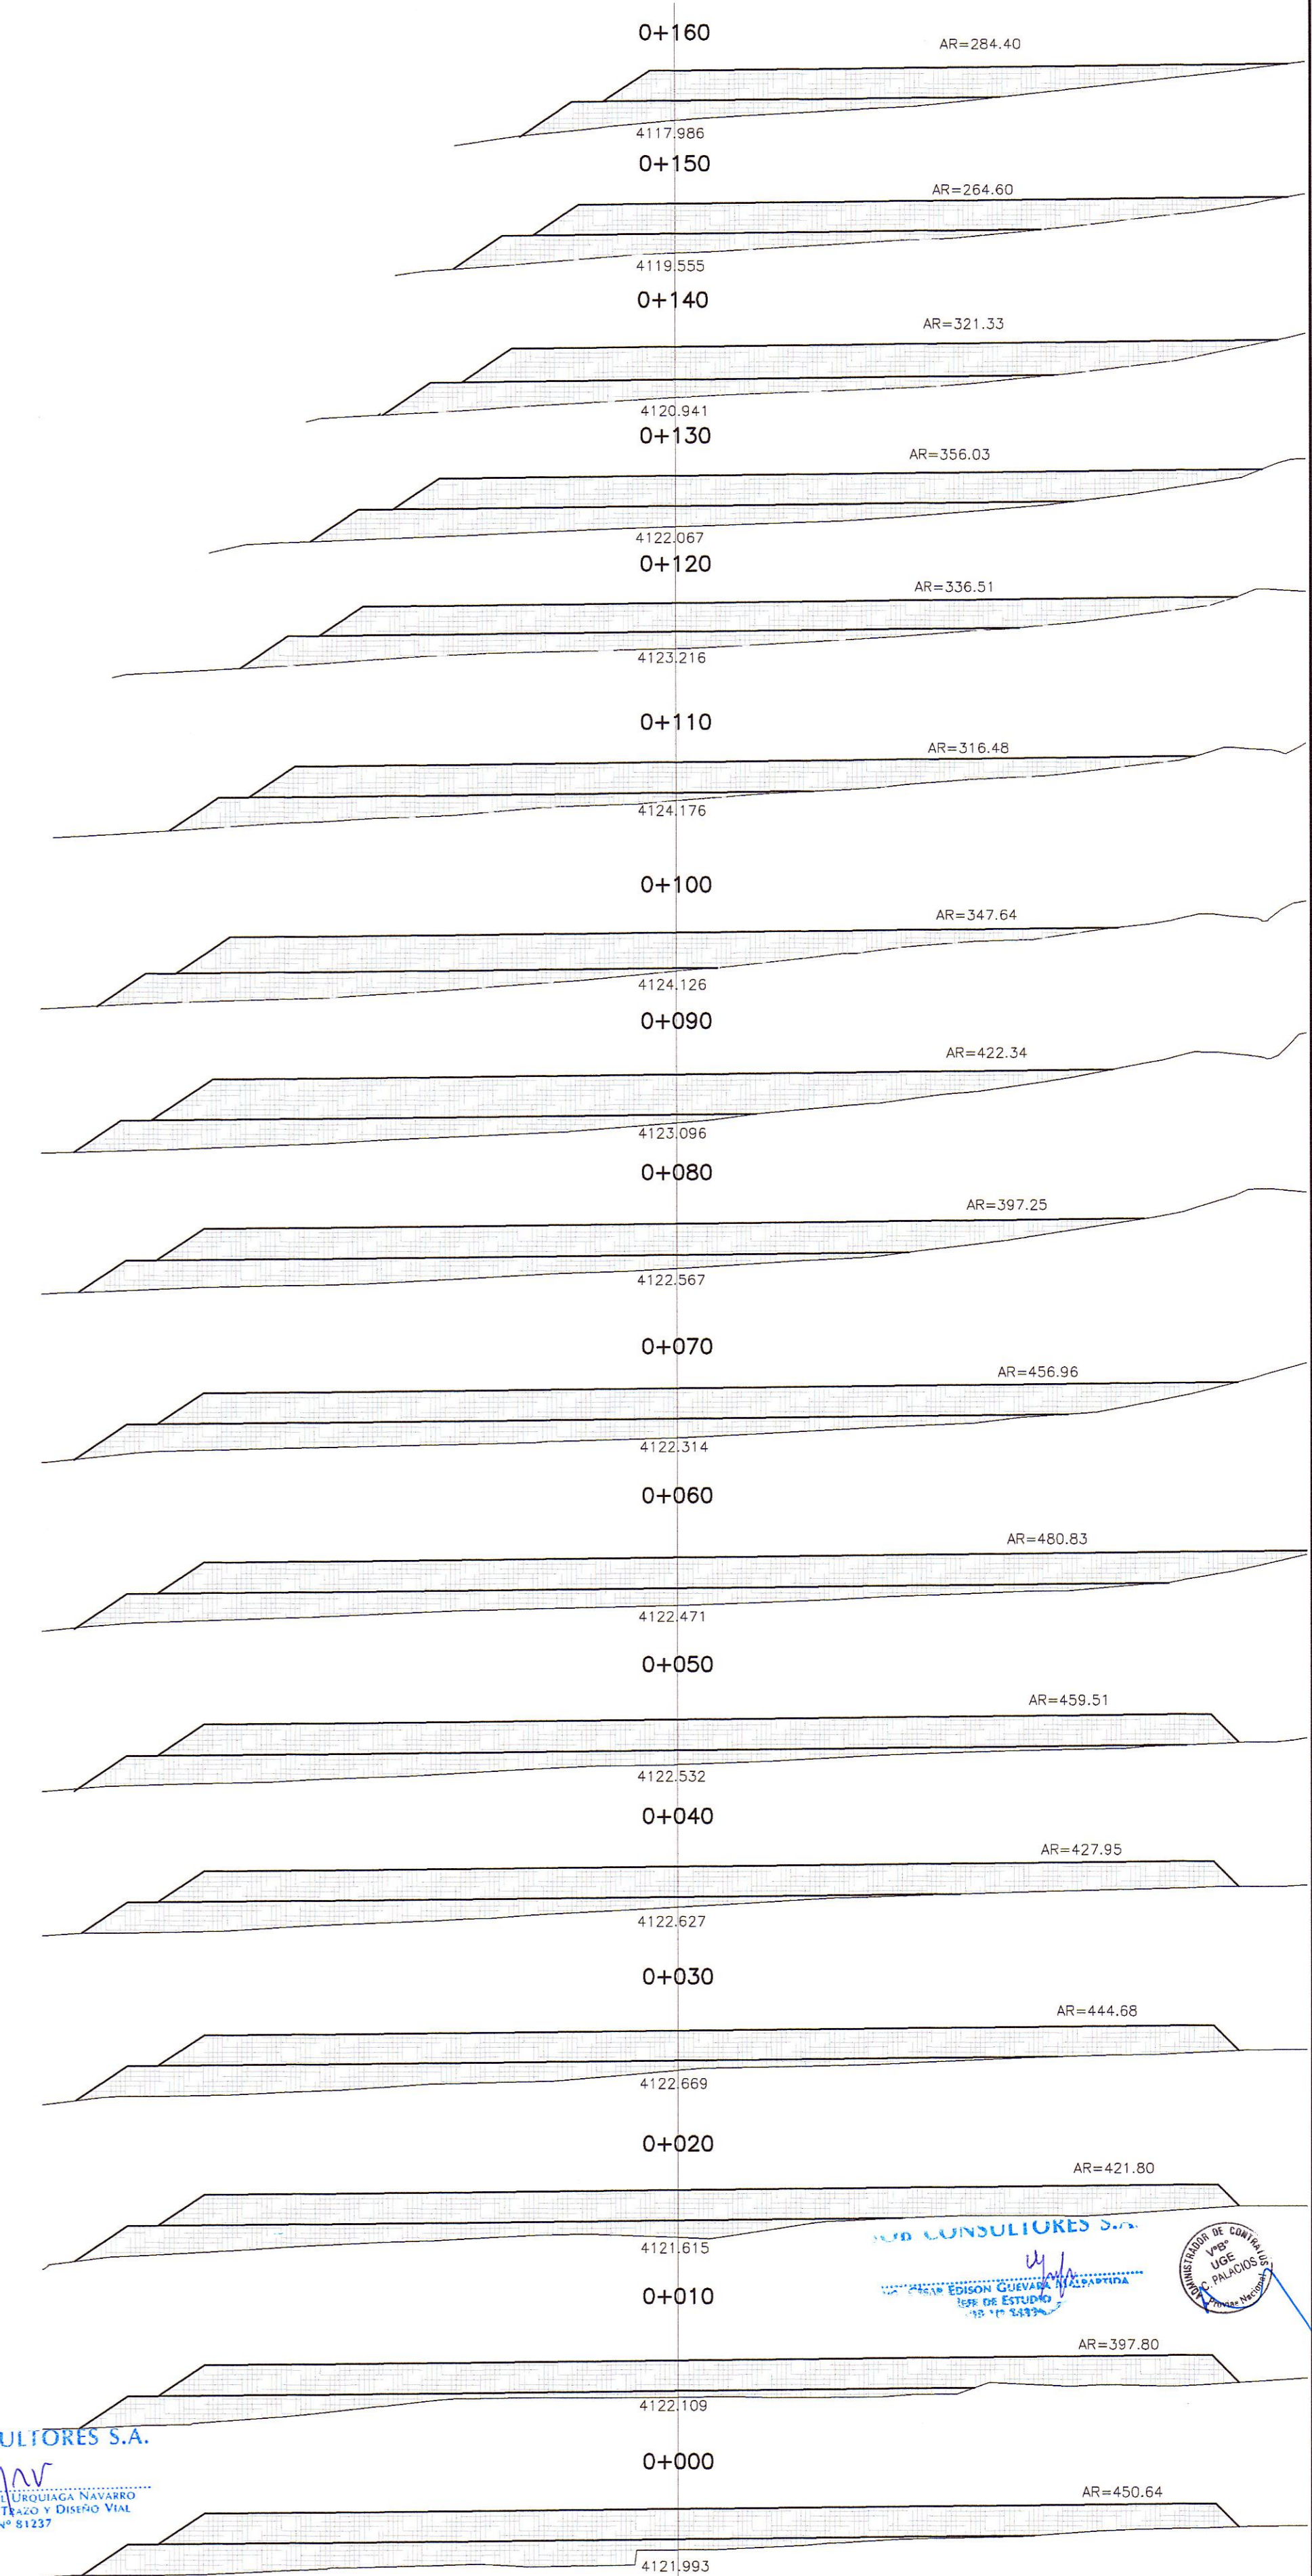


CALCULO DE CAPACIDAD

PROGRESIVAS	AREA m ²	VOLUMEN m ³
00+000	450.64	
00+010	397.80	4242.20
00+020	421.80	4098.00
00+030	444.68	4332.40
00+040	427.95	4363.15
00+050	459.51	4437.30
00+060	480.96	4702.35
00+070	456.96	4689.60
00+080	397.25	4271.05
00+090	422.34	4097.95
00+100	347.64	3849.90
00+110	316.48	3320.60
00+120	336.51	3264.95
00+130	356.03	3462.70
00+140	321.33	3386.80
00+150	264.60	2929.65
00+160	284.40	2745.00
TOTAL	31328.60	

CUADRO DE COORDENADAS UTM

PV	NORTE	ESTE
1	8573936.236	518813.918
2	8573907.680	518854.897
3	8573893.396	518899.513
4	8573850.673	518927.958
5	8573840.754	518942.192
6	8573899.343	518983.019
7	8573971.081	518956.113
8	8574026.391	518876.740

FOTO DME KM 36+800

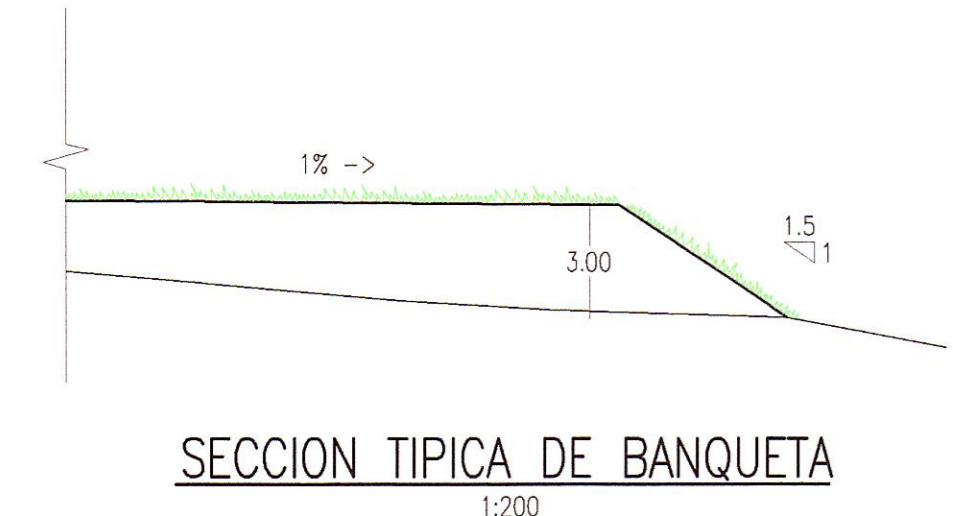

HOB CONSULTORES S.A.
ING. CARLOS GUEVARA URBINO
Esp. TOPOGRAFIA, TRAZO Y DISEÑO VIAL
CIP N° 81237

REVISIONES

N°	FECHA	DESCRIPCION

ESTUDIO DEFINITIVO DE LA REHABILITACION Y MEJORAMIENTO CARRETERA: HUANCAVELICA - LIRCAY TRAMO: 1+550(Av. Los Chancas)-LIRCAY CONTRATO N° 7341-2012

DEPOSITO DE MATERIAL EXCEDENTE KM 36+800