

DEPOSITO DE MATERIAL EXCEDENTE
D.M.E. "Km 40+800"
LADO IZQ.





LONGITUD DE ACCESOS

ACCESO	KM
REHABILITACION (EXIST.)	0.00KM
MEJORAMIENTO (EXIST.)	0.00KM
CONSTRUCCION (PROY.)	0.07KM
TOTAL	0.07KM

D.M.E.
PERIMETRO: 410.93 ml
AREA: 9620.80 m²
PLANTA
1:1000

SECCIONES TRANSVERSALES
ESC. 1/500

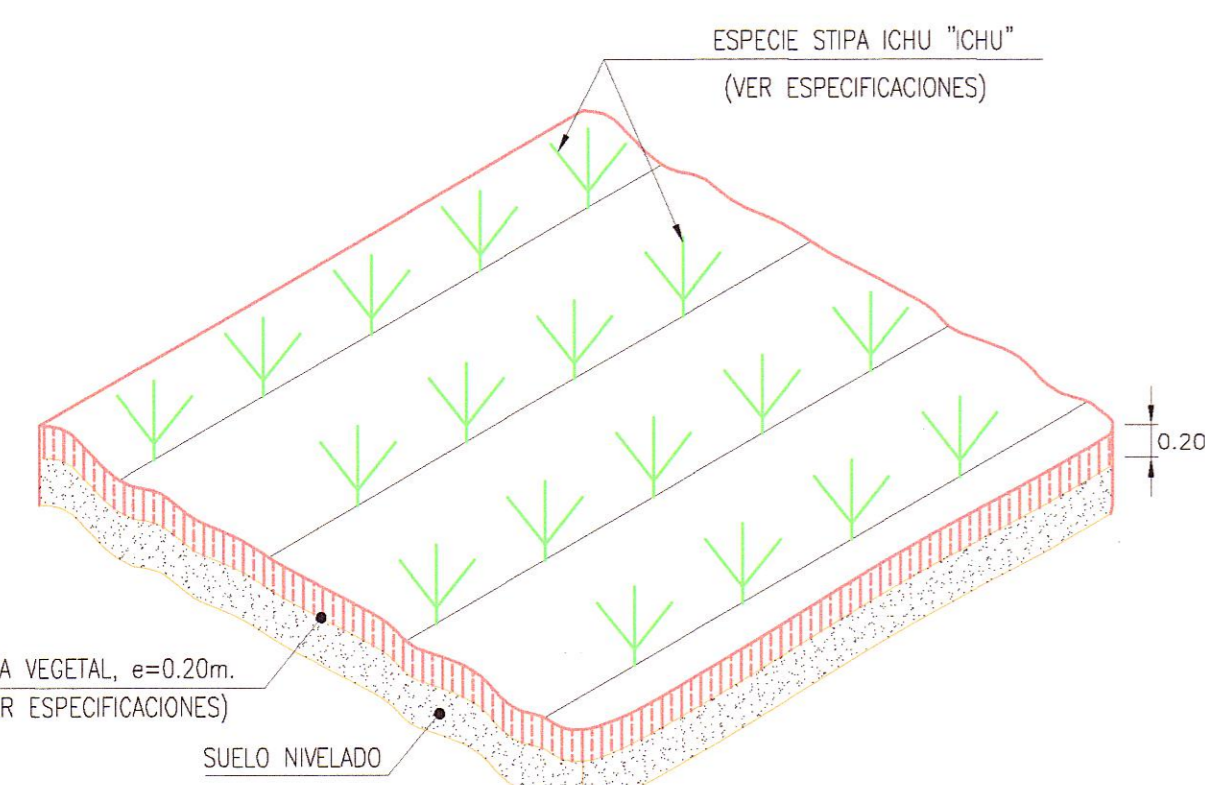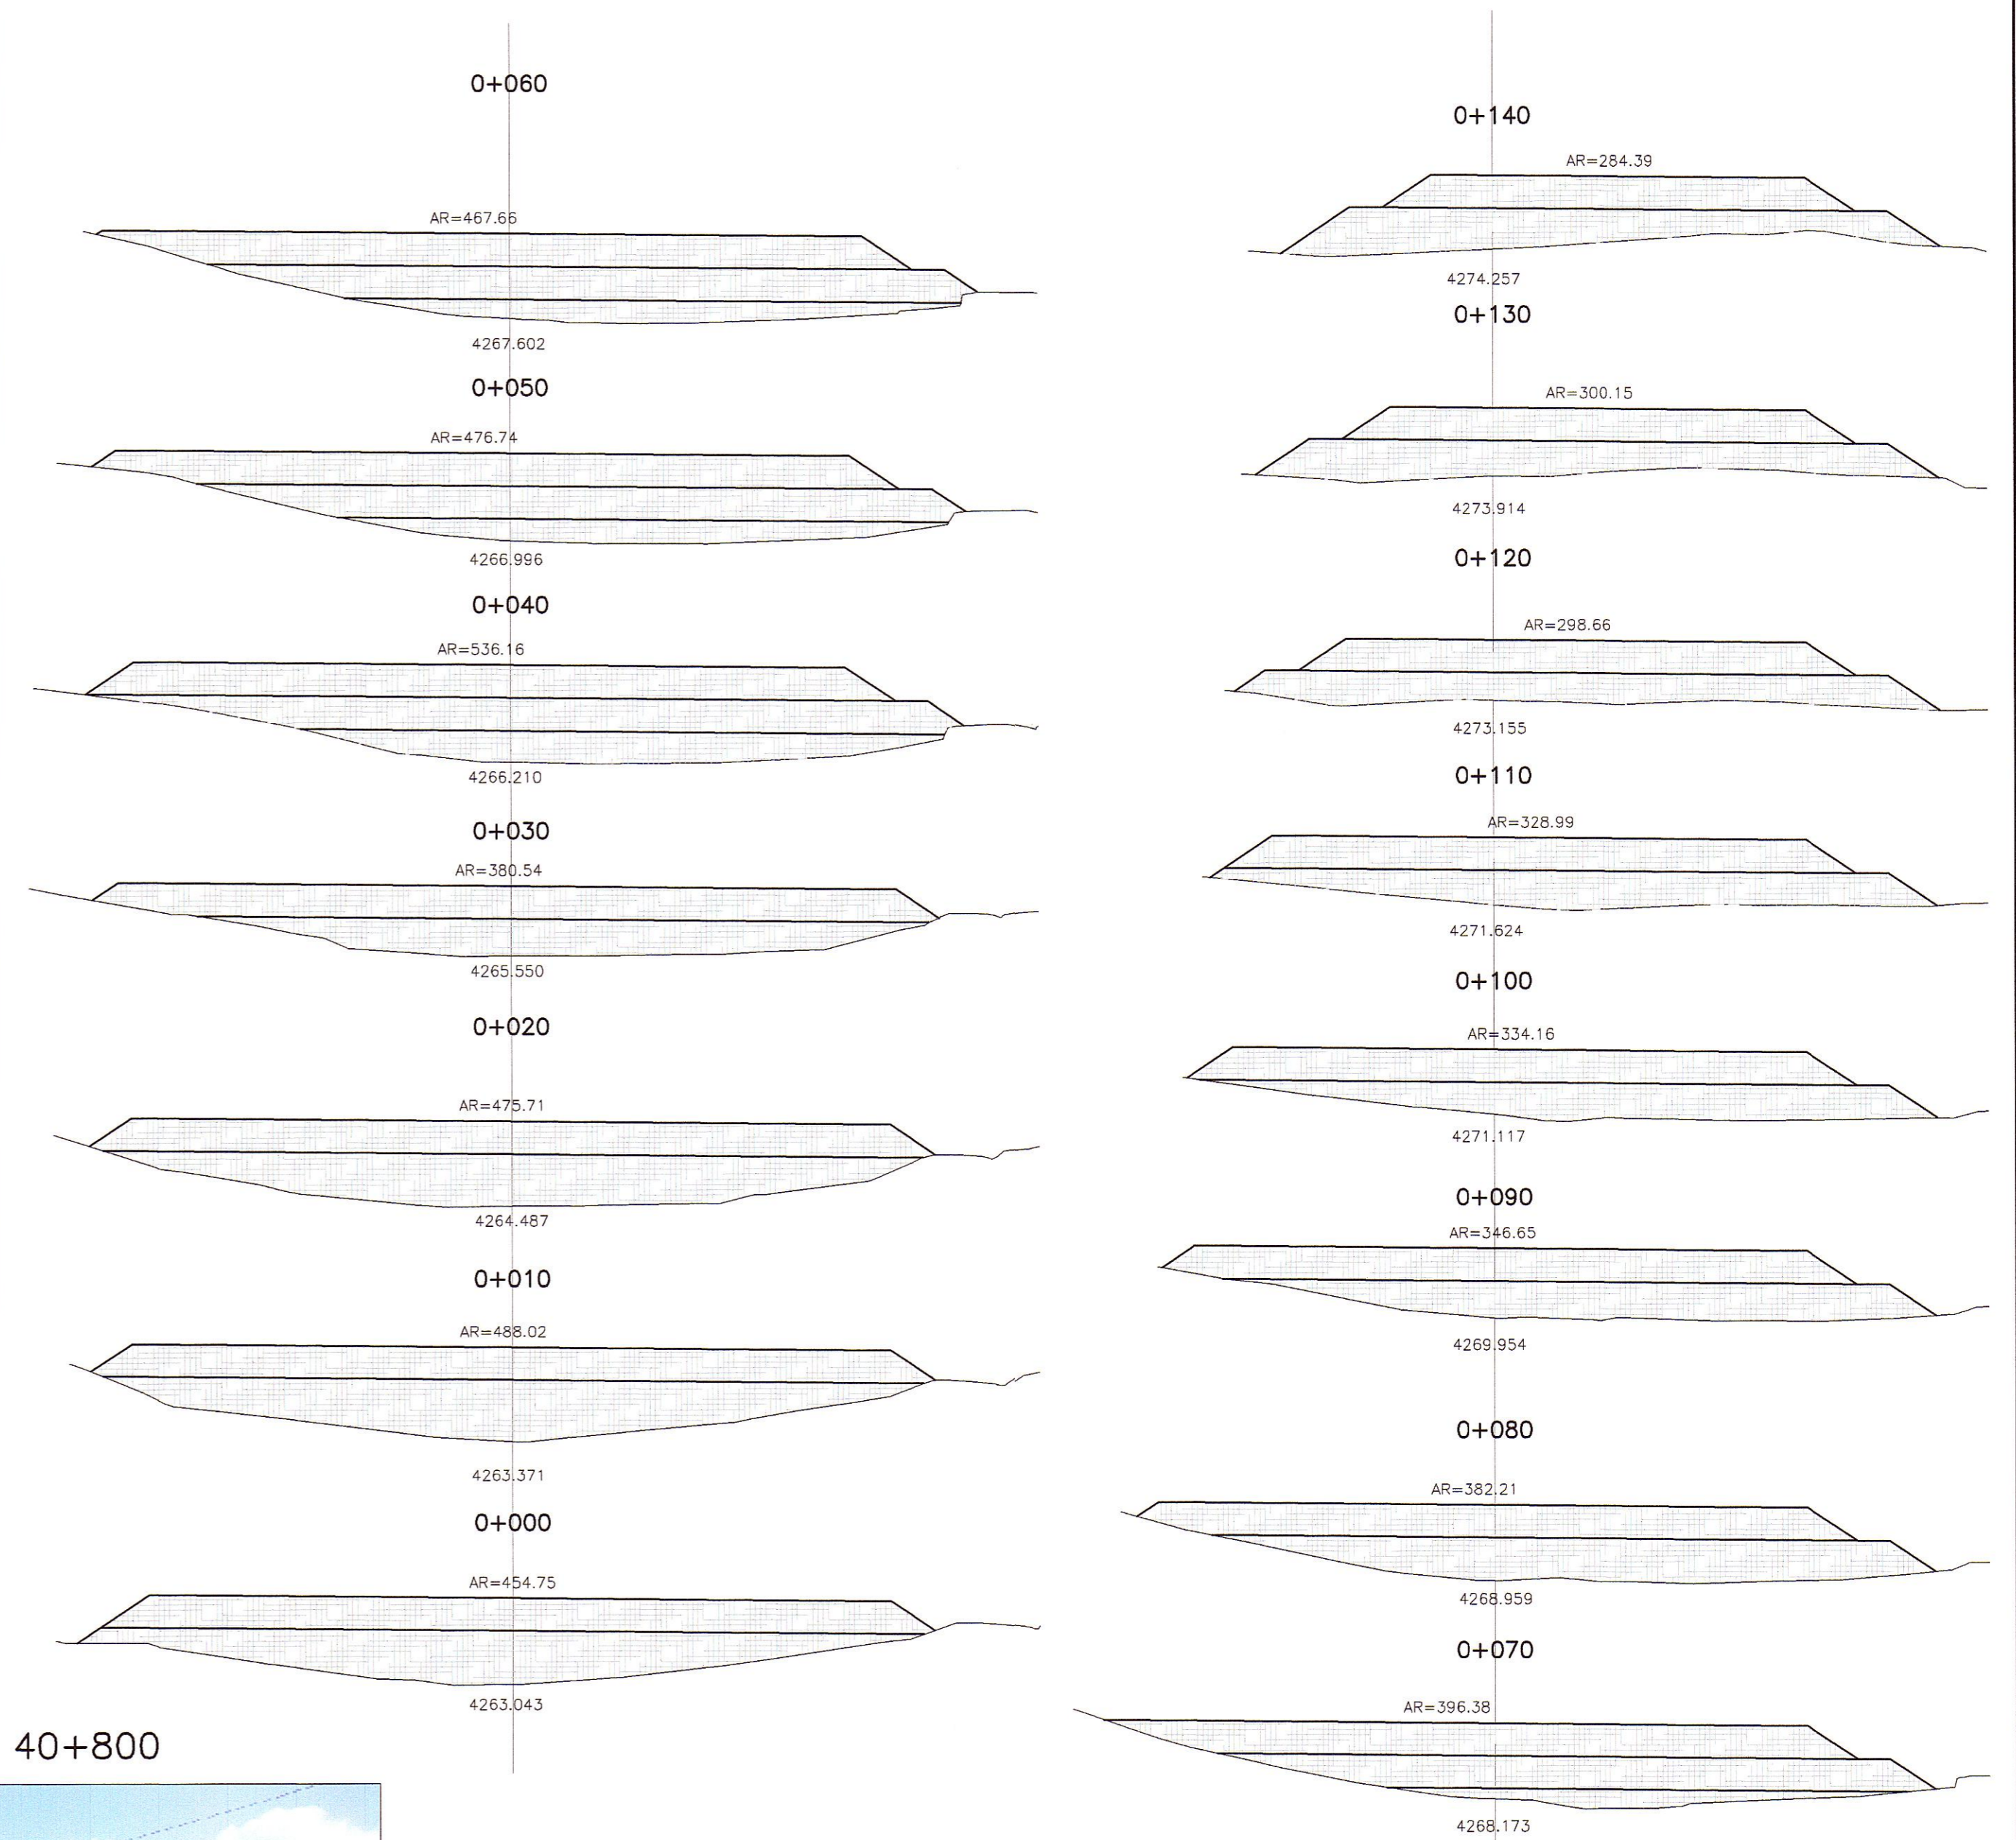

DETALLE DE REVEGETACION
1:12

CALCULO DE CAPACIDAD

PROGRESIVAS	AREA m ²	VOLUMEN m ³
00+000	454.75	
00+010	488.02	4713.85
00+020	475.71	4818.65
00+030	380.54	4281.25
00+040	536.16	4583.50
00+050	476.74	5064.50
00+060	467.66	4722.00
00+070	396.38	4320.20
00+080	382.21	3892.95
00+090	346.65	3644.30
00+100	334.16	3404.05
00+110	328.99	3315.75
00+120	298.66	3138.25
00+130	300.15	2994.05
00+140	284.39	2922.70
TOTAL		55816.00


CUADRO DE COORDENADAS UTM

PV	NORTE	ESTE
1	8573832.127	520791.217
2	8573722.044	520877.474
3	8573755.023	520919.563
4	8573831.158	520887.158
5	8573878.337	520850.191

FOTO DME KM 40+800



SECCION TIPICA DE BANQUETA
1:200

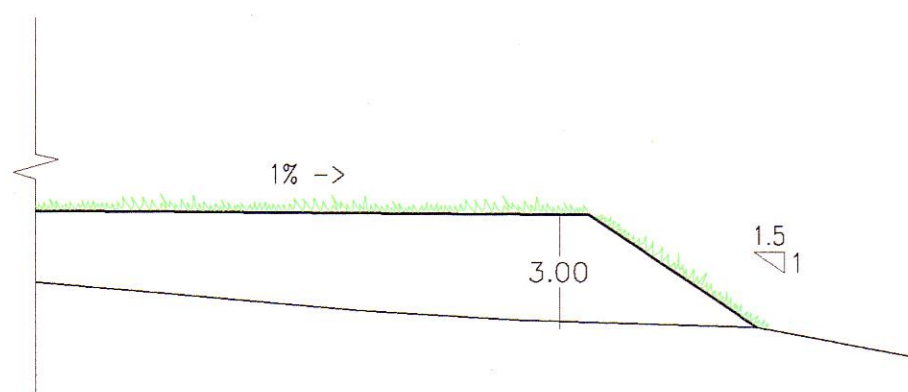

LEYENDA

PLANTA :

- EJE PROYECTADO
- CARRETERA EXISTENTE
- CURVA MAYOR
- CURVA MENOR
- CASA

MATERIAL EXCEDENTE :

- VERTICE DE POLIGONAL
- AREA DE D.M.E.

HOB CONSULTORES S.A.
ING. CARLOS RAFAEL URRUTIA NAVARRO
Exp. Topografía, Trazo y Diseño Vial
CIP N° 81427

HOB CONSULTORES S.A.
ING. OSCAR EDISON GARCIA
Exp. Topografía, Trazo y Diseño Vial
CIP N° 81427

REVISIONES

N°	FECHA	DESCRIPCION