

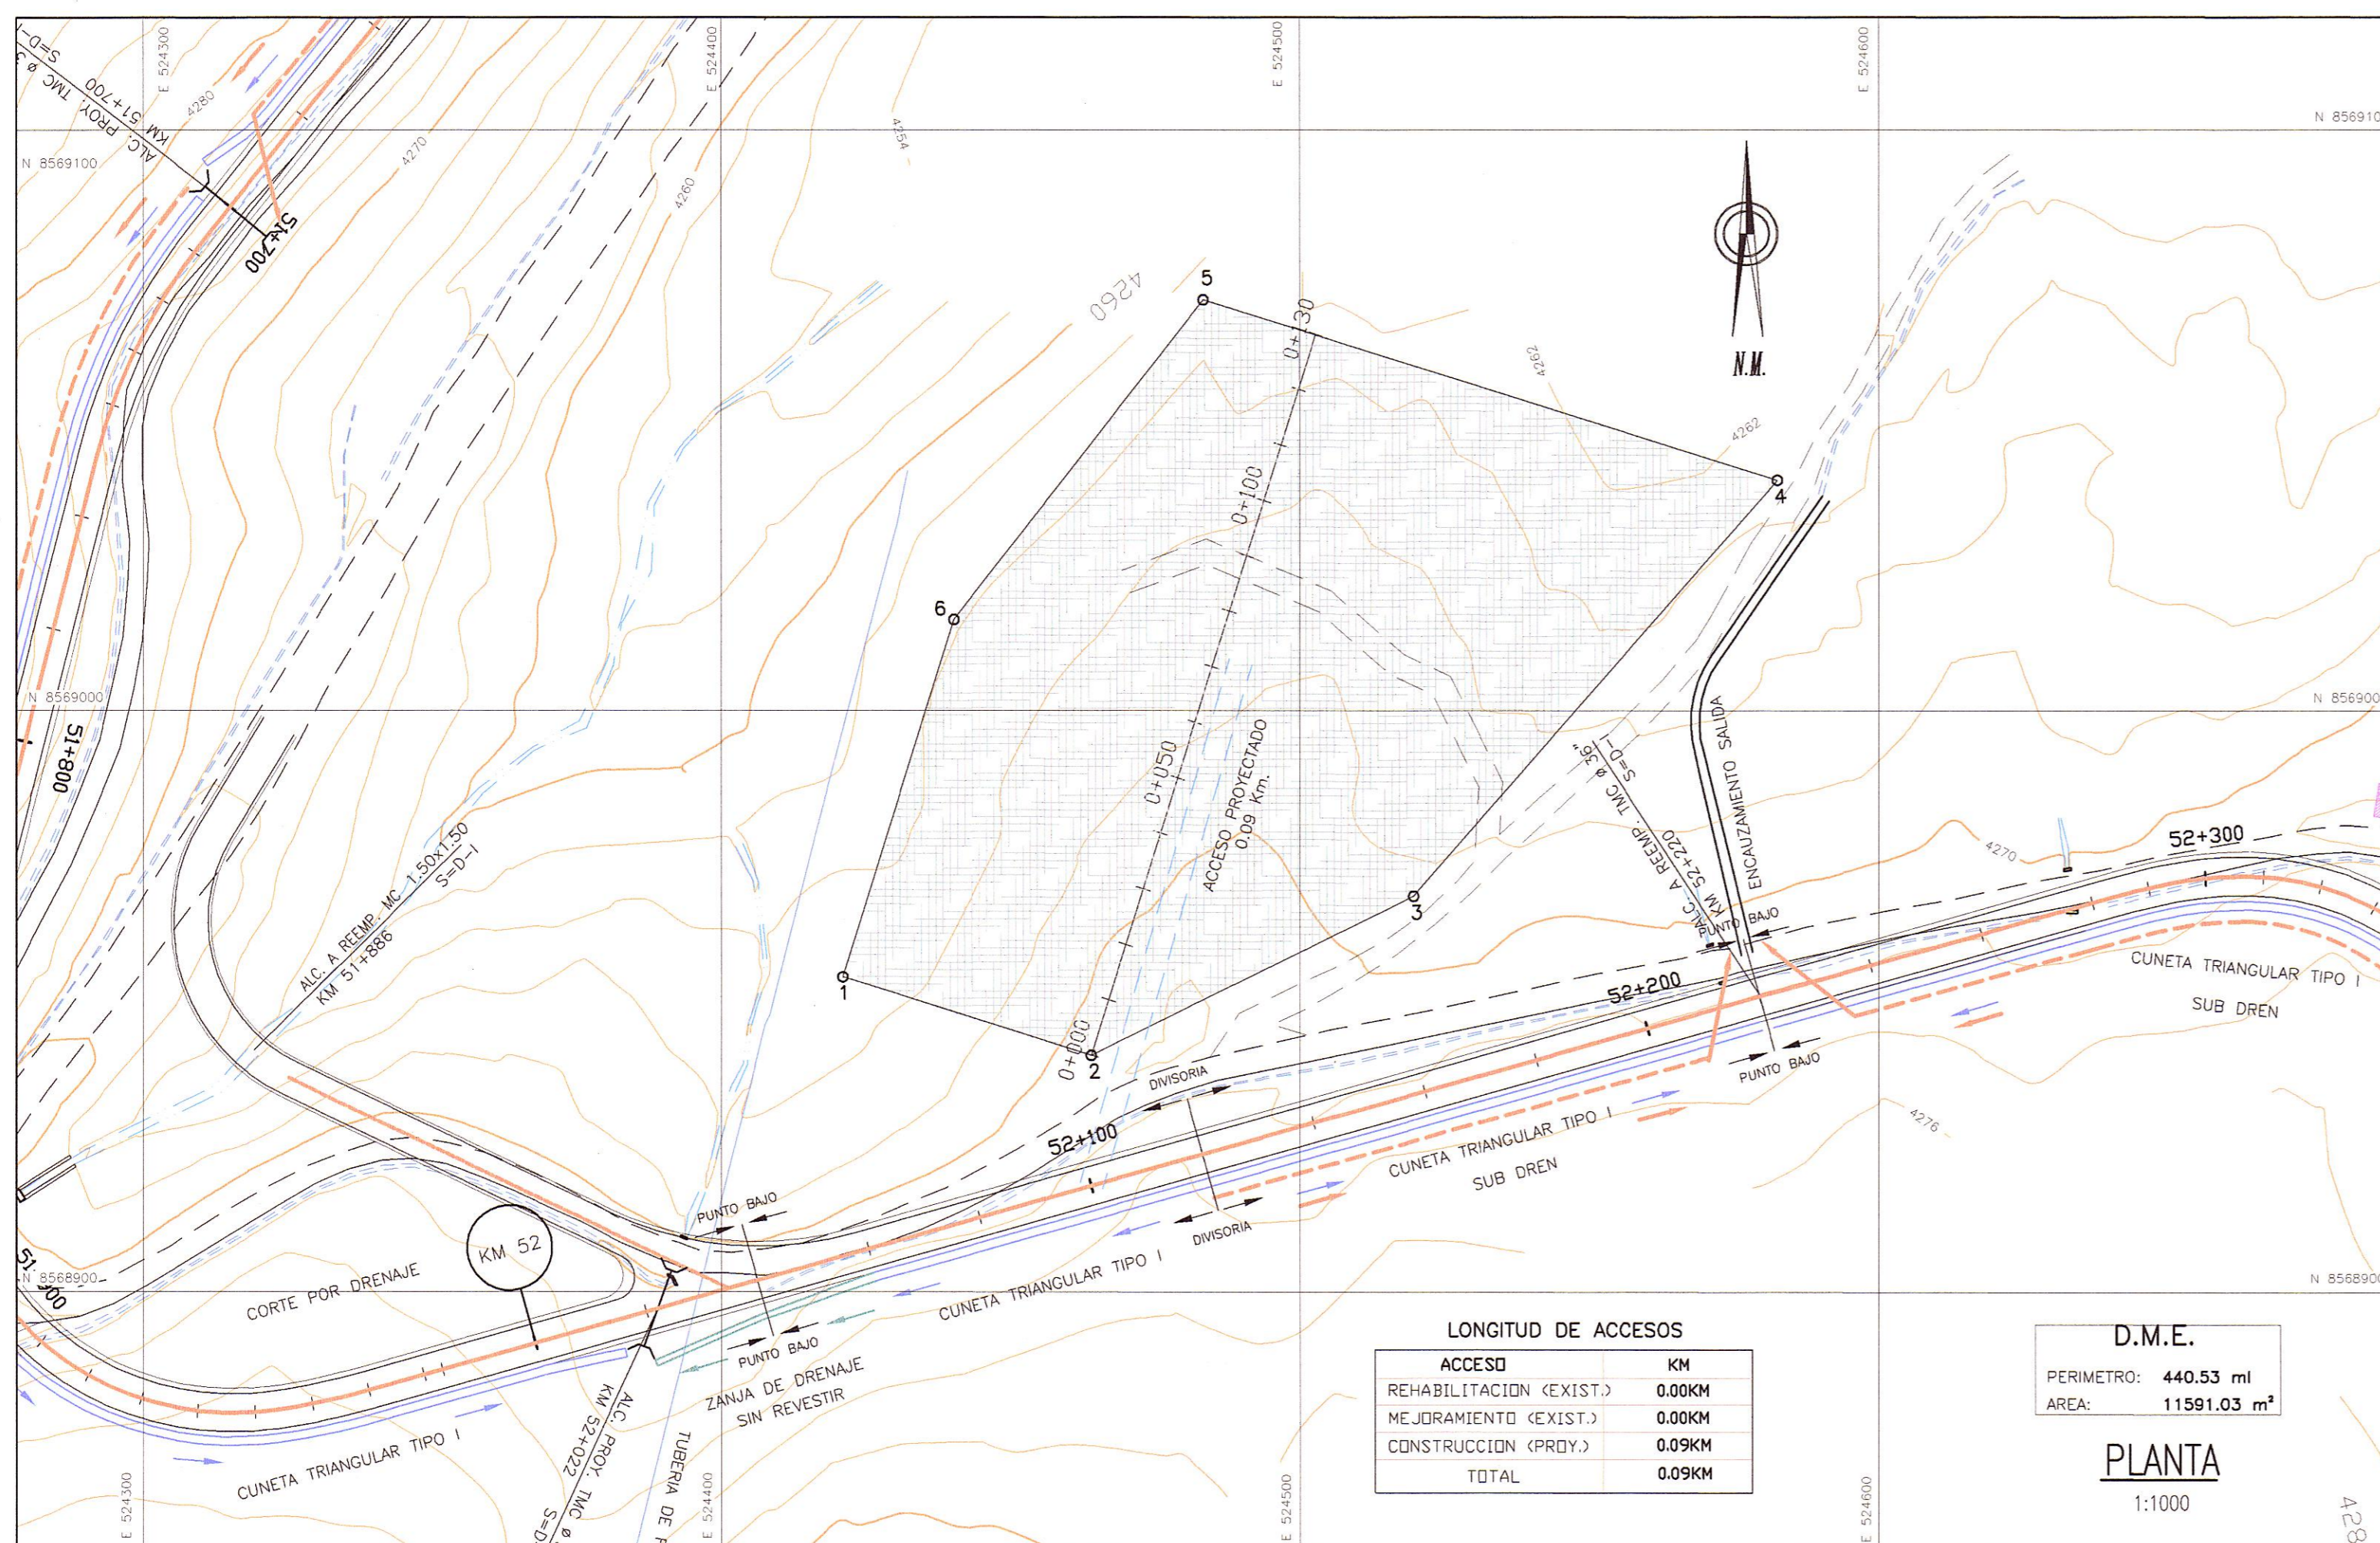


DEPOSITO DE MATERIAL EXCEDENTE
D.M.E. "Km 52+100"
LADO IZQ.

298

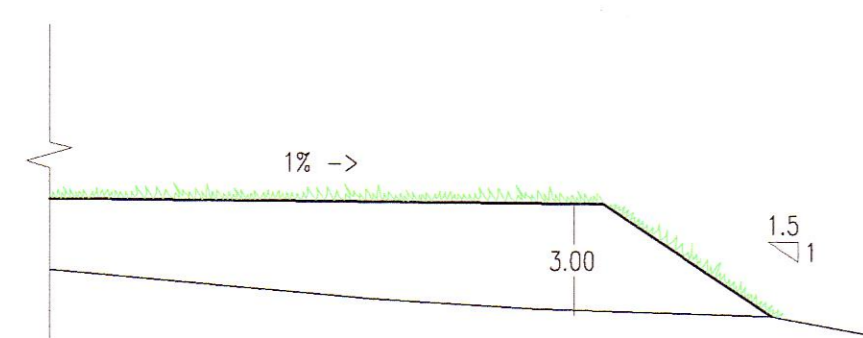

SECCIONES TRANSVERSALES
IESC. 1/500

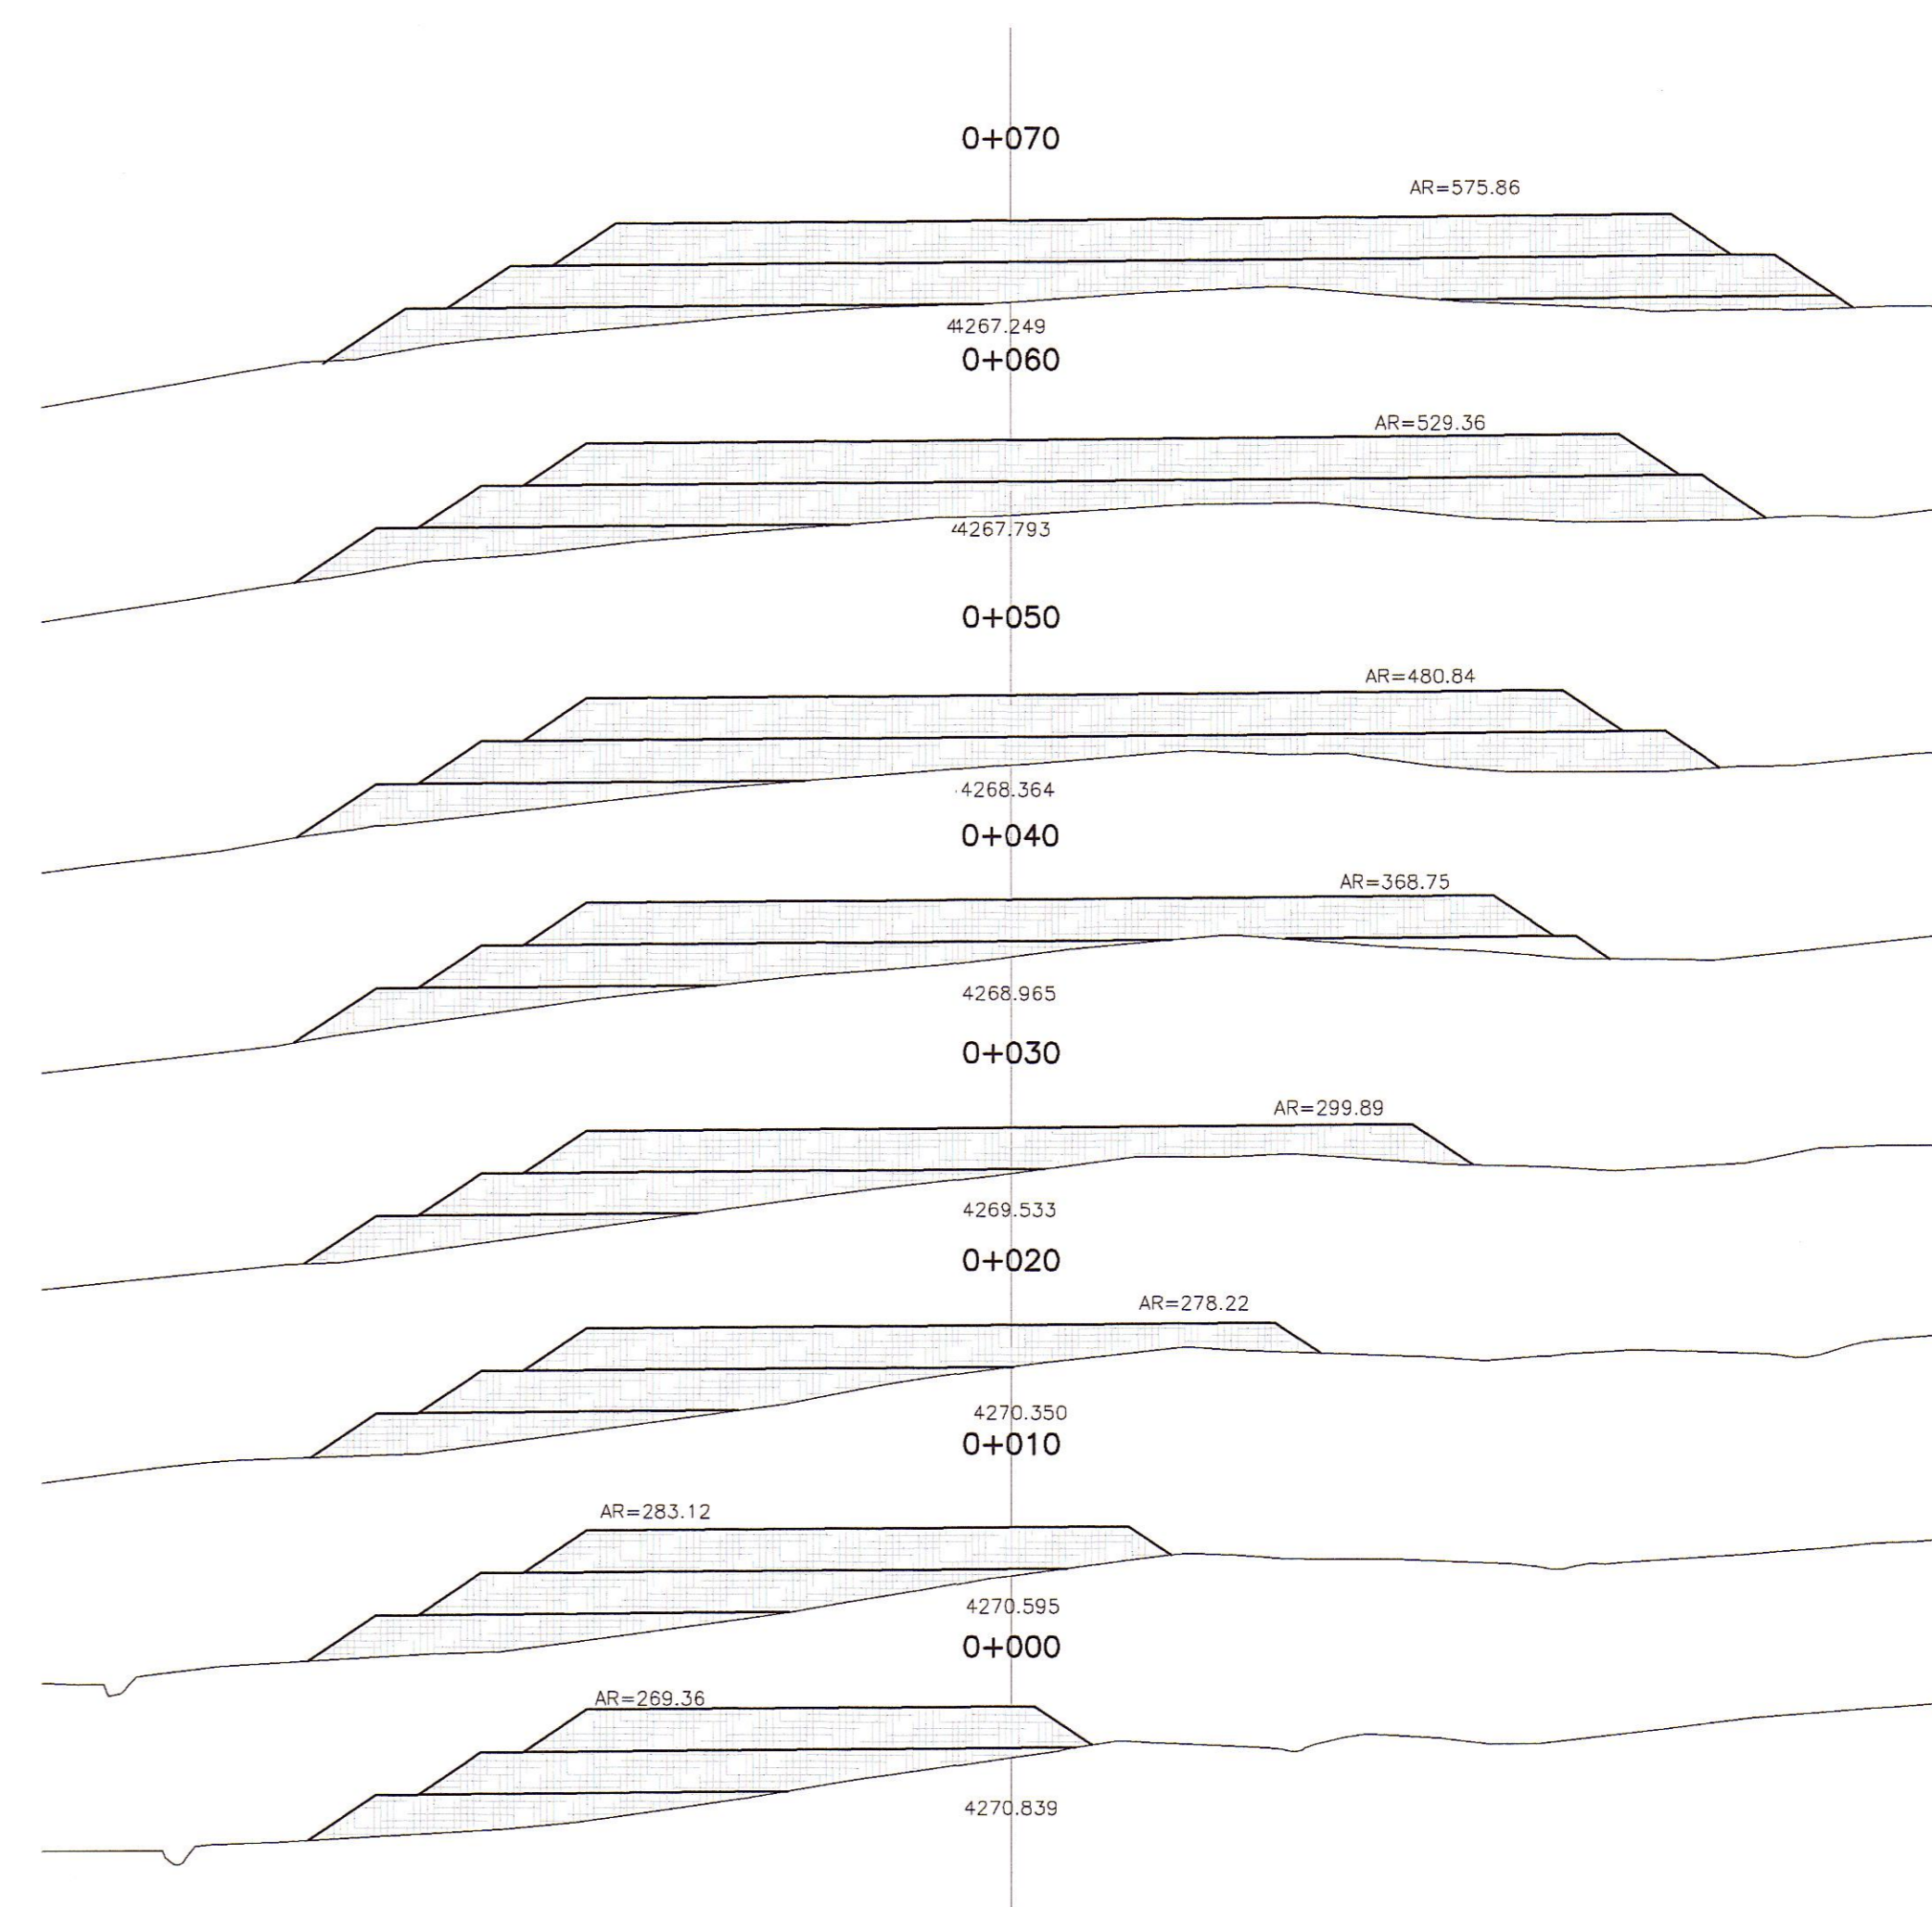

SECCION TIPICA DE BANQUETA
1:200


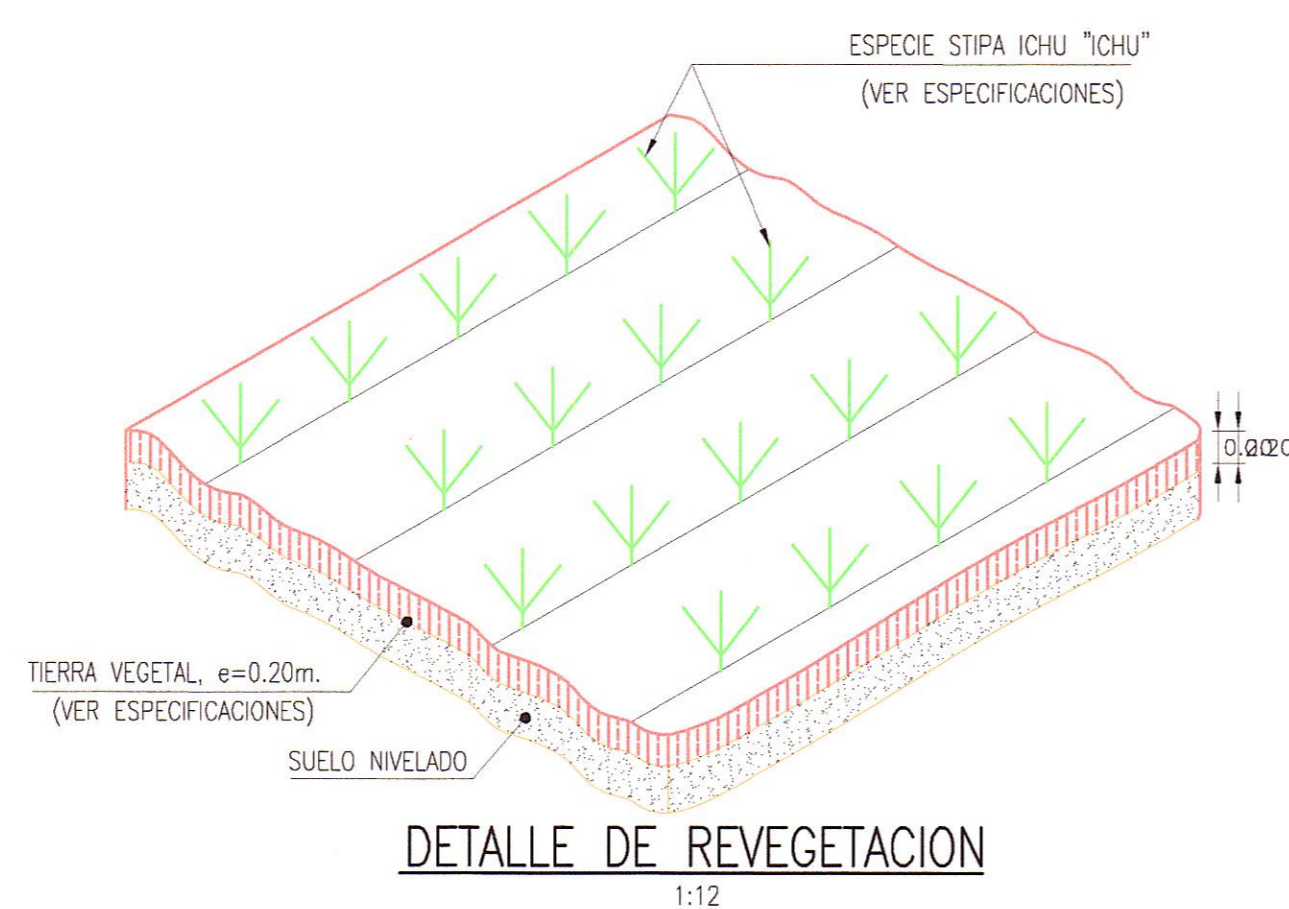


FOTO DME KM 52+100

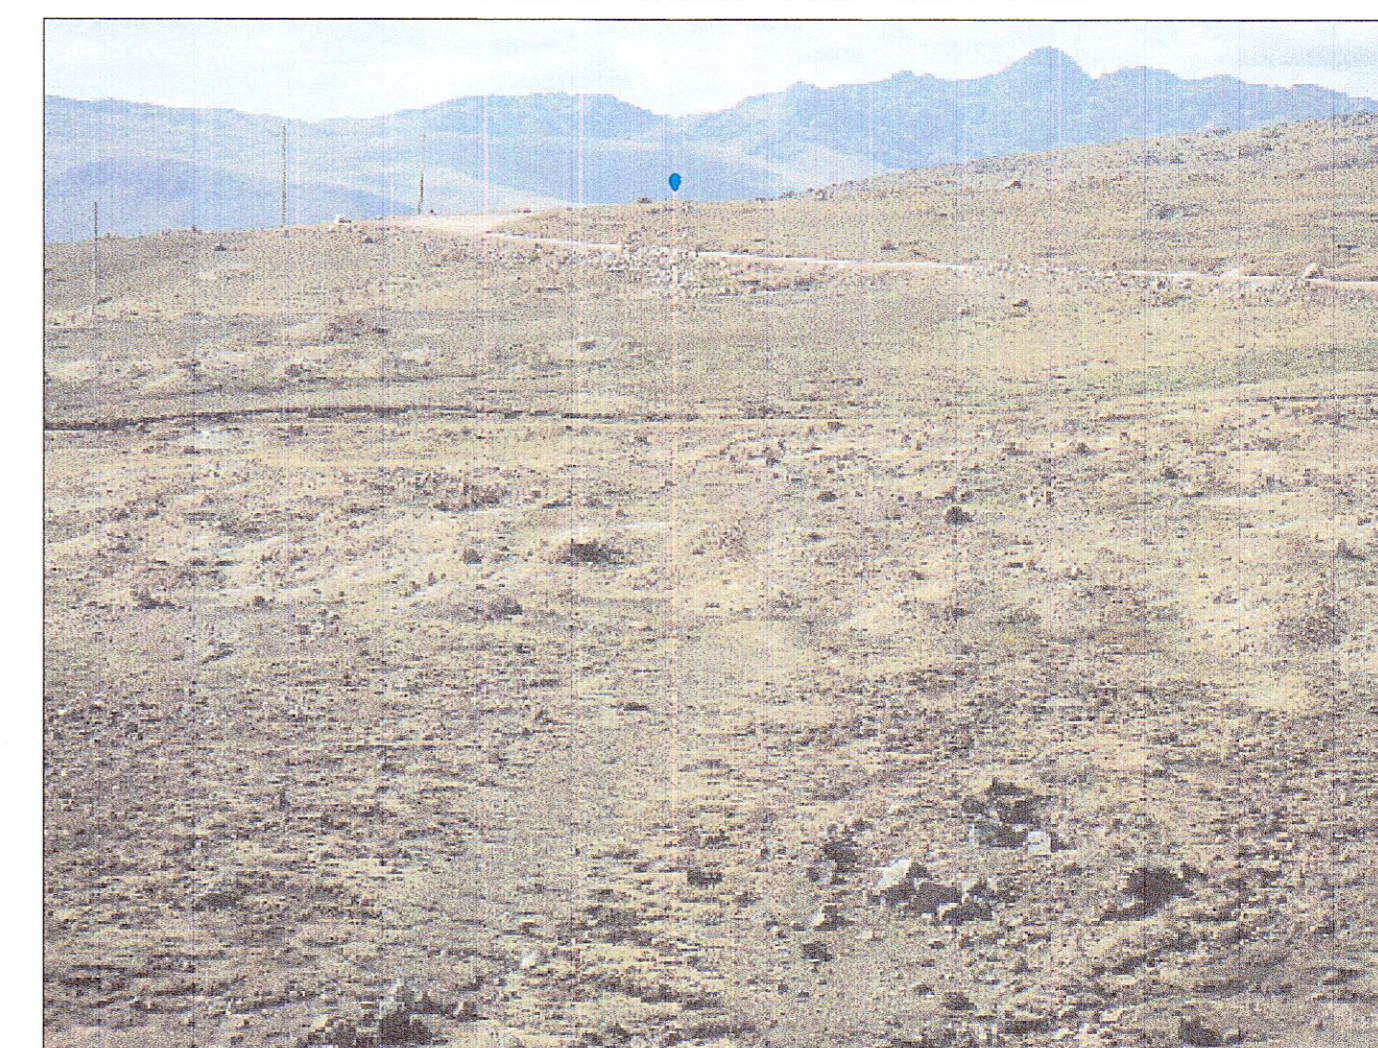

HOB CONSULTORES S.A.
ING. CARLOS RIVERA URQUIAGA
ING. CARLOS URQUIAGA
ING. CARLOS URQUIAGA
ING. CARLOS URQUIAGA
ING. CARLOS URQUIAGA

HOB CONSULTORES S.A.
ING. CARLOS RIVERA URQUIAGA
ING. CARLOS URQUIAGA
ING. CARLOS URQUIAGA
ING. CARLOS URQUIAGA

REVISIONES		
N°	FECHA	DESCRIPCION