


SECCIONES TRANSVERSALES
ESC. 1/500

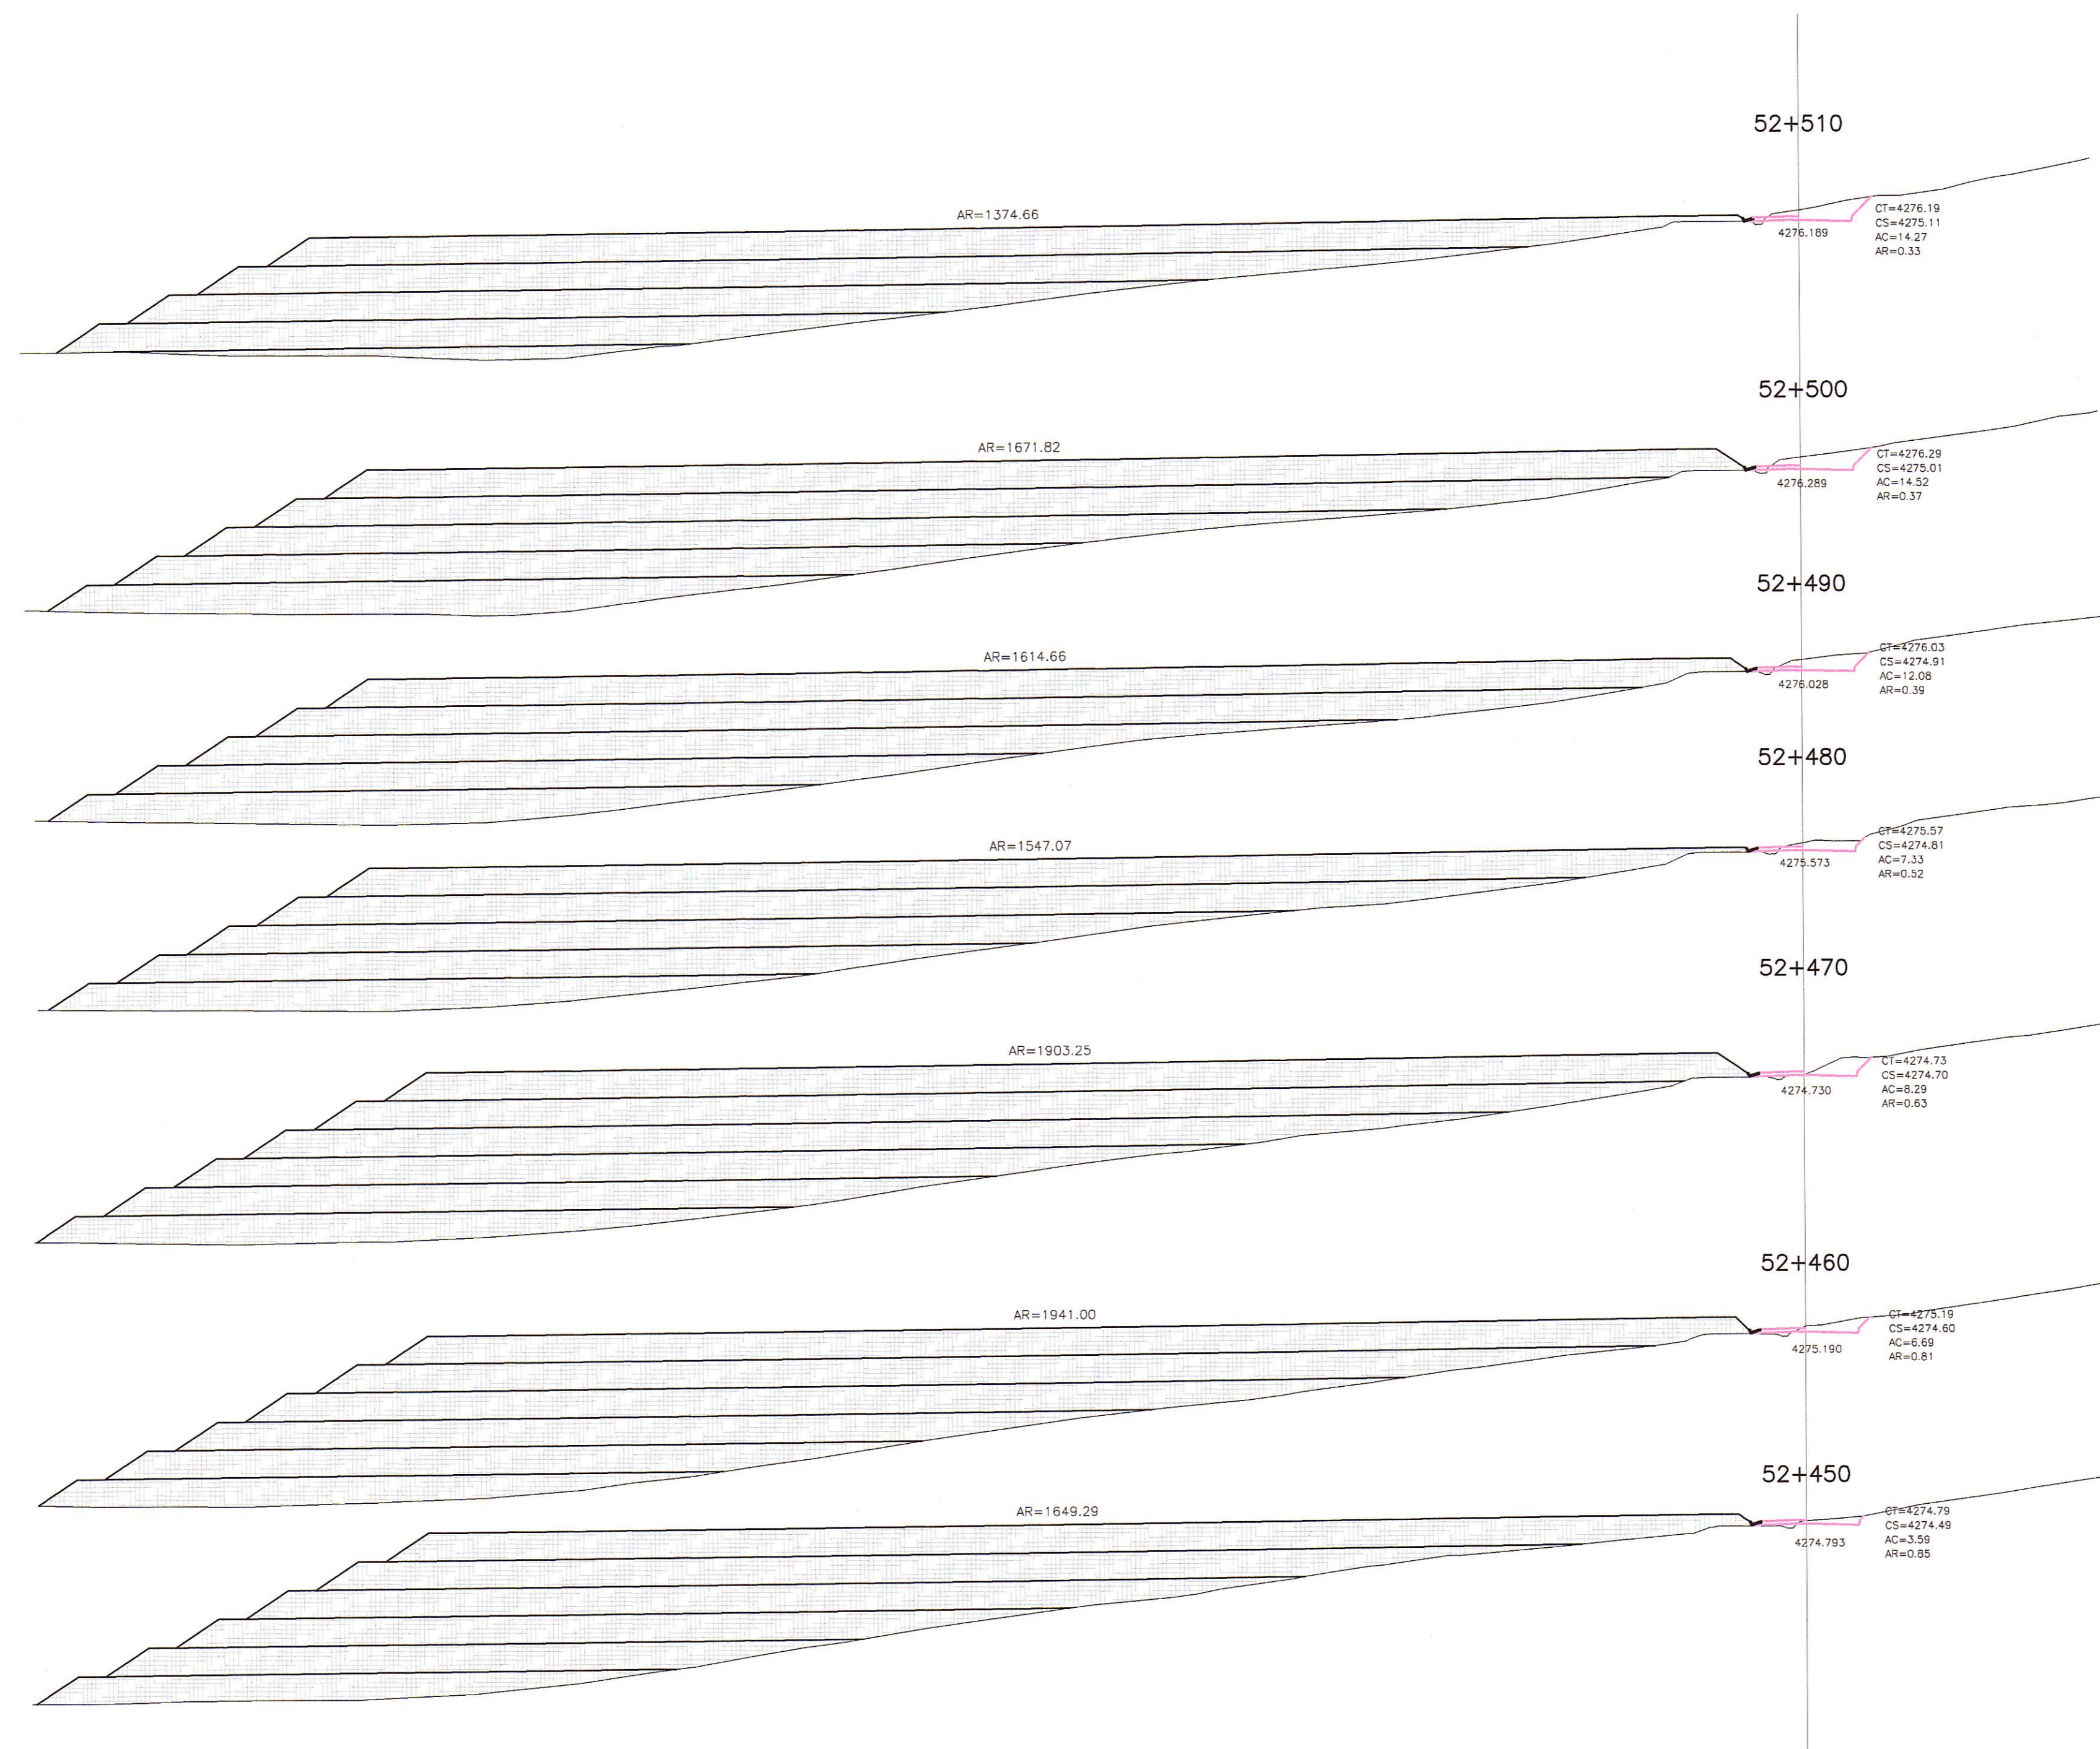

HOB CONSULTORES S.A.
ING. CARLOS RAFAEL UROQUIAGA NAVARRO
Esp. TOPOGRAFIA, TALEGO Y DISEÑO VIAL
CIP N° 81237



HOB CONSULTORES S.A.
ING. CESAR EDISON GUEVARA MALCAERTTA
Esp. INGENIERIA CIVIL

REVISIONES		
N°	FECHA	DESCRIPCIÓN