


SECCIONES TRANSVERSALES

ESC. 1/500

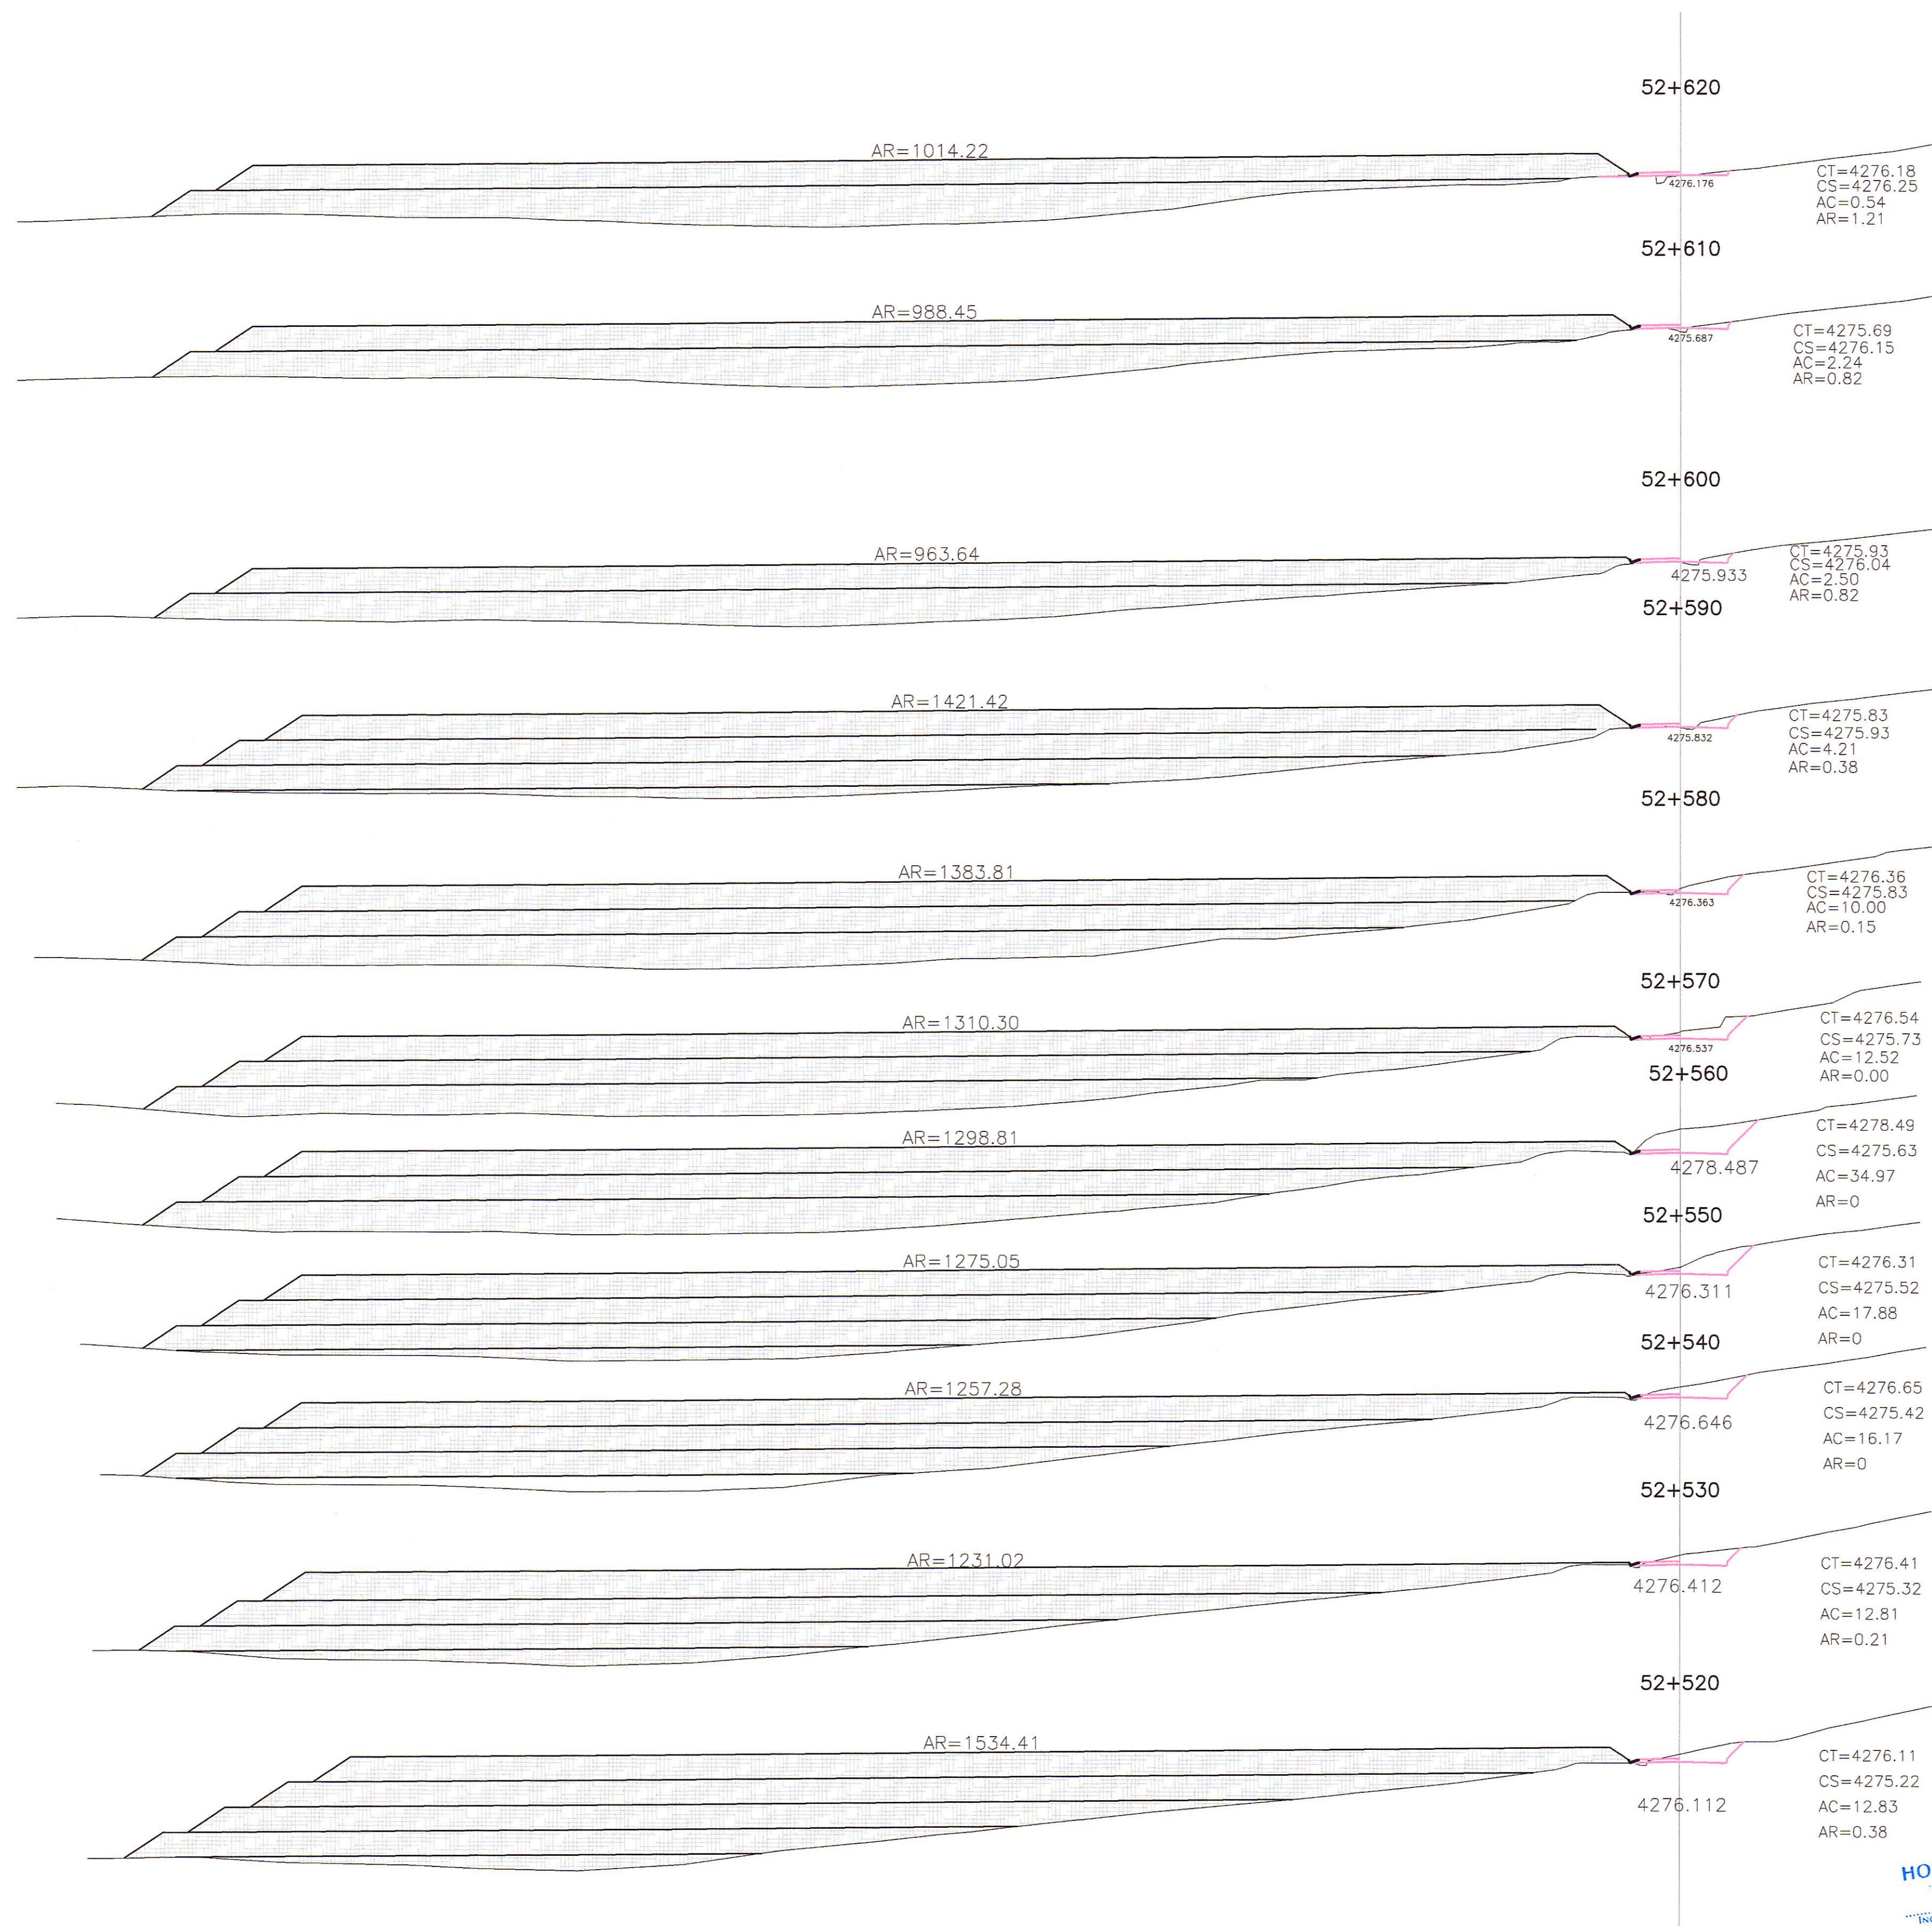

HOB CONSULTORES S.A.
 ING. CARLOS RAFAEL URQUIAGA NAVARRO
 ESP. TOPOGRAFIA, TRAZO Y DISEÑO VIAL
 CIP N° 8197



HOB CONSULTORES S.A.
 ING. CESAR EDISON GUEVARA
 ESP. DE ESTUDIOS
 CIP N° 84336

REVISIONES		
N°	FECHA	DESCRIPCION

ESTUDIO DEFINITIVO DE LA REHABILITACION Y MEJORAMIENTO CARRETERA: HUANCAMELICA - LIRCAY
 TRAMO: 1+550(Av. Los Chancas)-LIRCAY
 CONTRATO N° 7341-2012

DEPOSITO DE MATERIAL EXCEDENTE
 KM 52+500