


SECCIONES TRANSVERSALES
ESC. 1/750

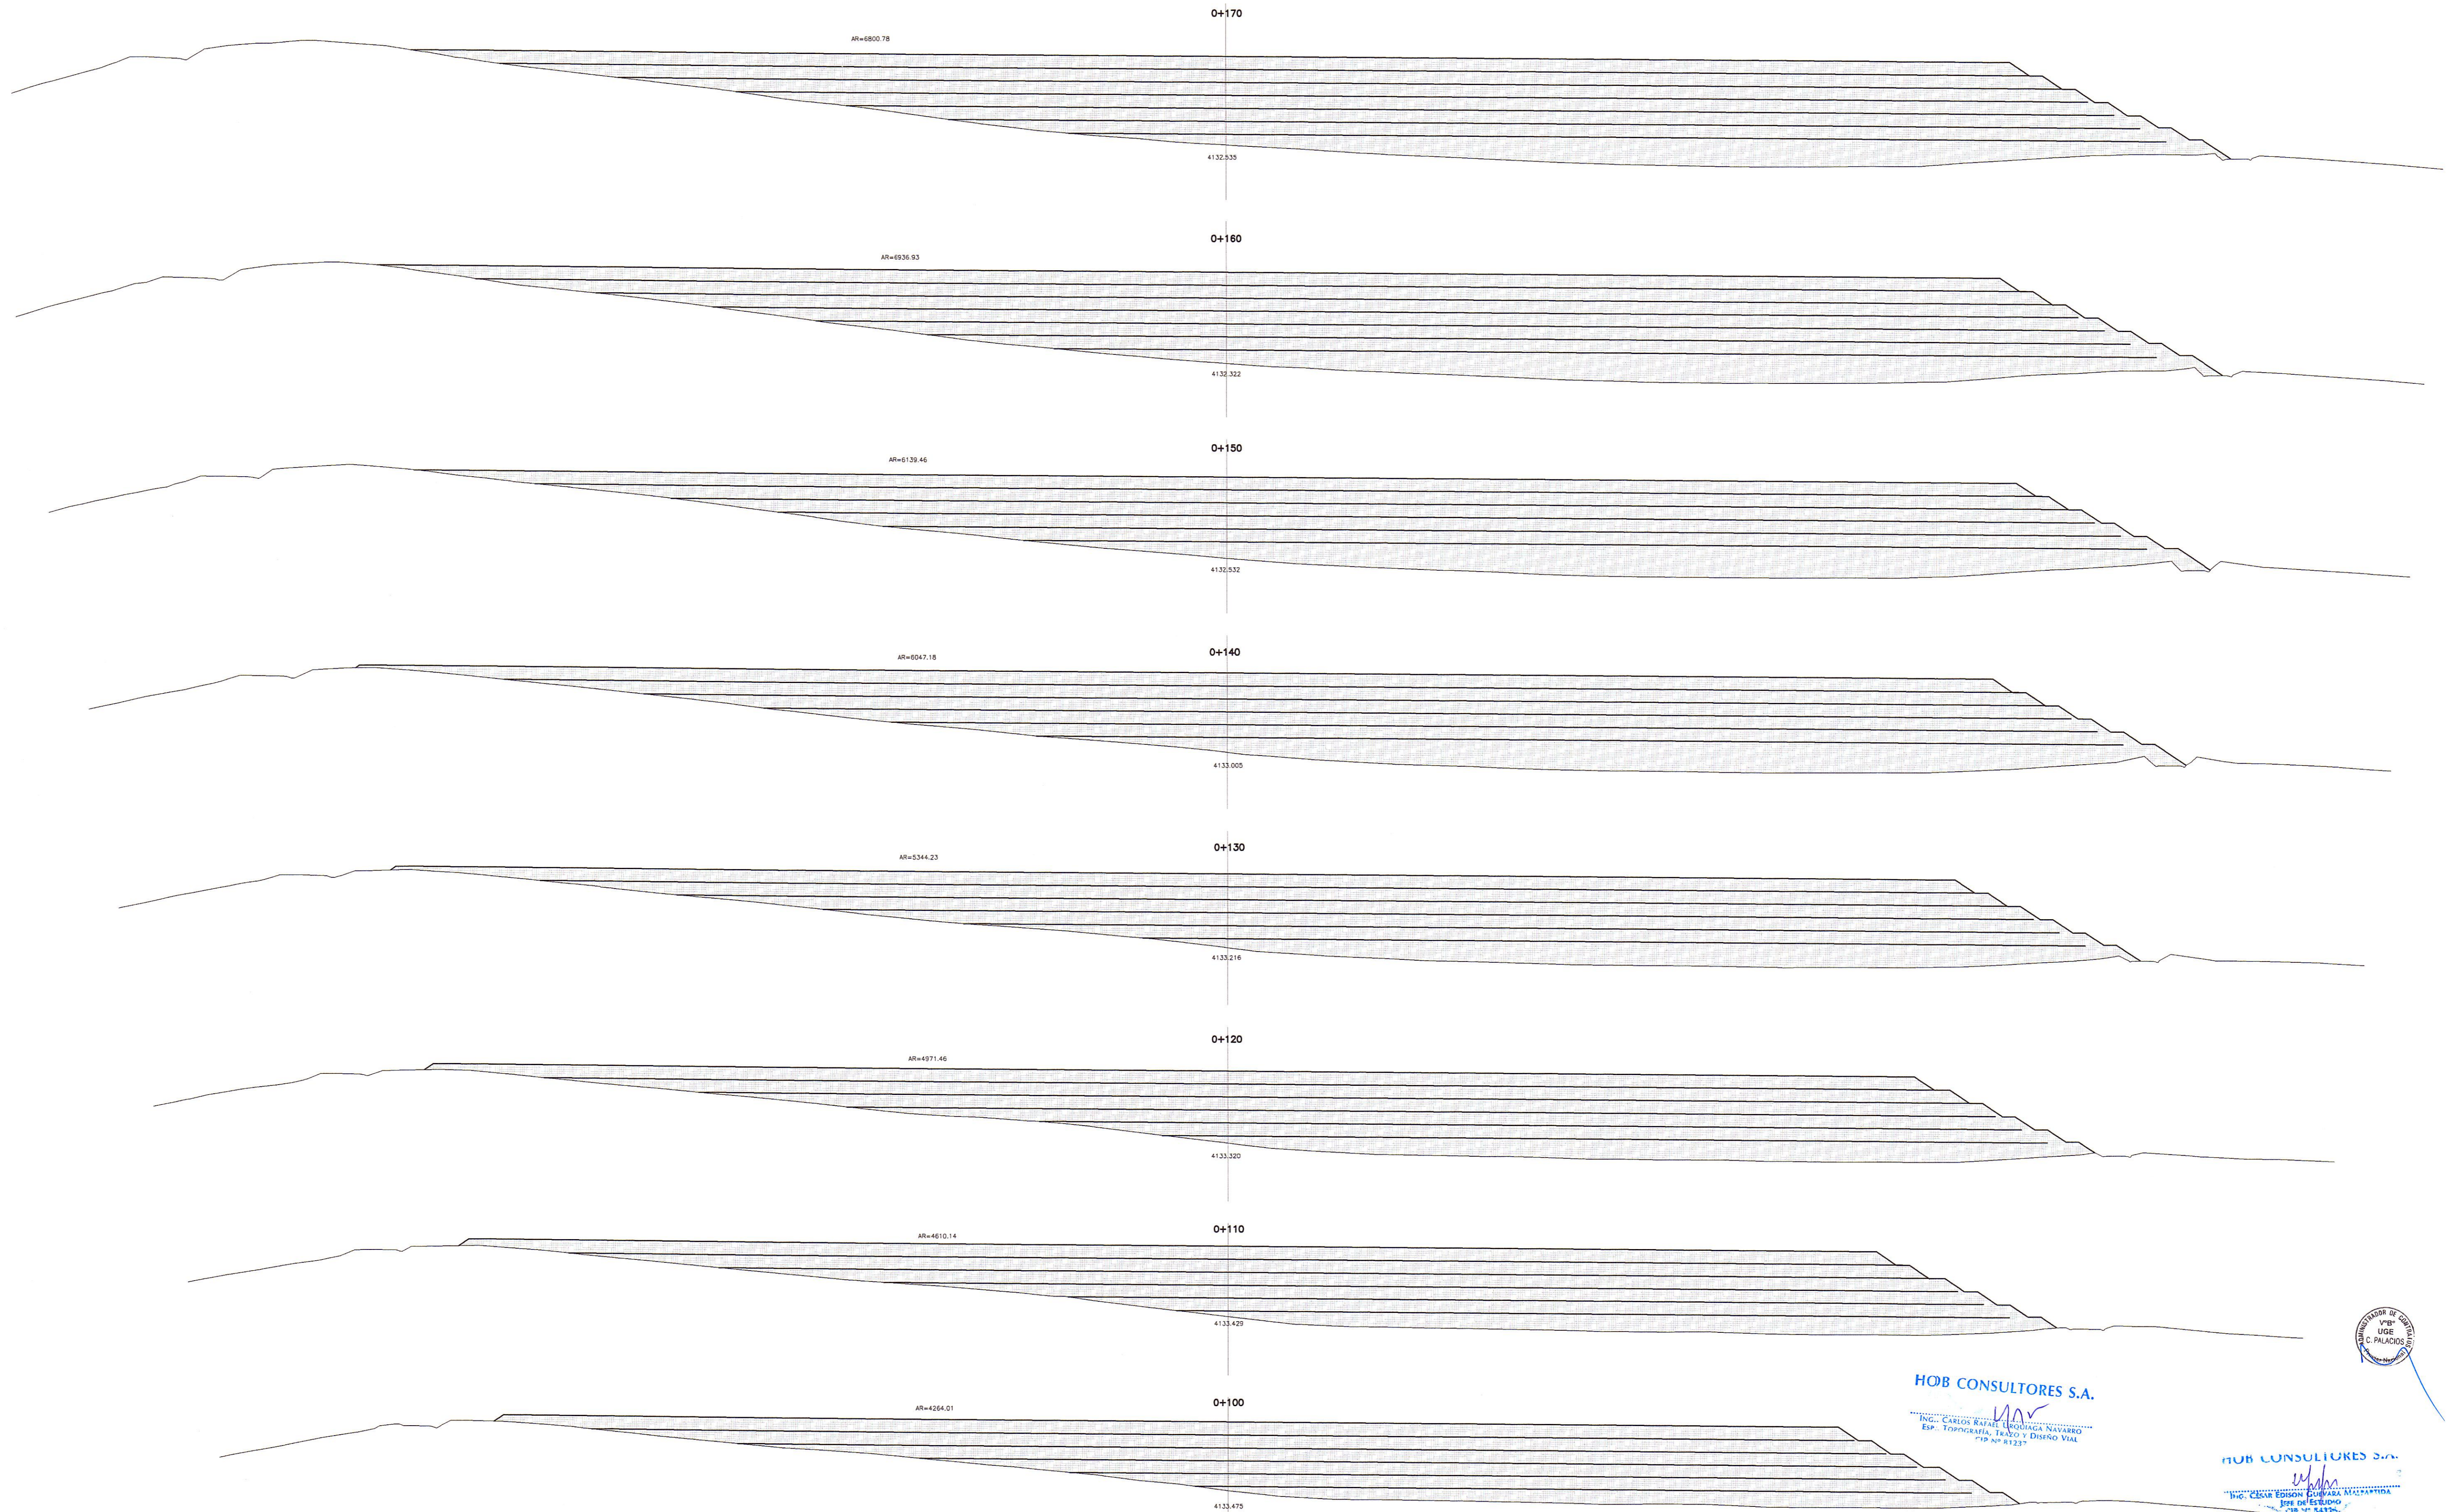

HOB CONSULTORES S.A.
ING. CARLOS RAFAEL URQUIAGA NAVARRO
Esp. TOPOGRAFIA, TACNO Y DISEÑO VIAL
"IP N° 8123"

HOB CONSULTORES S.A.
ING. CESAR EDISON GUEVARA MALPARTIDA
Esp. ESTUDIOS
"IP N° 5435A"



REVISIONES		
N°	FECHA	DESCRIPCIÓN

ESTUDIO DEFINITIVO DE LA REHABILITACION Y MEJORAMIENTO CARRETERA: HUANCAVELICA - LIRCAY
TRAMO: 1+550(Av. Los Chancas)-LIRCAY
 CONTRATO N° 7341-2012

DEPOSITO DE MATERIAL EXCEDENTE
KM 55+200