


SECCIONES TRANSVERSALES

ESC. 1/750

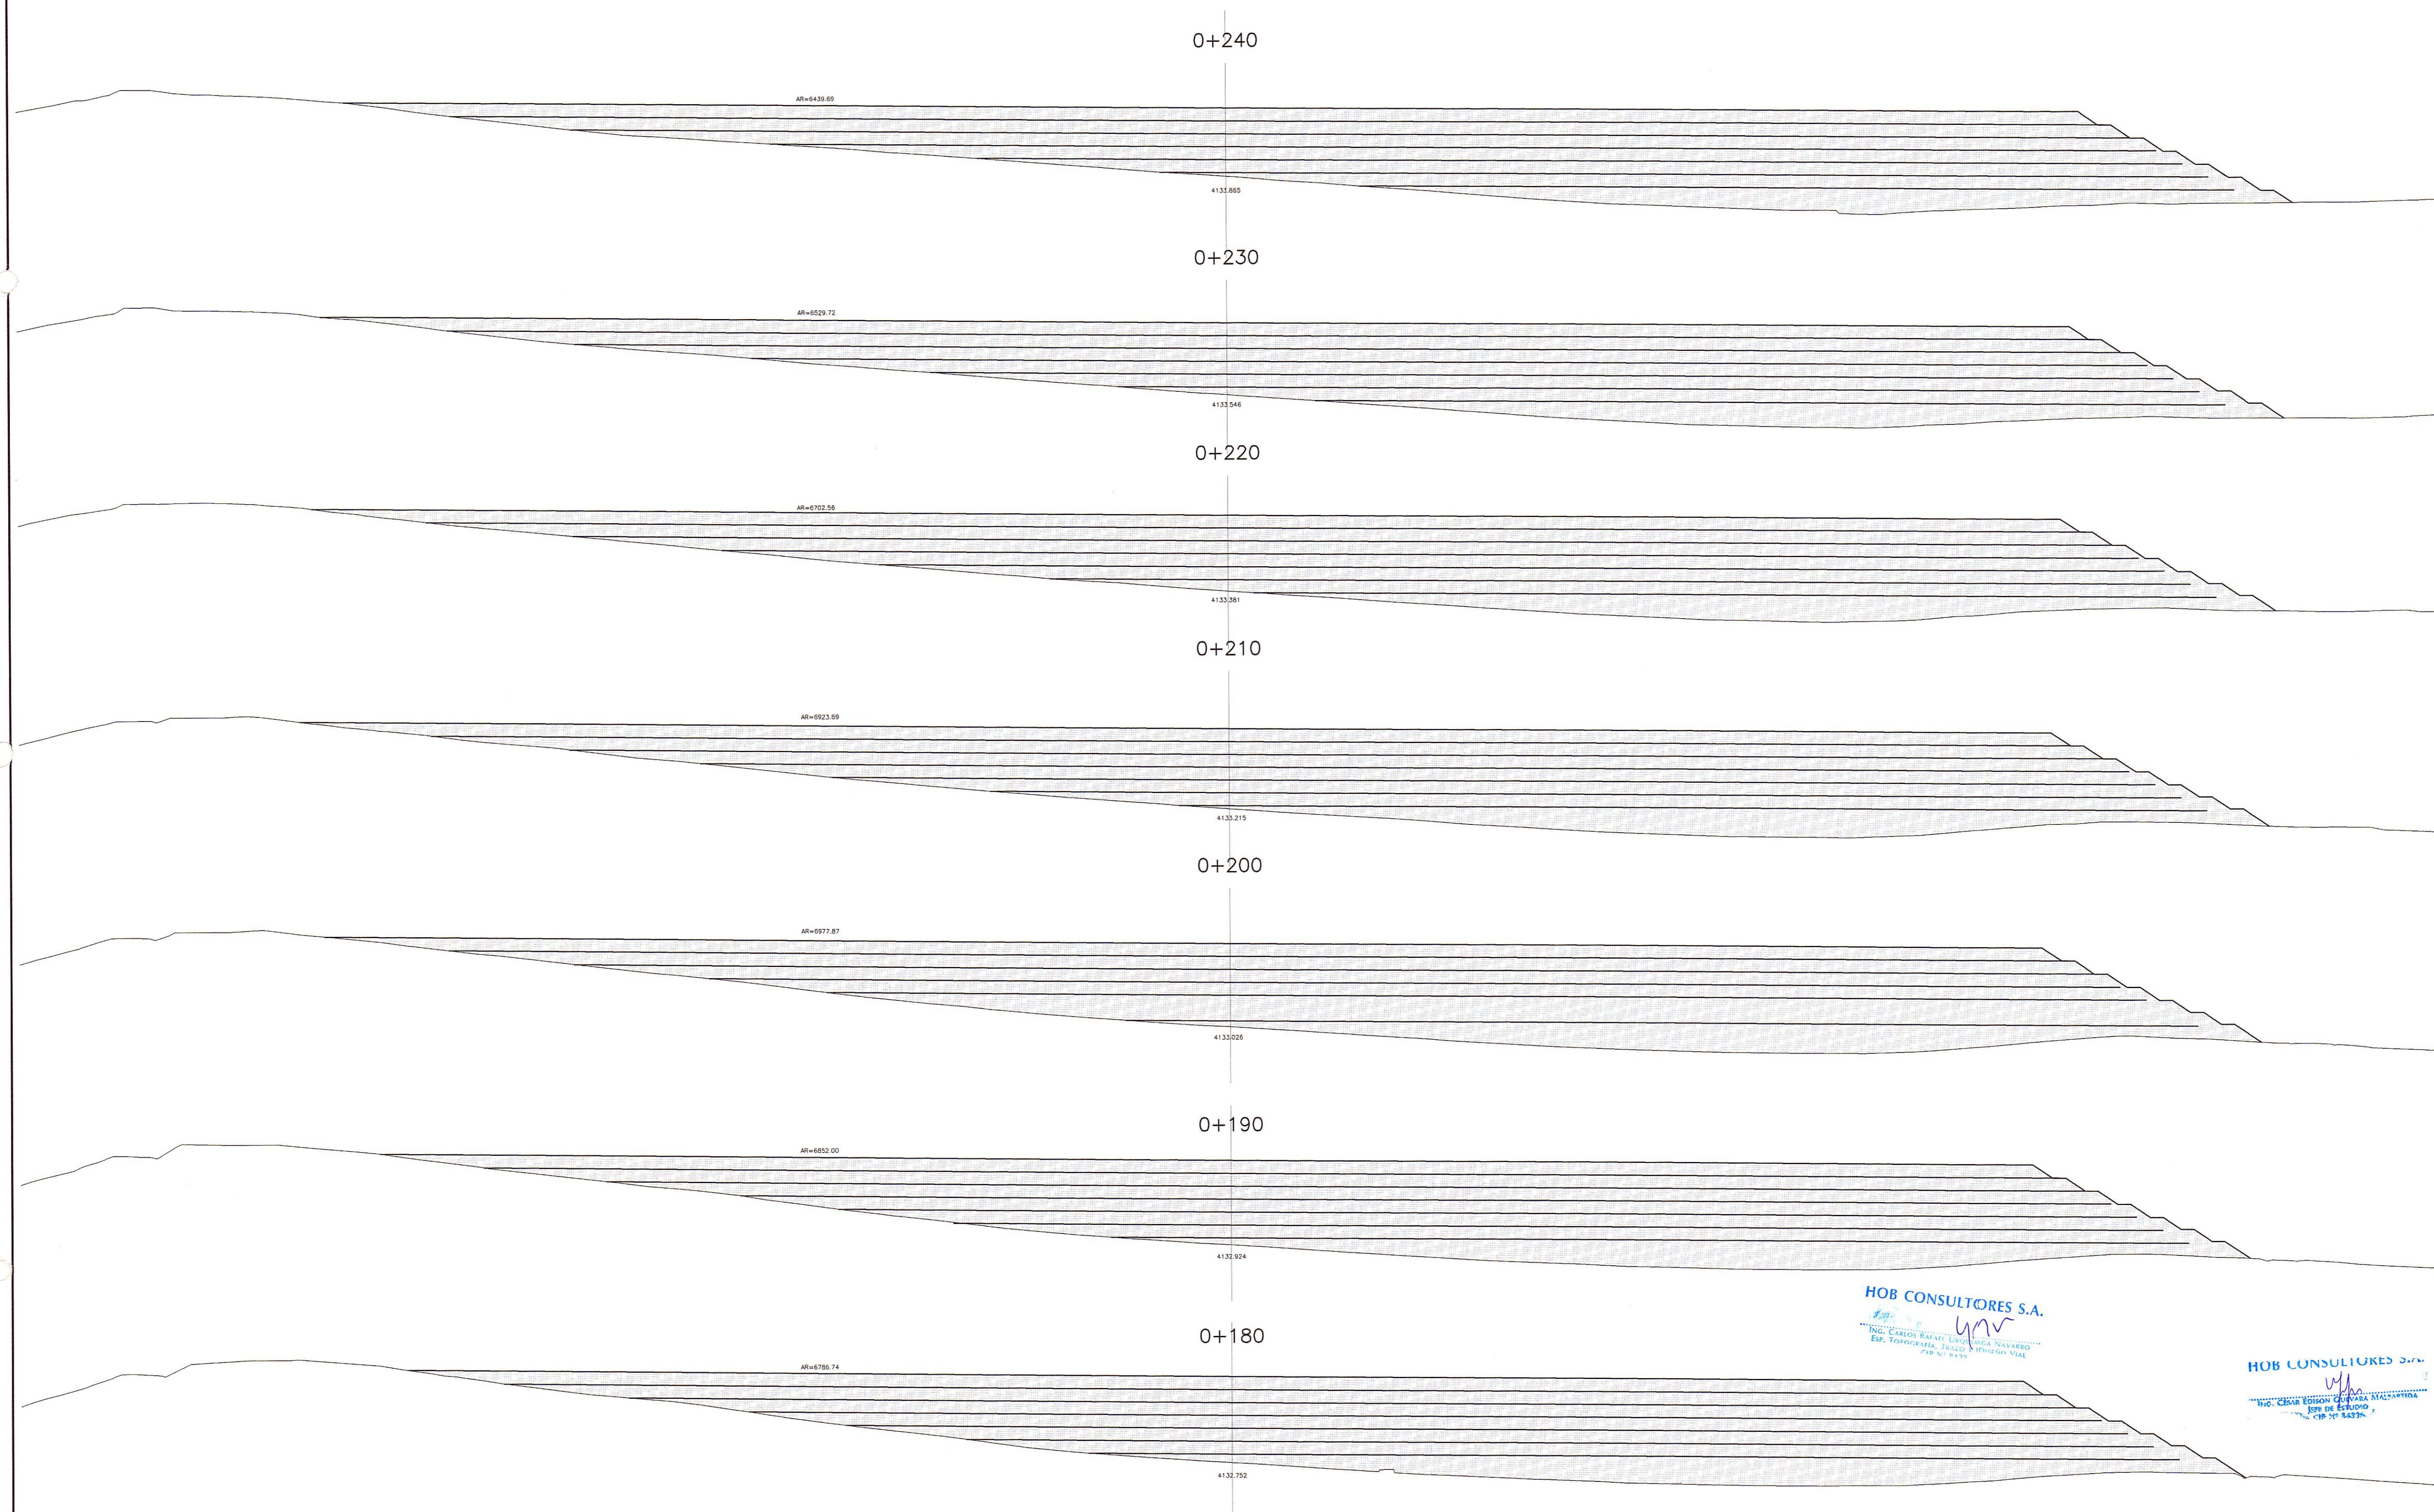

HOB CONSULTORES S.A.
 Ing. CARLOS RAFAEL URQUIAGA
 ESP. INGENIERIA, TRAZO Y TENDIDOS VIAL
 P.O. BOX 9320

HOB CONSULTORES S.A.
 Ing. CESAR EDISON GUEVARA MALPARTIDA
 Ing. de Estudios
 P.O. BOX 9320



REVISIONES		
N°	FECHA	DESCRIPCION