


SECCIONES TRANSVERSALES
ESC. 1/750

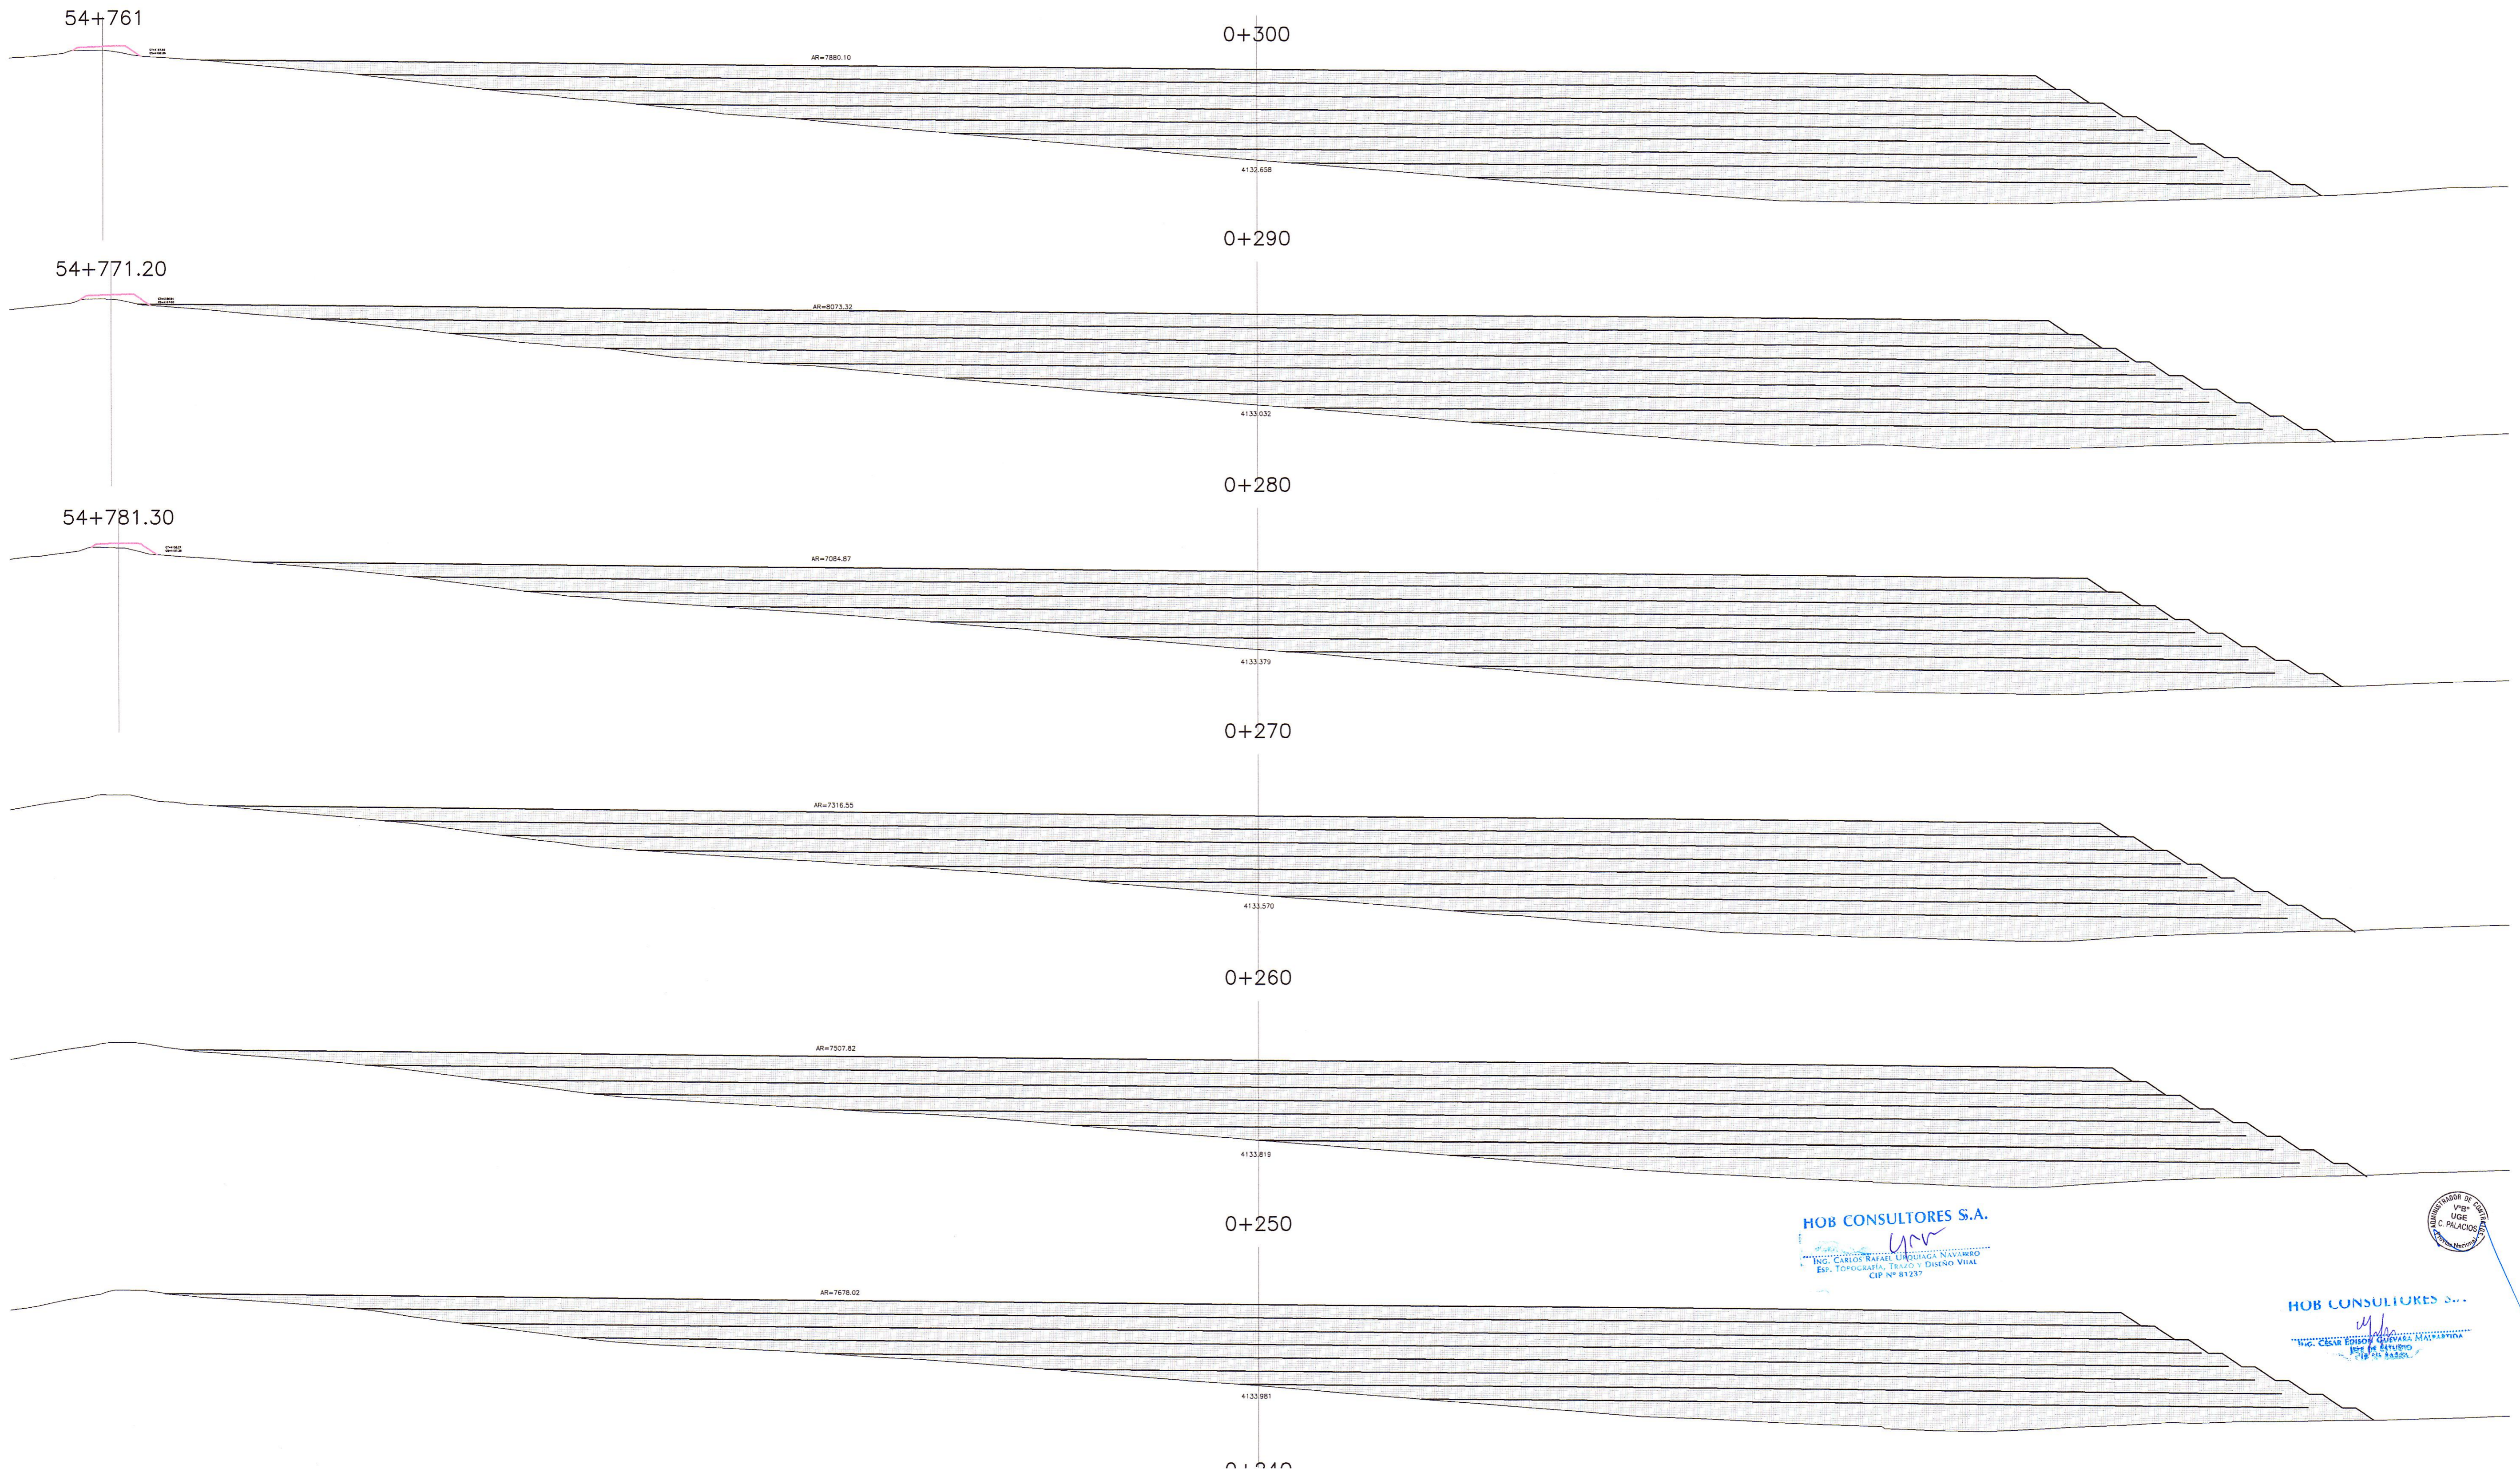

HOB CONSULTORES S.A.
ING. CARLOS URQUIAGA NAVARRO
Esp. Topografía, Tránsito y Diseño Vial
CIP N° 81237

HOB CONSULTORES S.A.
ING. CESAR GUEVARA
Esp. en Estudios
CIP N° 81237



| REVISIONES | | |
|------------|-------|-------------|
| N° | FECHA | DESCRIPCIÓN |
| | | |
| | | |
| | | |