
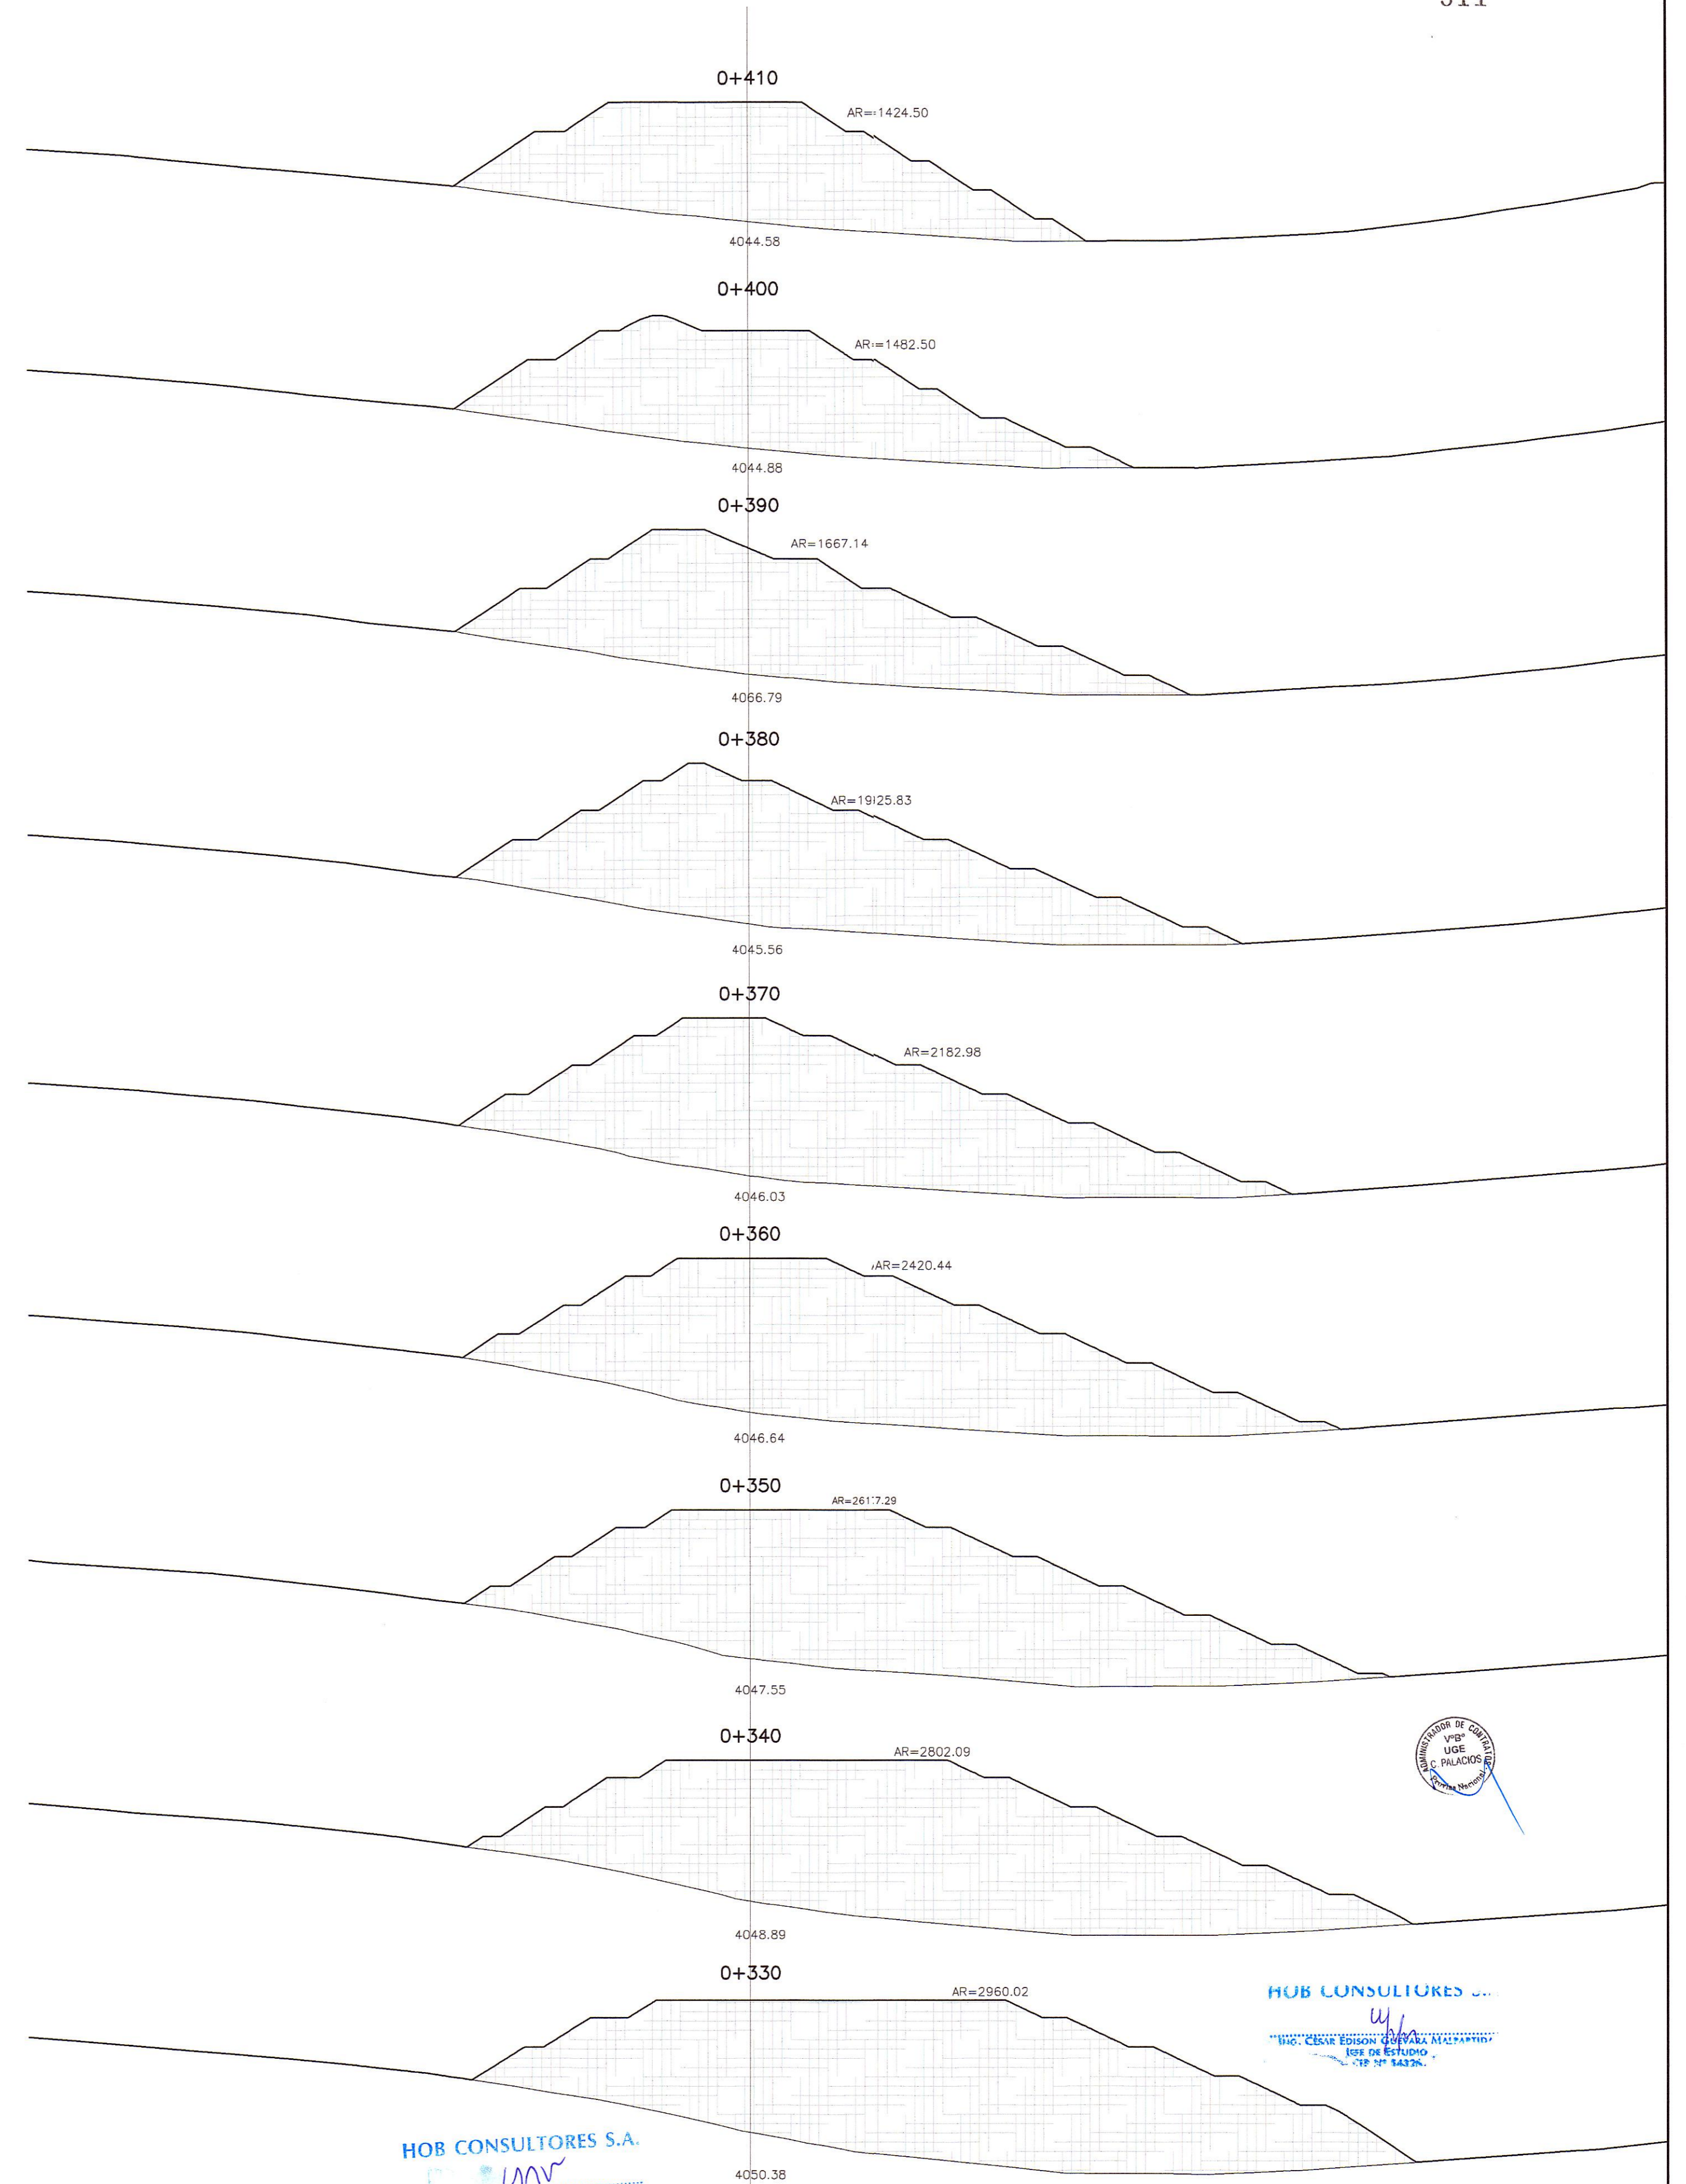


SECCIONES TRANSVERSALES

ESC. 1/750

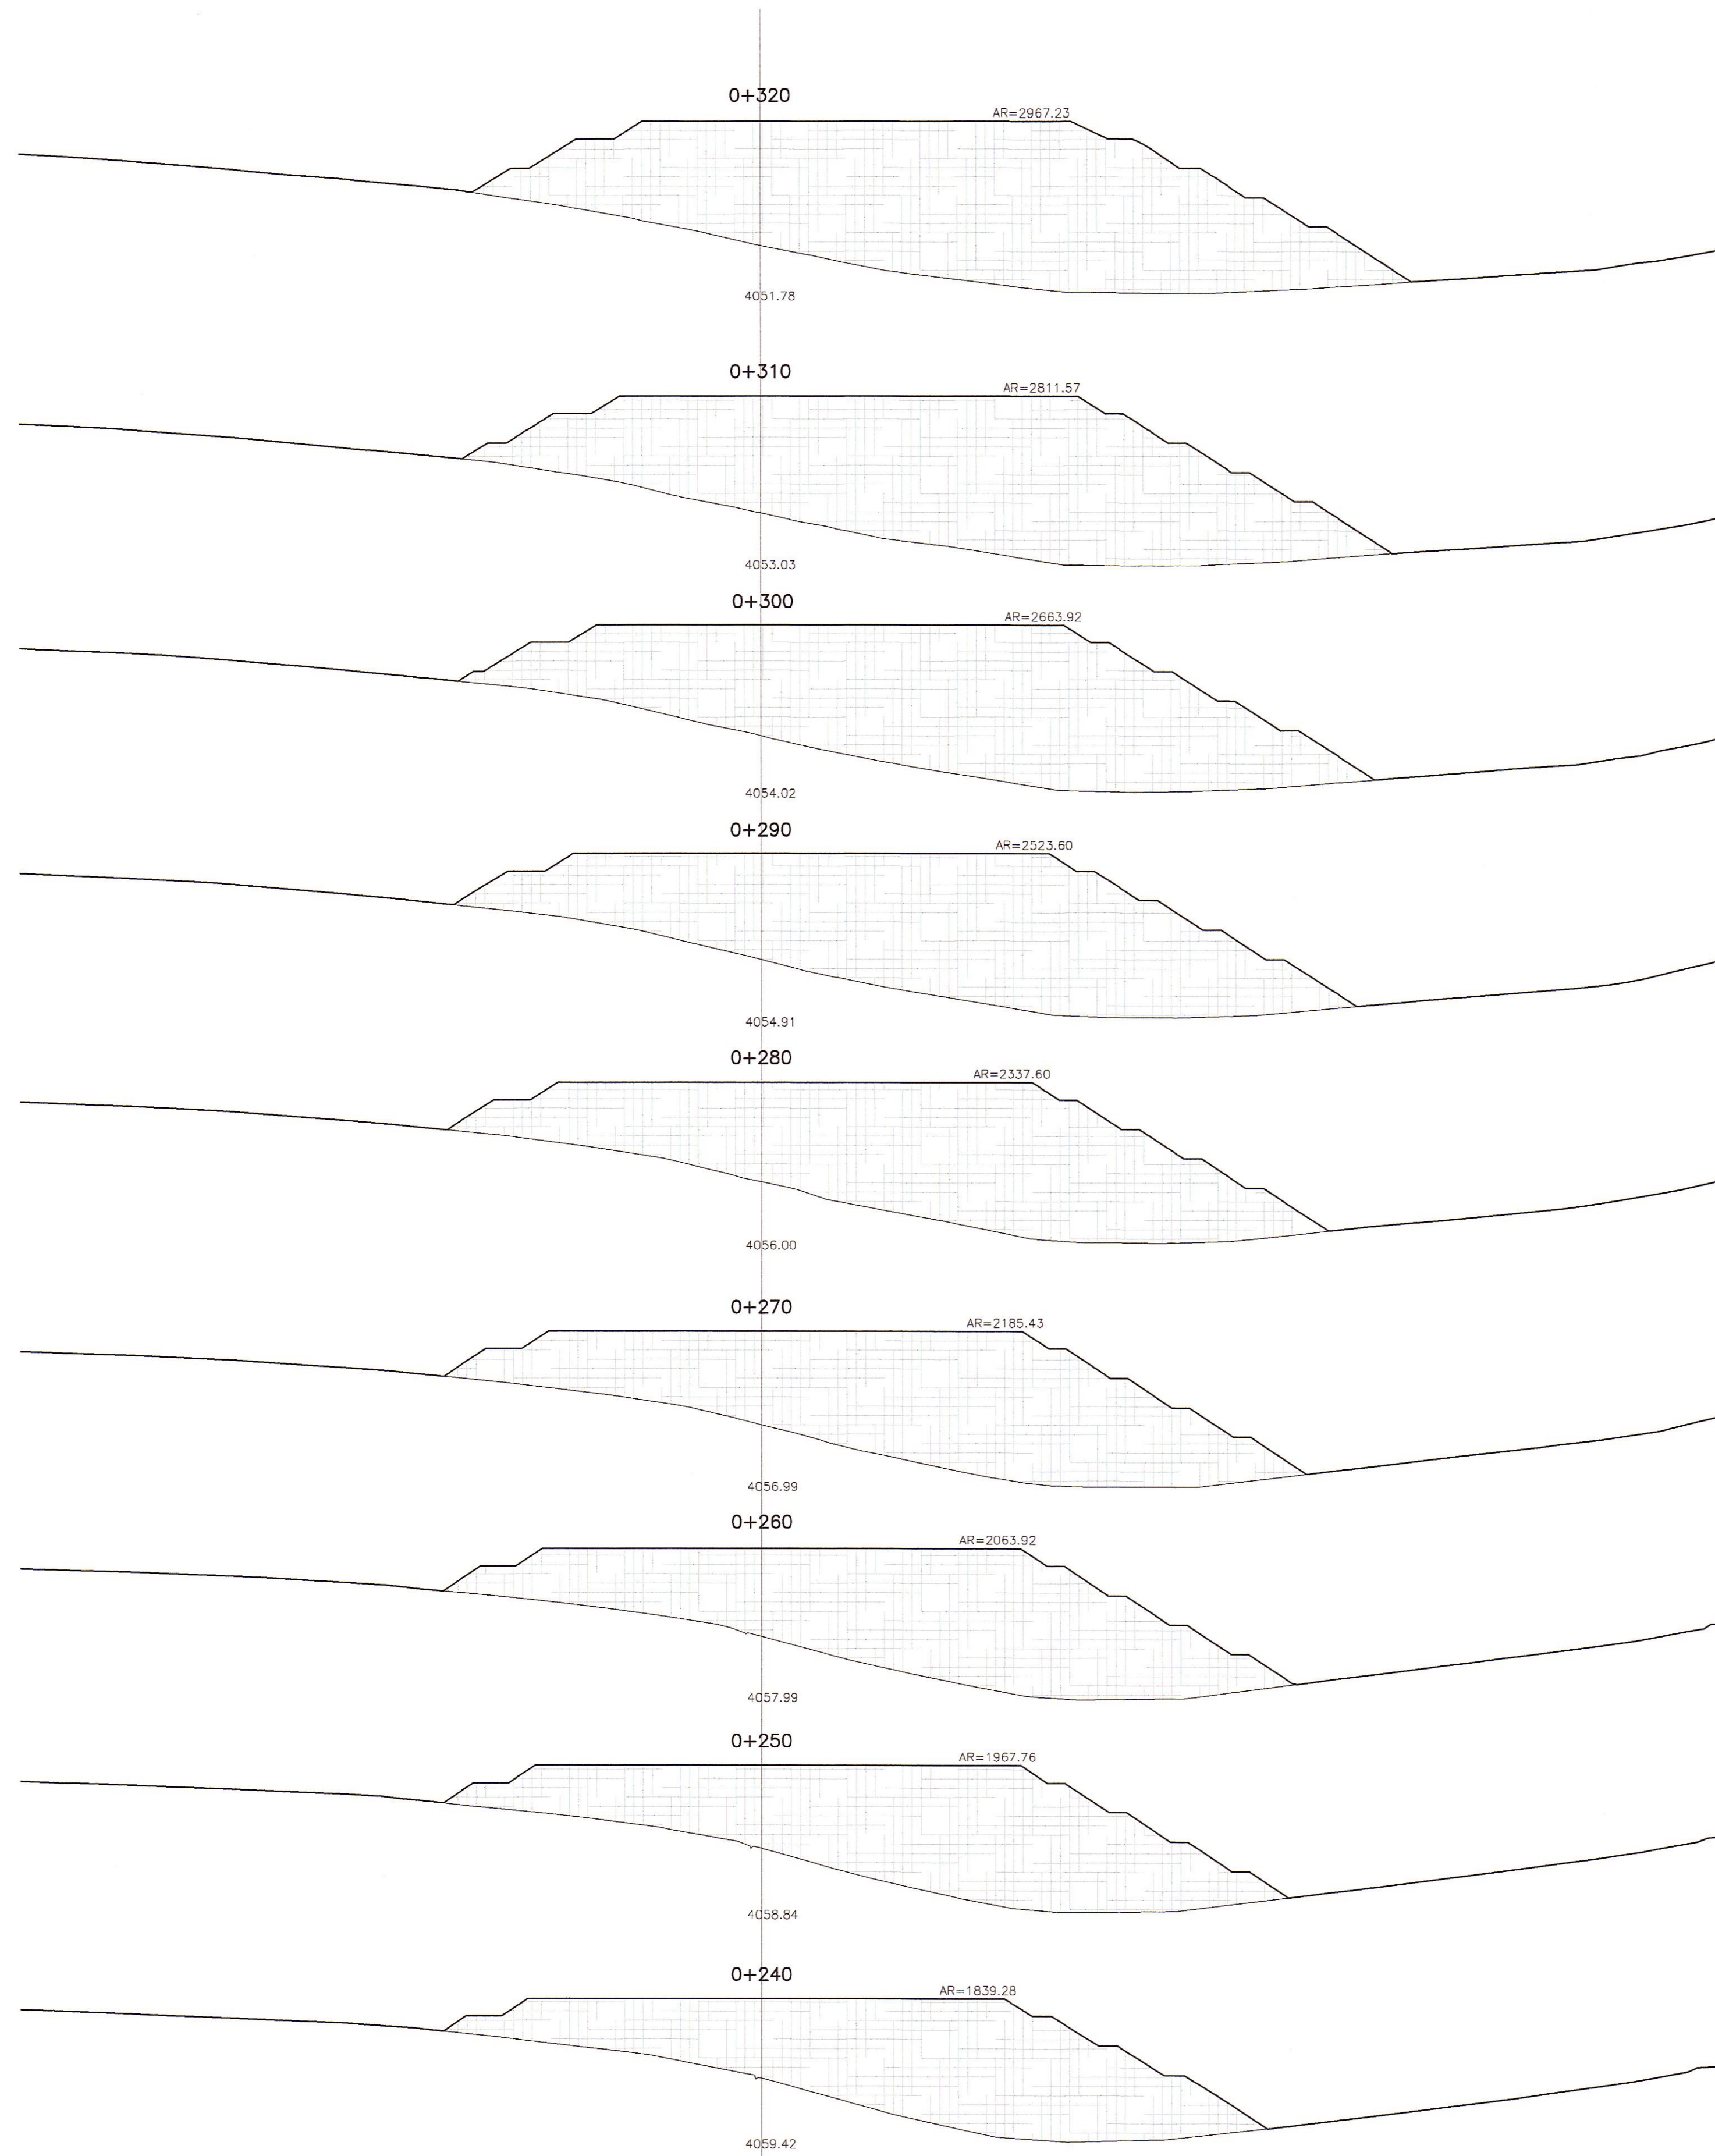

HOB CONSULTORES S.A.
CALLE AGUIADA BLANCA N° 102 - LIMA 33 - PERU
TEL: 011-8111 FAX: 011-8324
Email: hob@hobperu.com

HOB CONSULTORES S.A.
ING. CESAR GUEVARA
ING. CARLOS URQUIAGA
ING. ESTEBAN MORA
CIP N° 81224

PERU Ministerio de Transportes y Comunicaciones
Provias Nacional

Compañía de Minas Buena Ventura

HOB CONSULTORES S.A.
CALLE AGUIADA BLANCA N° 102 - LIMA 33 - PERU
TEL: 011-8111 FAX: 011-8324
Email: hob@hobperu.com

Jefe Estudio: ING. CESAR GUEVARA
Especialista: ING. CARLOS URQUIAGA
Revisión:
Proceso y Ploteo: GER. ESTUDIOS-HOB

REVISIONES		
N°	FECHA	DESCRIPCIÓN

ESTUDIO DEFINITIVO DE LA REHABILITACION Y MEJORAMIENTO CARRETERA: HUANCVELICA - LIRCAY TRAMO: 1+550(Av. Los Chancas)-LIRCAY CONTRATO N° 7341-2012

DEPOSITO DE MATERIAL EXCEDENTE KM 57+000

FECHA: SEPTIEMBRE 2013
ESCALA FORMATO A1: INDICADA
ESCALA FORMATO A3: 2 VECES LA INDICADA
7341-12-DME 24-b