
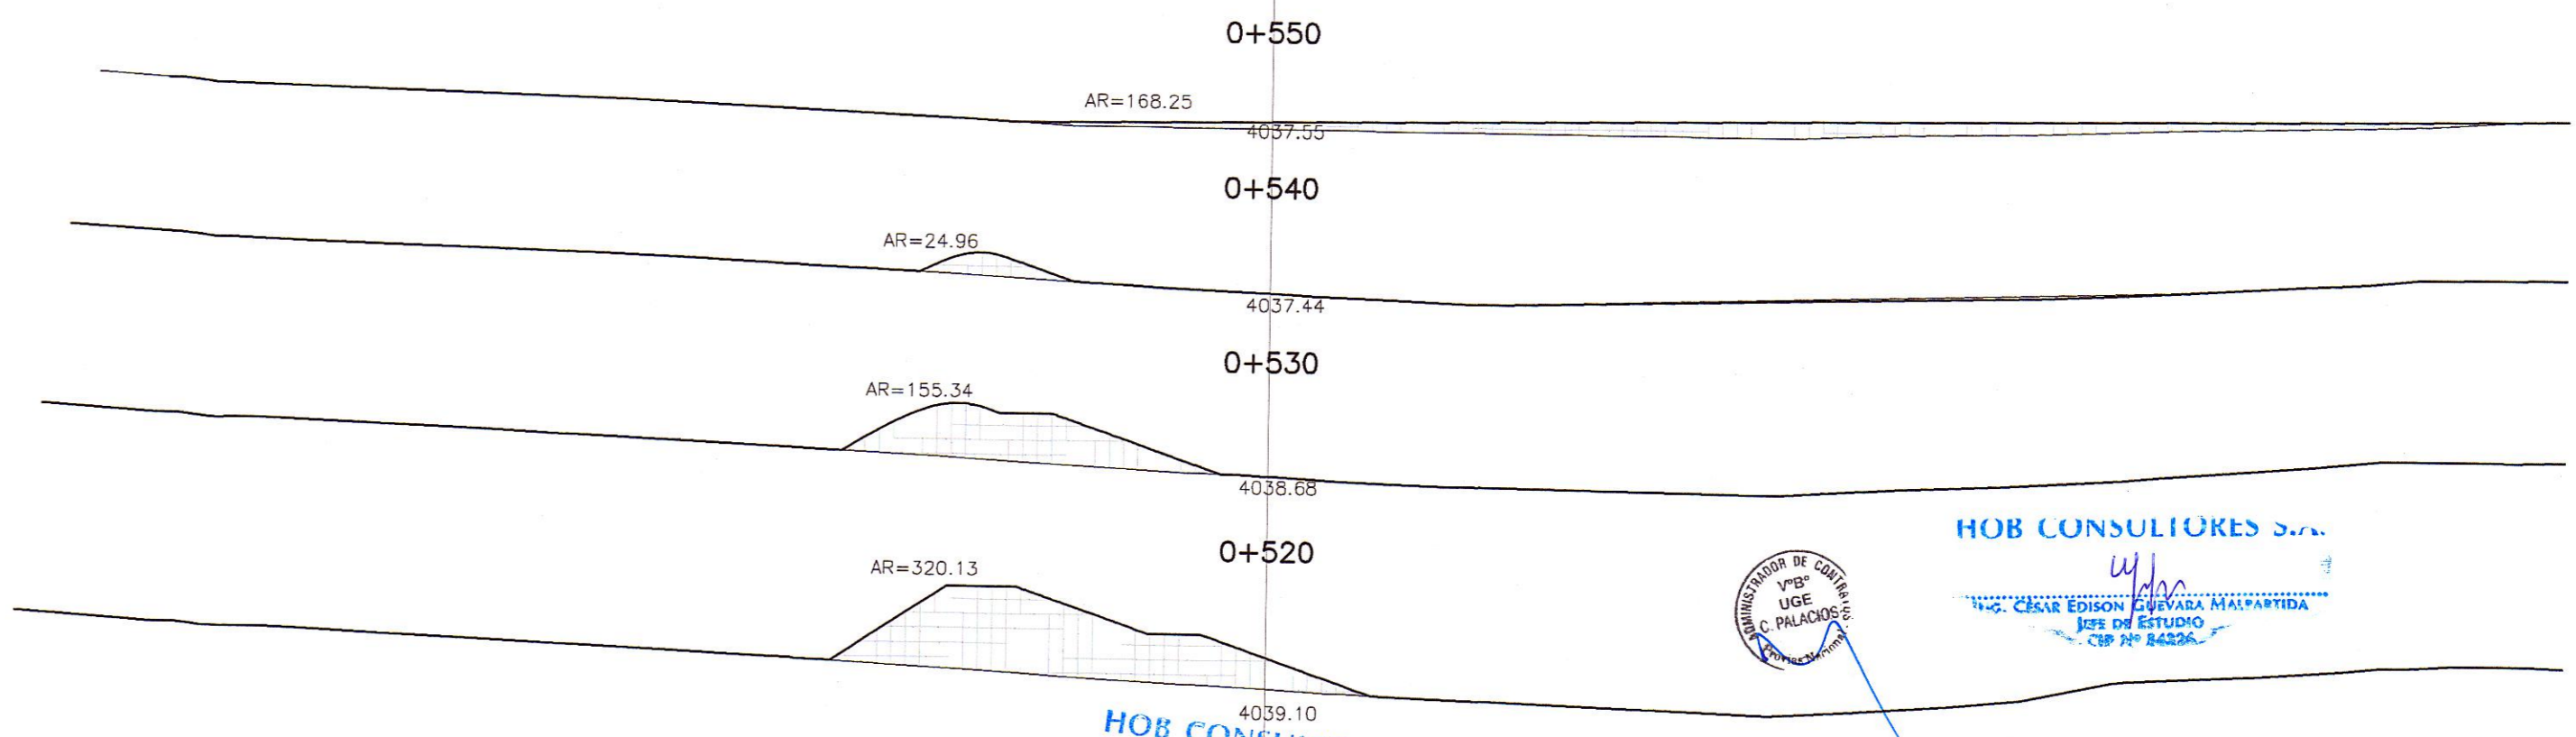


SECCIONES TRANSVERSALES


ESC: 1/750

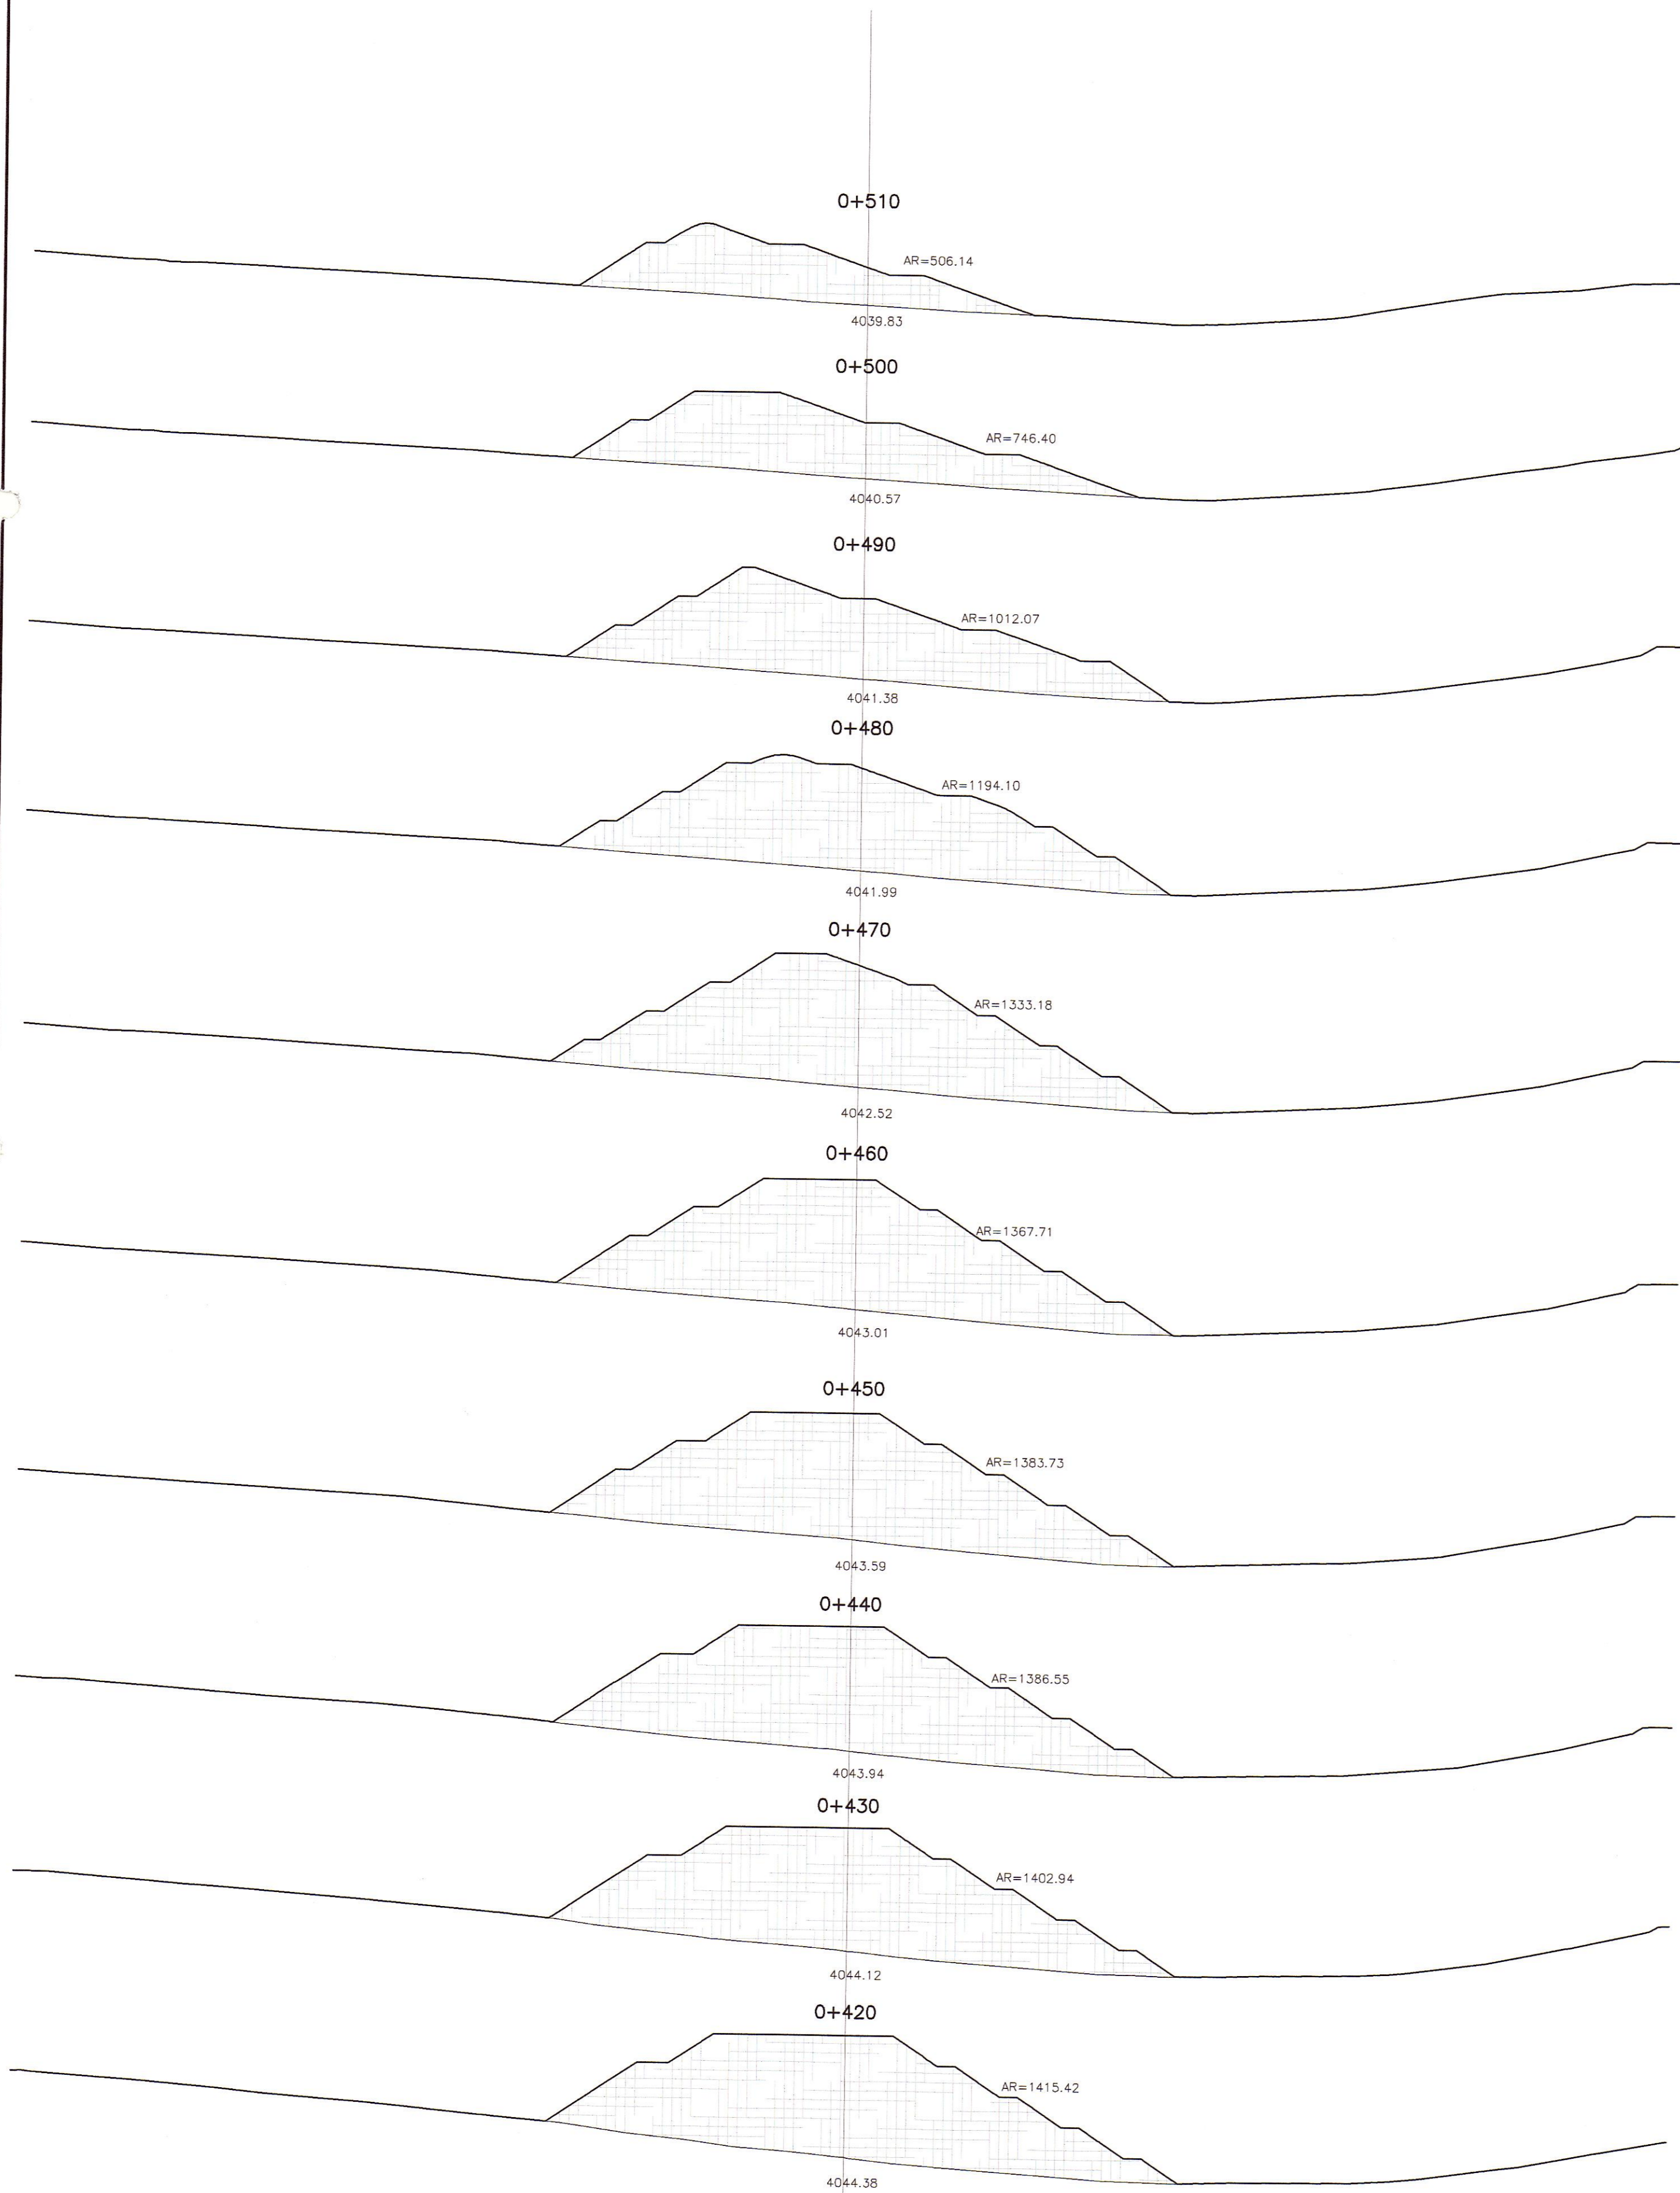

HOB CONSULTORES S.A.  
 Ing. Cesar Edison Guevara MacParrida  
 Ing. de Estudios  
 CIP N° 84236

HOB CONSULTORES S.A.  
 Ing. Cesar Edison Guevara MacParrida  
 Ing. de Estudios  
 CIP N° 84236


**PERÚ** Ministerio de Transportes y Comunicaciones  
 Provias Nacional

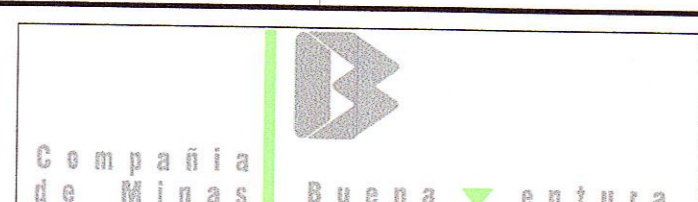
 Compañía de Minas Buenaventura


**HOB** CONSULTORES S.A.  
 CALLE AGUADA BLANCA N° 102 - LIMA 33 - PERU  
 TELEFONO 715-8111 FAX: 715-8324  
 Email: hob@hobperu.com

Jefe Estudio: ING. CESAR GUEVARA	Aprobación:
Especialista: ING. CARLOS URQUIAGA	
Revisión:	
Proceso y Ploteo: GER. ESTUDIOS-HOB	

REVISIONES		
N°	FECHA	DESCRIPCIÓN

ESTUDIO DEFINITIVO DE LA REHABILITACION Y MEJORAMIENTO  
 CARRETERA: HUANCAVELICA - LIRCAY  
 TRAMO: 1+550(Av. Los Chancas)-LIRCAY  
 CONTRATO N° 7341-2012

**DEPOSITO DE MATERIAL EXCEDENTE**  
 KM 57+000

FECHA: SEPTIEMBRE 2013
ESCALA FORMATO A1: INDICADA
ESCALA FORMATO A3: 2 VECES LA INDICADA
<b>7341-12-DME 24-c</b>