



PLANTA
ESC.: 1/125

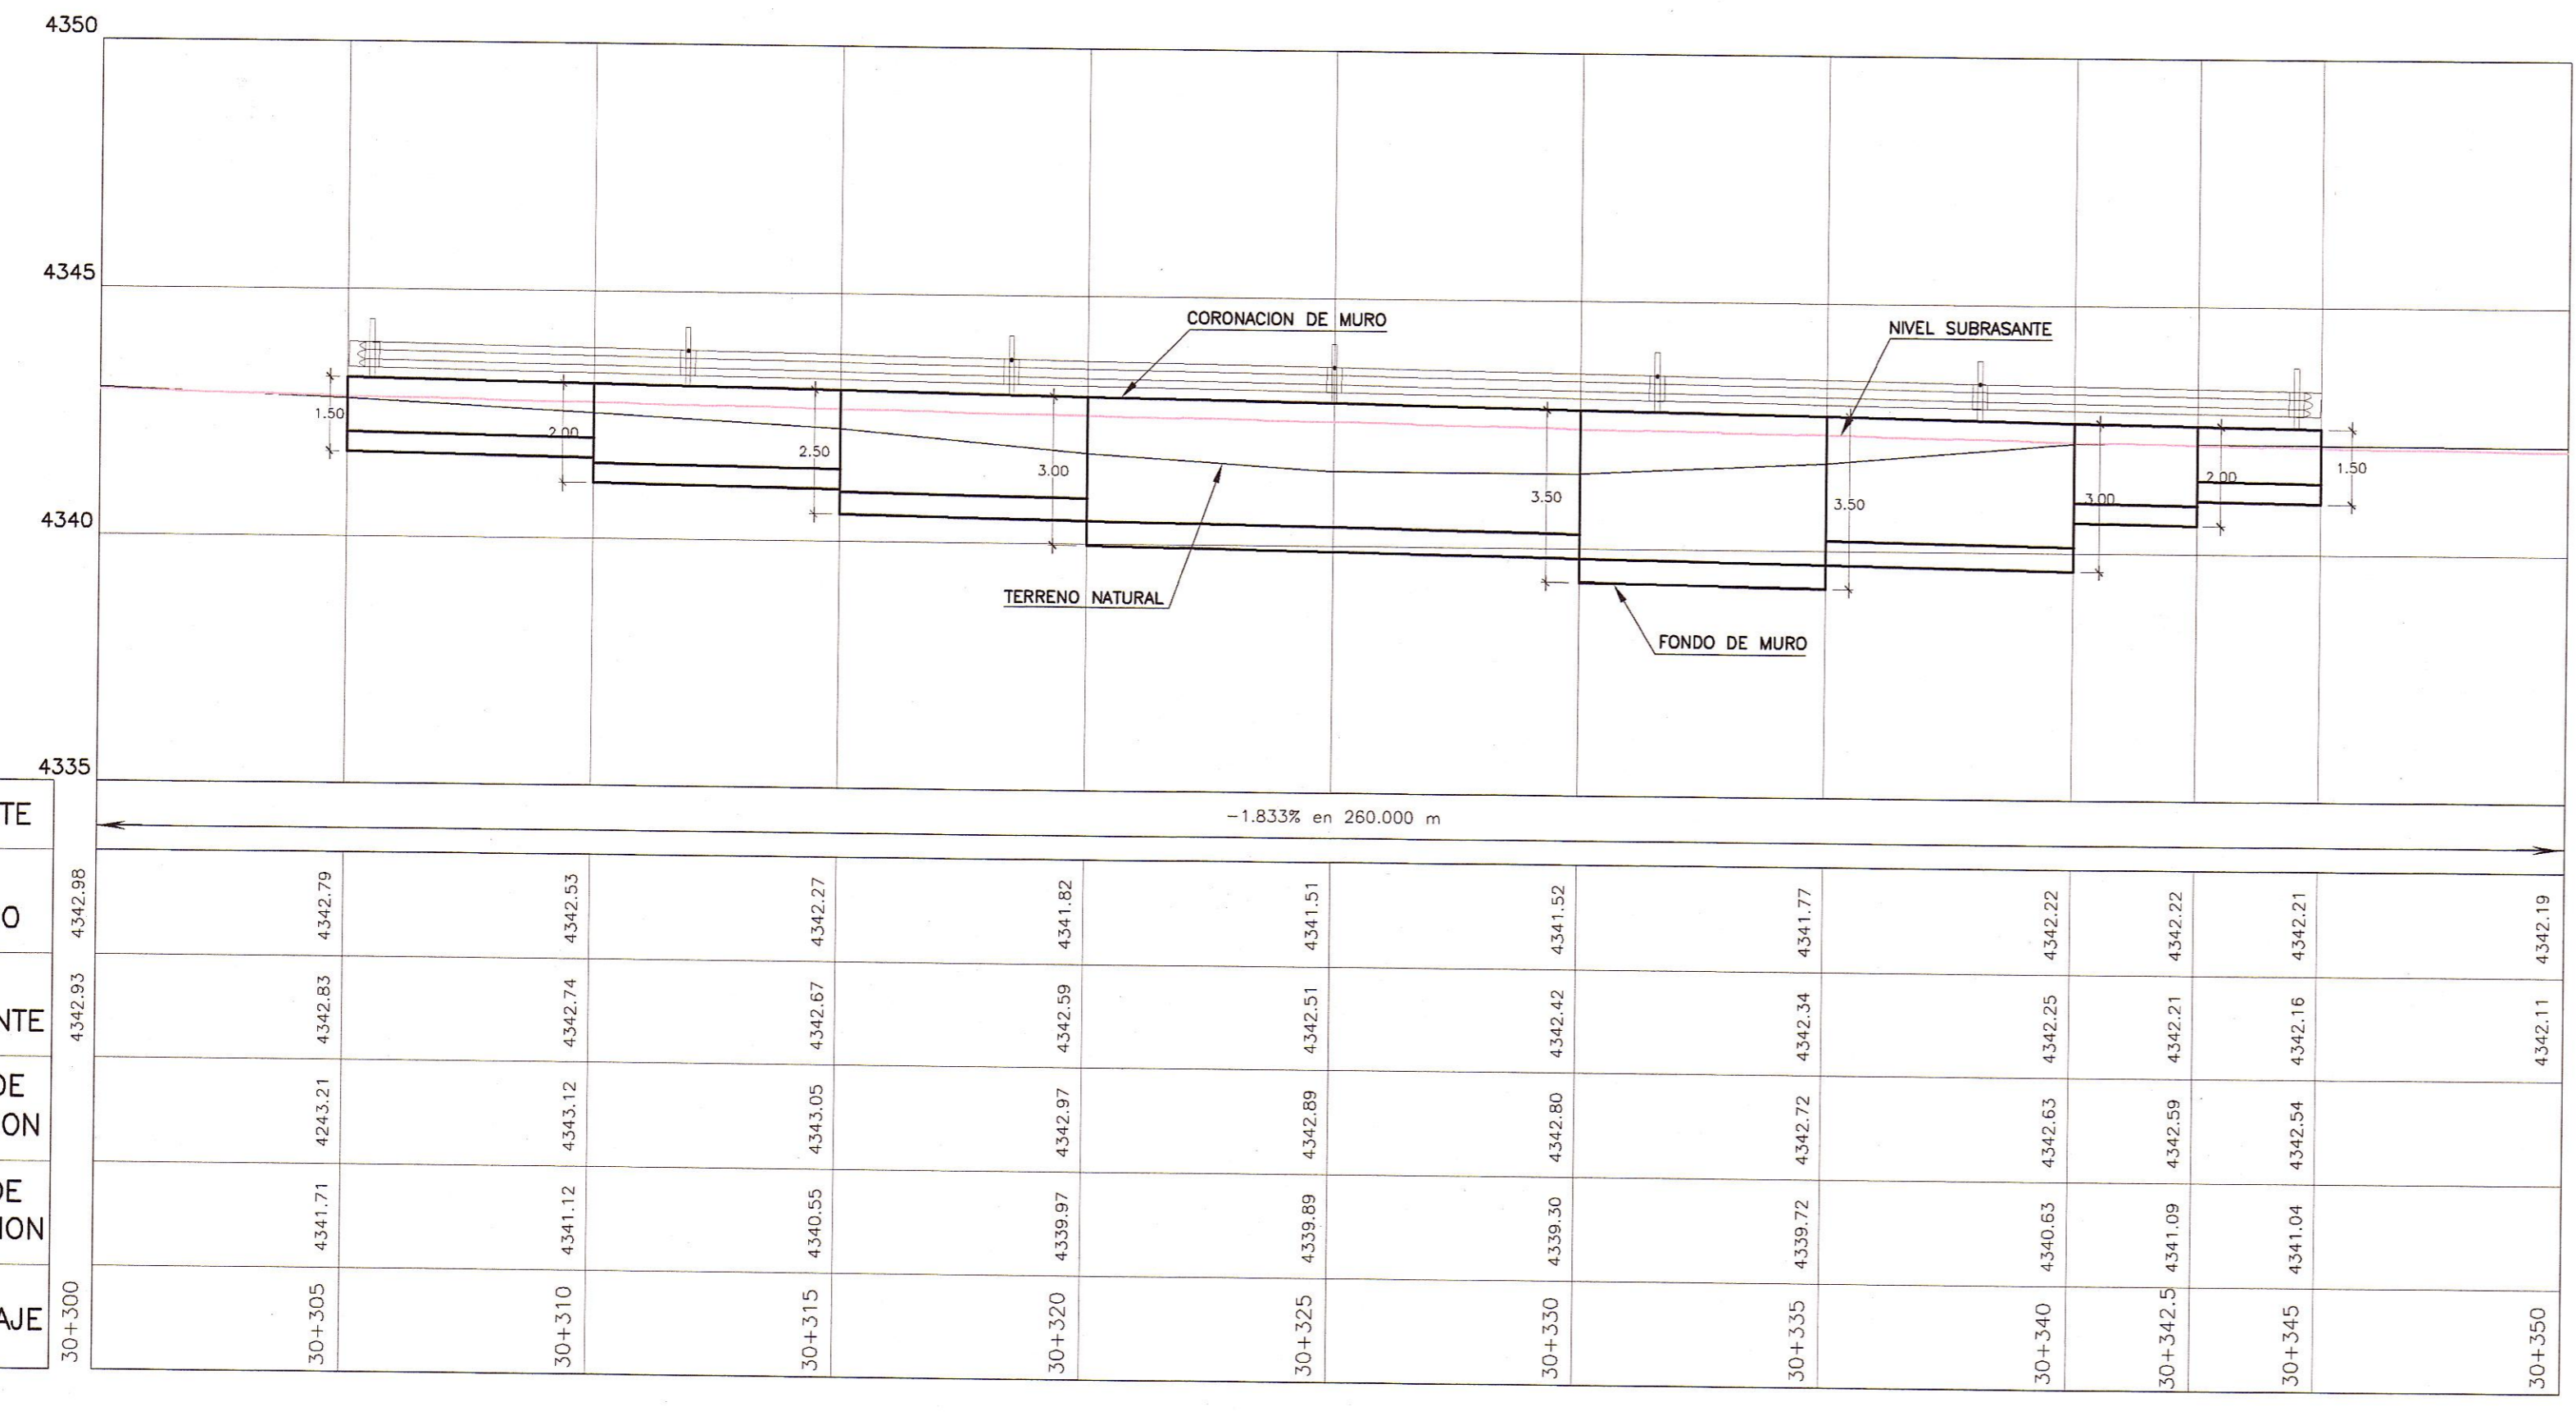

PERFIL LONGITUDINAL
ESC.: H=1/125
V=1/125

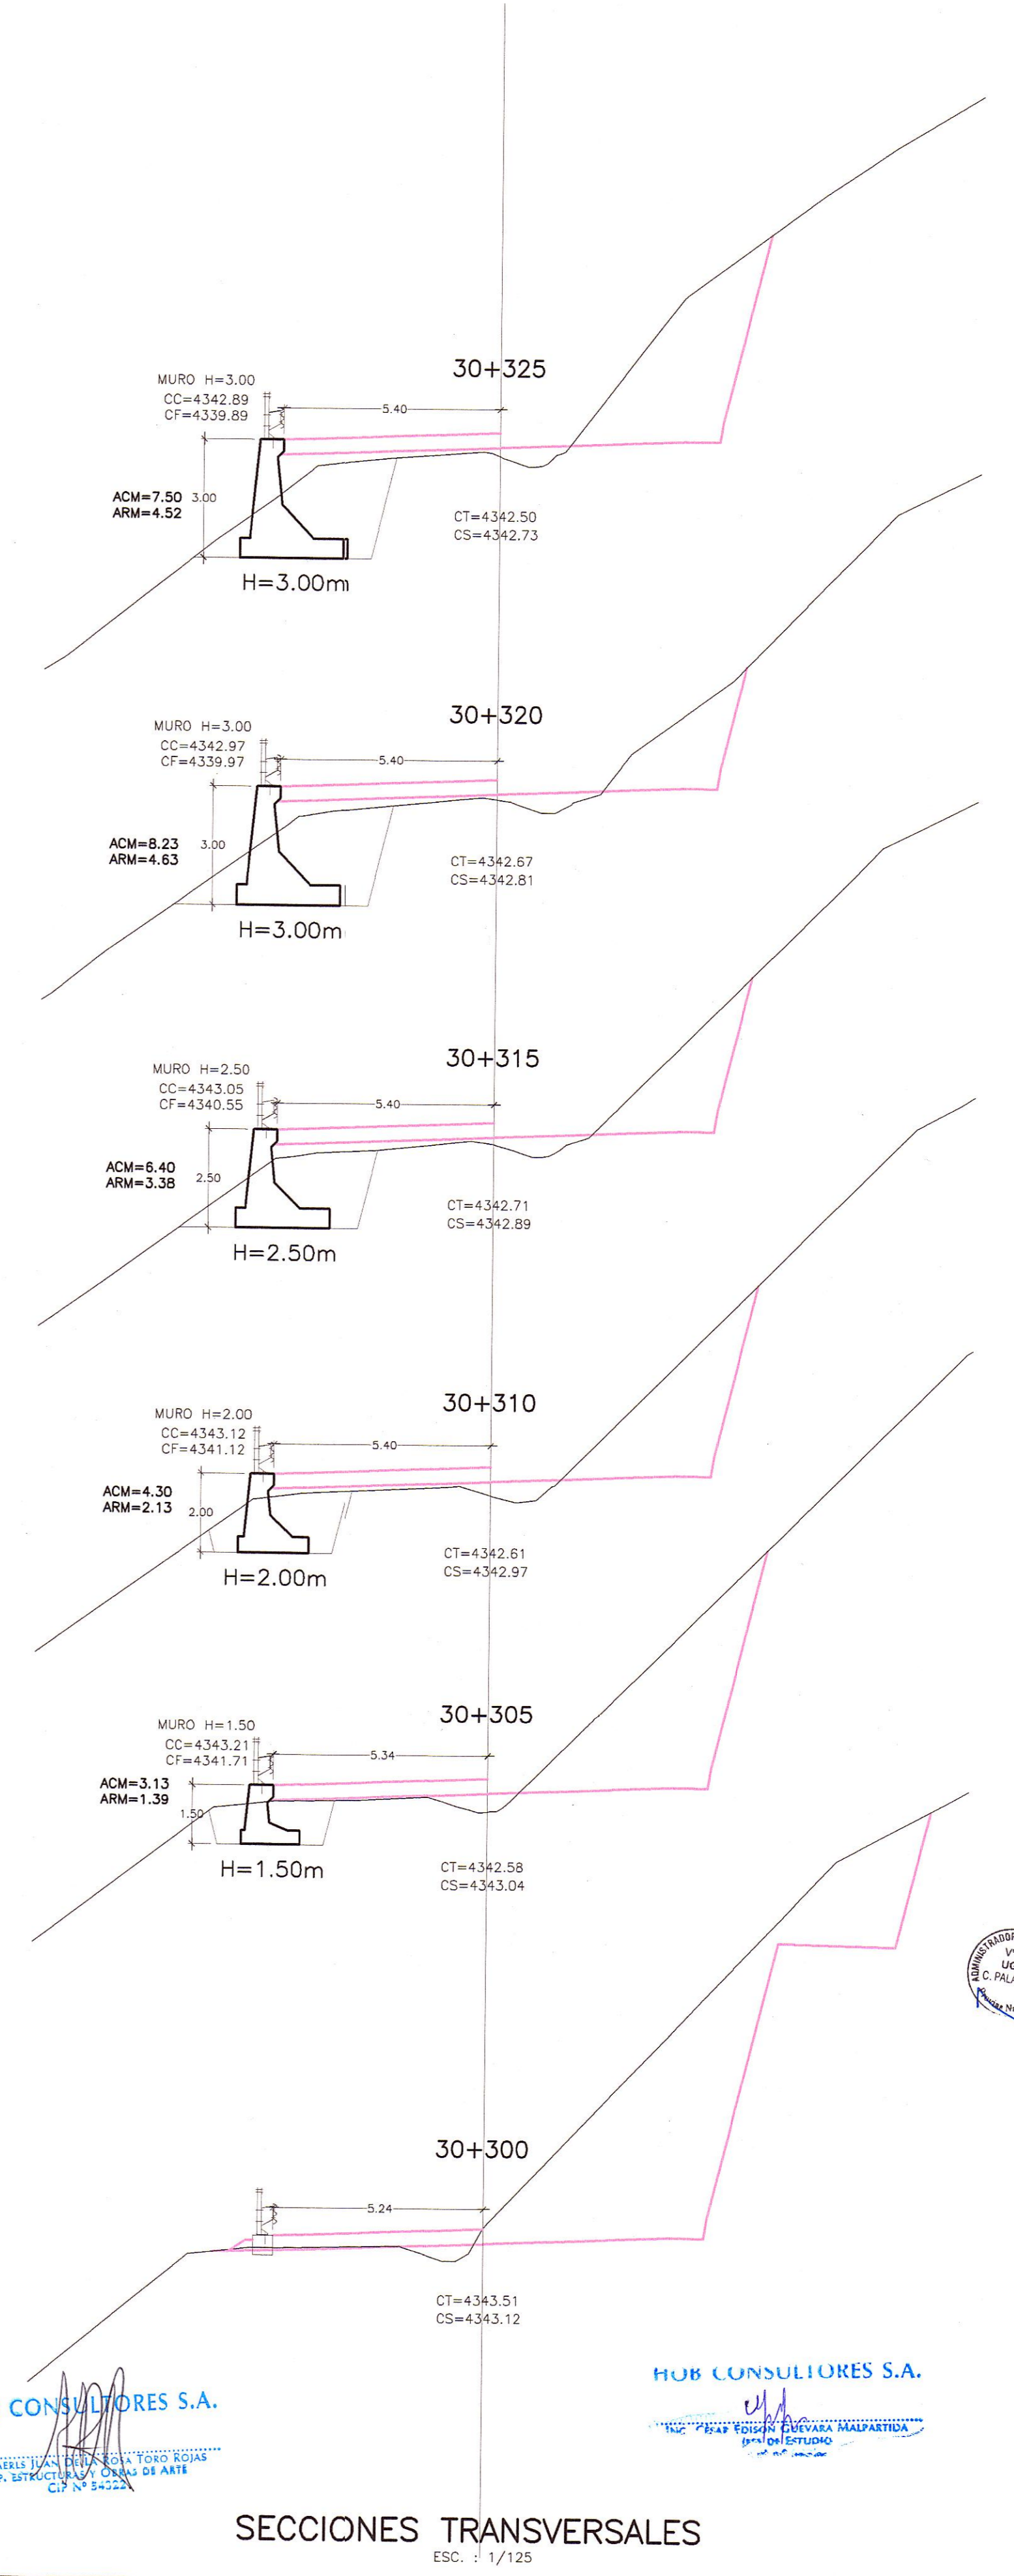

SECCIONES TRANSVERSALES
ESC.: 1/125

PENDIENTE	-1.833% en 260.000 m														
KILOMETRAJE	30+300	30+305	30+310	30+315	30+320	30+325	30+330	30+335	30+340	30+345	30+350				

HOB CONSULTORES S.A.

HOB CONSULTORES S.A.



LEYENDA

- CERCO DE CONCRETO
- CERCO DE ADORE
- CERCO DE PIEDRA
- CERCO DE ALAMBRE
- CERCO DE MADERA
- LIMITE DE PROPIEDAD

LEYENDA

- CT= COTA TERRENO
- CS= COTA SUBRASANTE
- CC= COTA CORONA MURO
- CF= COTA FONDO MURO

Ministerio de Transportes y Comunicaciones
 Provias Nacional

Compañía Minas Buenaventura

HOB CONSULTORES S.A.
 Calle Agujada Blanca N° 100 - Lima 33 - PERU
 Telefono 715-8111 Fax: 715-8324 Email: hob@hobperu.com

Jefe Estudio: ING. CESAR GUEVARA
 Especialista: ING. AERLS DE LA ROSA TORO
 Revisión:
 Proceso y Ploteo: GER. ESTUDIOS-HOB

REVISIONES

N°	FECHA	DESCRIPCION

ESTUDIO DEFINITIVO DE LA REHABILITACION Y MEJORAMIENTO CARRETERA: HUANCVELICA - LIRCAY
 TRAMO: 1+550(Av. Los Chancas)-LIRCAY
 CONTRATO N° 7341-2012

MURO CONCRETO CICLOPEO
KM 30+305 - KM 30+345

FECHA: SEPTIEMBRE 2013
 ESCALA FORMATO A1: 1/2000 ESCALA FORMATO A3: 1/4000
7341-12-0A-25a