



PLANTA  
ESC.: 1/125

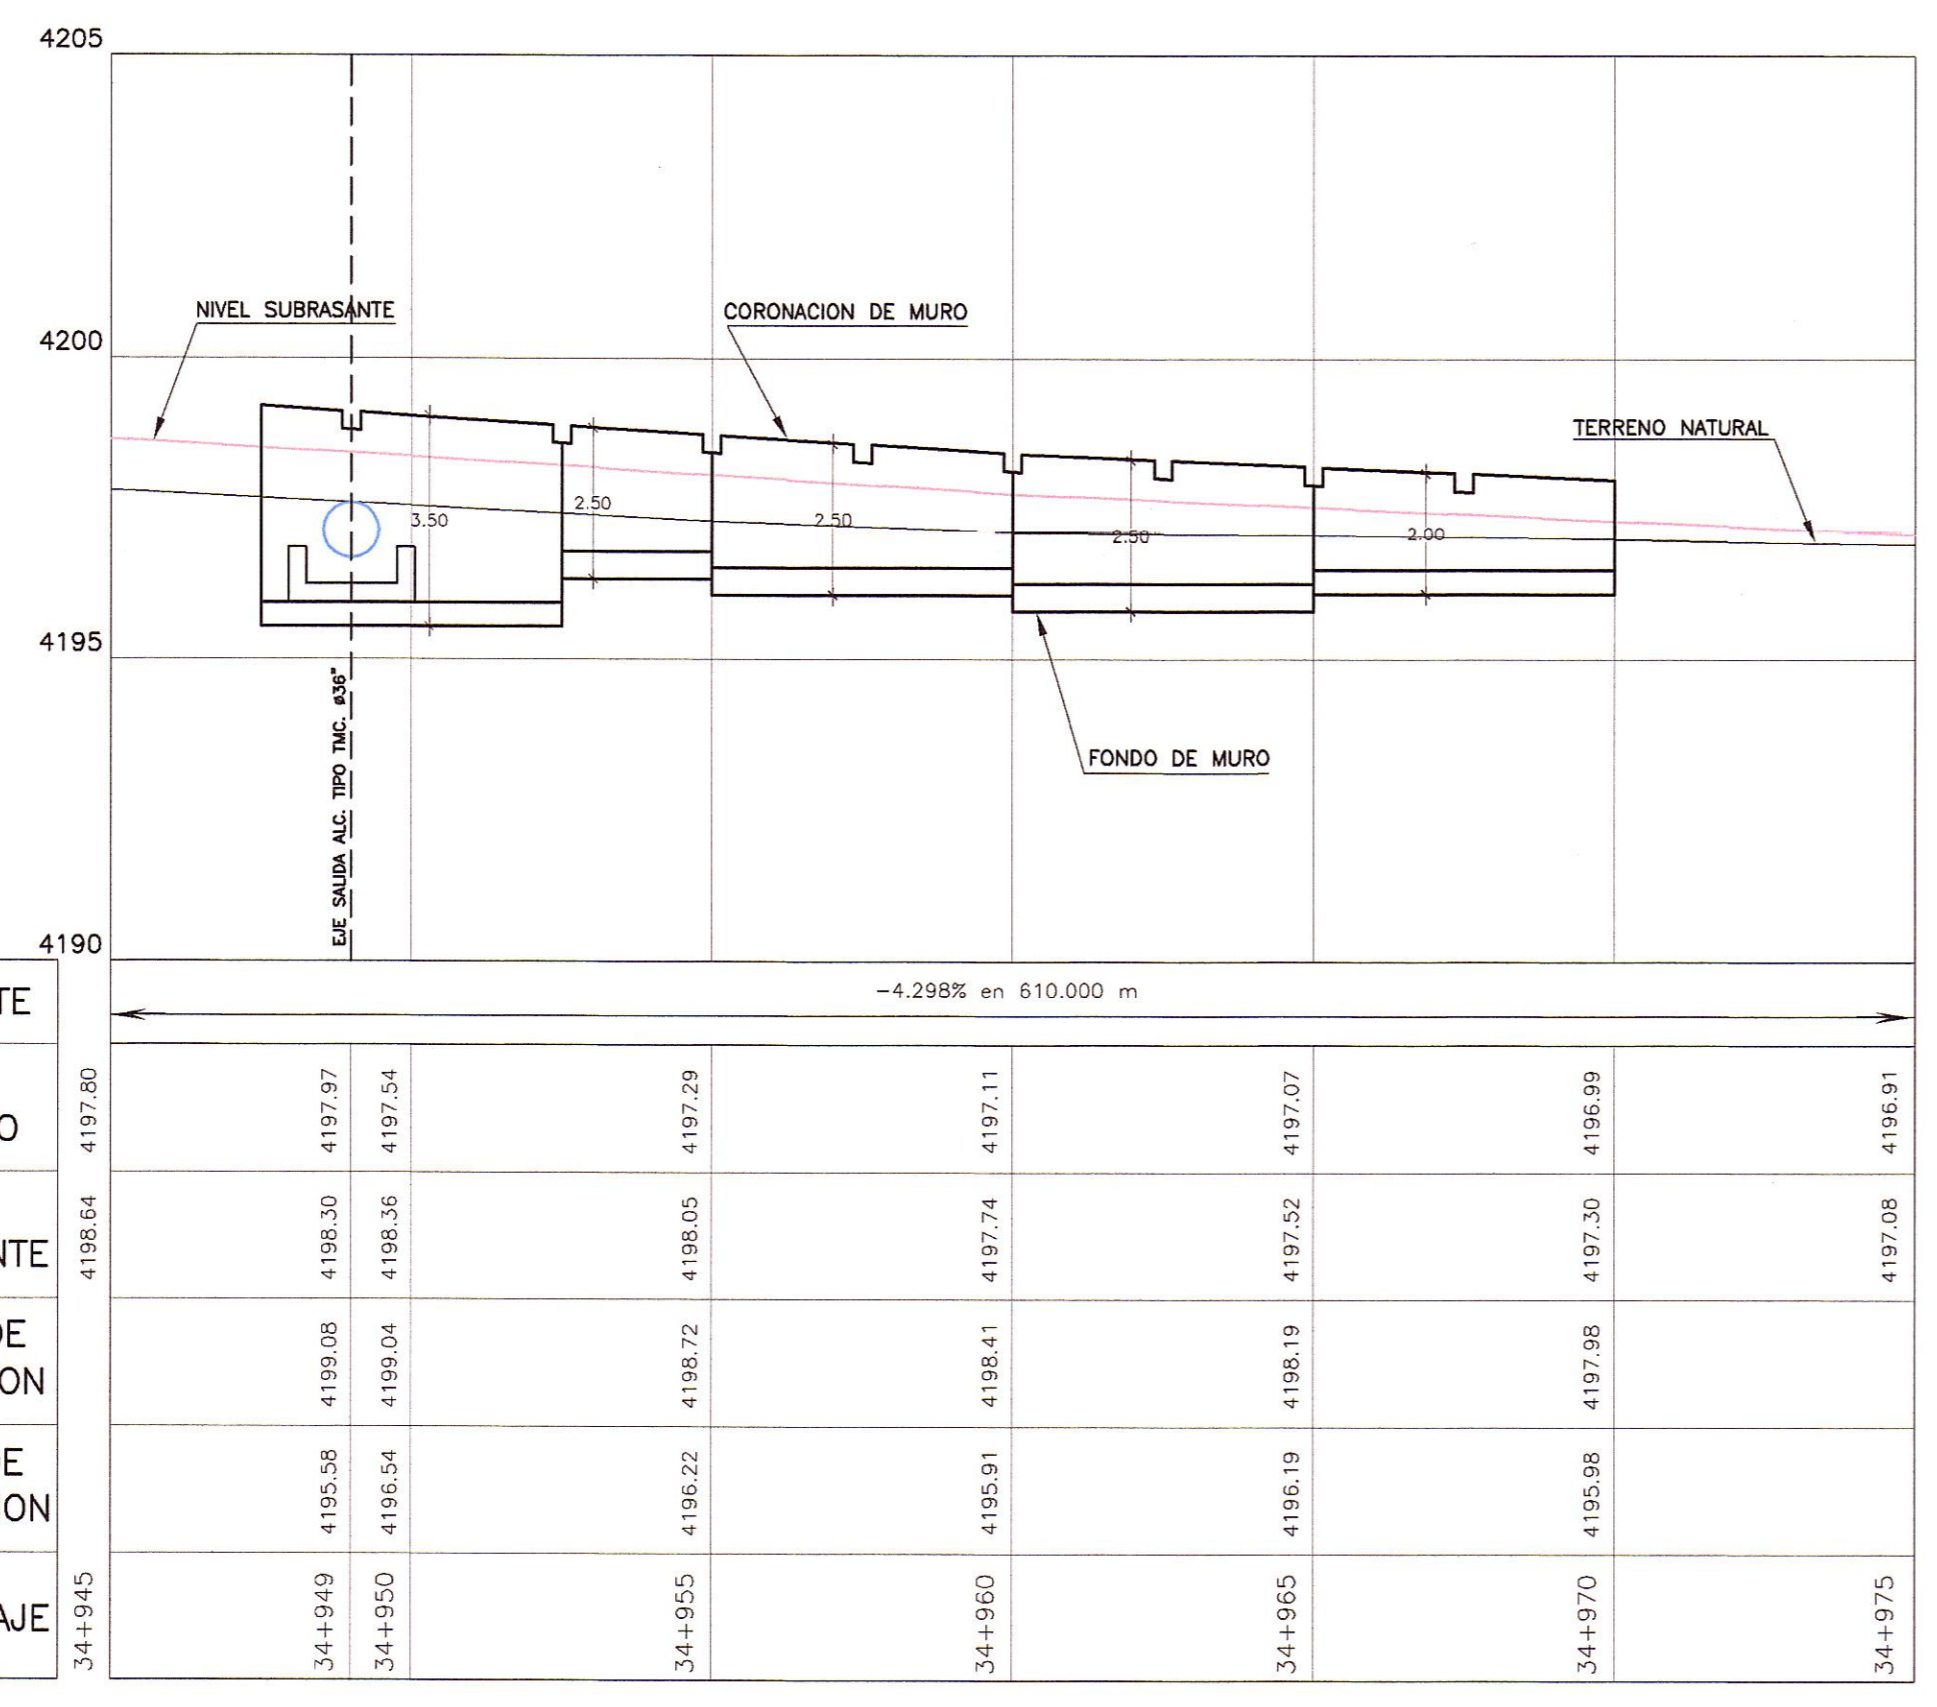

PENDIENTE	-4.298% en 610.000 m									

PERFIL LONGITUDINAL  
ESC.: H=1/125  
V=1/125

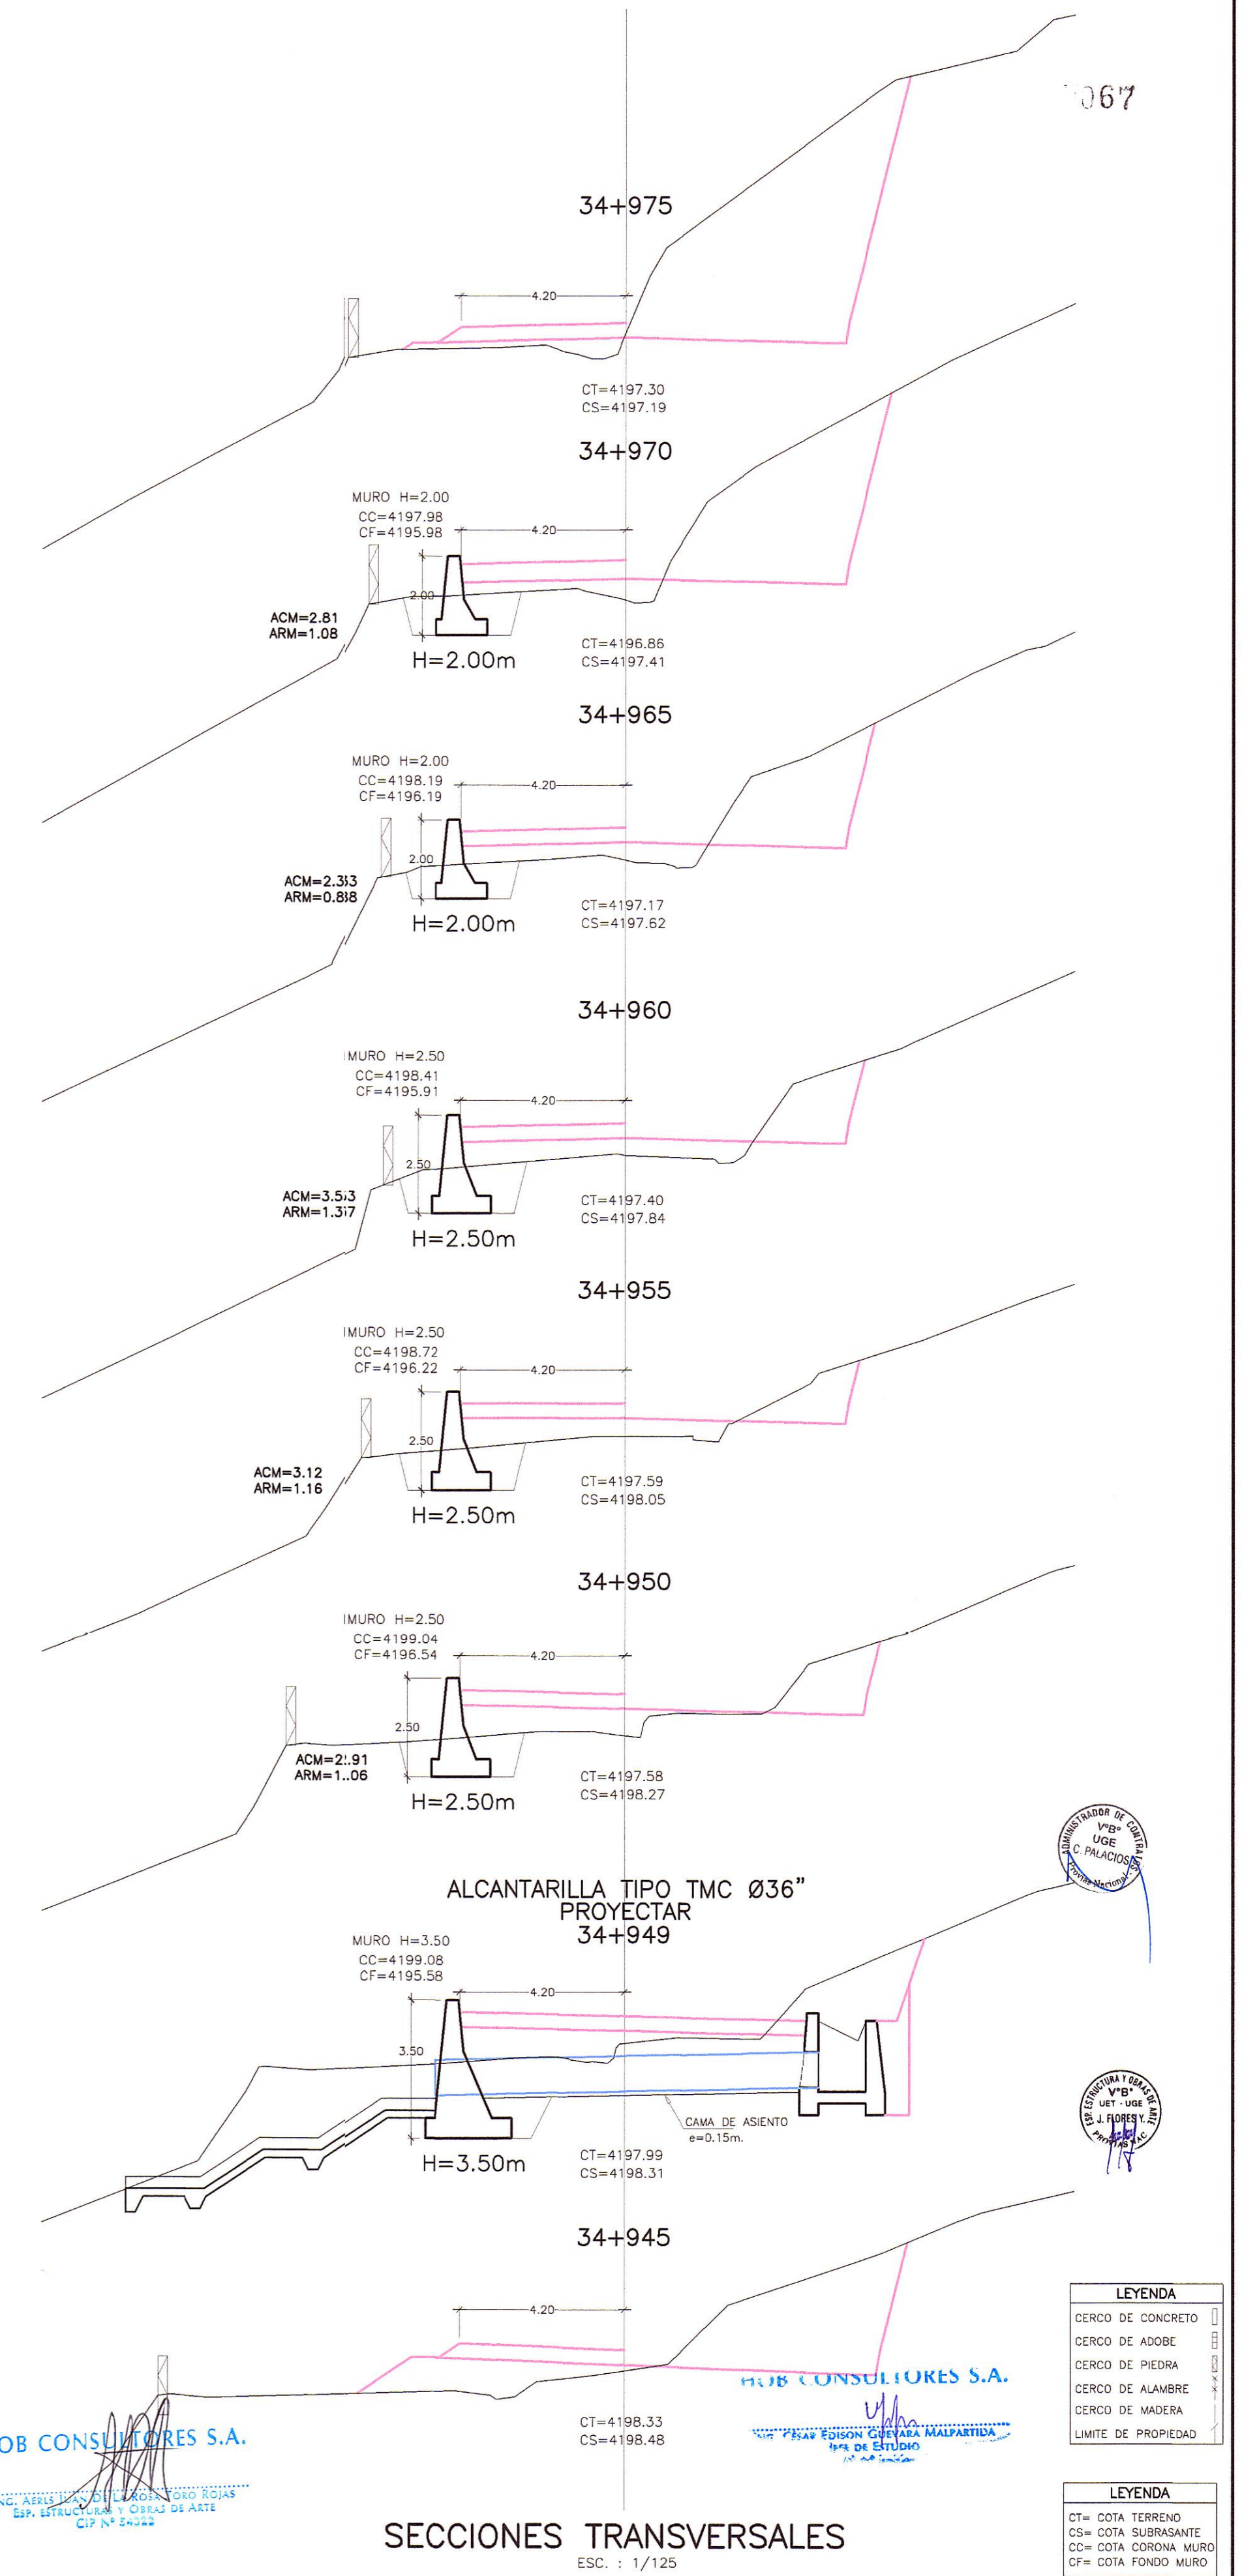

HOB CONSULTORES S.A.  

- LEYENDA
- CERCO DE CONCRETO
  - CERCO DE ADOS
  - CERCO DE PIEDRA
  - CERCO DE ALAMBRA
  - CERCO DE MADERA
  - LIMITE DE PROPIEDAD

- LEYENDA
- CT= COTA TERRENO
  - CS= COTA SUBRASANTE
  - CC= COTA CORONACION MURO
  - CF= COTA FONDO MURO

SECCIONES TRANSVERSALES  
ESC.: 1/125

PERU Ministerio de Transportes y Comunicaciones Provias Nacional


HOB CONSULTORES S.A.  
CALLE ADOXA BLANCA N° 102 - LIMA 33 - PERU  
TELÉFONO 715-8111 FAX: 715-8324  
Email: hob@hobperu.com

Jefe Estudio: ING. CESAR GUEVARA  
Especialista:  
Revisión:  
Proceso y Ploteo: GER. ESTUDIOS-HOB

REVISIONES

N°	FECHA	DESCRIPCION

ESTUDIO DEFINITIVO DE LA REHABILITACION Y MEJORAMIENTO CARRETERA: HUANCAVELICA - LIRCAY  
TRAMO: 1+550(Av. Los Chancas)-LIRCAY  
CONTRATO N° 7341-2012

MURO CONCRETO CICLOPEO  
KM 34+947.5 - KM 34+970

FECHA: SEPTIEMBRE 2013  
ESCALA FORMATO A1: 1/2000  
ESCALA FORMATO A3: 1/4000  
7341-12-OA-30