



PLANTA  
ESC. : 1/125

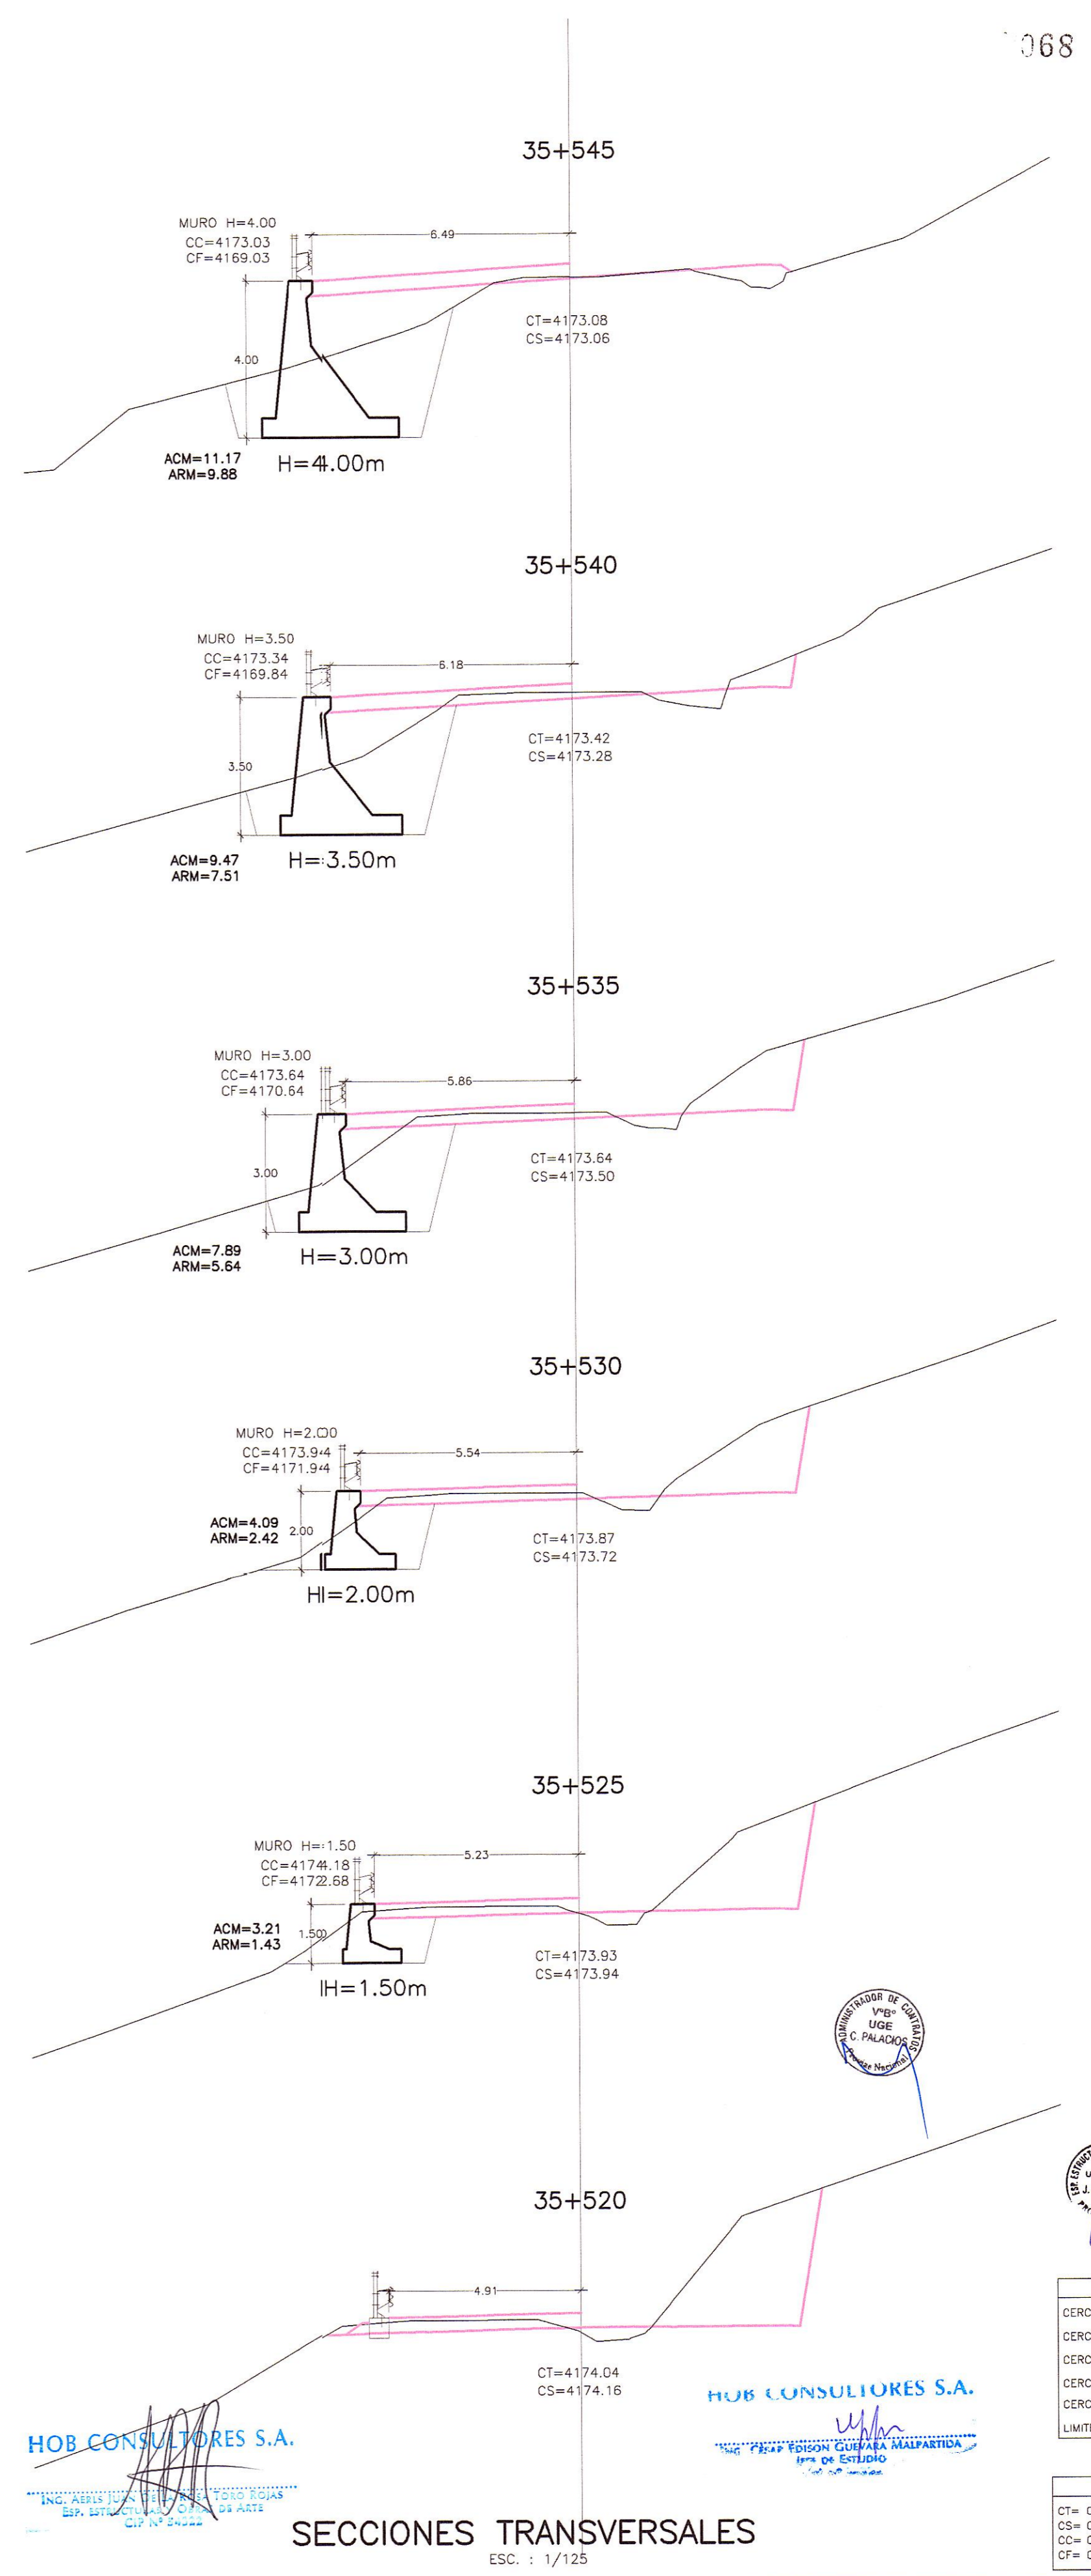

SECCIONES TRANSVERSALES  
ESC. : 1/125

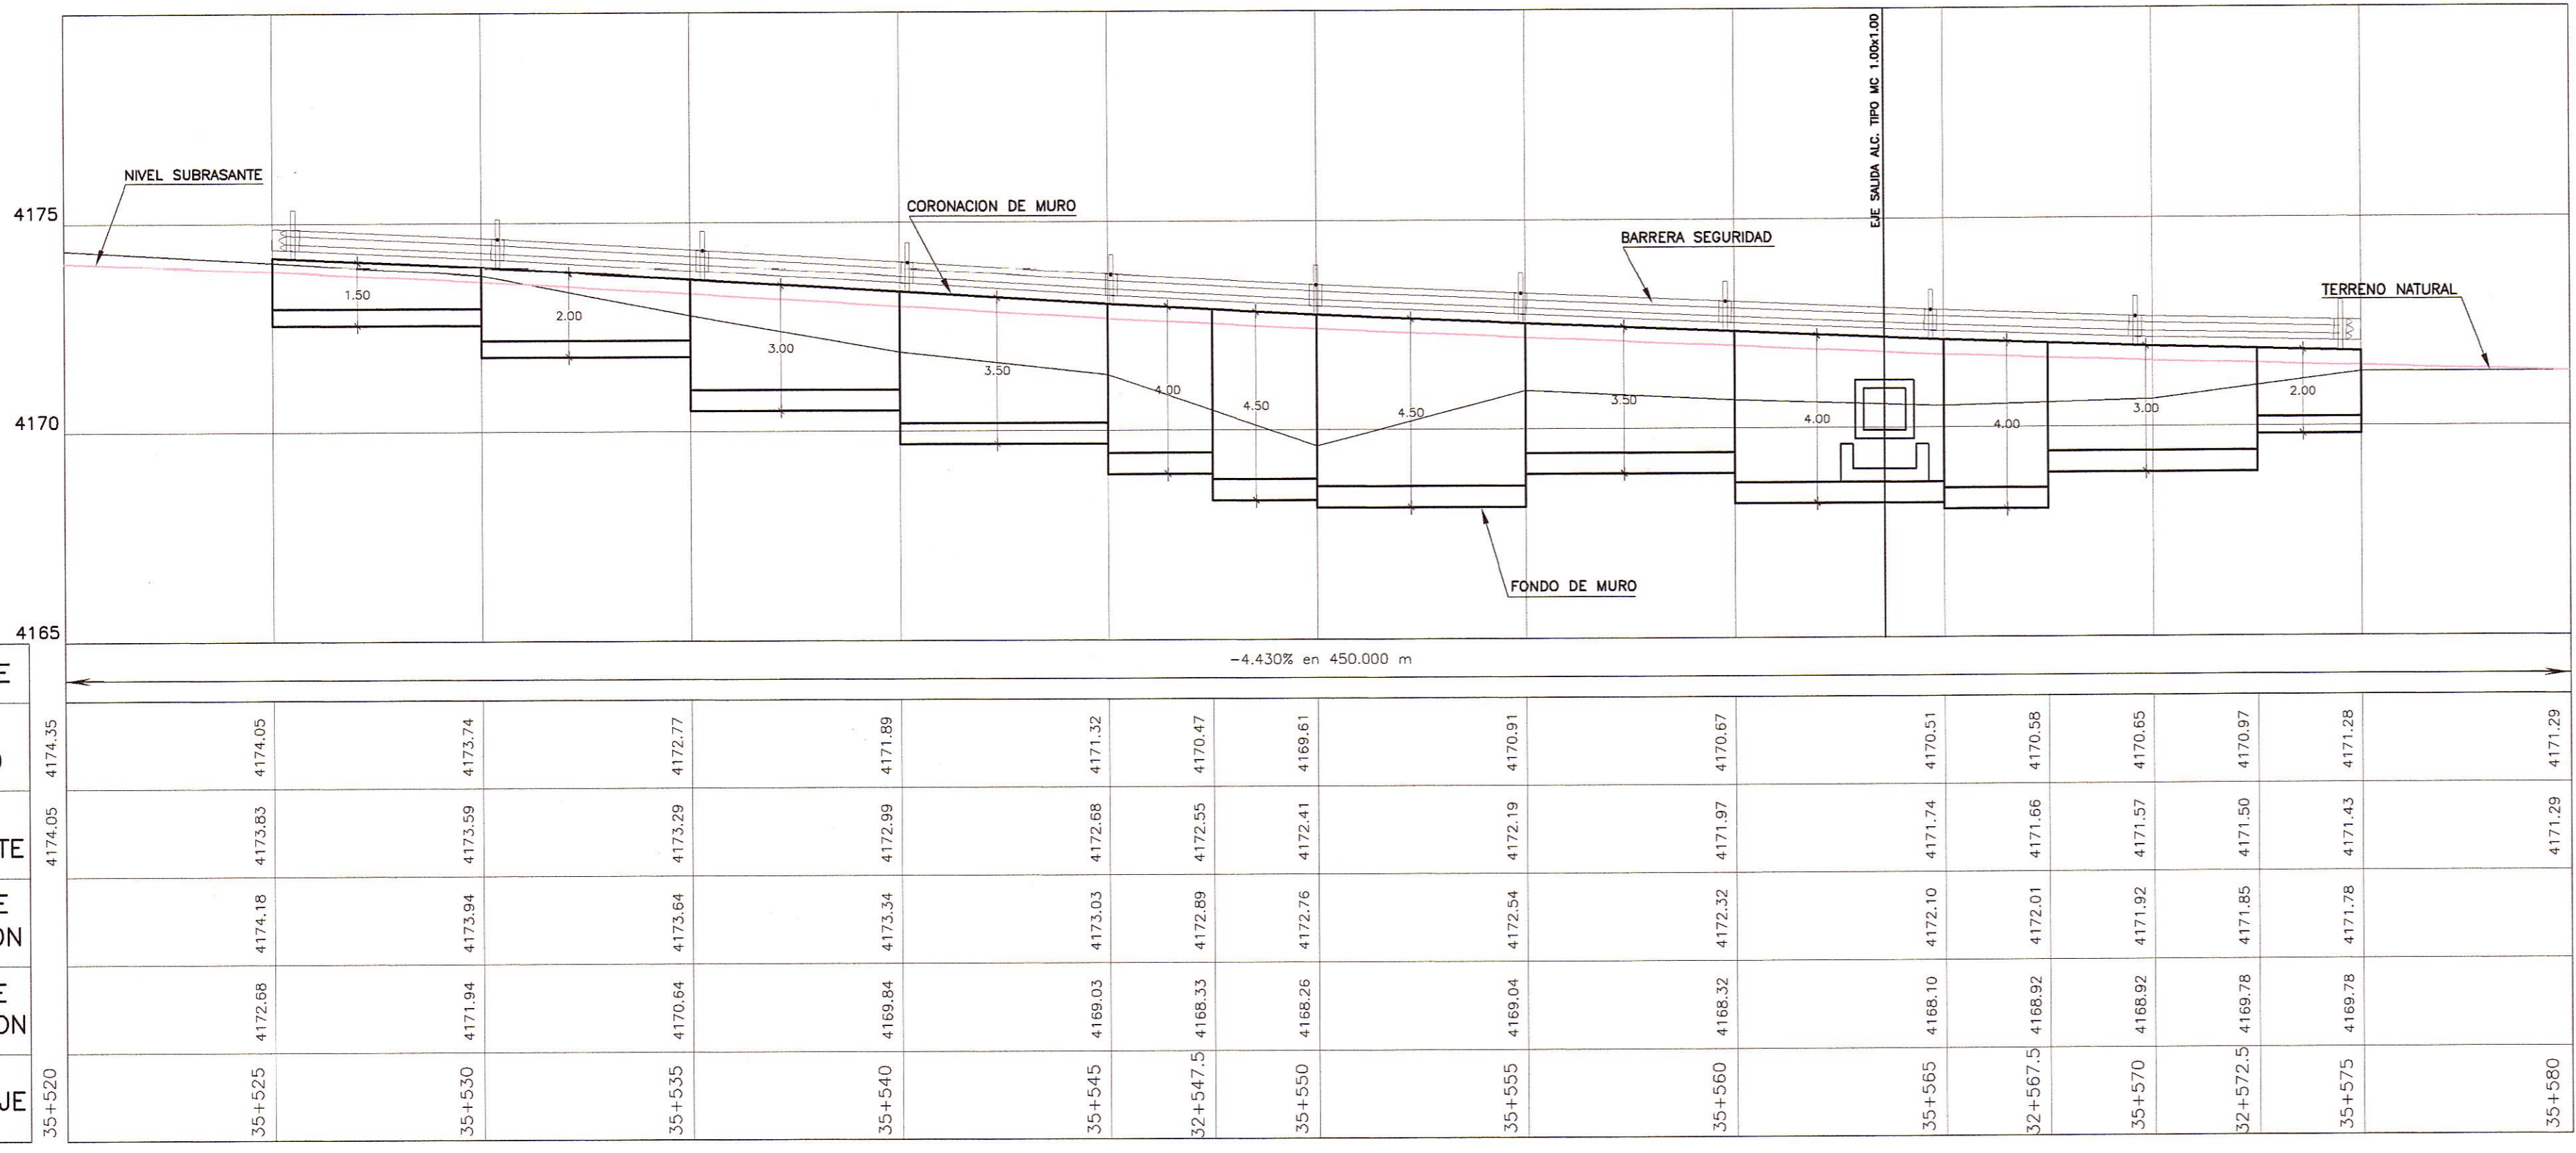

PERFIL LONGITUDINAL  
ESC. : H=1/125  
V=1/125

PENDIENTE	-4.430% en 450.000 m															
KILOMETRAJE	35+520	35+525	35+530	35+535	35+540	35+545	32+547.5	35+550	35+555	35+560	35+565	32+567.5	35+570	32+572.5	35+575	35+580

HOB CONSULTORES S.A.  
ING. AERILS DE LA ROSA TORO  
E.S. PALADINO

HOB CONSULTORES S.A.  
ING. AERILS DE LA ROSA TORO  
E.S. PALADINO

LEYENDA  
CERCO DE CONCRETO  
CERCO DE ADOBE  
CERCO DE PIEDRA  
CERCO DE ALAMBRE  
CERCO DE MADERA  
LIMITE DE PROPIEDAD

LEYENDA  
CT= COTA TERRENO  
CS= COTA SUBRASANTE  
CC= COTA CORONACION MURO  
CF= COTA FONDO MURO

Ministerio de Transportes y Comunicaciones  
Provias Nacional

Compañía Minas Buena Ventura

HOB CONSULTORES S.A.  
CALLE AGUADA BLANCA N° 102 - LIMA 33 - PERU  
TELÉFONO 715-8111 FAX: 715-8324  
Email: hob@hobperu.com

Jefe Estudio: ING. CESAR GUEVARA  
Especialista: ING. AERILS DE LA ROSA TORO  
Revisión:  
Proceso y Ploteo: GER. ESTUDIOS-HOB

Aprobación:

REVISIONES		
N°	FECHA	DESCRIPCION

ESTUDIO DEFINITIVO DE LA REHABILITACION Y MEJORAMIENTO CARRETERA: HUANCAMELICA - LIRCAY  
TRAMO: 1+550(Av. Los Chancas)-LIRCAY  
CONTRATO N° 7341-2012

MURO CONCRETO CICLOPEO  
KM 35+525 - KM 35+575

FECHA: SEPTIEMBRE 2013  
ESCALA FORMATO A1: 1/2000  
ESCALA FORMATO A3: 1/4000  
7341-12-0A-31a