



PLANTA  
ESC.: 1/125

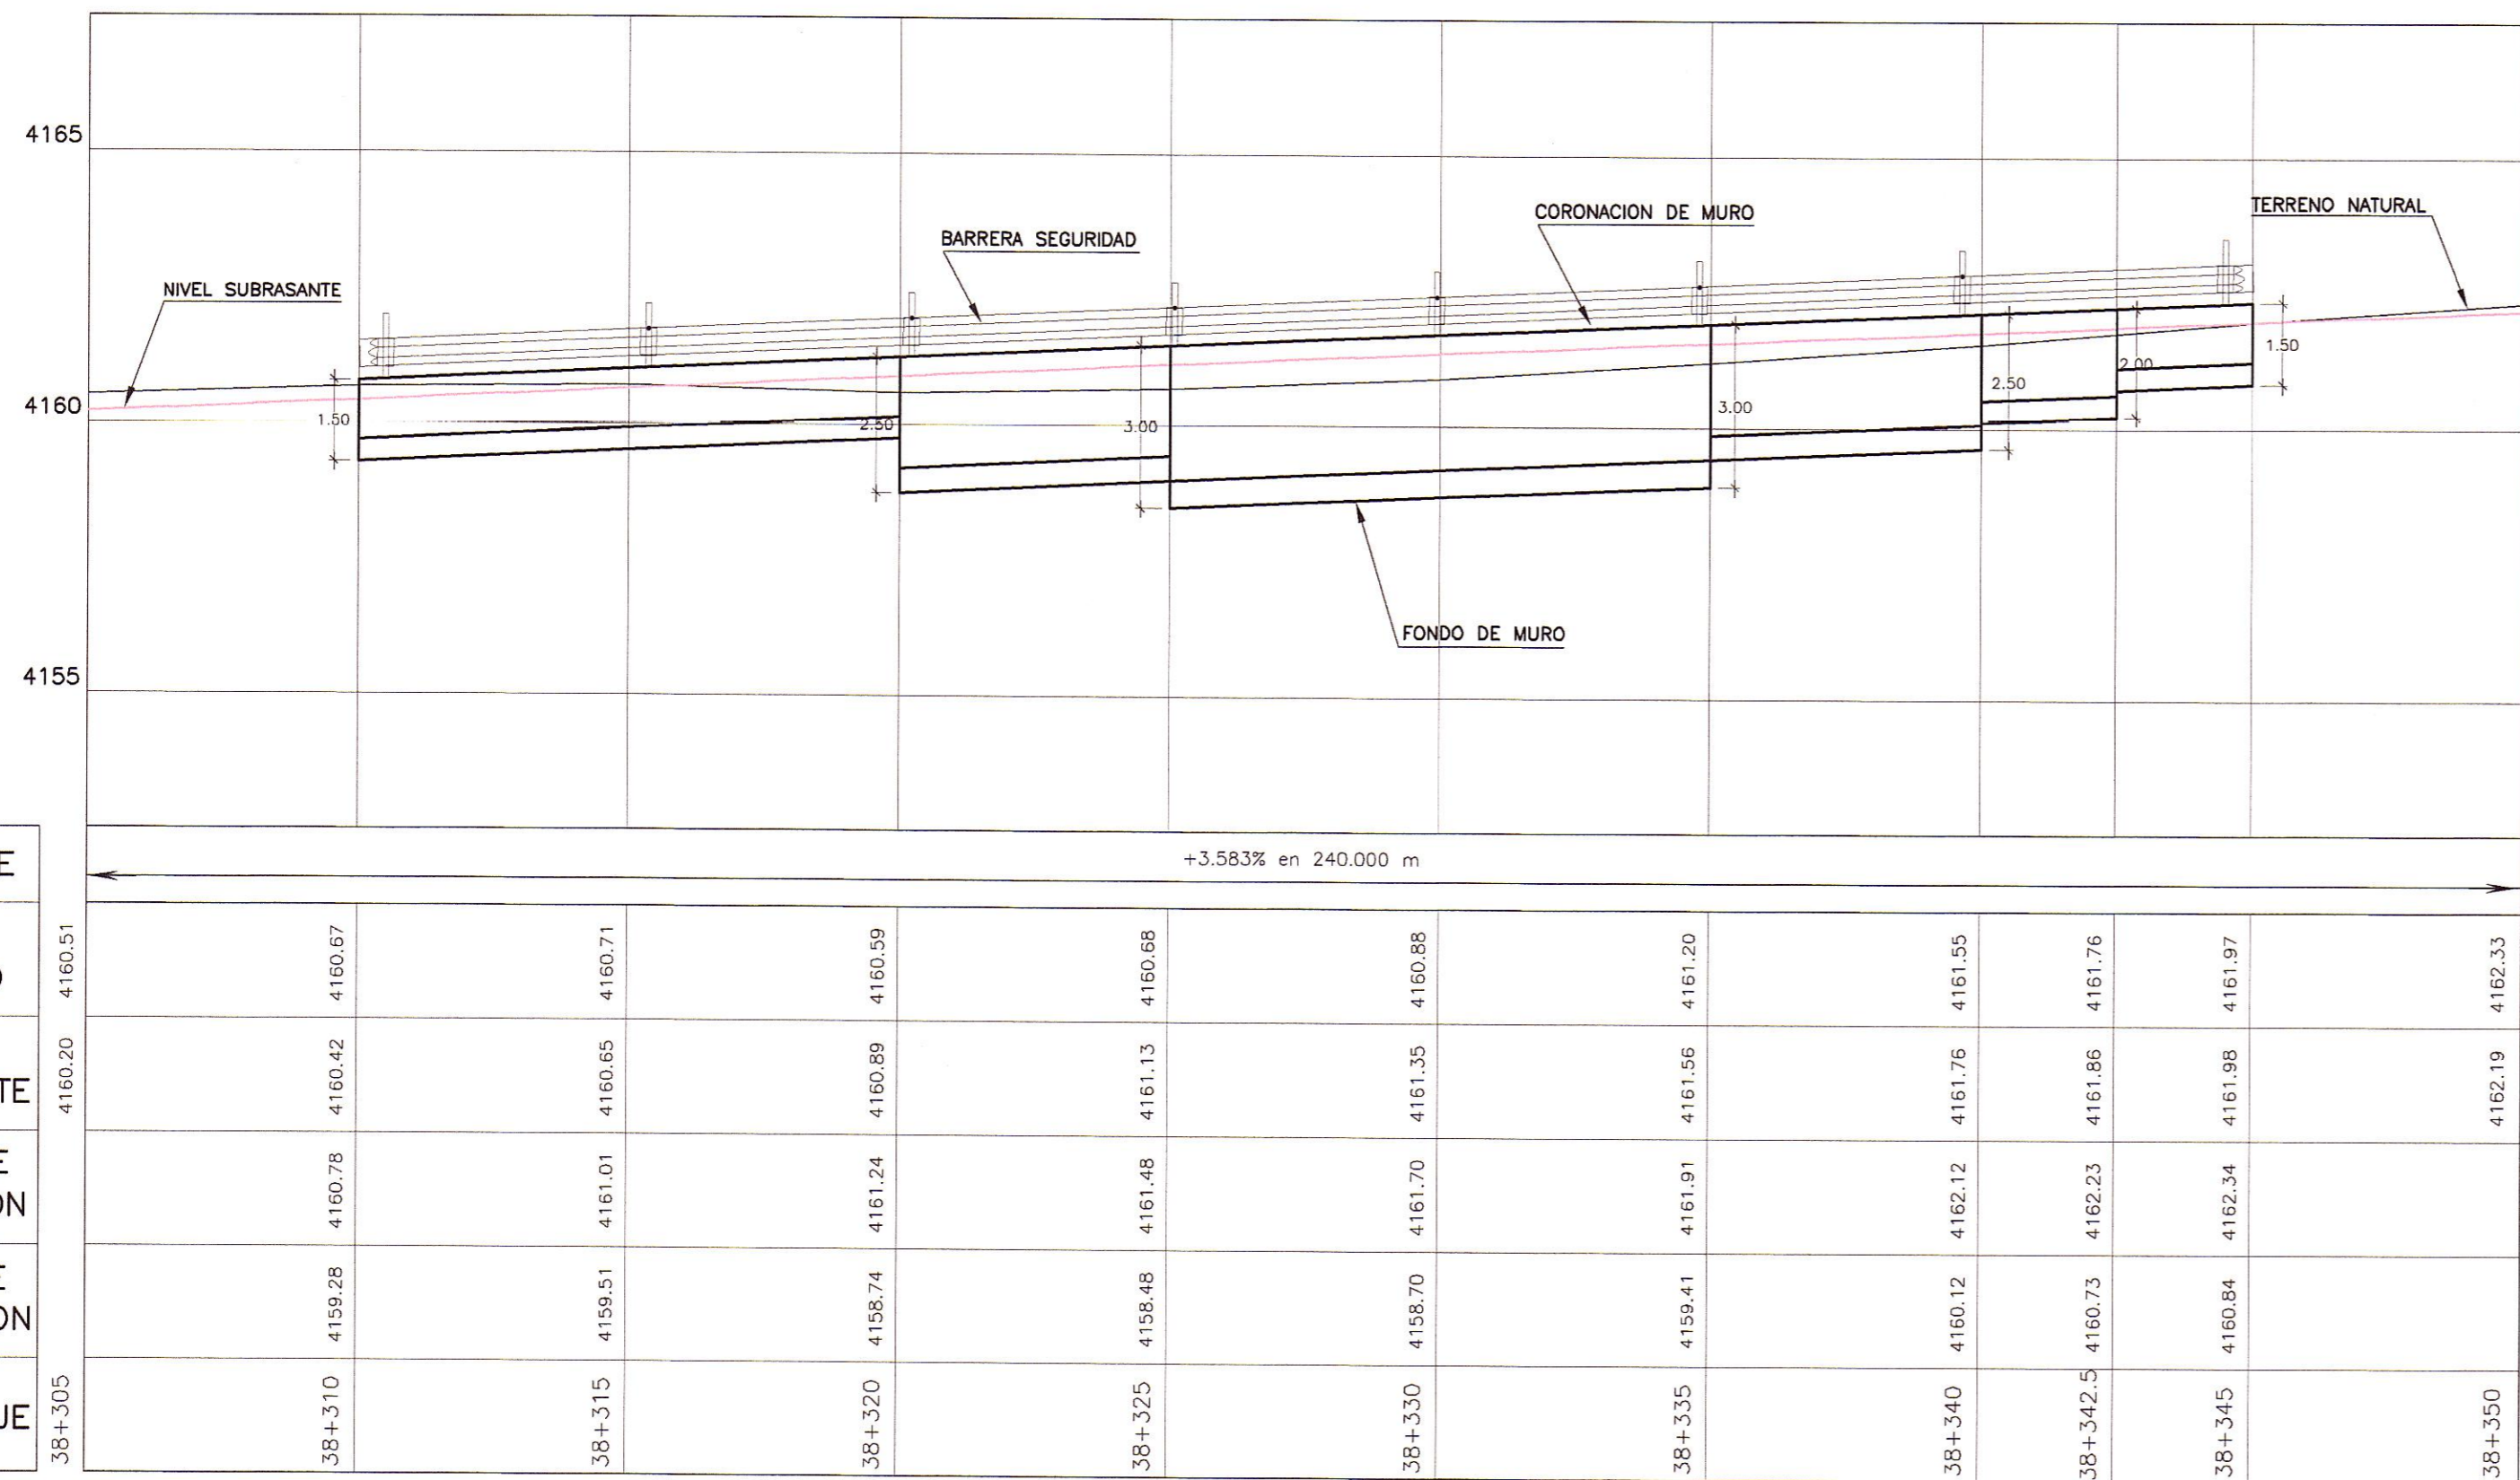

PENDIENTE	+3.583% en 240.000 m									
KILOMETRAJE	38+305	38+310	38+315	38+320	38+325	38+330	38+335	38+340	38+345	38+350

PERFIL LONGITUDINAL

ESC.: H=1/125  
V=1/125

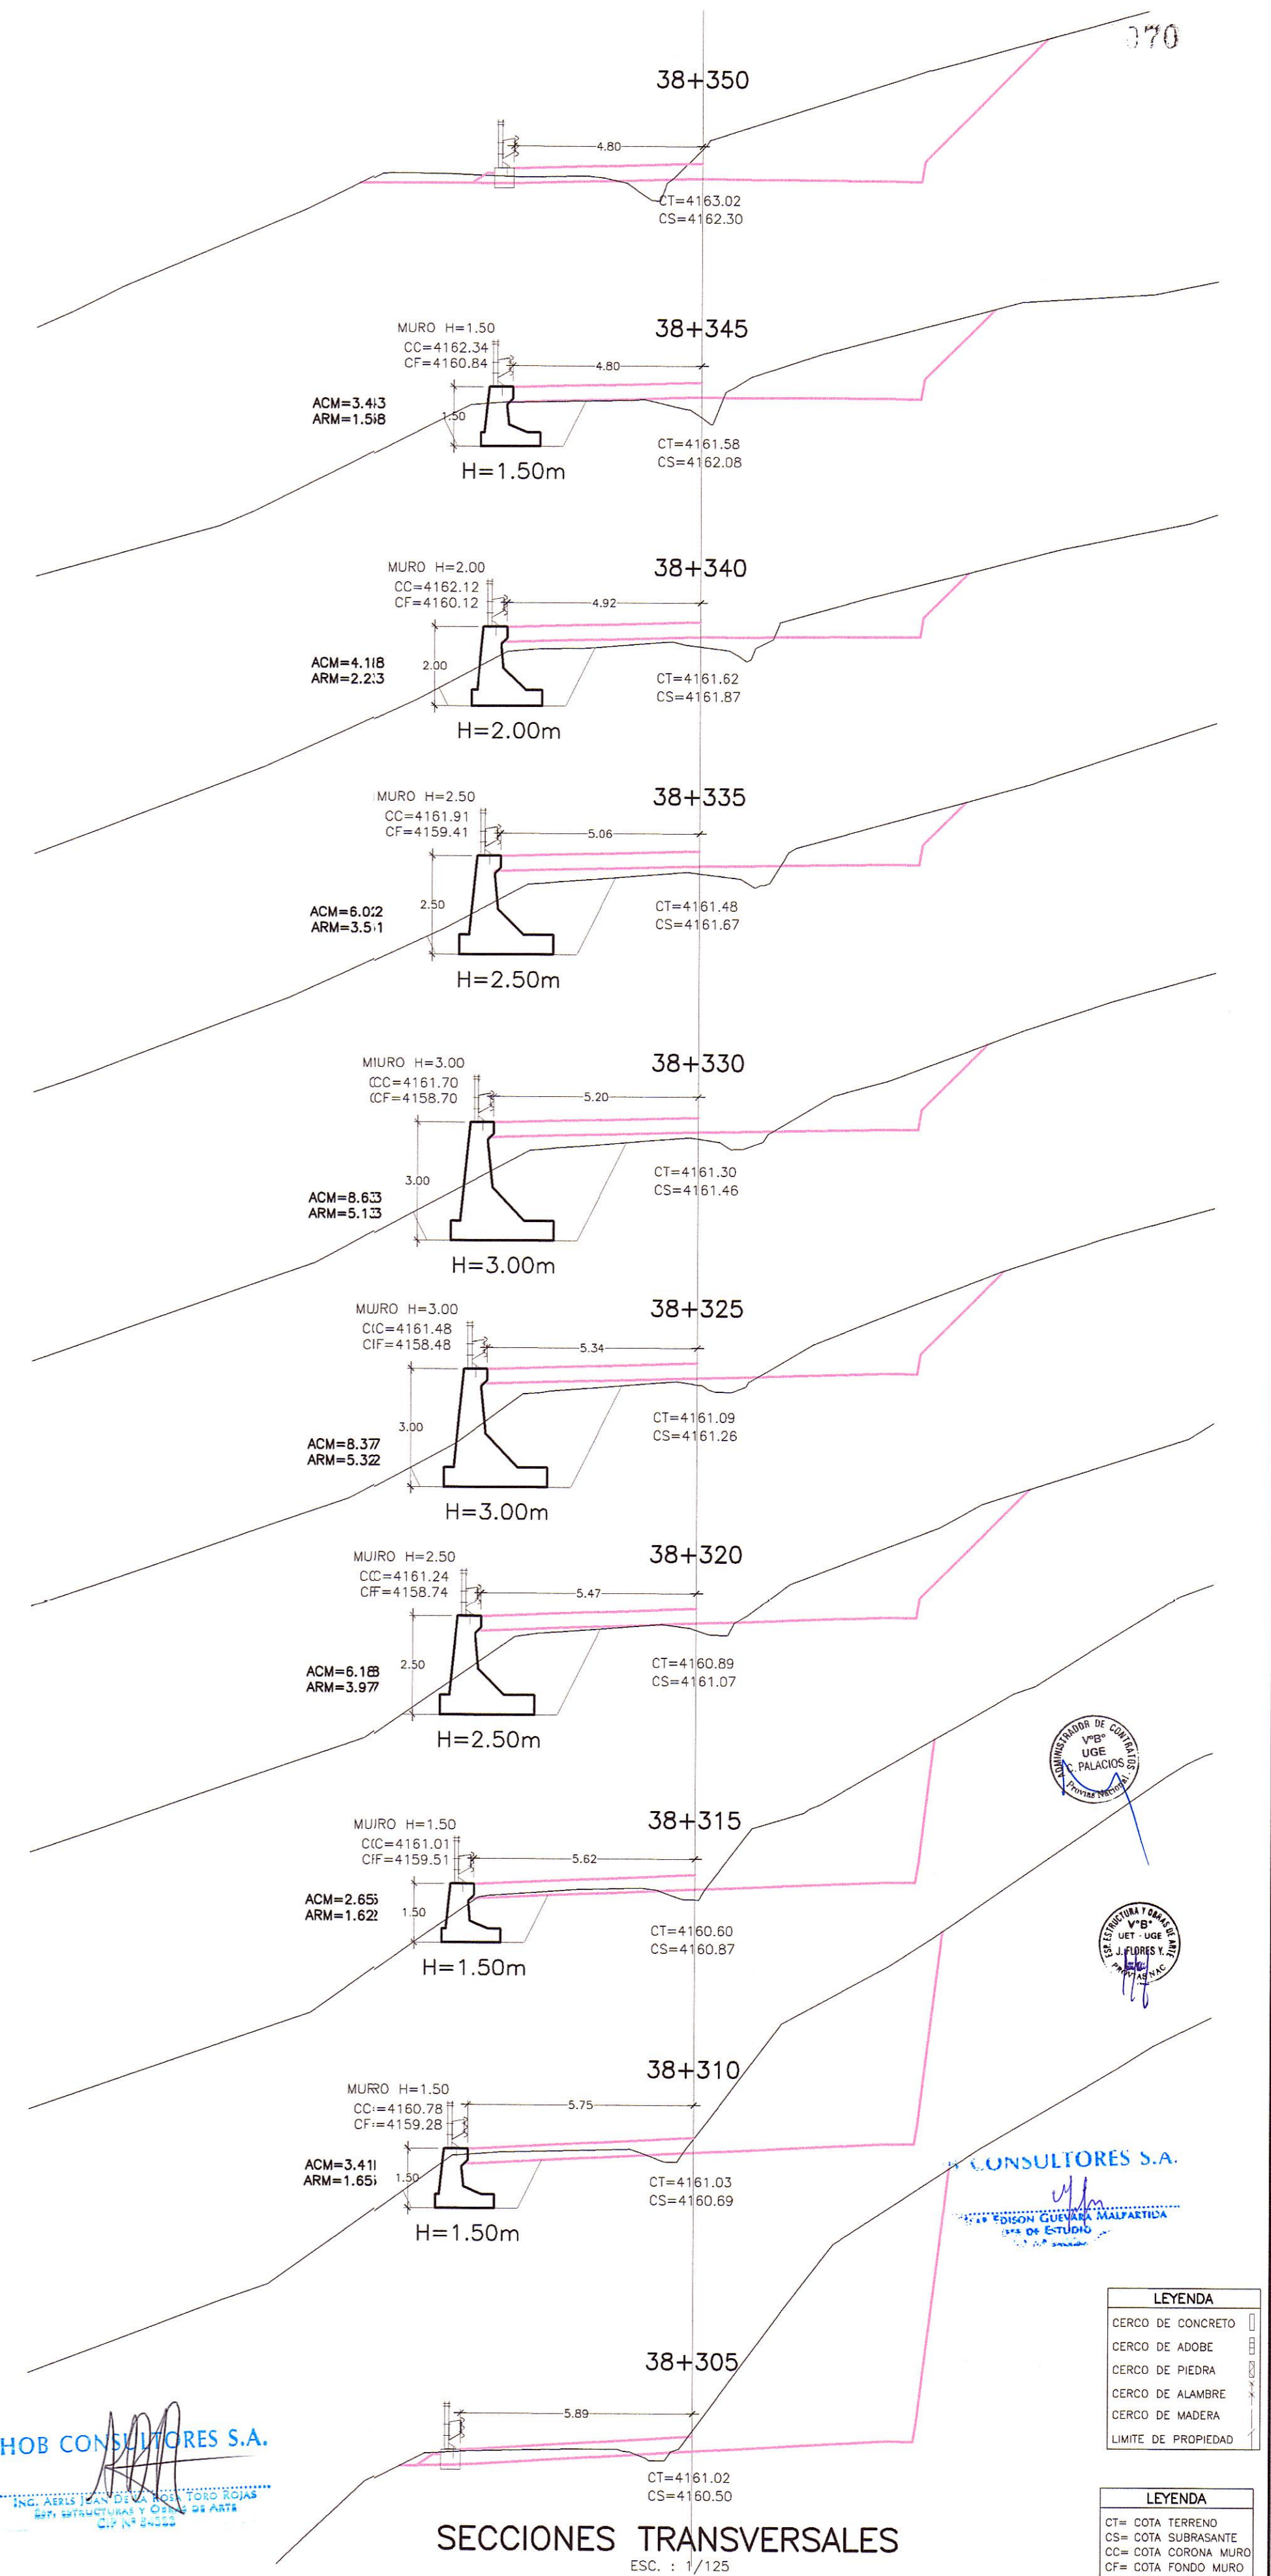

SECCIONES TRANSVERSALES

ESC.: 1/125

LEYENDA

- CERDO DE CONCRETO
- CERDO DE ADOBE
- CERDO DE PIEDRA
- CERDO DE ALAMBRE
- CERDO DE MADERA
- LIMITE DE PROPIEDAD

LEYENDA

- CT= COTA TERRENO
- CS= COTA SUBRASANTE
- CC= COTA CORONA MURO
- CF= COTA FONDO MURO

Ministerio de Transportes y Comunicaciones  
 Provias Nacional

HOB CONSULTORES S.A.  
 Calle Arica Blanca N° 105 - LIMA 33 - PERU  
 TELEFONO 715-8111 FAX: 715-8324  
 Email: hob@hobo.com

Jefe Estudio: ING. CESAR GUEVARA  
 Especialista:  
 Revisado:  
 Proceso y Ploteo: GER. ESTUDIOS-HOB

REVISIONES		
N°	FECHA	DESCRIPCION

ESTUDIO DEFINITIVO DE LA REHABILITACION Y MEJORAMIENTO CARRETERA: HUANCAVELICA - LIRCAY  
 TRAMO: 1+550(Av. Los Chancas)-LIRCAY  
 CONTRATO N° 7341-2012

**MURO CONCRETO CICLOPEO**  
**KM 38+310 - KM 38+345**

FECHA: SEPTIEMBRE 2013  
 ESCALA FORMATO A1: 1/2000  
 ESCALA FORMATO A3: 1/4000  
**7341-12-OA-32**