



PLANTA
ESC.: 1/125

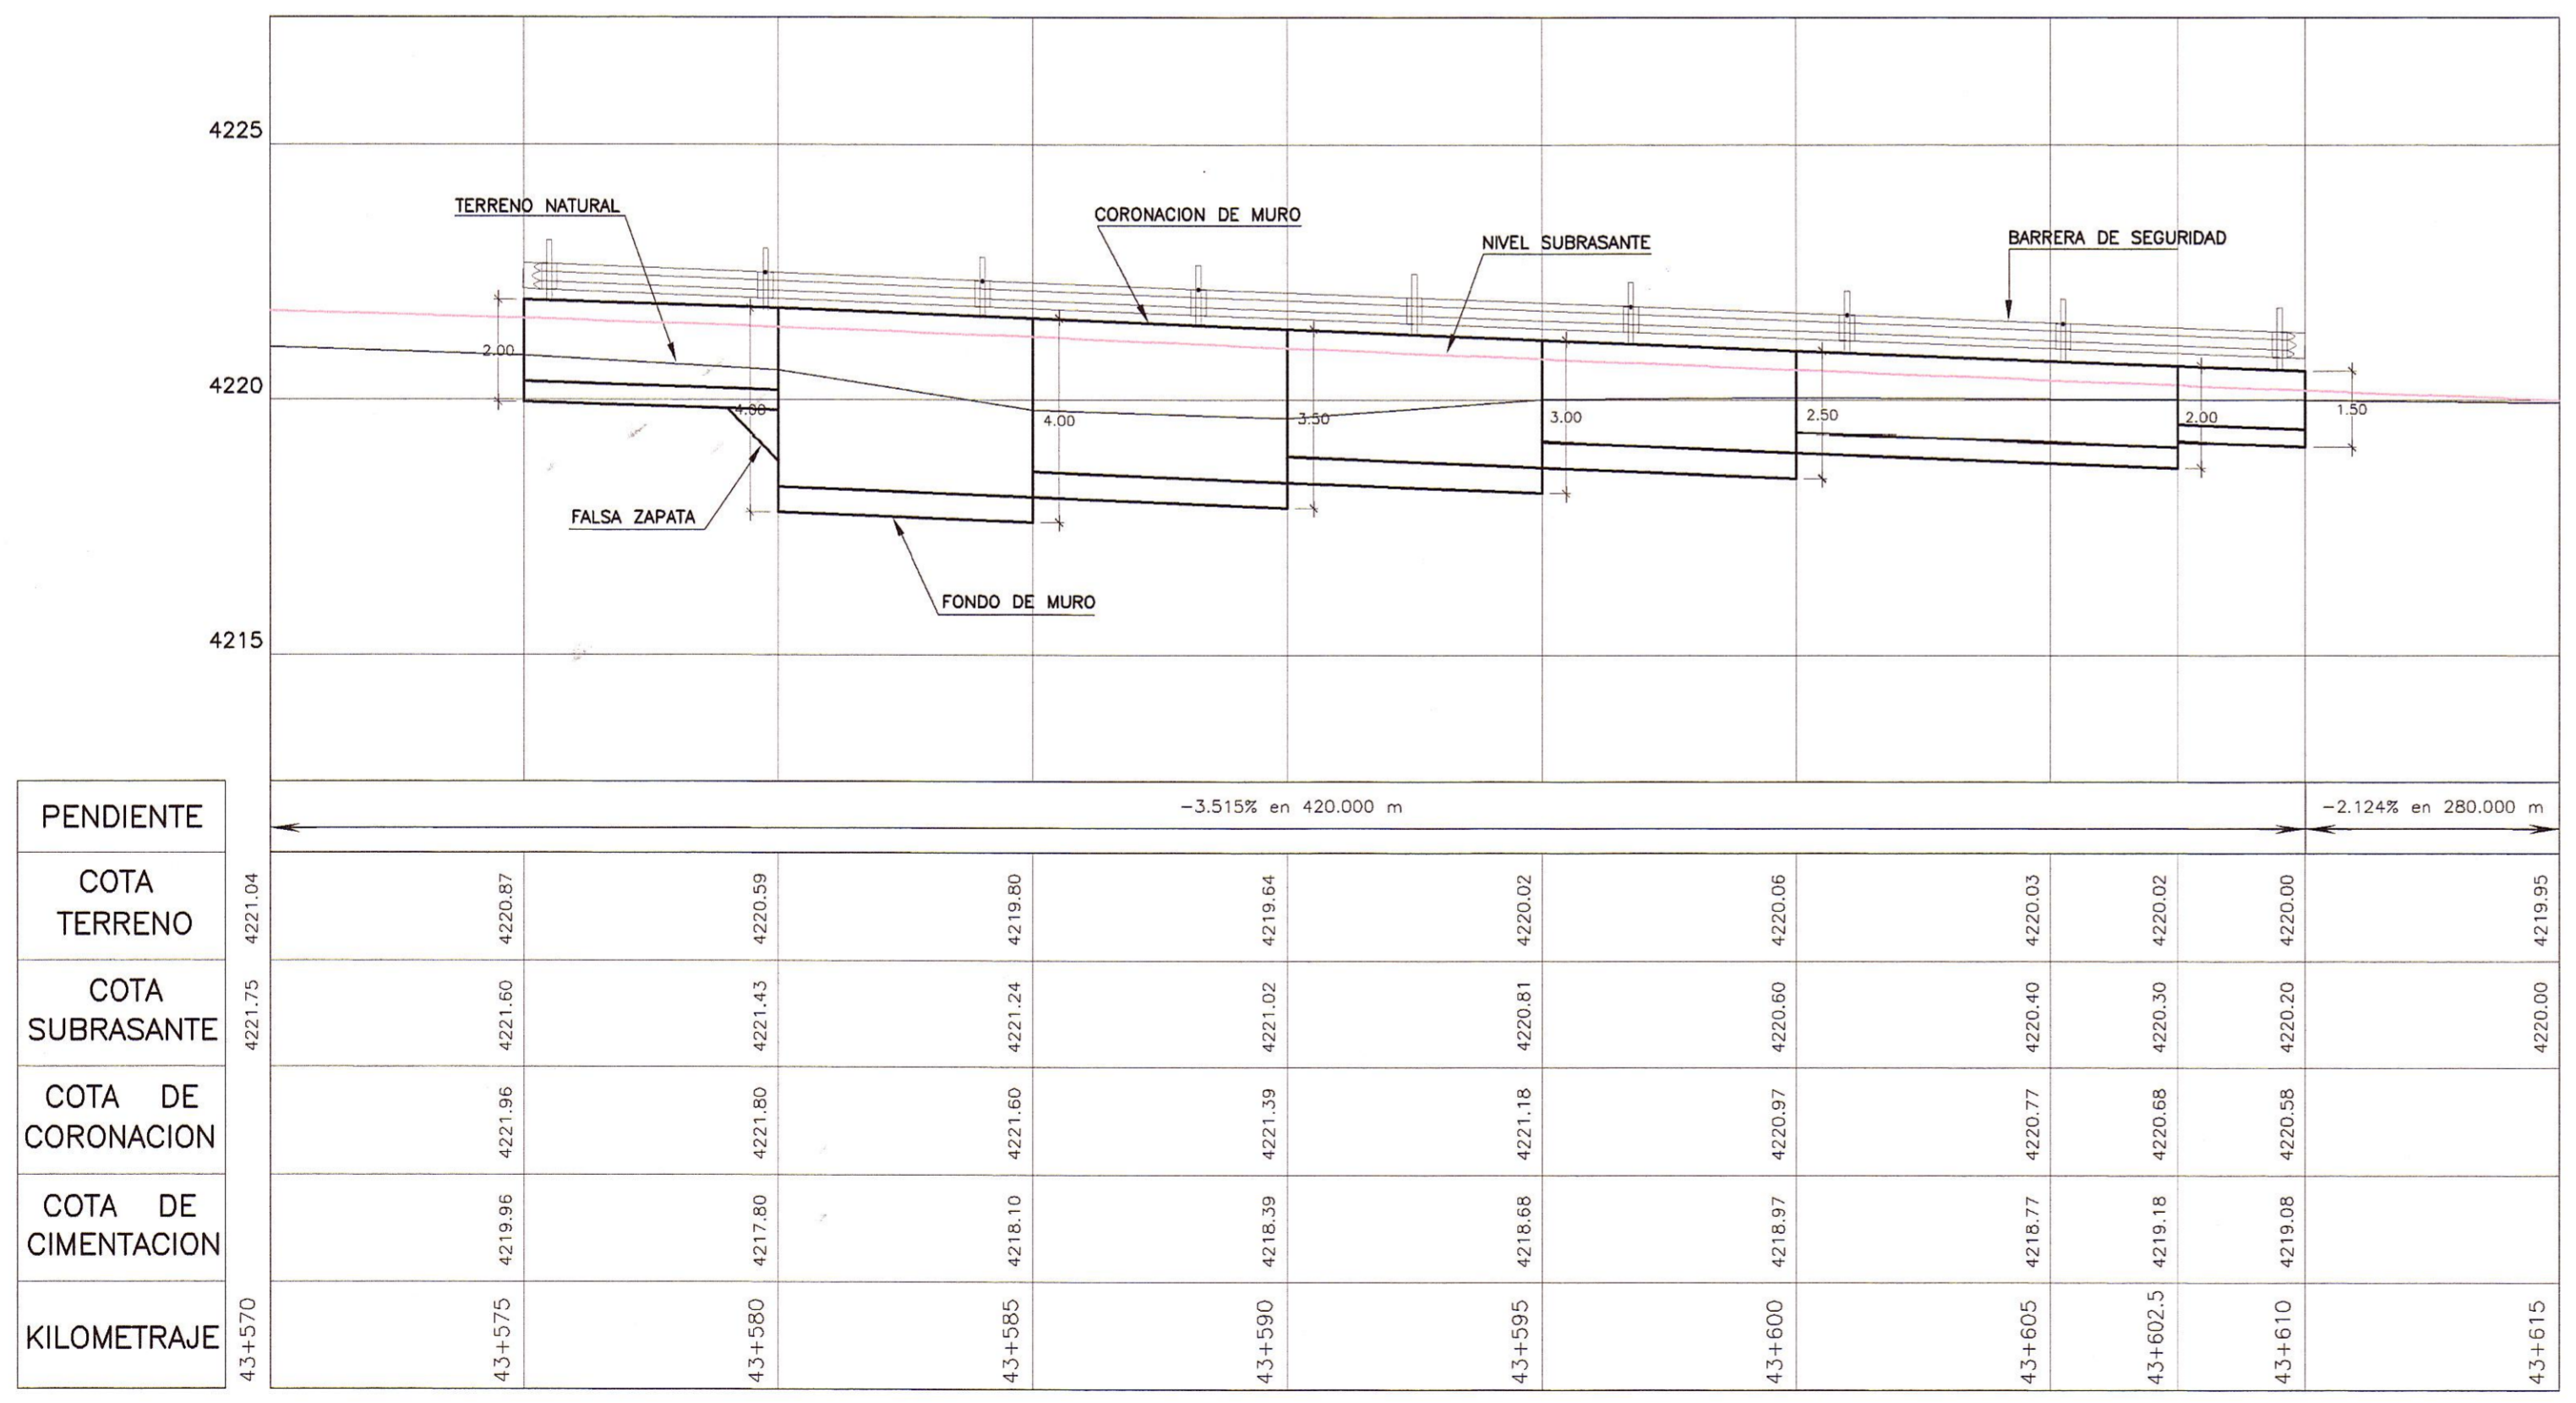

PERFIL LONGITUDINAL
ESC.: H=1/125
V=1/125

PENDIENTE	-3.515% en 420.000 m										-2.124% en 280.000 m		
KILOMETRAJE	43+570	43+575	43+580	43+585	43+590	43+595	43+600	43+605	43+610	43+615			

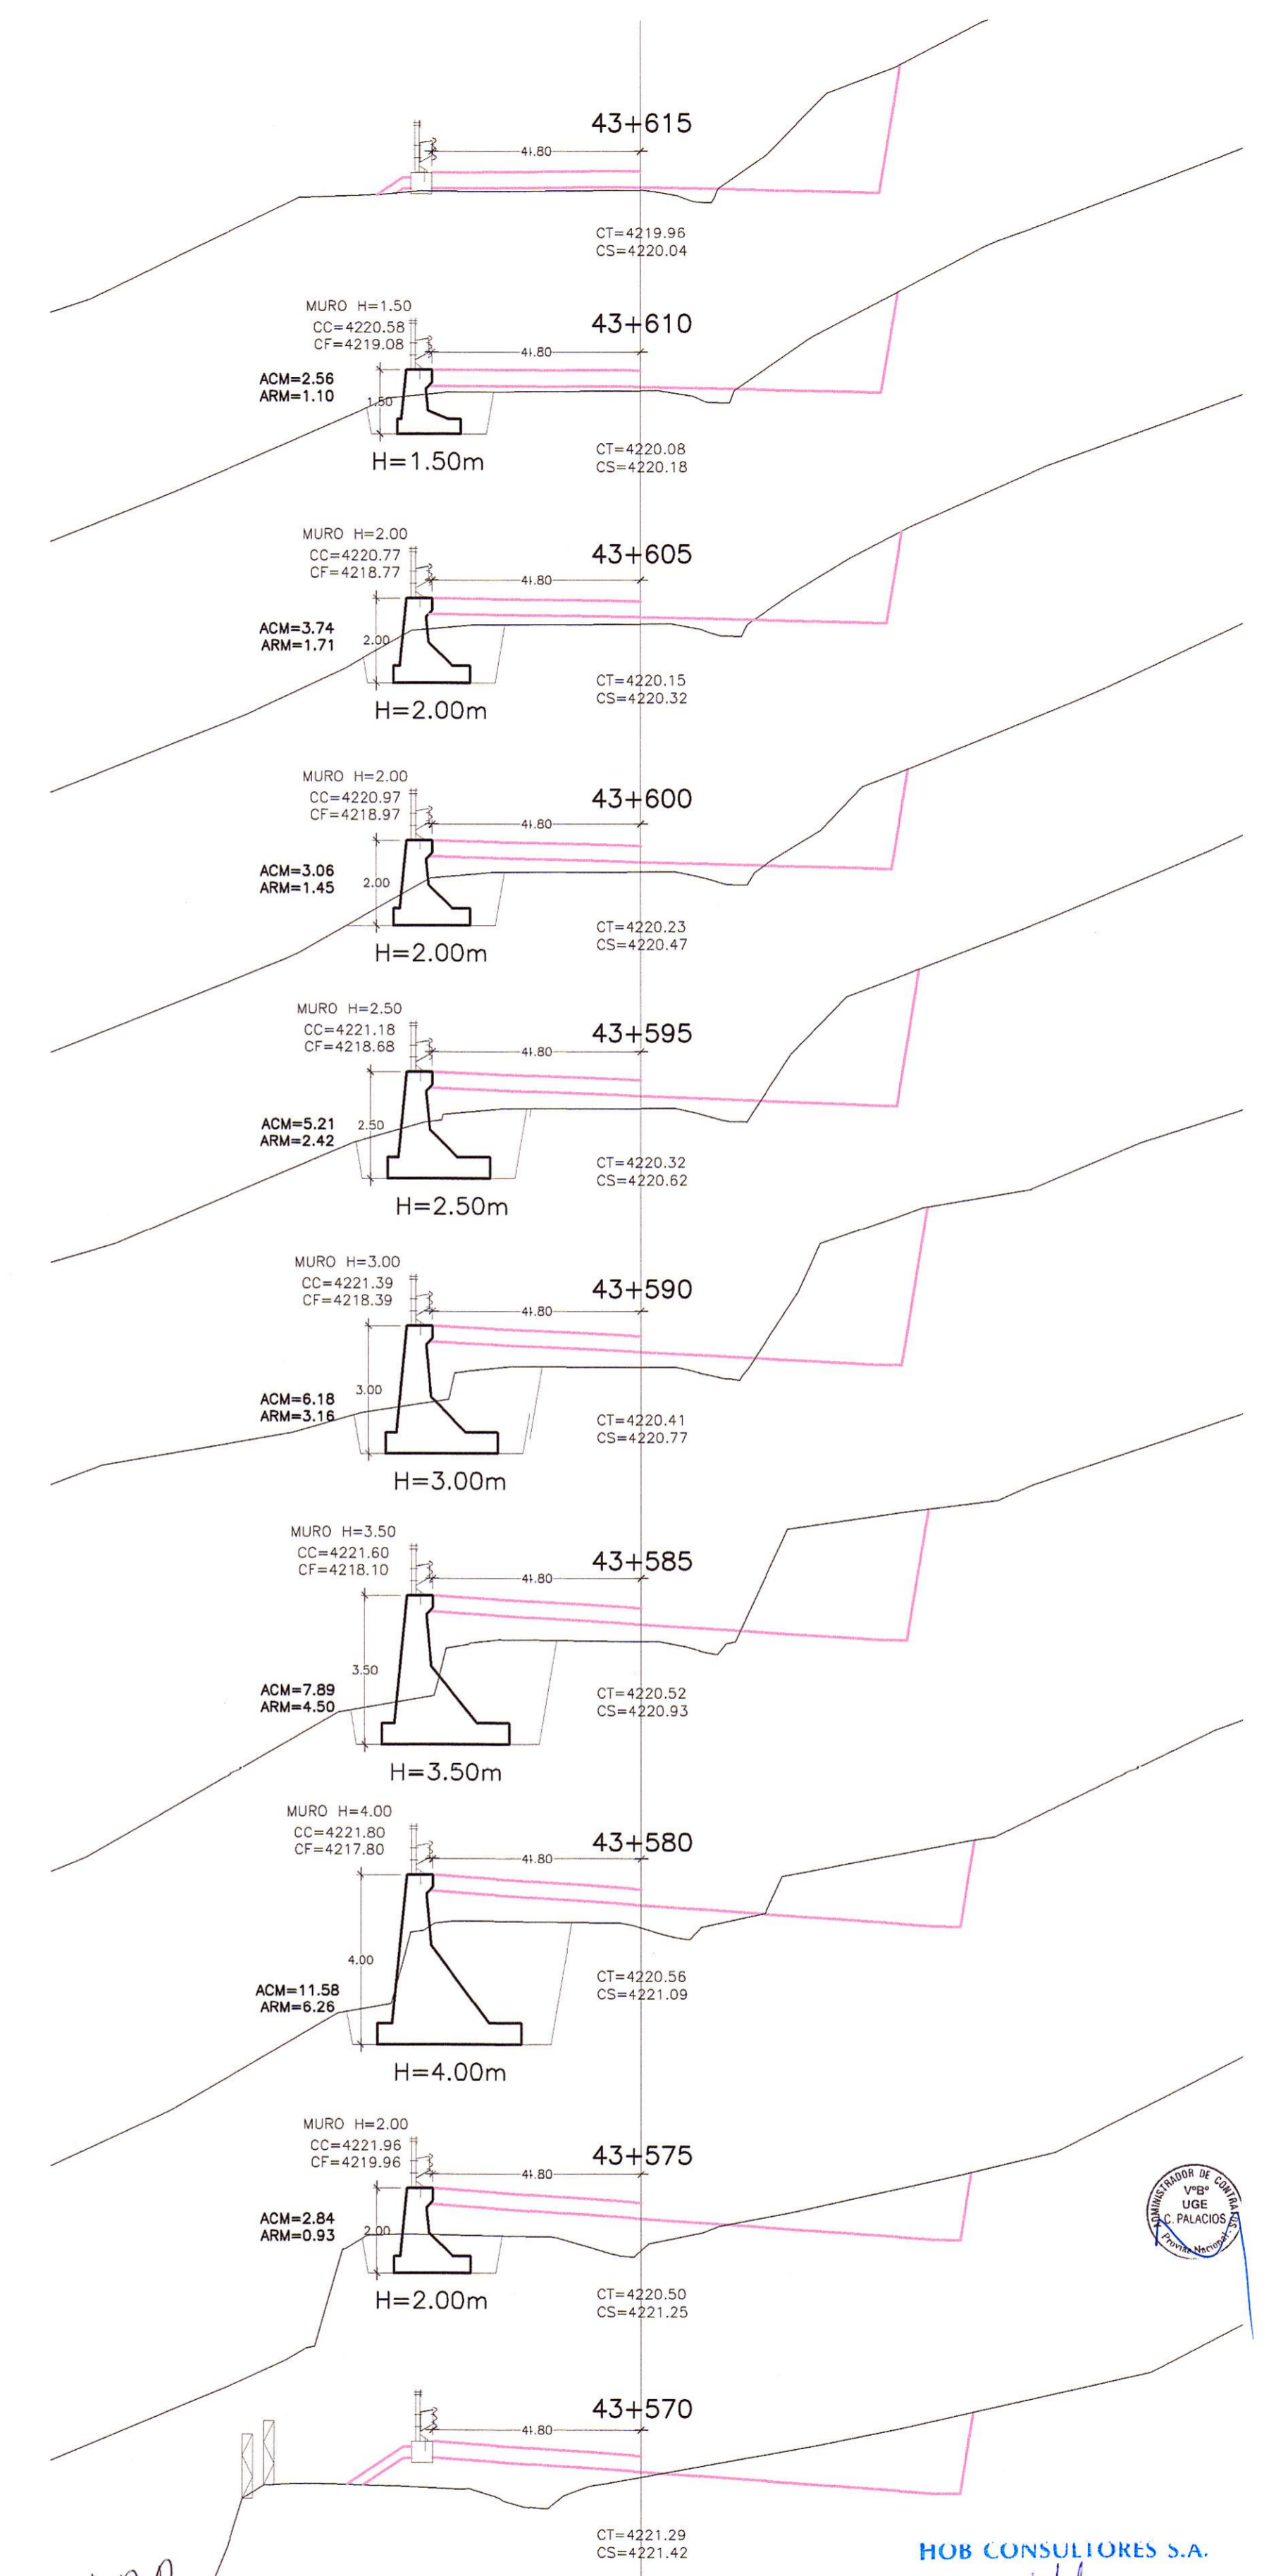

SECCIONES TRANSVERSALES
ESC.: 1/125

LEYENDA

- CERCO DE CONCRETO
- CERCO DE ADOBE
- CERCO DE PIEDRA
- CERCO DE ALAMBRE
- CERCO DE MADERA
- LIMITE DE PROPIEDAD

LEYENDA

- CT= COTA TERRENO
- CS= COTA SUBRASANTE
- CC= COTA CORONA MURO
- CF= COTA FONDO MURO

PERU Ministerio de Transportes y Comunicaciones Provias Nacional

COMPANIA S. MINERVA BUENAVENTURA

HOB CONSULTORES S.A. CALLE AGUADA BLANCA N° 102 - LMA 33 - PERU

Jefe Estudio: ING. CESAR GUEVARA
Especialista:
Revisión:
Proceso y Ploteo: GER. ESTUDIOS-HOB

REVISIONES

N°	FECHA	DESCRIPCION

ESTUDIO DEFINITIVO DE LA REHABILITACION Y MEJORAMIENTO CARRETERA: HUANCVELICA - LIRCAY TRAMO: 1+550(Av. Los Chancas)-LIRCAY CONTRATO N° 7341-2012

MURO CONCRETO CICLOPEO KM 43+575 - KM 43+610

FECHA: SEPTIEMBRE 2013
ESCALA FORMATO A1: 1/2000
ESCALA FORMATO A3: 1/4000
7341-12-OA-40