


PLANTA  
ESC.: 1/125

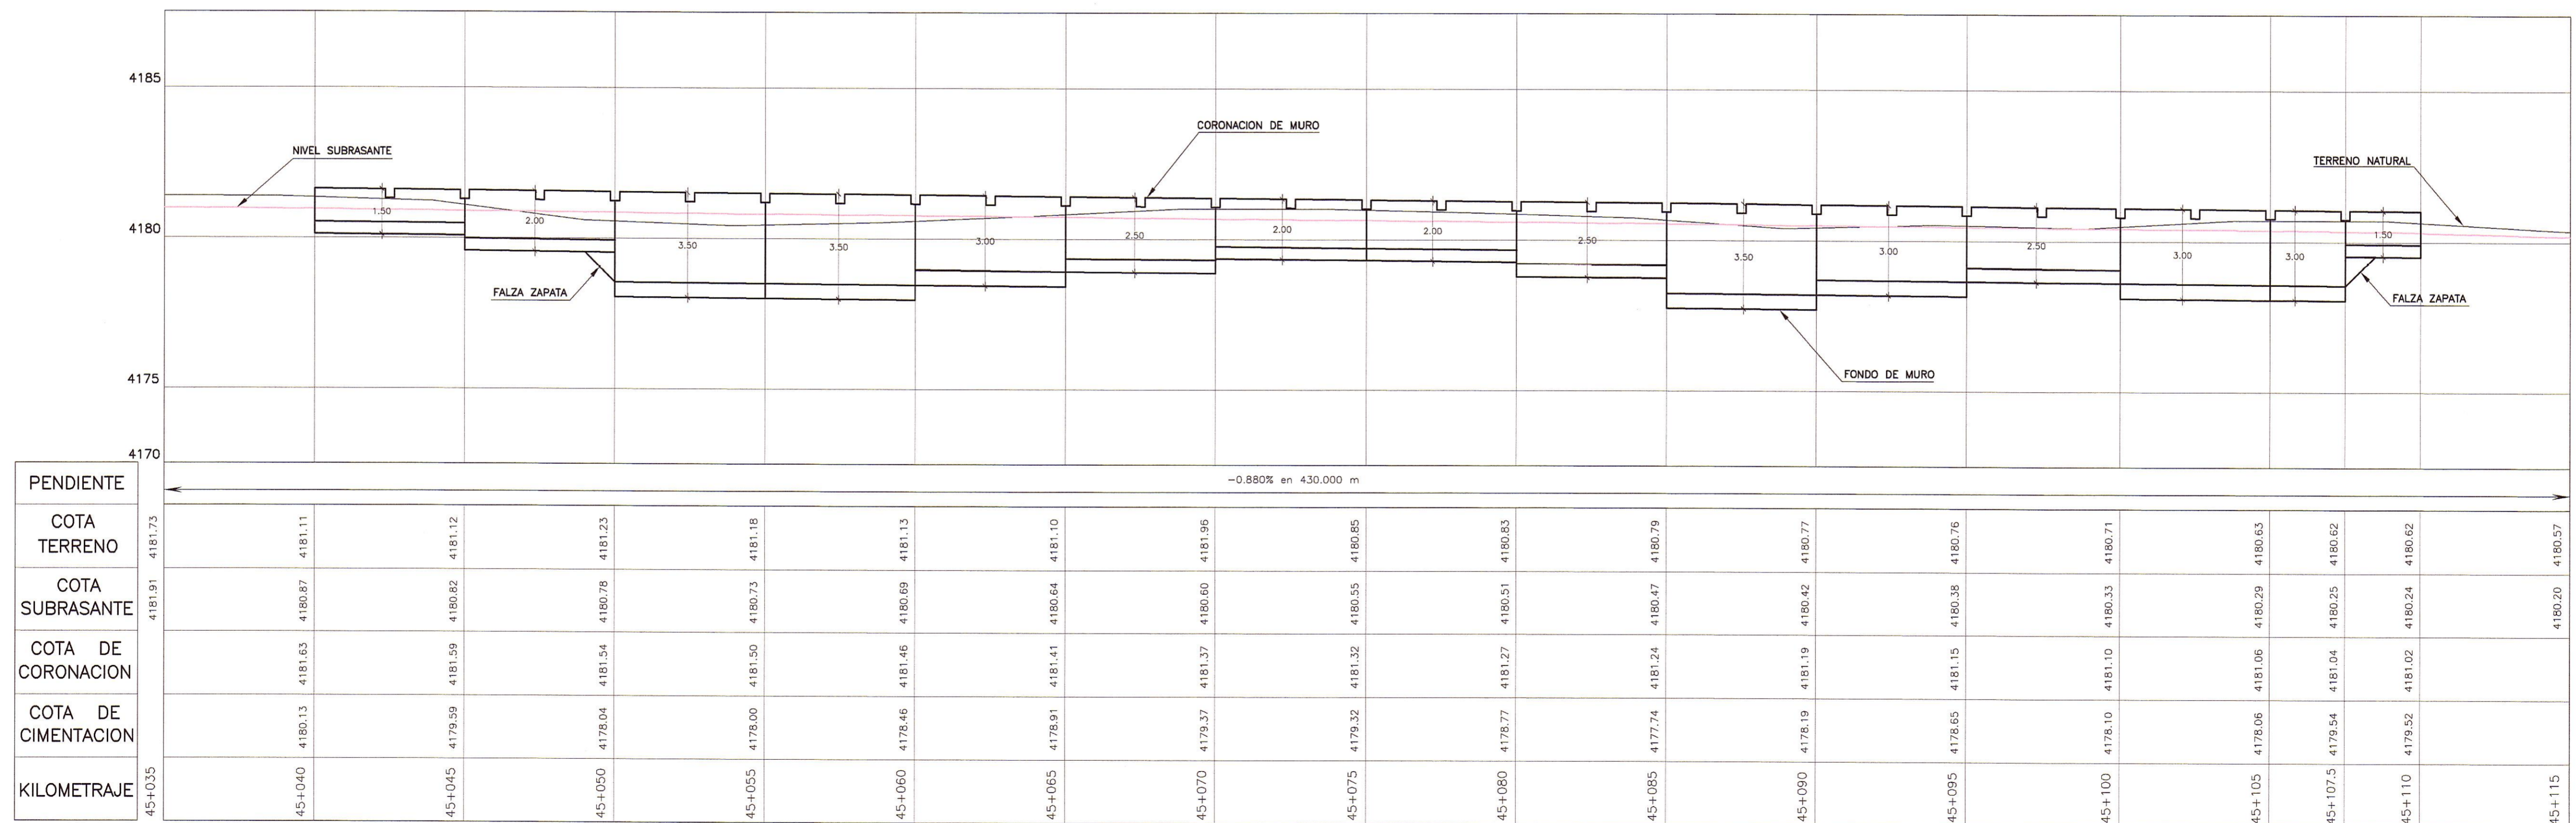

PERFIL LONGITUDINAL  
ESC.: H=1/125  
V=1/125

HOB CONSULTORES S.A.

HOB CONSULTORES S.A.



LEYENDA

CT=	COTA TERRENO
CS=	COTA SUBRASANTE
CC=	COTA CORONACION MURO
CF=	COTA FONDO MURO

**PERÚ** Ministerio de Transportes y Comunicaciones  
**Provias Nacional**

**HOB** CONSULTORES S.A.  
 Calle Aguiada Blanca N° 102 - LMA 33 - PERU  
 Telefono: 715-8111 Fax: 715-8324 Email: hob@hobperu.com

Jefe Estudio: **ING. CESAR GUEVARA**  
 Especialista: **ING. AERLS DE LA ROSA TORO**  
 Revisión:  
 Proceso y Ploteo: **GER. ESTUDIOS-HOB**

REVISIONES

N°	FECHA	DESCRIPCION

**ESTUDIO DEFINITIVO DE LA REHABILITACION Y MEJORAMIENTO CARRETERA: HUANCAVELICA - LIRCAY**  
**TRAMO: 1+550(Av. Los Chancas)-LIRCAY**  
**CONTRATO N° 7341-2012**

**MURO CONCRETO CICLOPEO**  
**KM 45+040 - KM 45+110**

FECHA: **SEPTIEMBRE 2013**  
 ESCALA FORMATO A1: **1/2000** ESCALA FORMATO A3: **1/4000**  
**7341-12-OA-42a**