


PLANTA
ESC. : 1/125

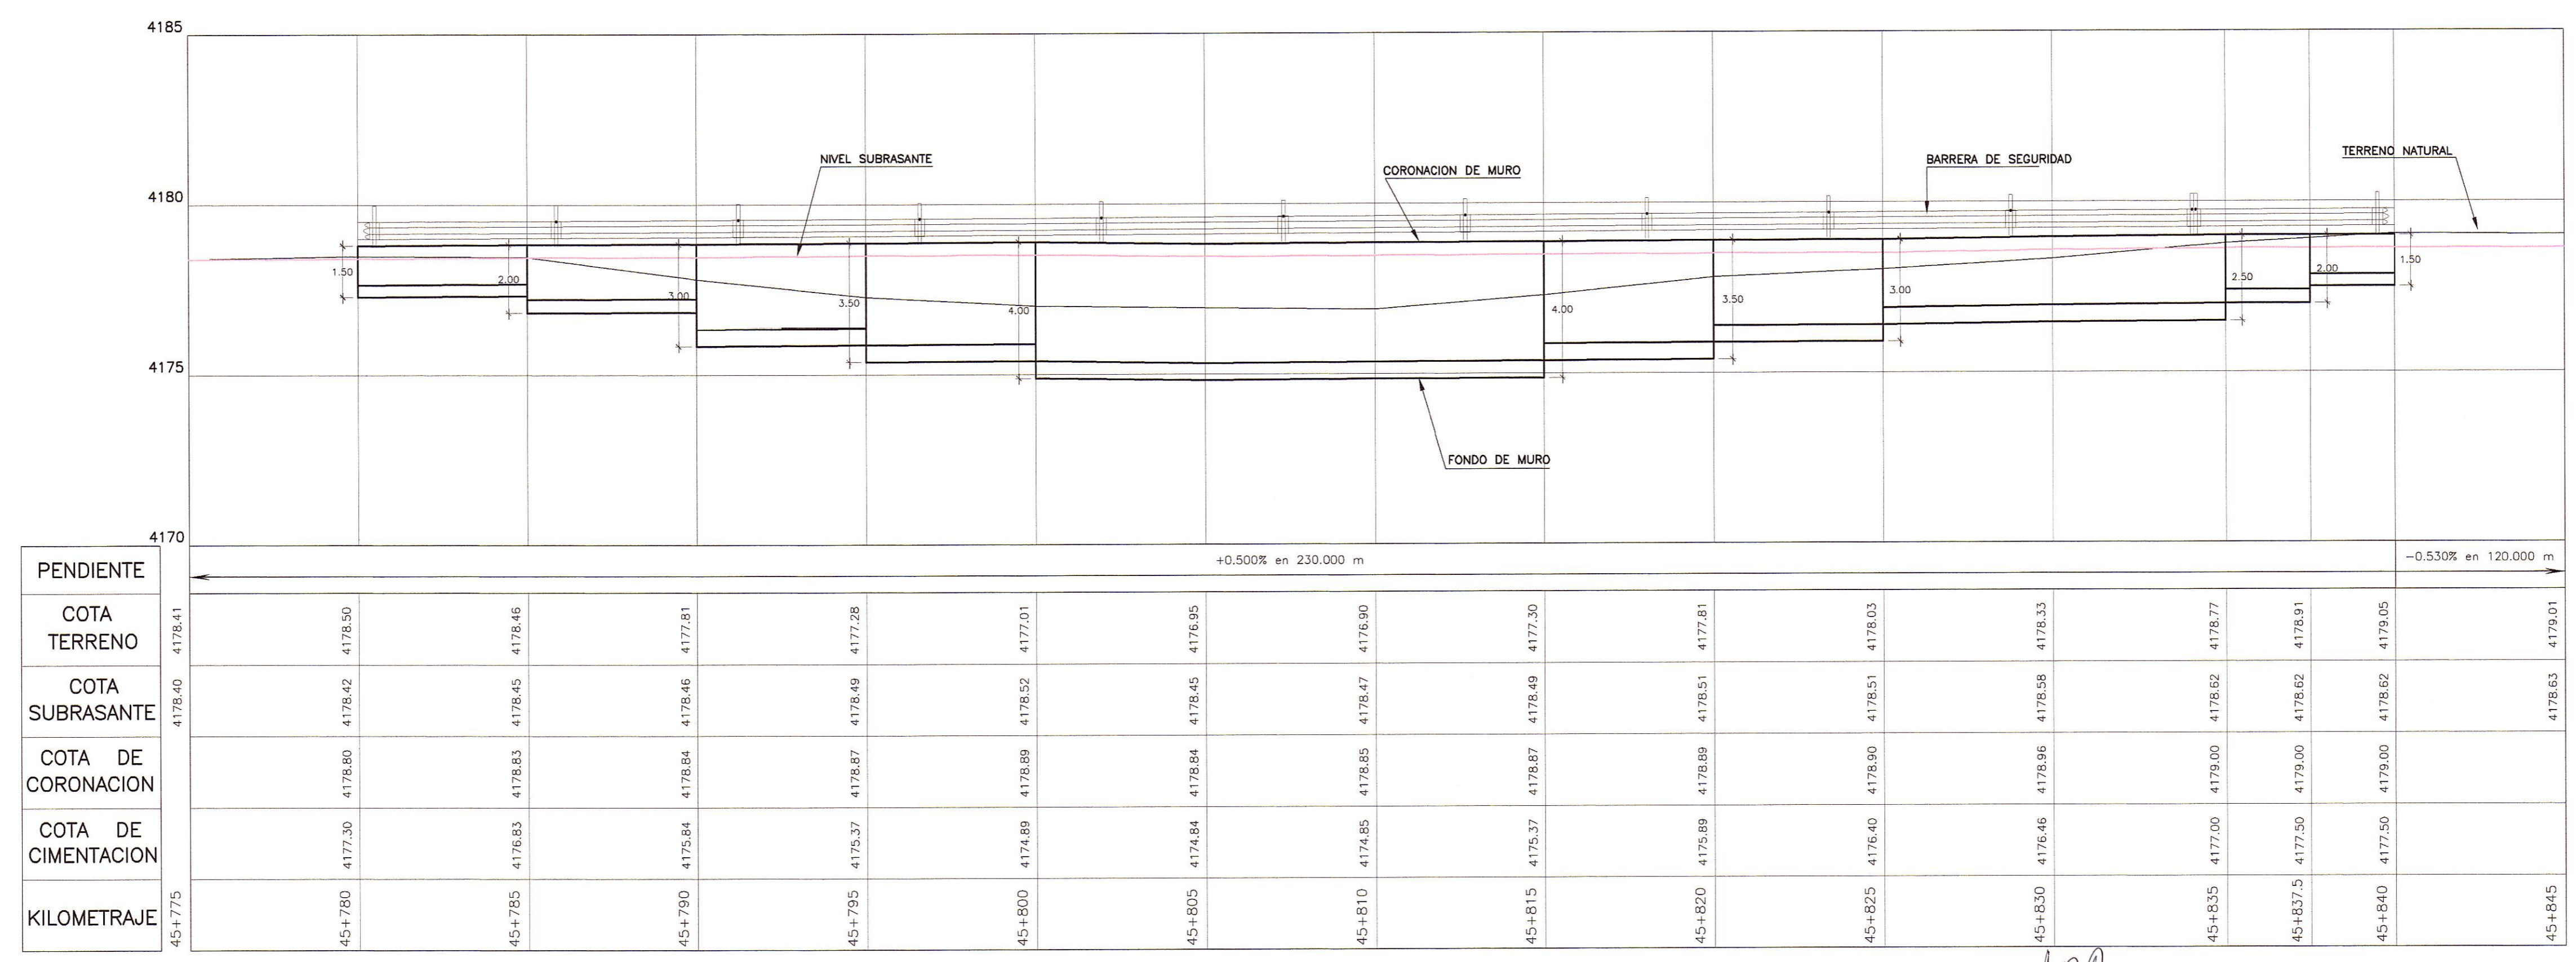

PERFIL LONGITUDINAL
ESC. :H=1/125
V=1/125

HOB CONSULTORES S.A.

HOB CONSULTORES S.A.

LEYENDA

CT=	COTA TERRENO
CS=	COTA SUBRASANTE
CC=	COTA CORONA MURO
CF=	COTA FONDO MURO

Ministerio de Transportes y Comunicaciones
Provias Nacional

HOB CONSULTORES S.A.
 Calle Aguada Blanca N° 102 - Lima 33 - PERU
 Telefono: 715-8111 Fax: 715-8324 Email: hob@hobperu.com

Jefe Estudio: **ING. CESAR GUEVARA**
 Especialista:
 Revisión:
 Proceso y Píoteo: **GER. ESTUDIOS-HOB**

REVISIONES		
N°	FECHA	DESCRIPCION

ESTUDIO DEFINITIVO DE LA REHABILITACION Y MEJORAMIENTO CARRETERA: HUANCVELICA - LIRCAY
TRAMO: 1+550(Av. Los Chancas)-LIRCAY
CONTRATO N° 7341-2012

MURO CONCRETO CICLOPEO
KM 45+780 - KM 45+840

FECHA: **SEPTIEMBRE 2013**
 ESCALA FORMATO A1: **1/2000** ESCALA FORMATO A3: **1/4000**
7341-12-OA-46a