



PLANTA
ESC.: 1/125

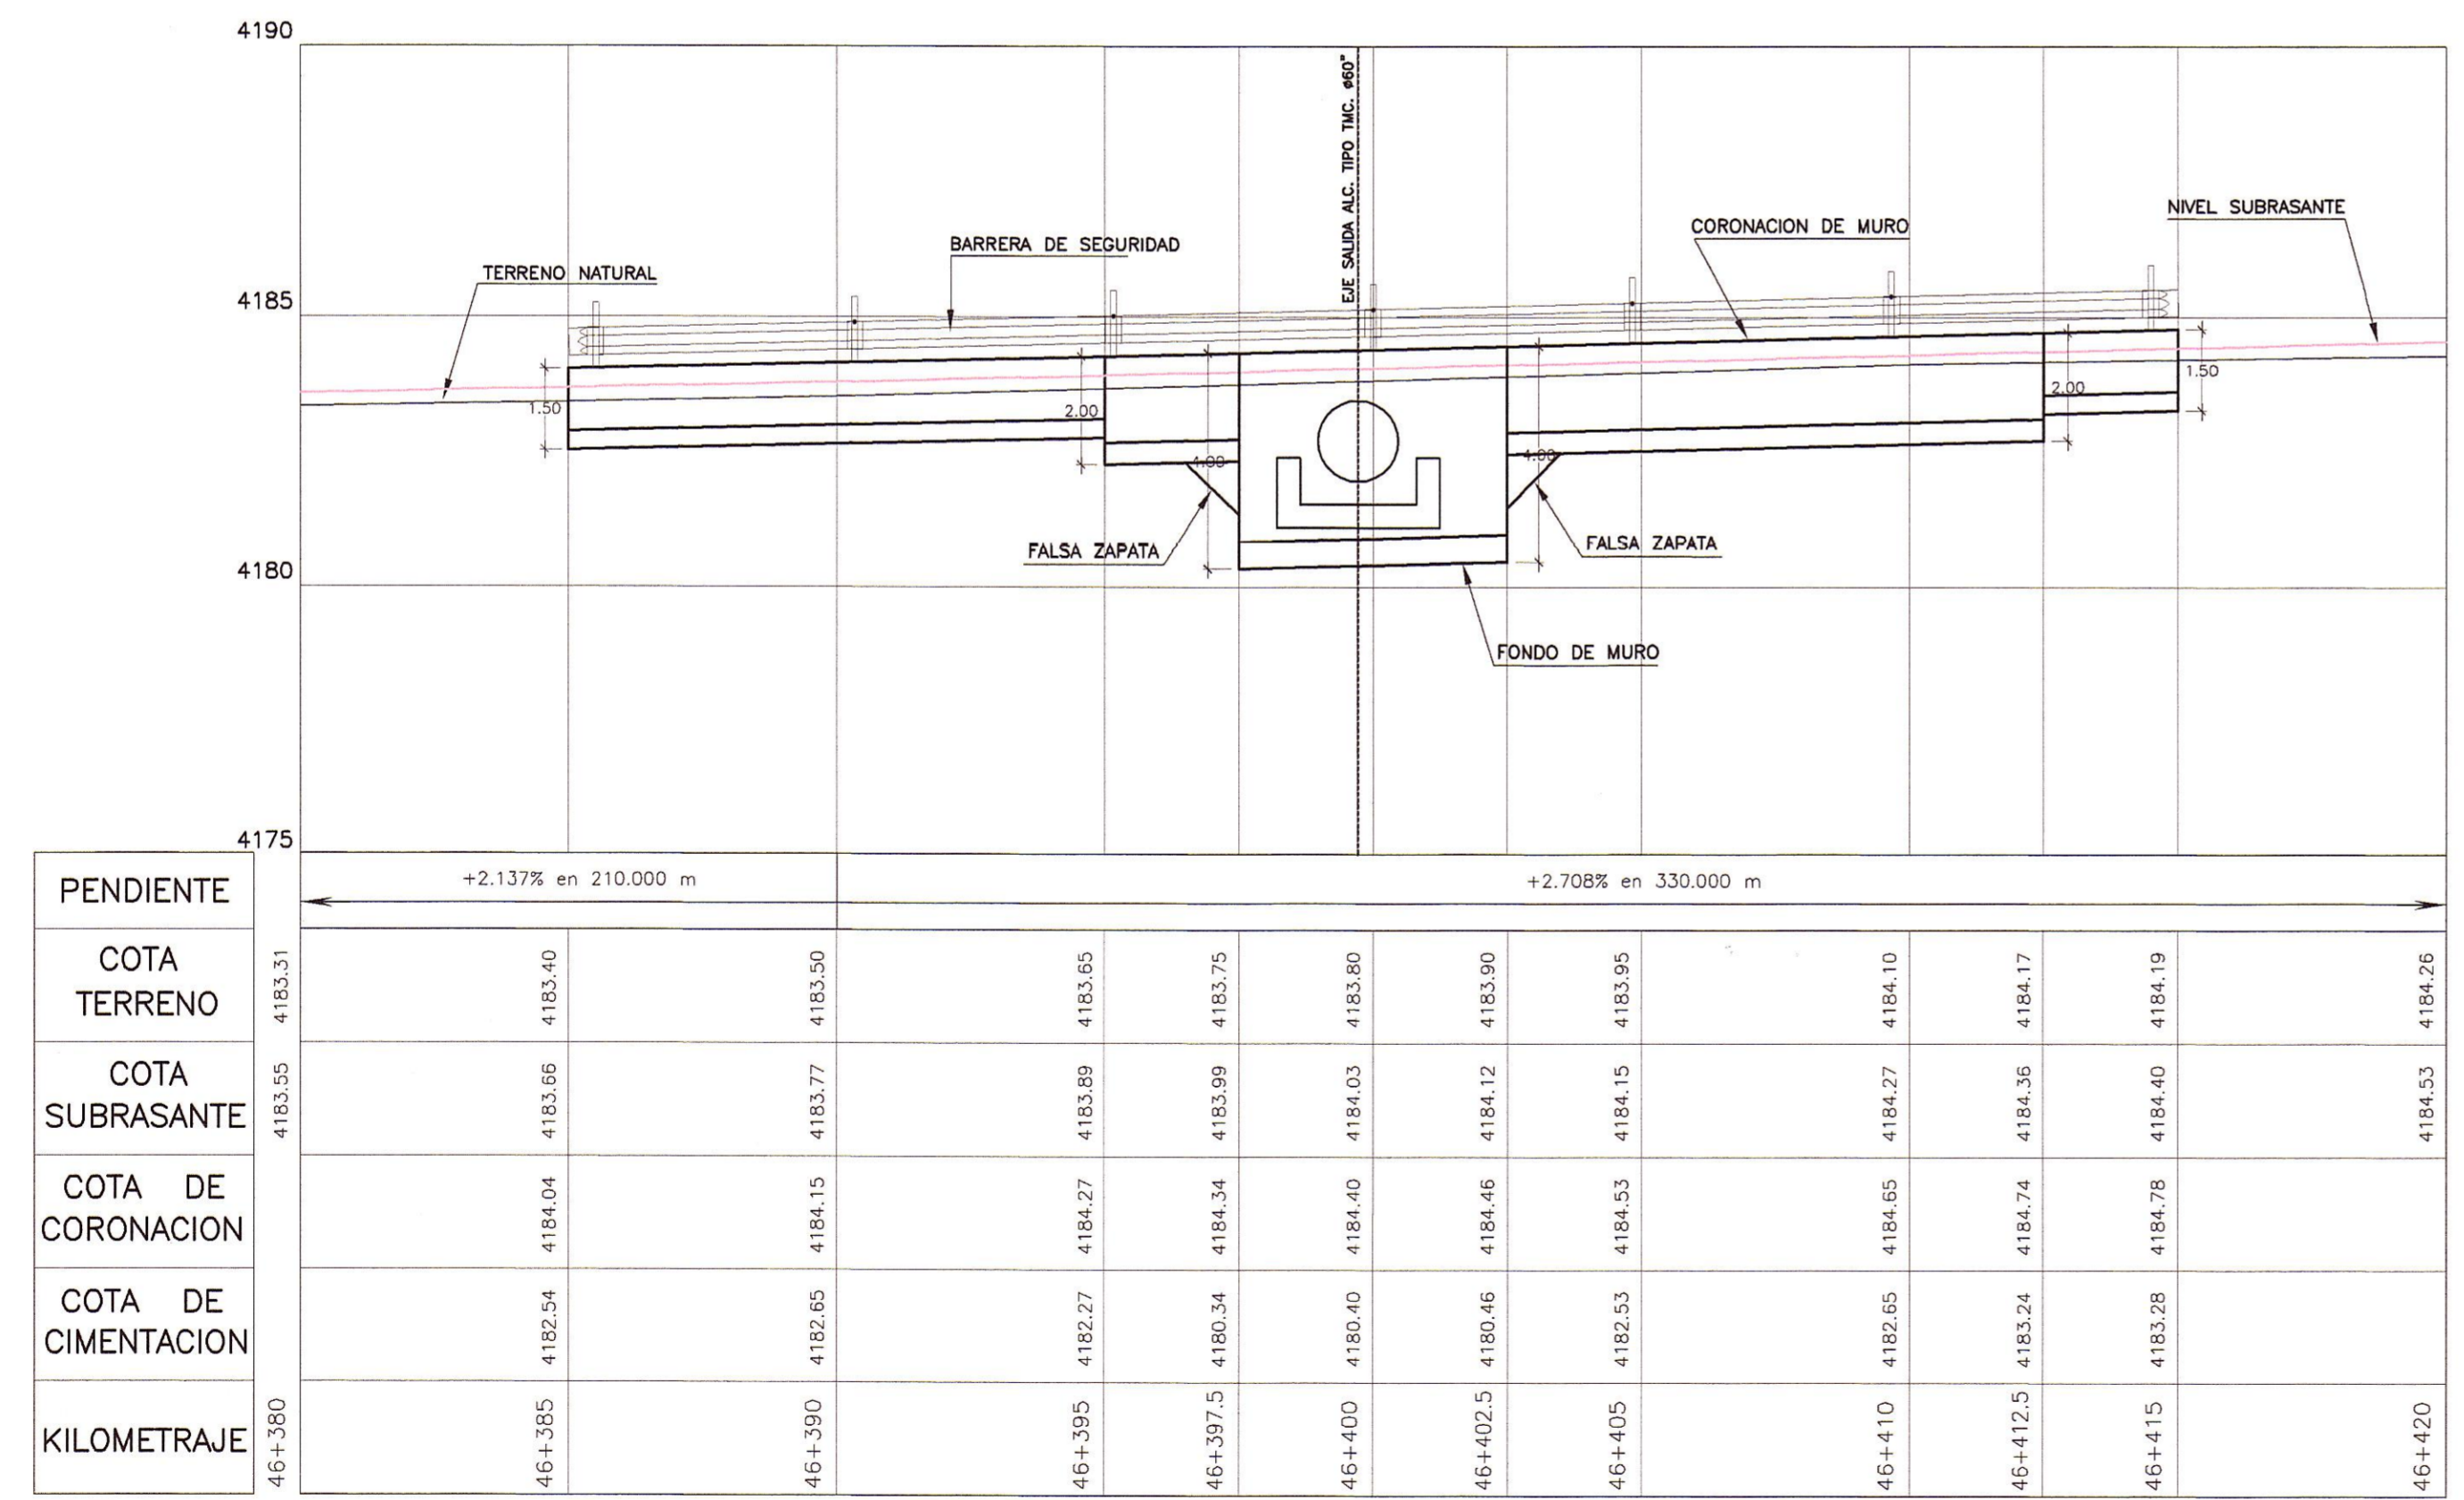

PERFIL LONGITUDINAL
ESC.: H=1/125
V=1/125

PENDIENTE	+2.137% en 210.000 m										+2.708% en 330.000 m	


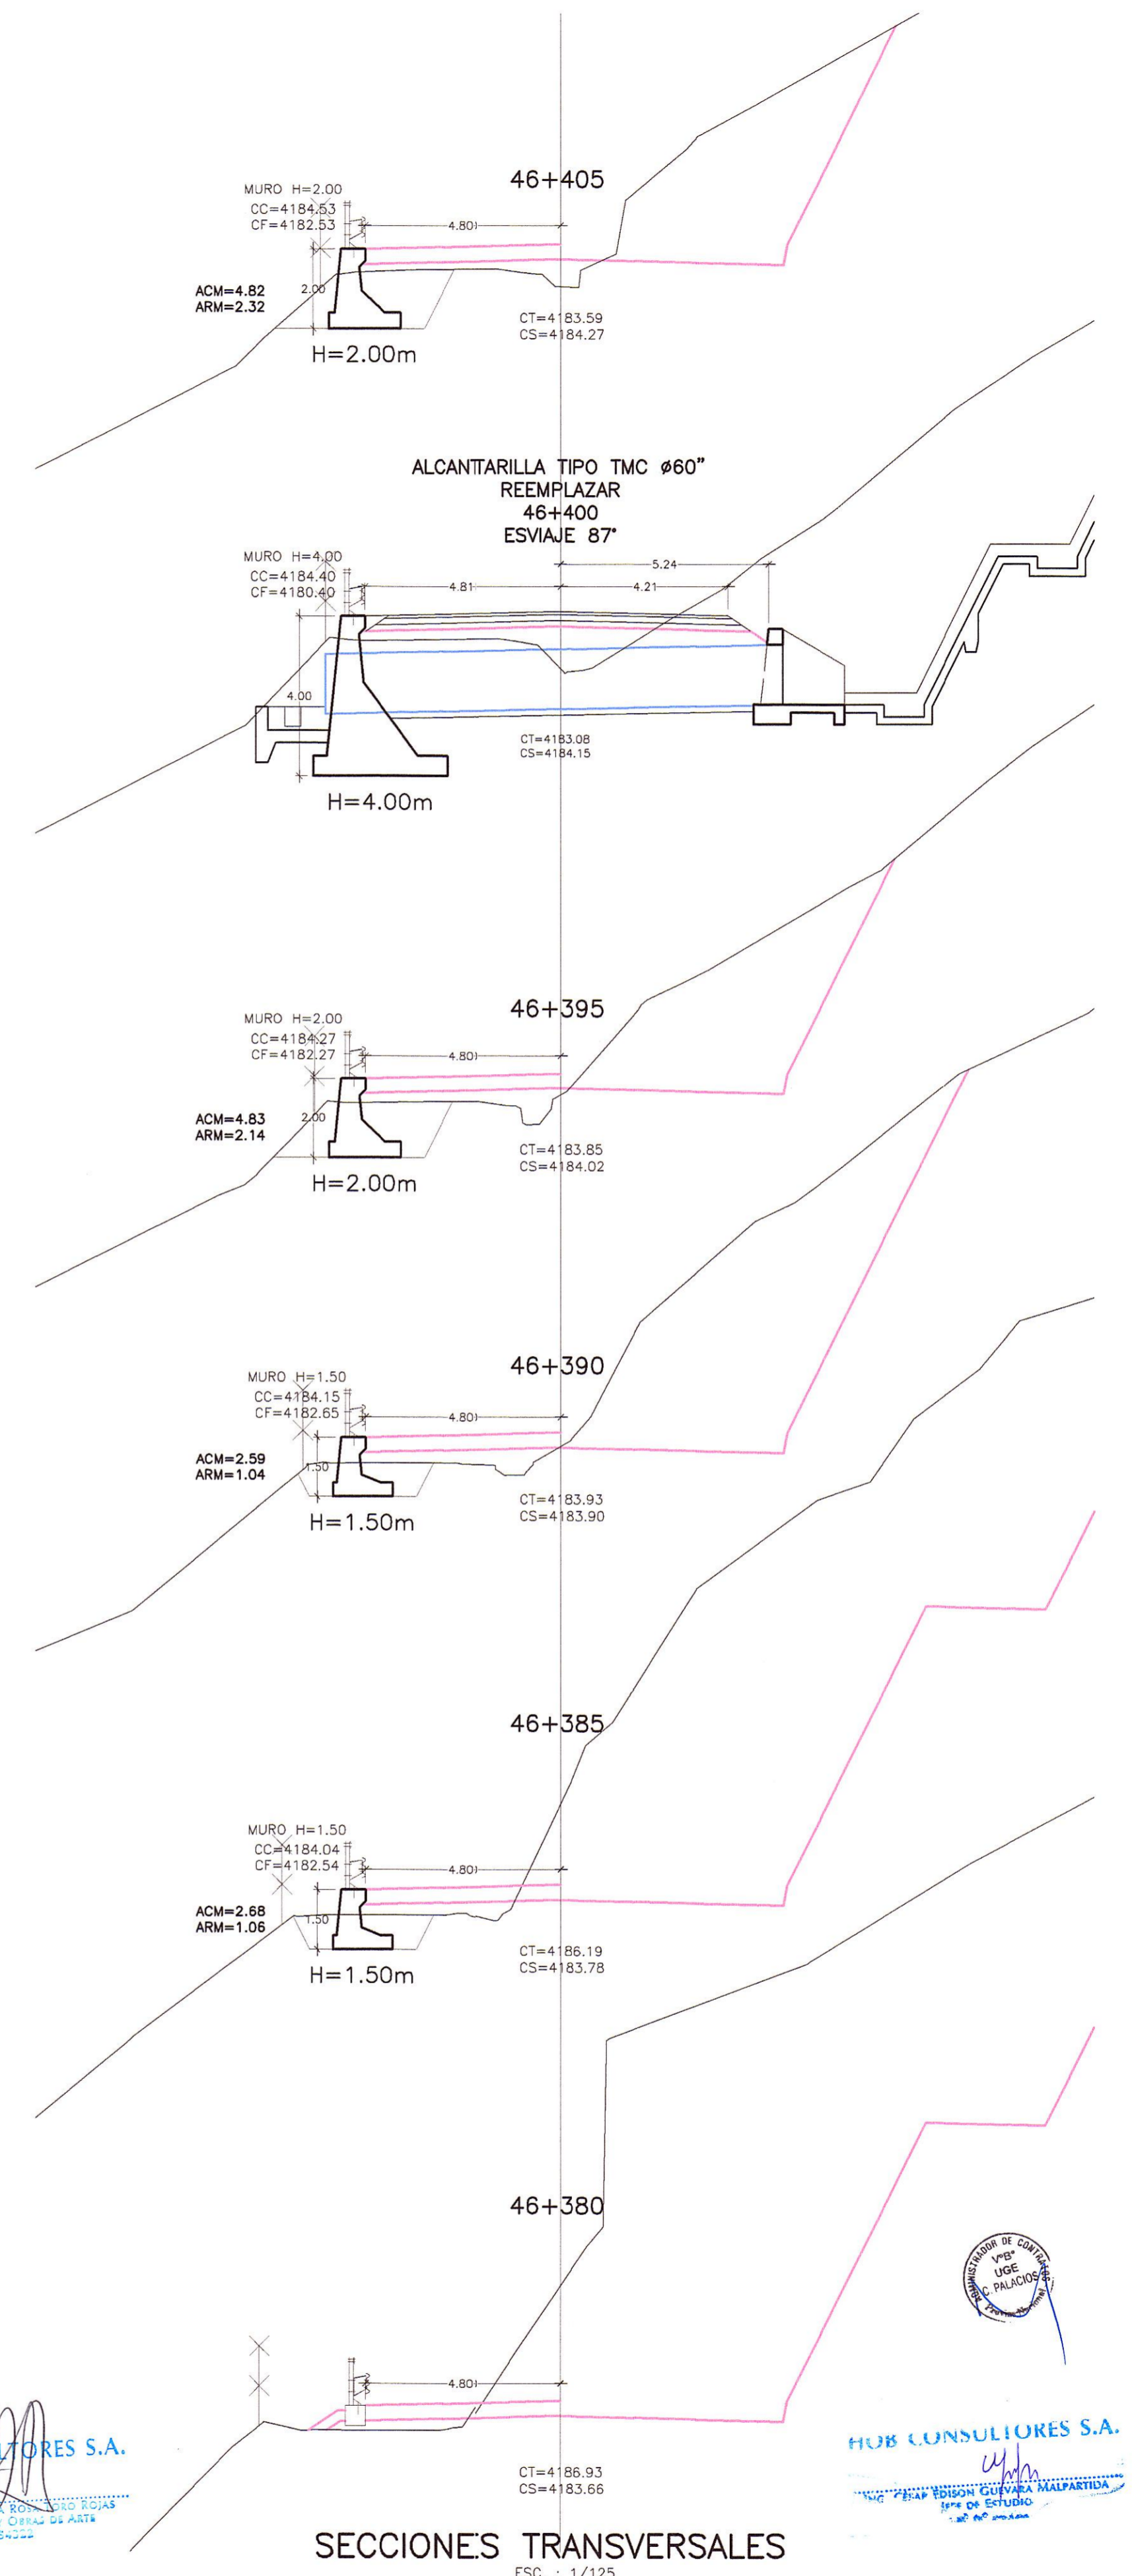

SECCIONES TRANSVERSALES
ESC.: 1/125



LEYENDA
CERCO DE CONCRETO
CERCO DE ADOBE
CERCO DE PIEDRA
CERCO DE ALAMBRE
CERCO DE MADERA
LIMITE DE PROPIEDAD

LEYENDA
CT= COTA TERRENO
CS= COTA SUBRASANTE
CC= COTA CORONA MURO
CF= COTA FONDO MURO

HOB CONSULTORES S.A.
ING. CESAR GUEVARA
E.P. INGENIERIA CIVIL Y OBRAS DE ARTE
CIP N° 30224

HOB CONSULTORES S.A.
ING. PABLO ESPINO GARCIA MALPARTIDA
E.P. INGENIERIA CIVIL Y OBRAS DE ARTE
CIP N° 30224

PERU Ministerio de Transportes y Comunicaciones Provias Nacional

COMPANIA SEMINOR BUENAVENTURA

HOB CONSULTORES S.A.
CALLE AGUADA BLANCA N° 102 - LMA 33 - PERU
TELÉFONO 715-8111 FAX 715-8324
Email: hob@hobperu.com

Jefe Estudio: ING. CESAR GUEVARA
Especialista:
Revisión:
Proceso y Ploteo: GER. ESTUDIOS-HOB

REVISIONES

N°	FECHA	DESCRIPCION

ESTUDIO DEFINITIVO DE LA REHABILITACION Y MEJORAMIENTO CARRETERA: HUANCVELICA - LIRCAY TRAMO: 1+550(Av. Los Chancas)-LIRCAY CONTRATO N° 7341-2012

MURO CONCRETO CICLOPEO KM 46+385 - KM 46+415

FECHA: SEPTIEMBRE 2013
ESCALA FORMATO A1: 1/2000
ESCALA FORMATO A3: 1/4000
7341-12-OA-49a