


PLANTA
ESC. : 1/125

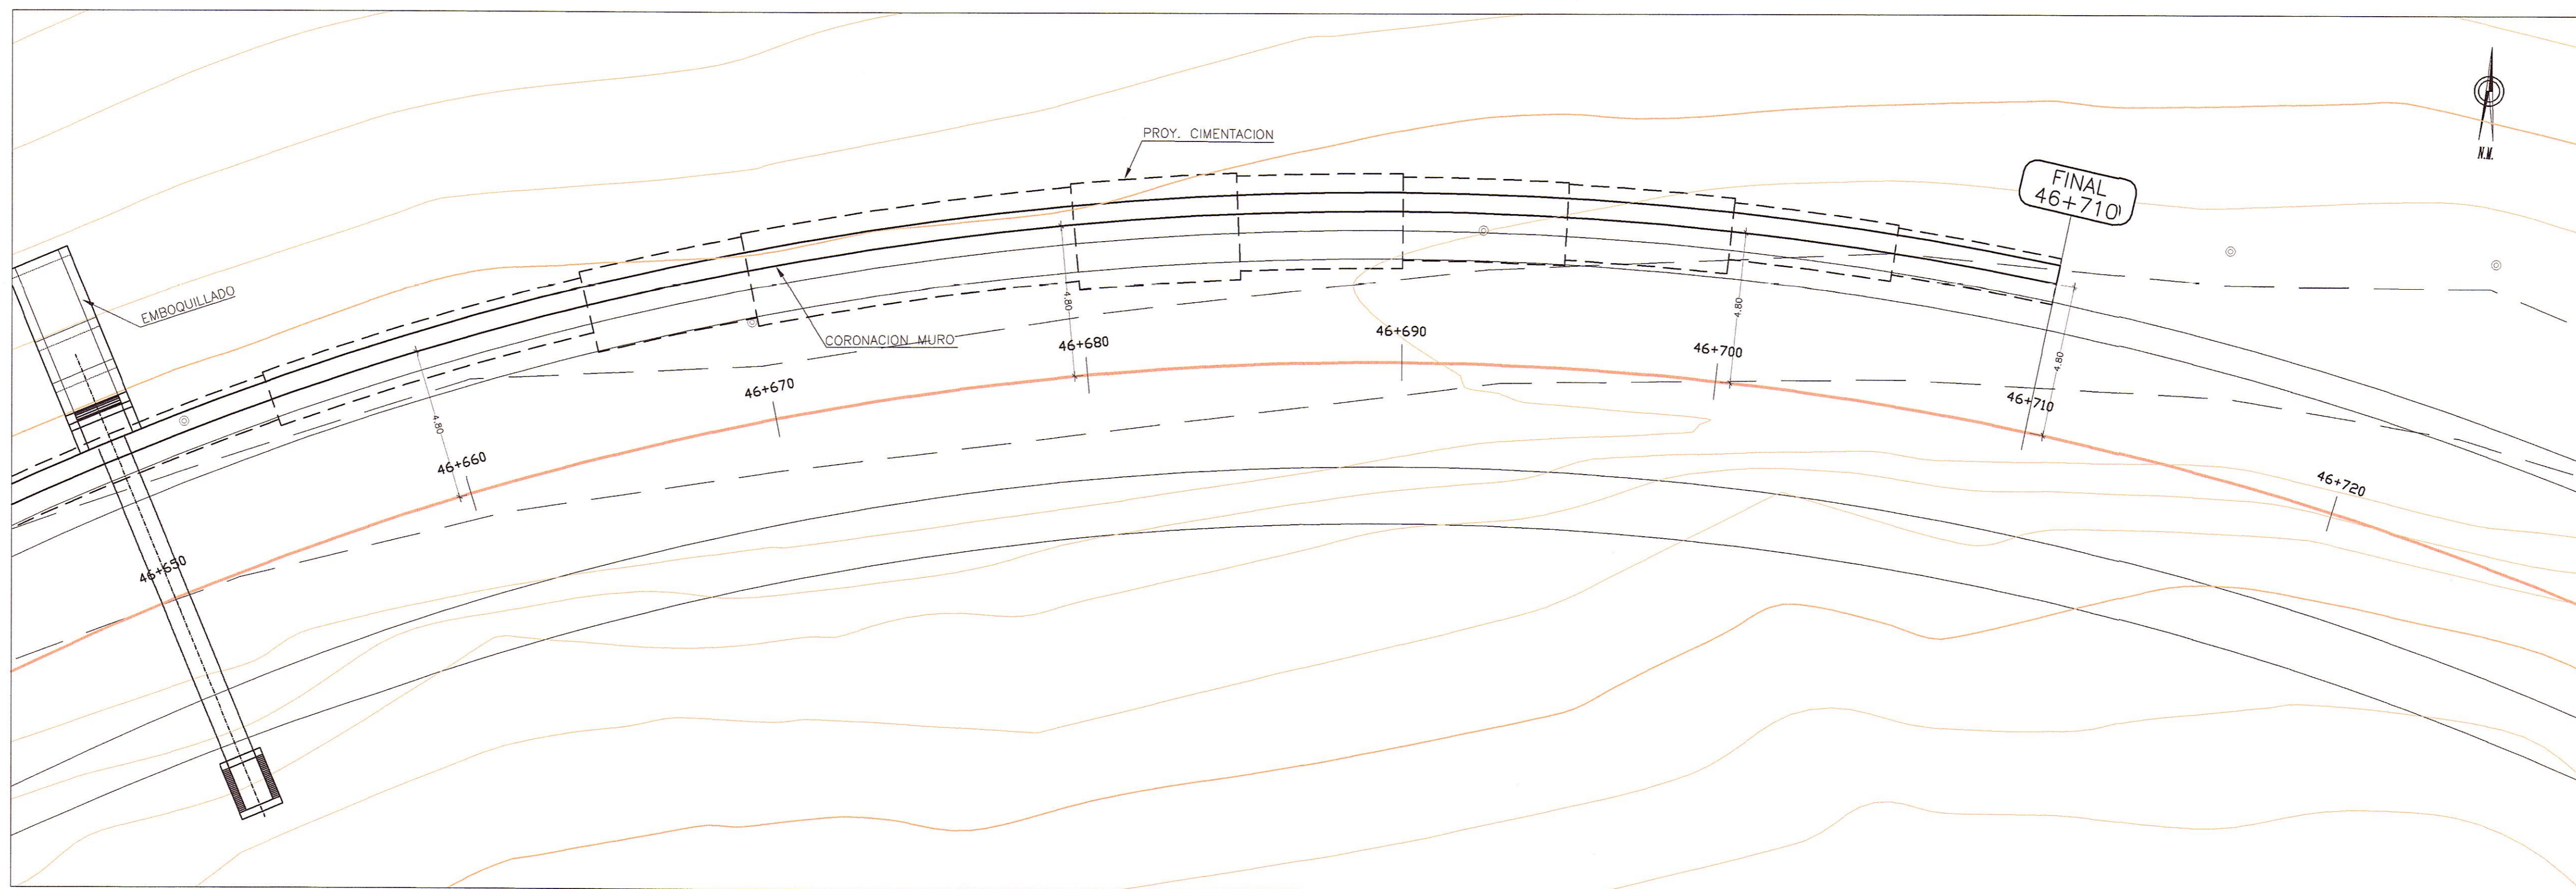

PLANTA
ESC. : 1/125

REVISADO POR:
ING. CESAR GUEVARA

APROBADO POR:
ING. CESAR GUEVARA

HOB CONSULTORES S.A.
ING. CESAR GUEVARA TORO
ING. CESAR GUEVARA TORO

LEYENDA

| | |
|-----|------------------|
| CT= | COTA TERRENO |
| CS= | COTA SUBRASANTE |
| CD= | COTA CORONA MURO |
| CF= | COTA FONDO MURO |

PERÚ Ministerio de Transportes y Comunicaciones
Provias Nacional

Compañía de Minas Buenaventura

HOB CONSULTORES S.A.
CALLE AGUADA BLANCA N° 102 - LIMA 33 - PERU
TELÉFONO 715-8111 FAX: 715-8324
Email: hob@hobperu.com

Jefe Estudio: ING. CESAR GUEVARA
Especialista:
Revisión:
Proceso y Ploteo: GER. ESTUDIOS-HOB

| REVISIONES | | |
|------------|-------|-------------|
| N° | FECHA | DESCRIPCIÓN |
| | | |
| | | |

ESTUDIO DEFINITIVO DE LA REHABILITACION Y MEJORAMIENTO CARRETERA: HUANCAVELICA - LIRCAY
TRAMO: 1+550(Av. Los Chancas)-LIRCAY
CONTRATO N° 7341-2012

MURO CONCRETO CICLOPEO
KM 46+595 - KM 46+710

FECHA: SEPTIEMBRE 2013
ESCALA FORMATO A1: 1/2000
ESCALA FORMATO A3: 1/4000
7341-12-OA-50a