



PLANTA
ESC. : 1/125

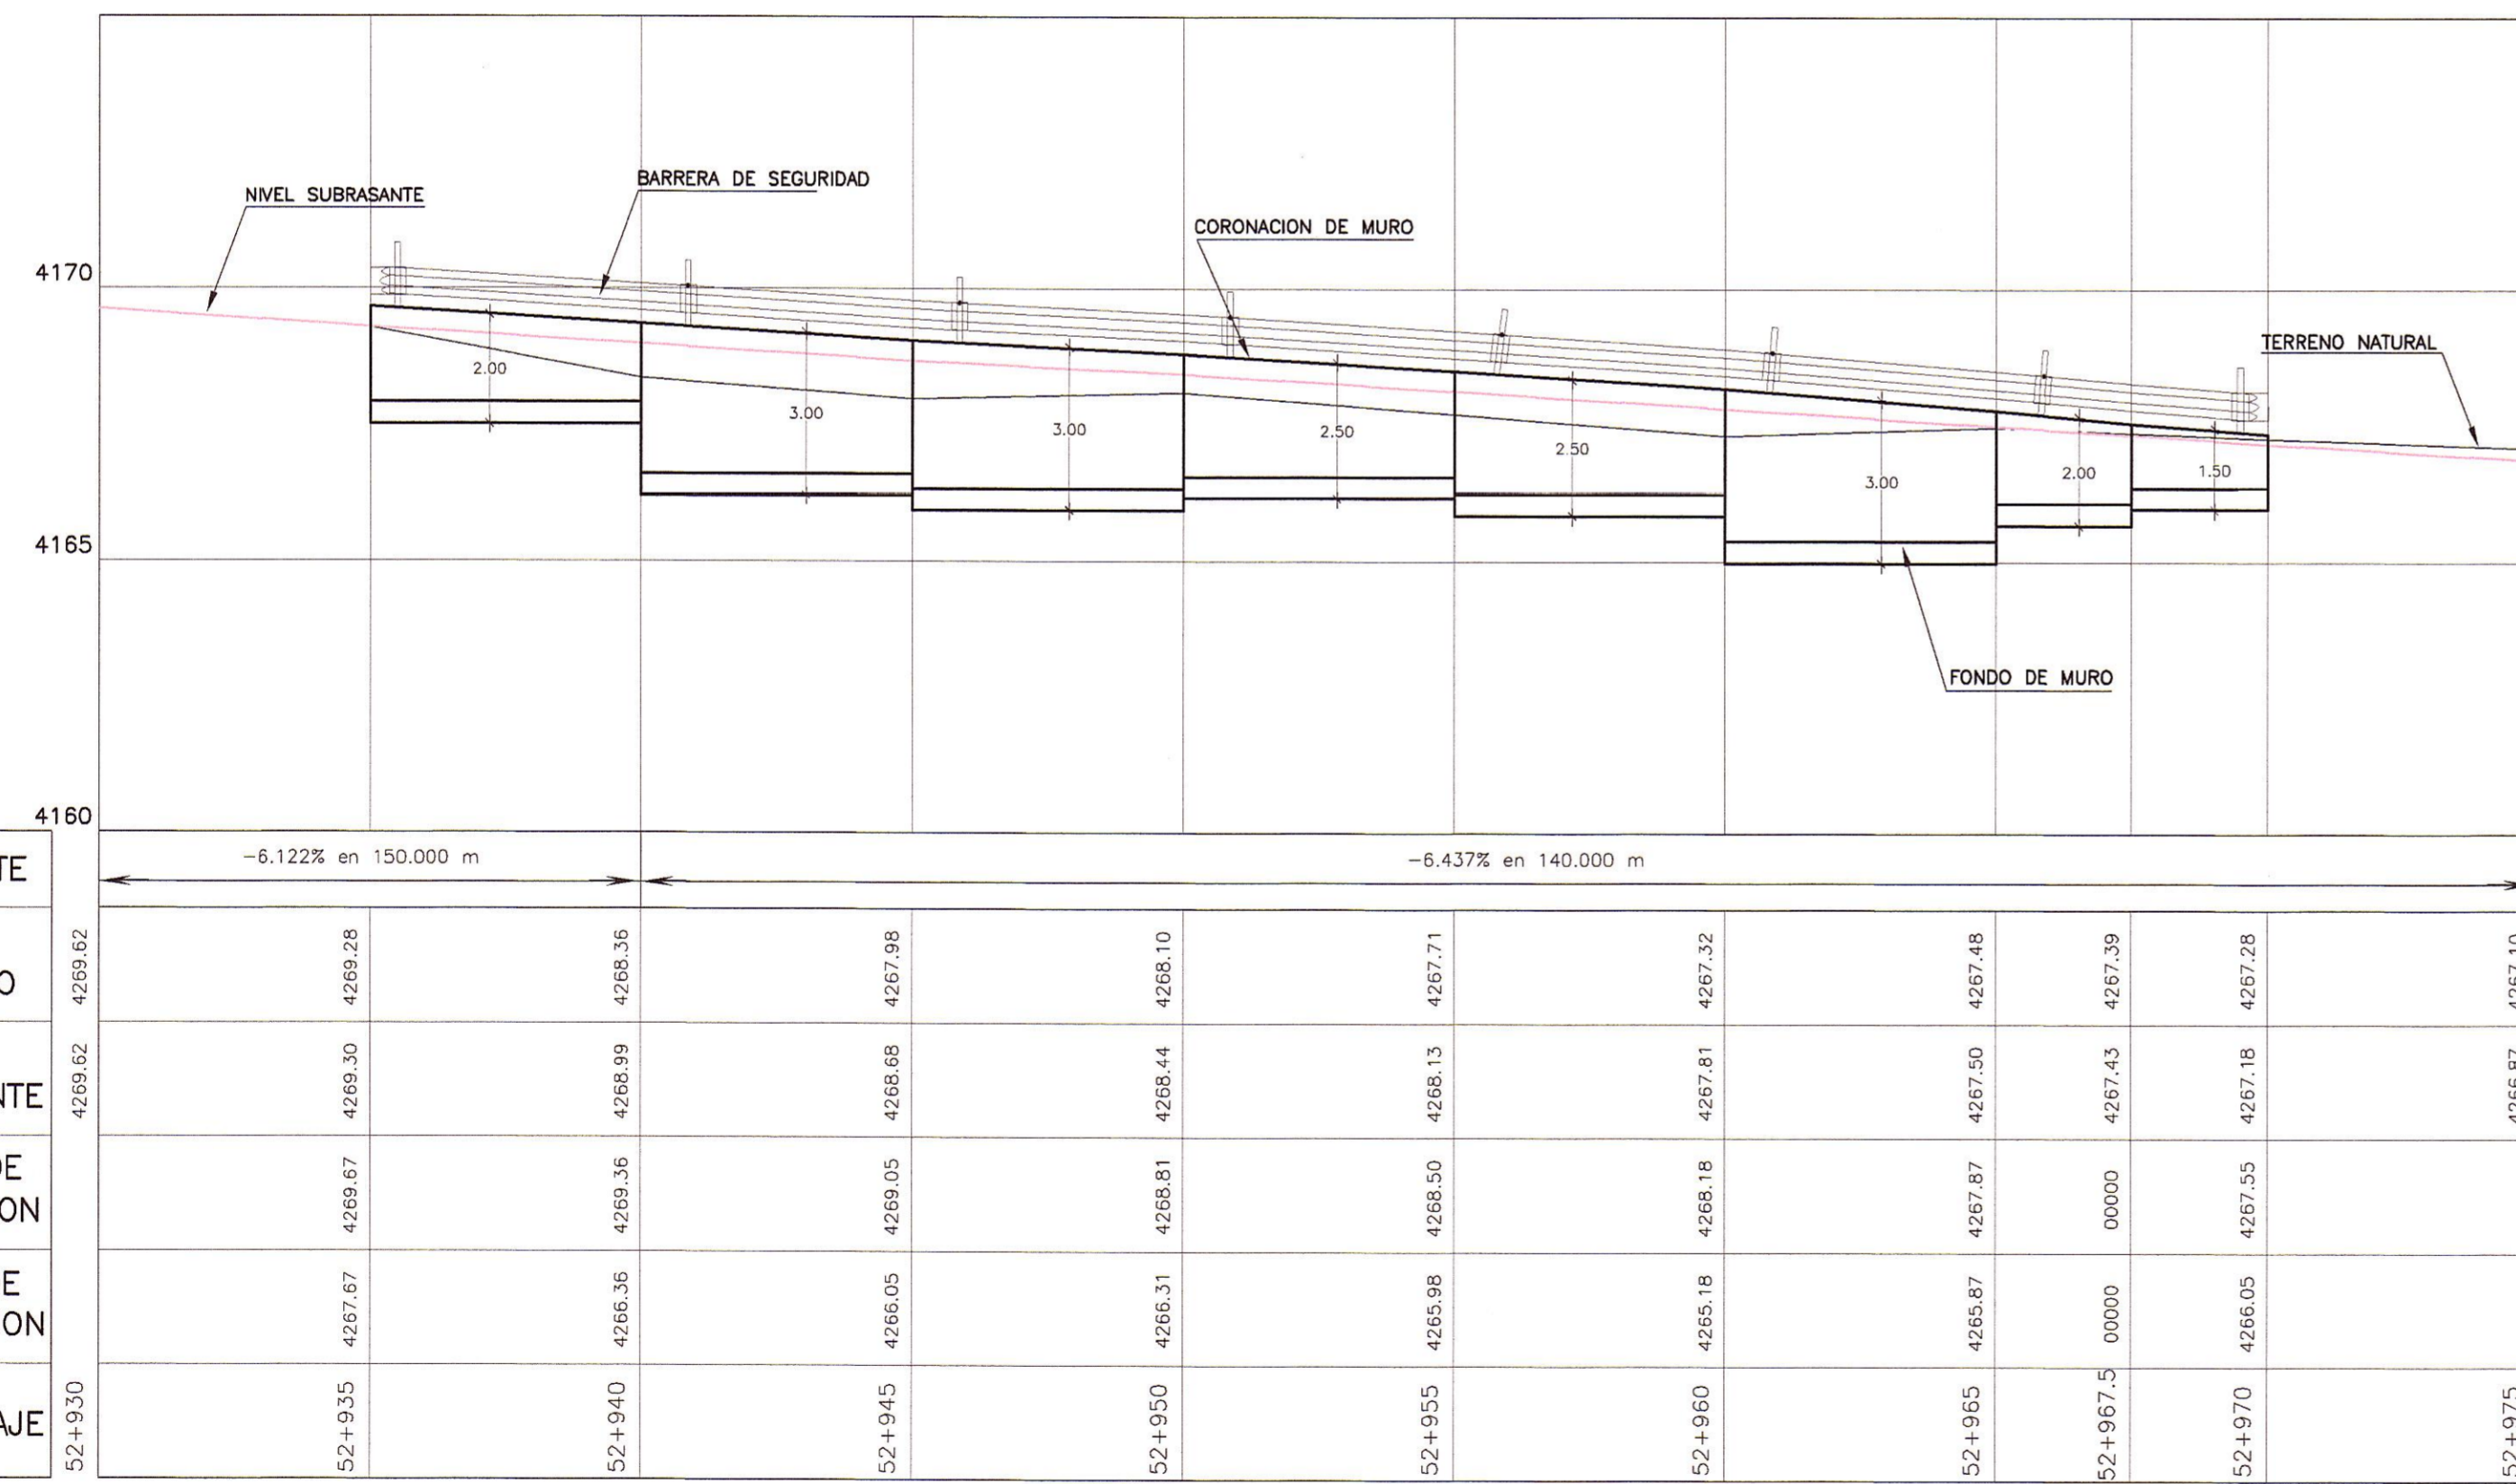

PERFIL LONGITUDINAL
ESC. :H=1/125
V=1/125

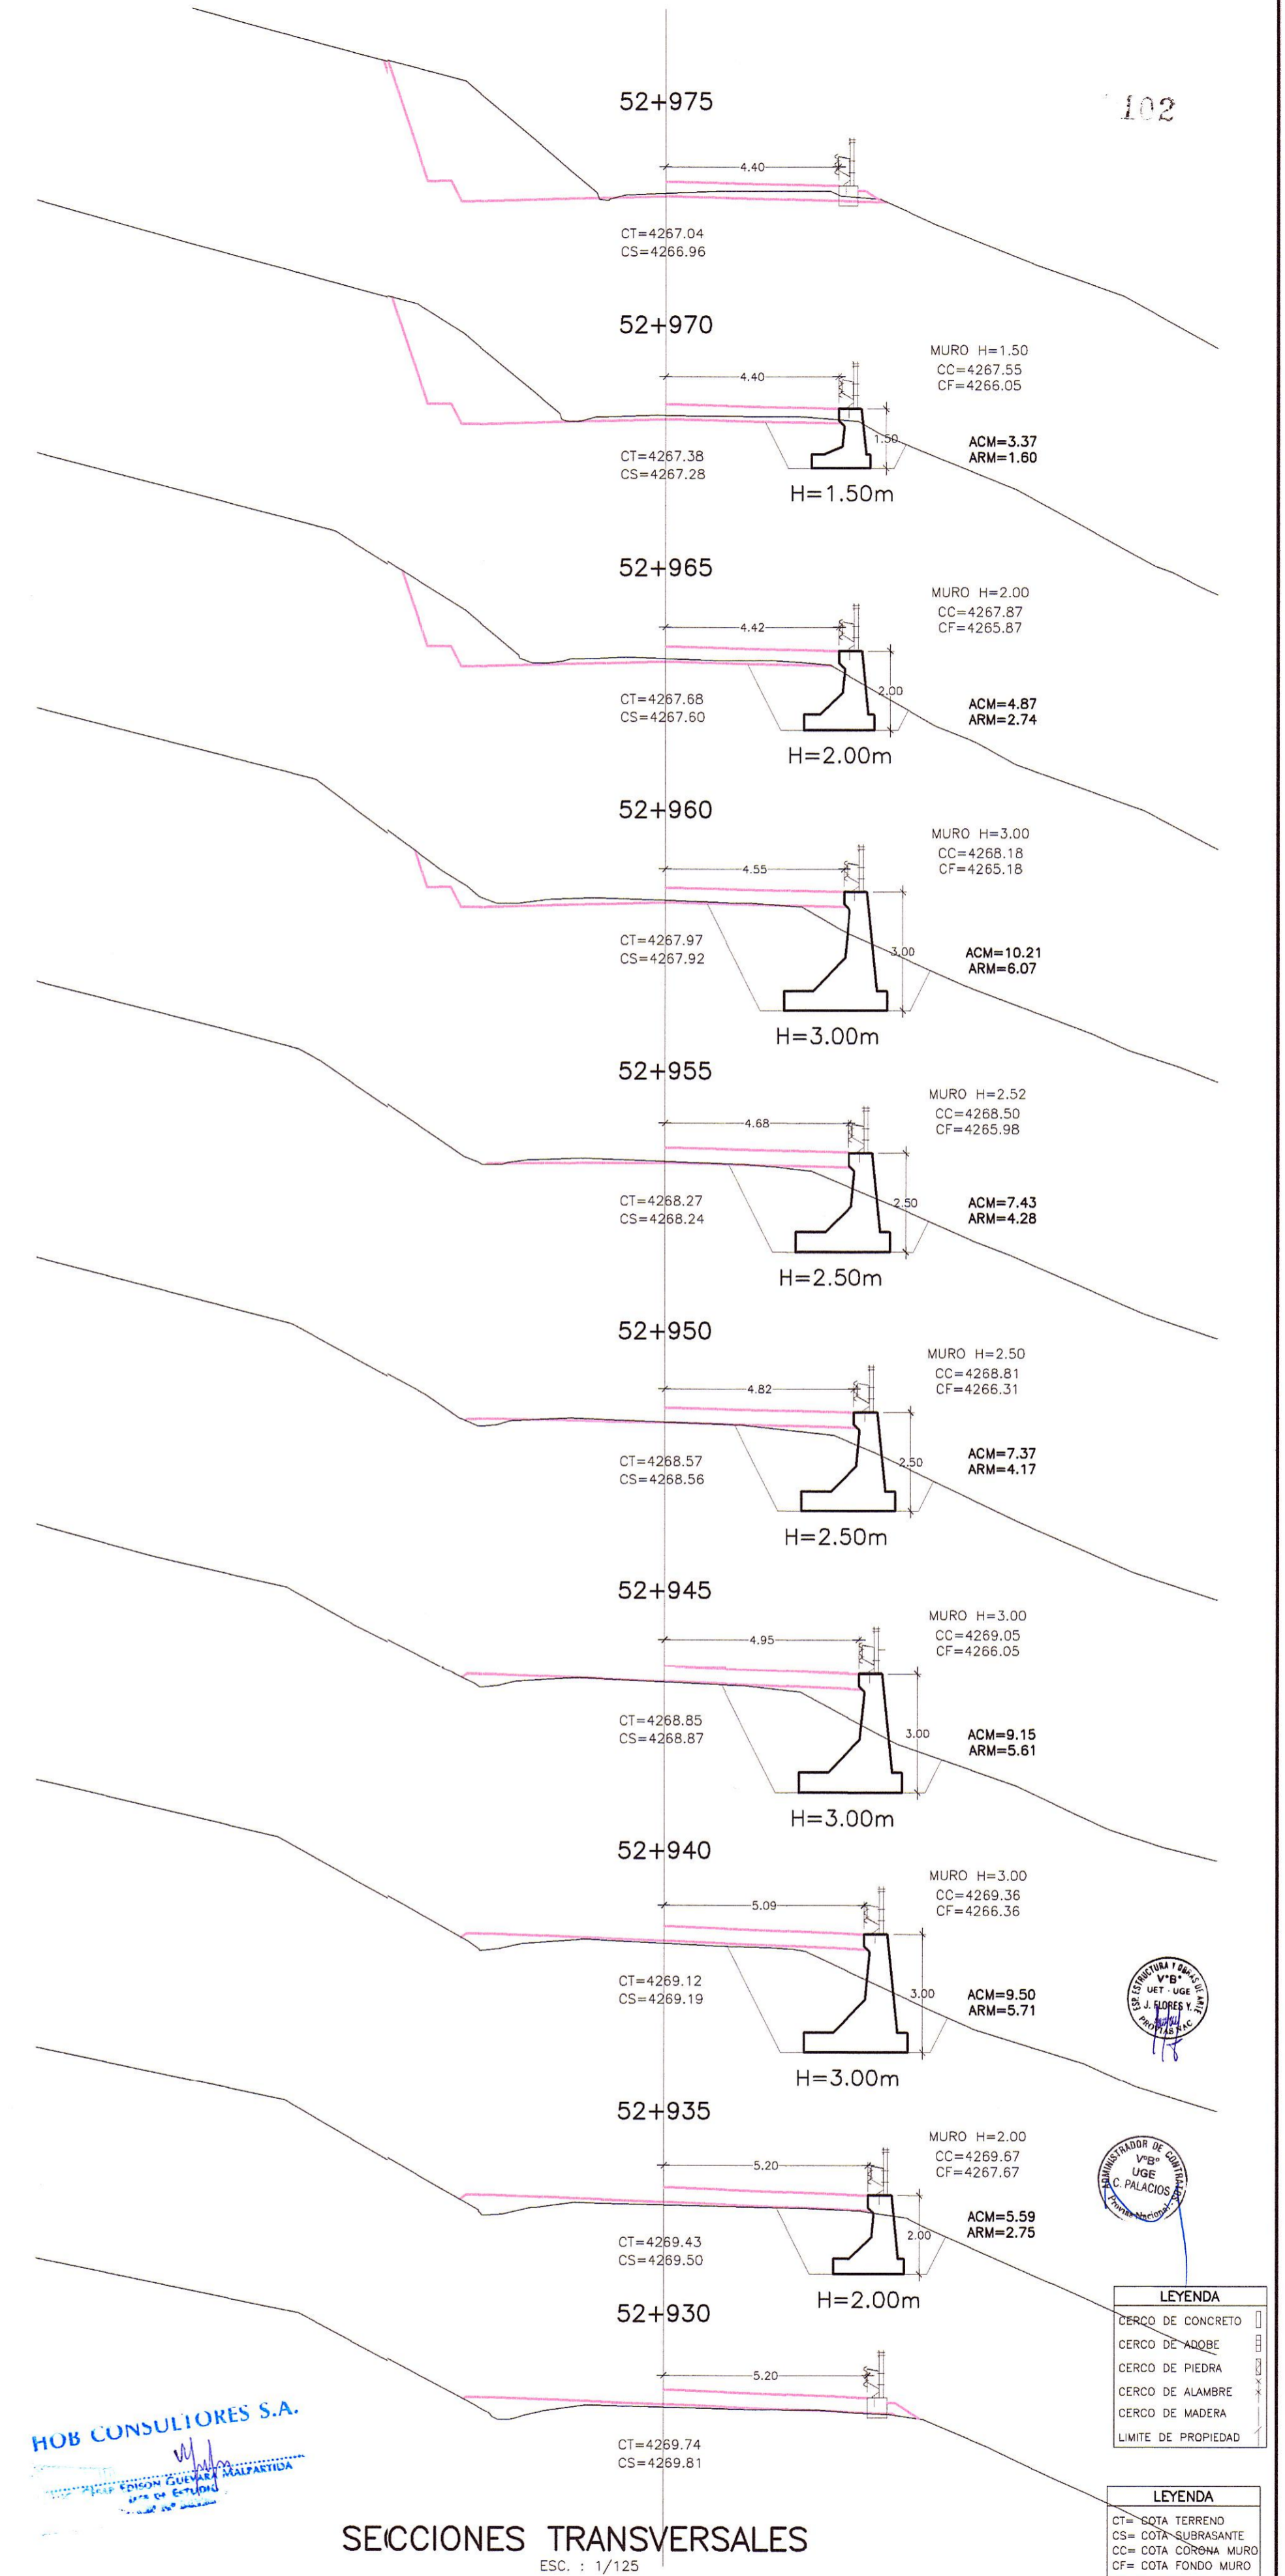

SECCIONES TRANSVERSALES
ESC. : 1/125

HOB CONSULTORES S.A.

HOB CONSULTORES S.A.



LEYENDA
CERCO DE CONCRETO
CERCO DE ADQBE
CERCO DE PIEDRA
CERCO DE ALAMBRE
CERCO DE MADERA
LIMITE DE PROPIEDAD

LEYENDA
CT= COTA TERRENO
CS= COTA SUBRASANTE
CC= COTA CORONA MURO
CF= COTA FONDO MURO

REVISIONES		
N°	FECHA	DESCRIPCION