



PLANTA
ESC.: 1/125

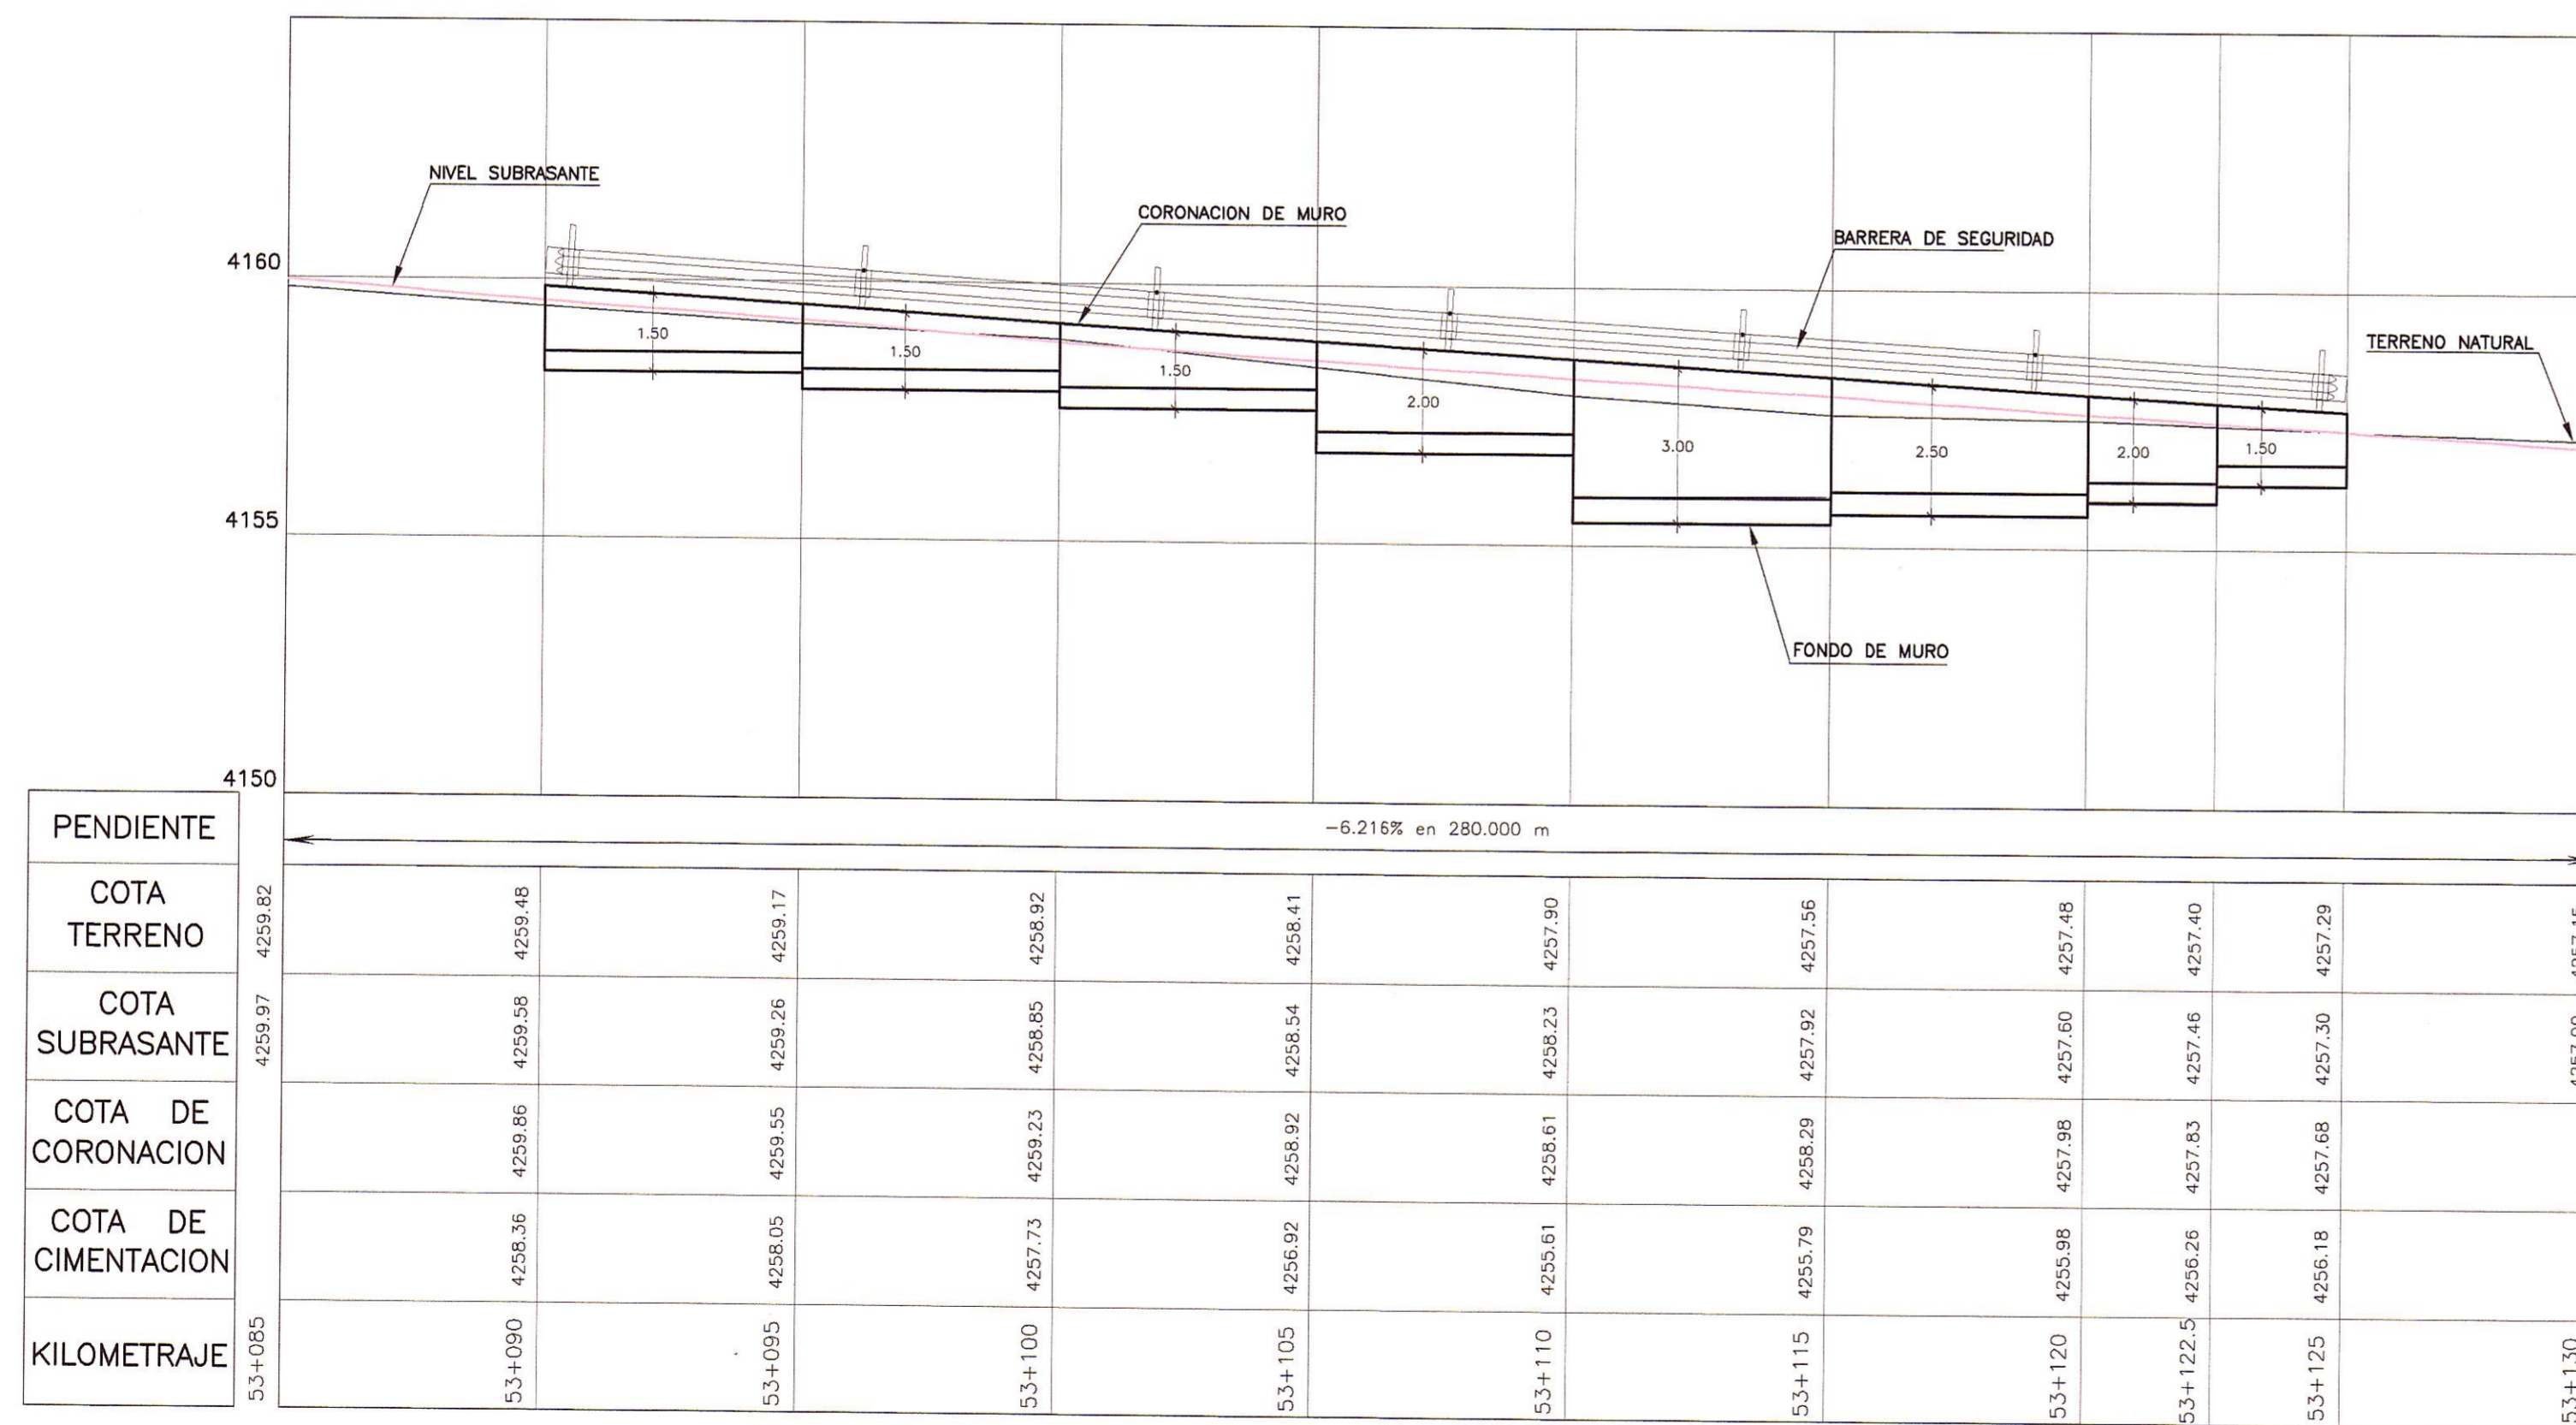

PERFIL LONGITUDINAL

ESC.: H=1/125
V=1/125

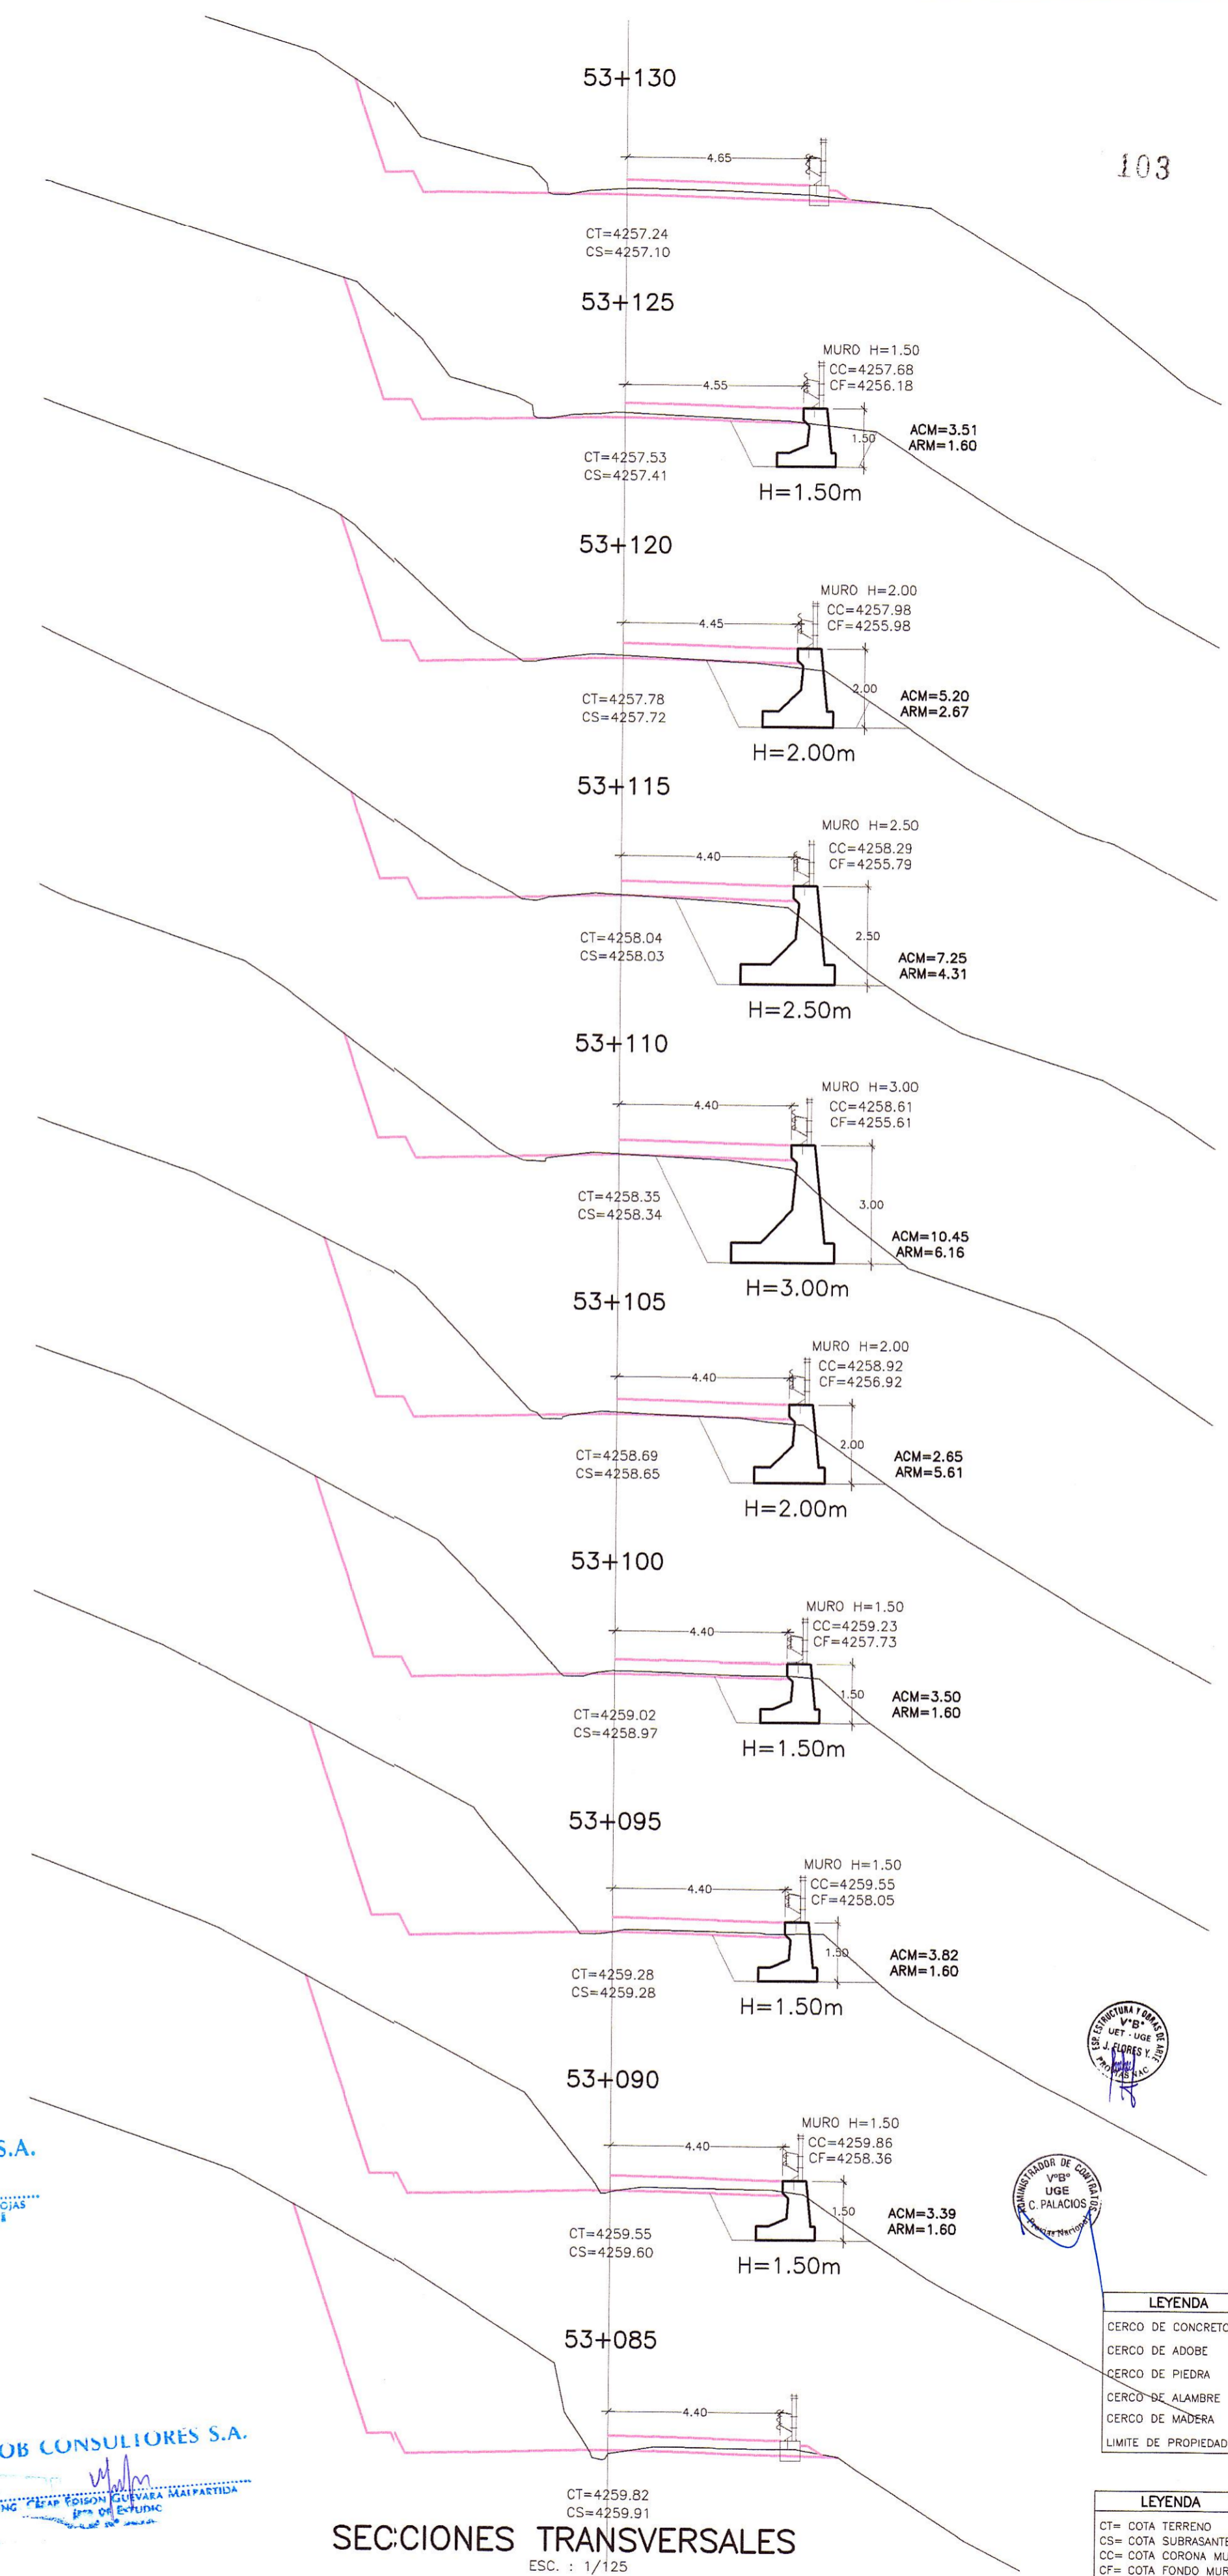

SECCIONES TRANSVERSALES

ESC.: 1/125

HOB CONSULTORES S.A.

ING. ARLENE MORALES TORO ROJAS
Esp. INGENIERIA CIVIL Y OBRAS DE ARTE

HOB CONSULTORES S.A.

ING. JESUS RAMON ESCOBAR MARTINEZ
Esp. INGENIERIA CIVIL Y OBRAS DE ARTE

LEYENDA
CERCO DE CONCRETO
CERCO DE ADOSBE
CERCO DE PIEDRA
CERCO DE ALAMBRE
CERCO DE MADERA
LIMITE DE PROPIEDAD

LEYENDA
CT= COTA TERRENO
CS= COTA SUBRASANTE
CC= COTA CORONACION MURO
CF= COTA FONDO MURO

REVISIONES		
N°	FECHA	DESCRIPCION