



PLANTA  
ESC. : 1/125

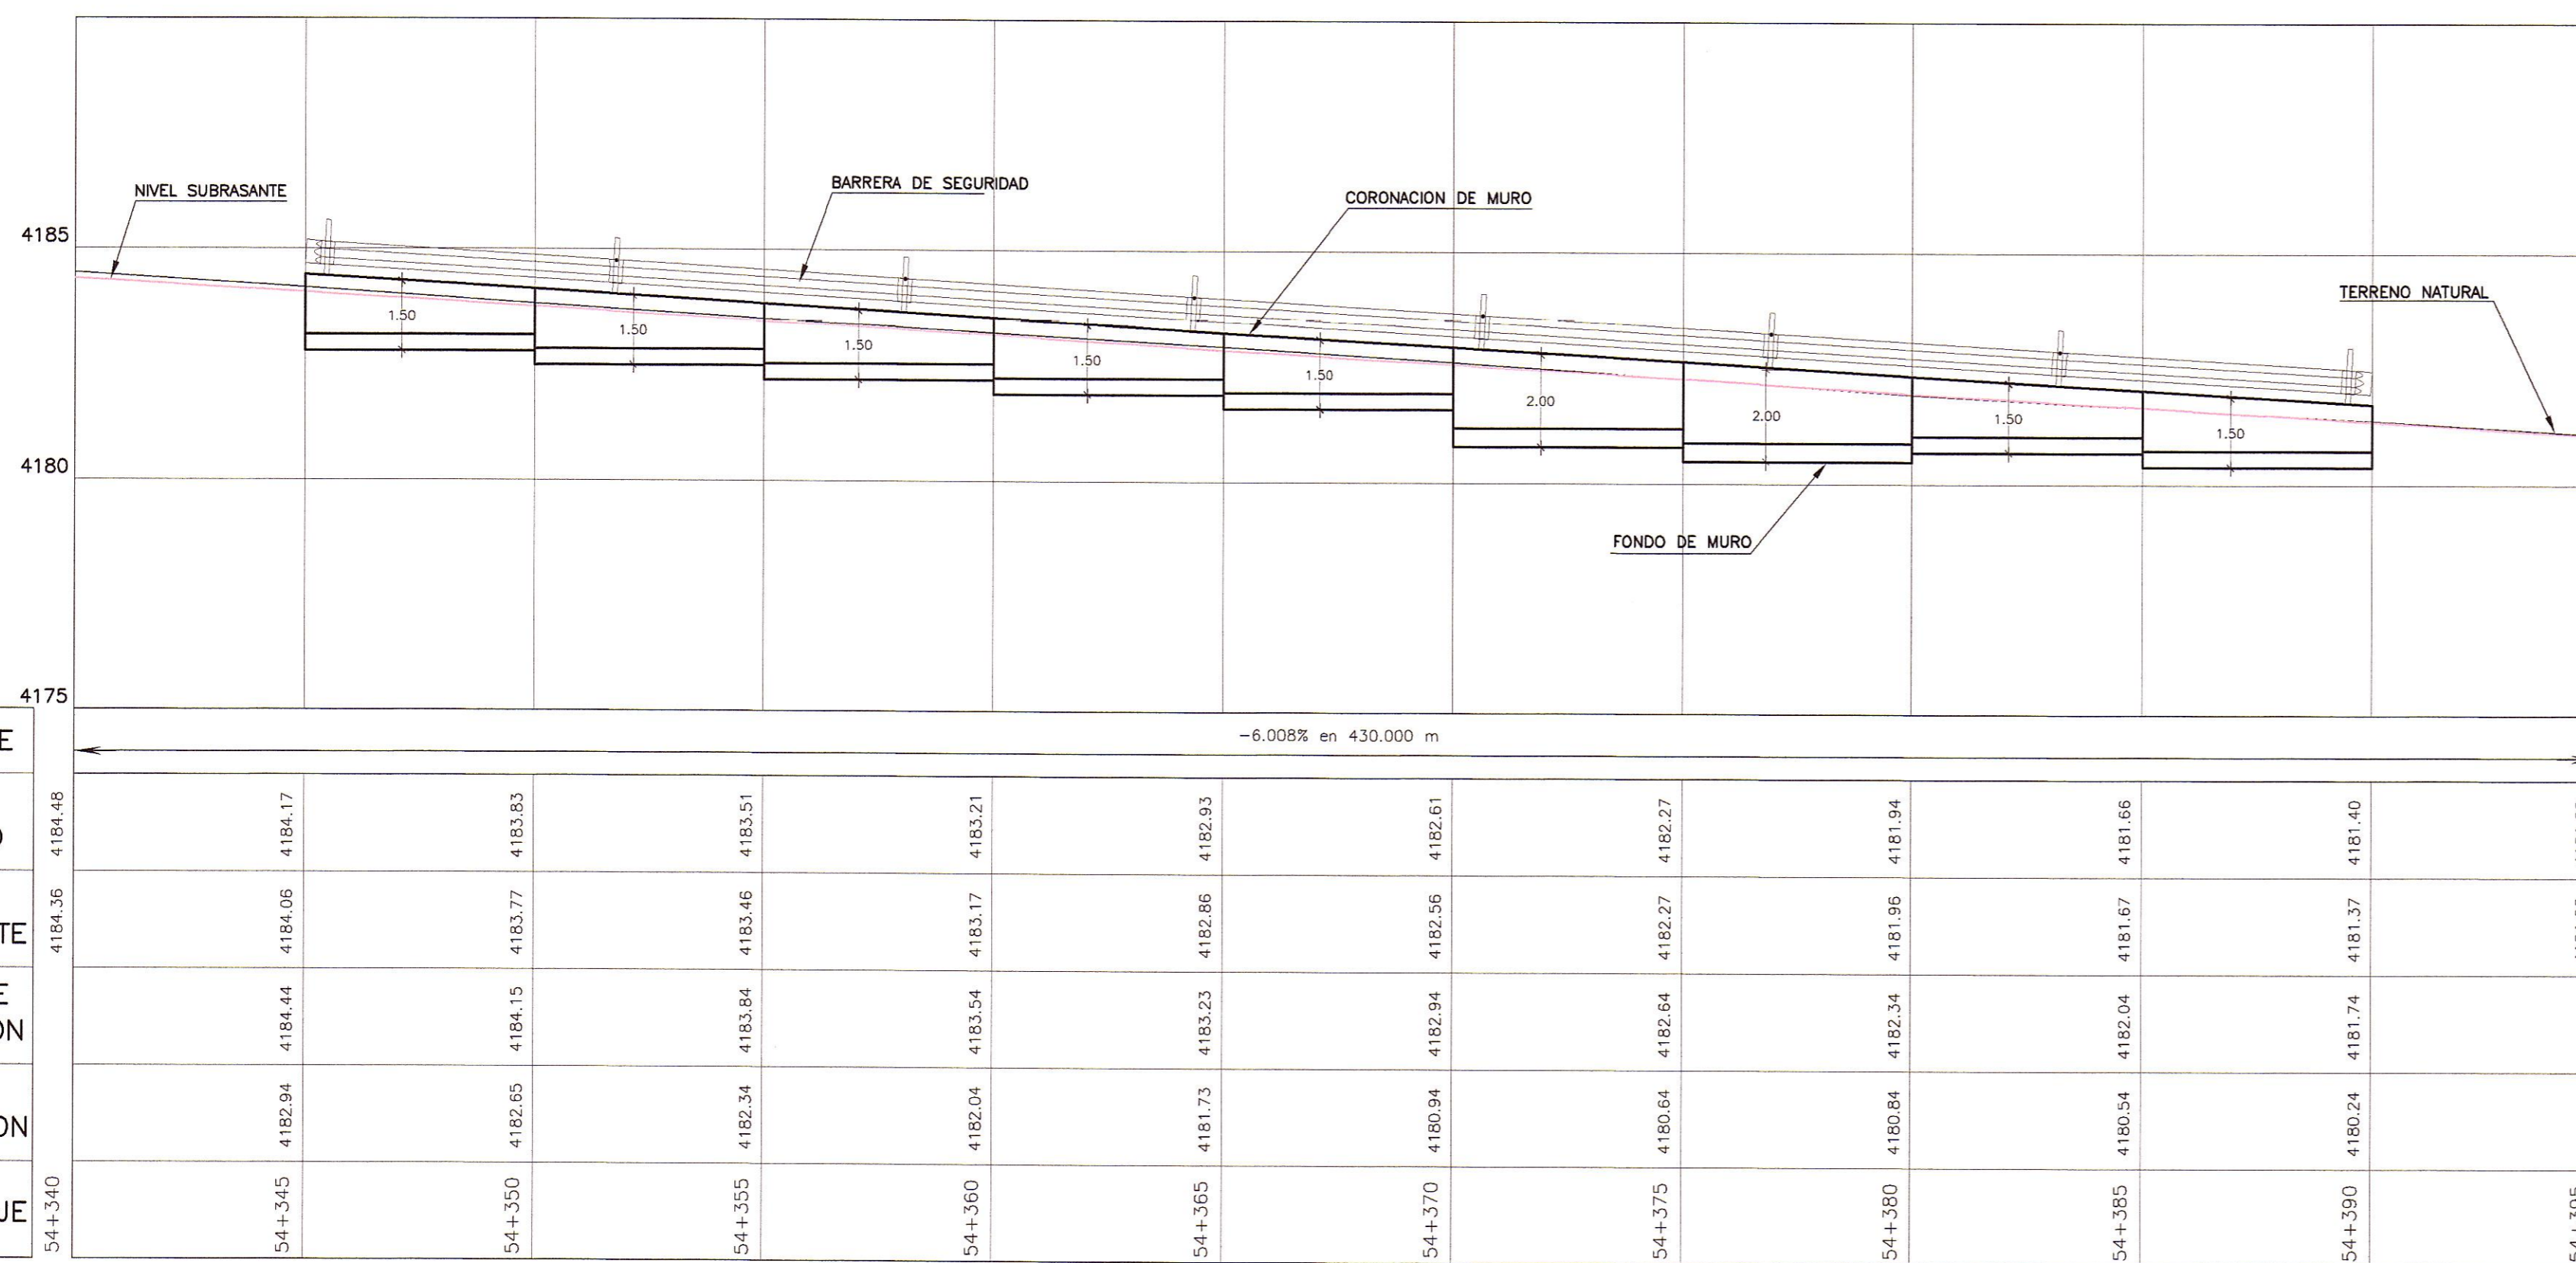

PERFIL LONGITUDINAL

ESC. : H=1/125  
V=1/125

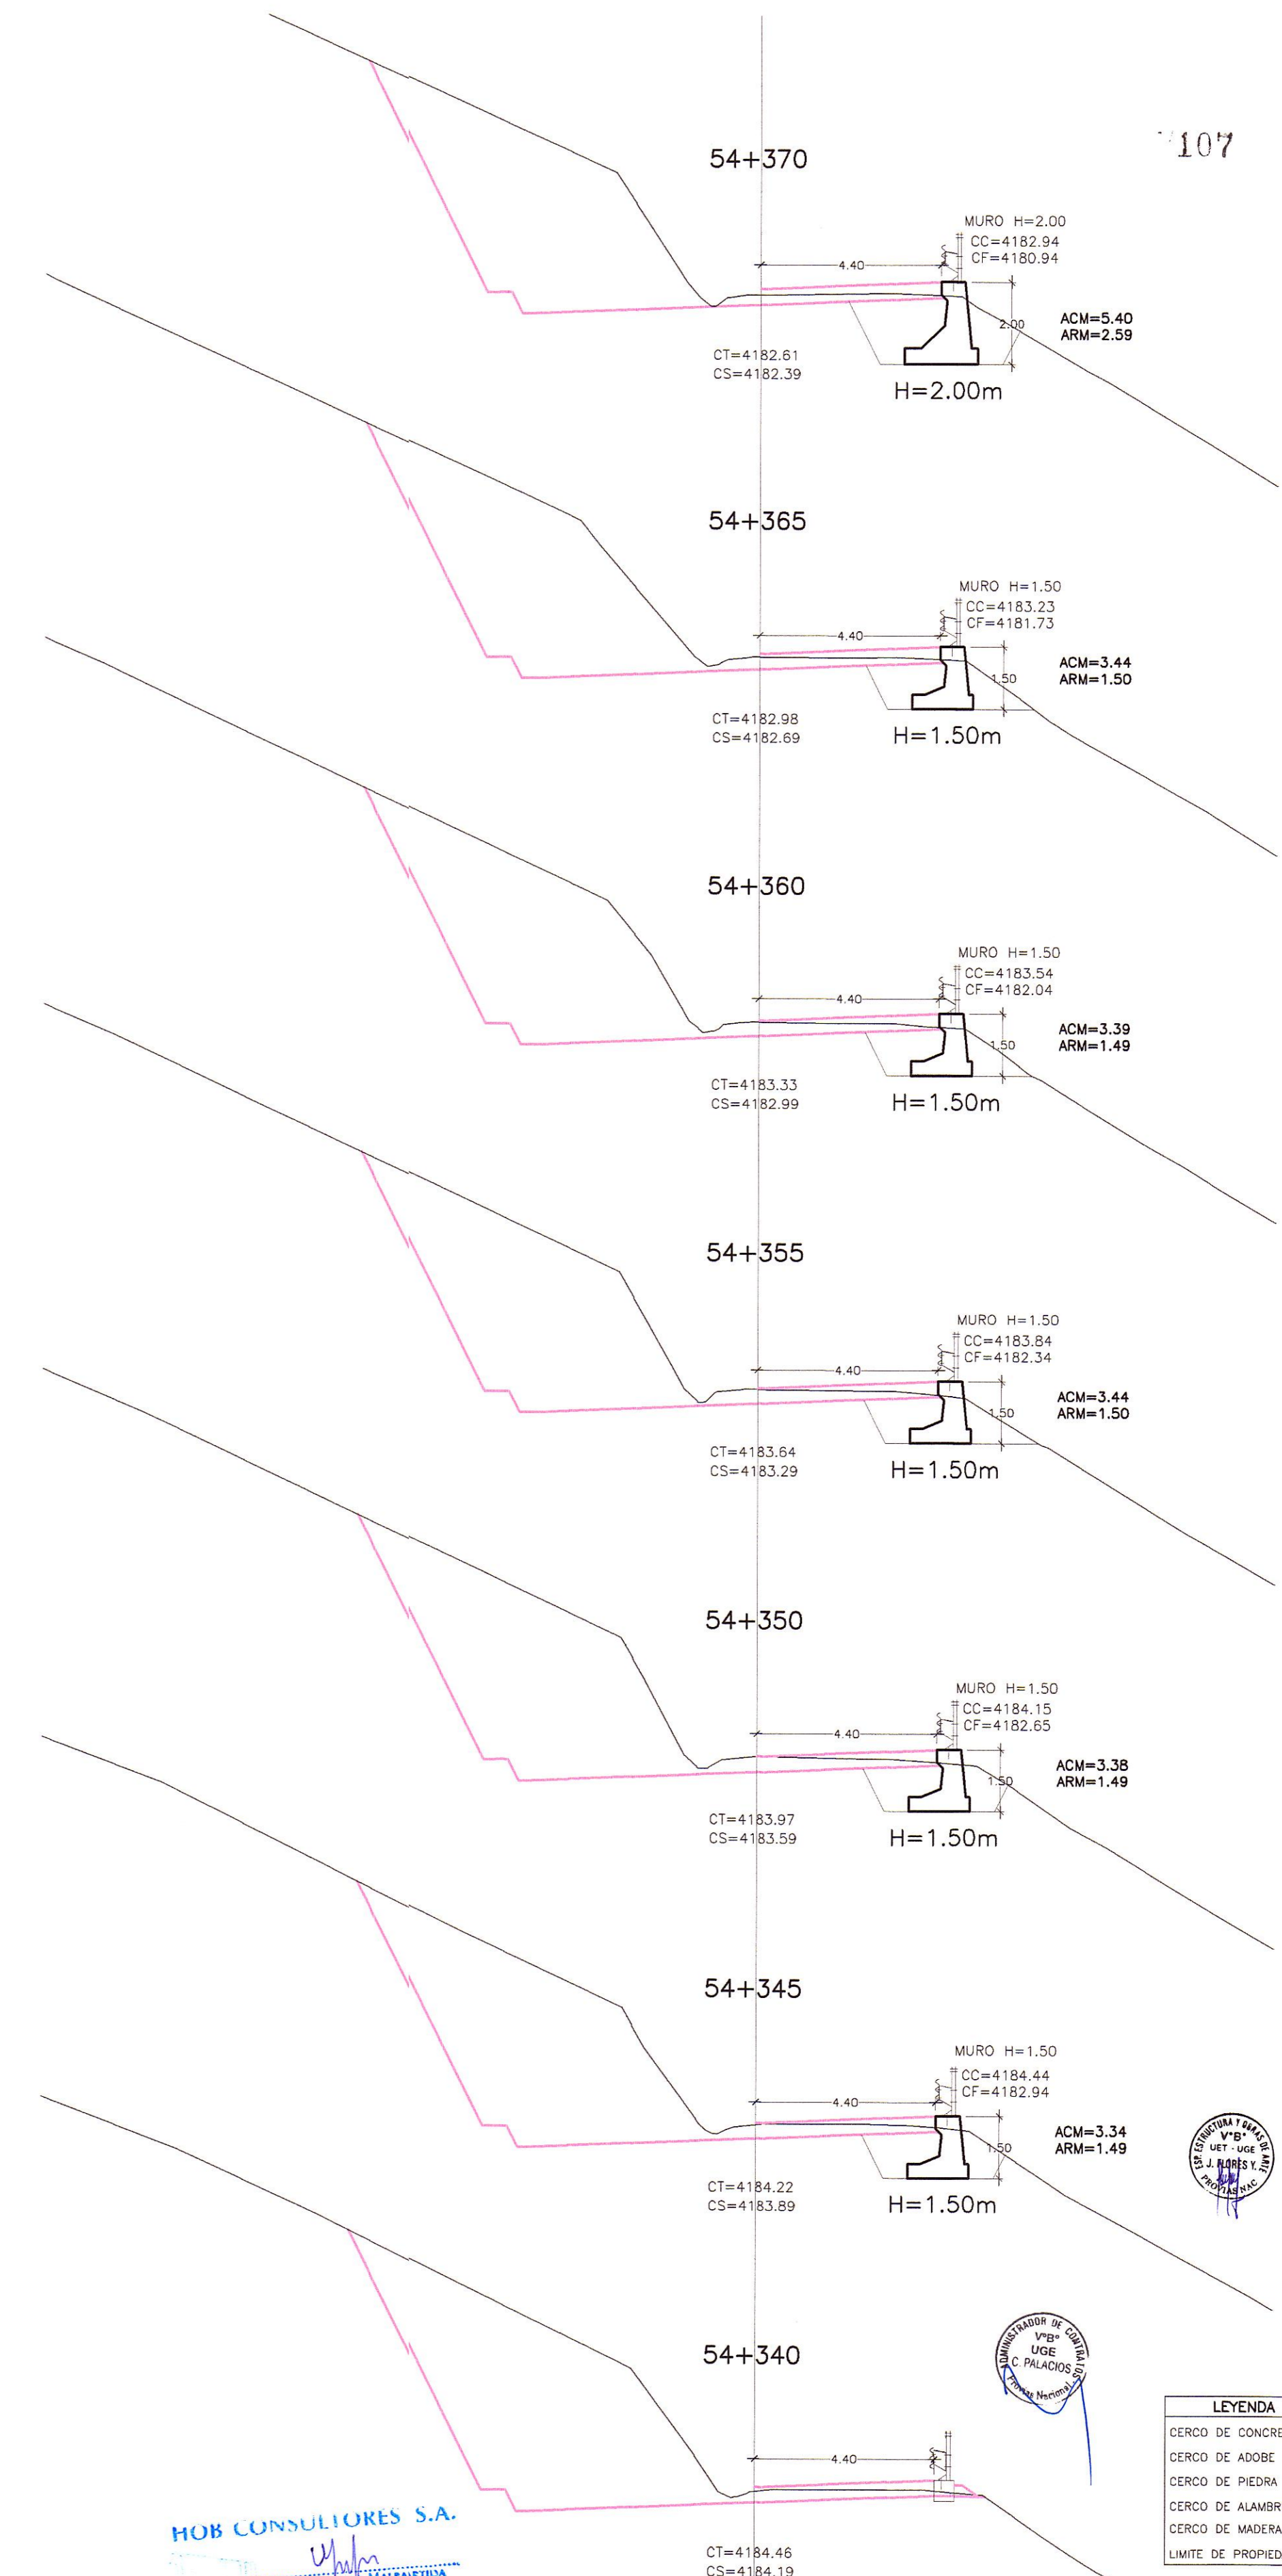

SECCIONES TRANSVERSALES

ESC. : 1/125

107

LEYENDA  
CERCO DE CONCRETO  
CERCO DE ADOBE  
CERCO DE PIEDRA  
CERCO DE ALAMBRE  
CERCO DE MADERA  
LIMITE DE PROPIEDAD

LEYENDA  
CT= COTA TERRENO  
CS= COTA SUBRASANTE  
CC= COTA CORONA MURO  
CG= COTA FONDO MURO

HOB CONSULTORES S.A.

HOB CONSULTORES S.A.

PERU Ministerio de Transportes y Comunicaciones Provias Nacional

Compania de Minas Buena Ventura

HOB CONSULTORES S.A. Calle Aguada Blanca N° 102 - Lima 33 - PERU

Jefe Estudio: ING. CESAR GUEVARA  
Especialista: ING. AERIS DE LA ROSA TORO

REVISIONES

N°	FECHA	DESCRIPCION

ESTUDIO DEFINITIVO DE LA REHABILITACION Y MEJORAMIENTO CARRETERA: HUANCAVELICA - LIRCAY TRAMO: 1+550(Av. Los Chancas)-LIRCAY CONTRATO N° 7341-2012

MURO CONCRETO CICLOPEO KM 54+345 - KM 54+390

FECHA: SEPTIEMBRE 2013  
ESCALA FORMATO A1: 1/2000  
ESCALA FORMATO A3: 1/4000

7341-12-0A-56a