



PLANTA
ESC. : 1/125

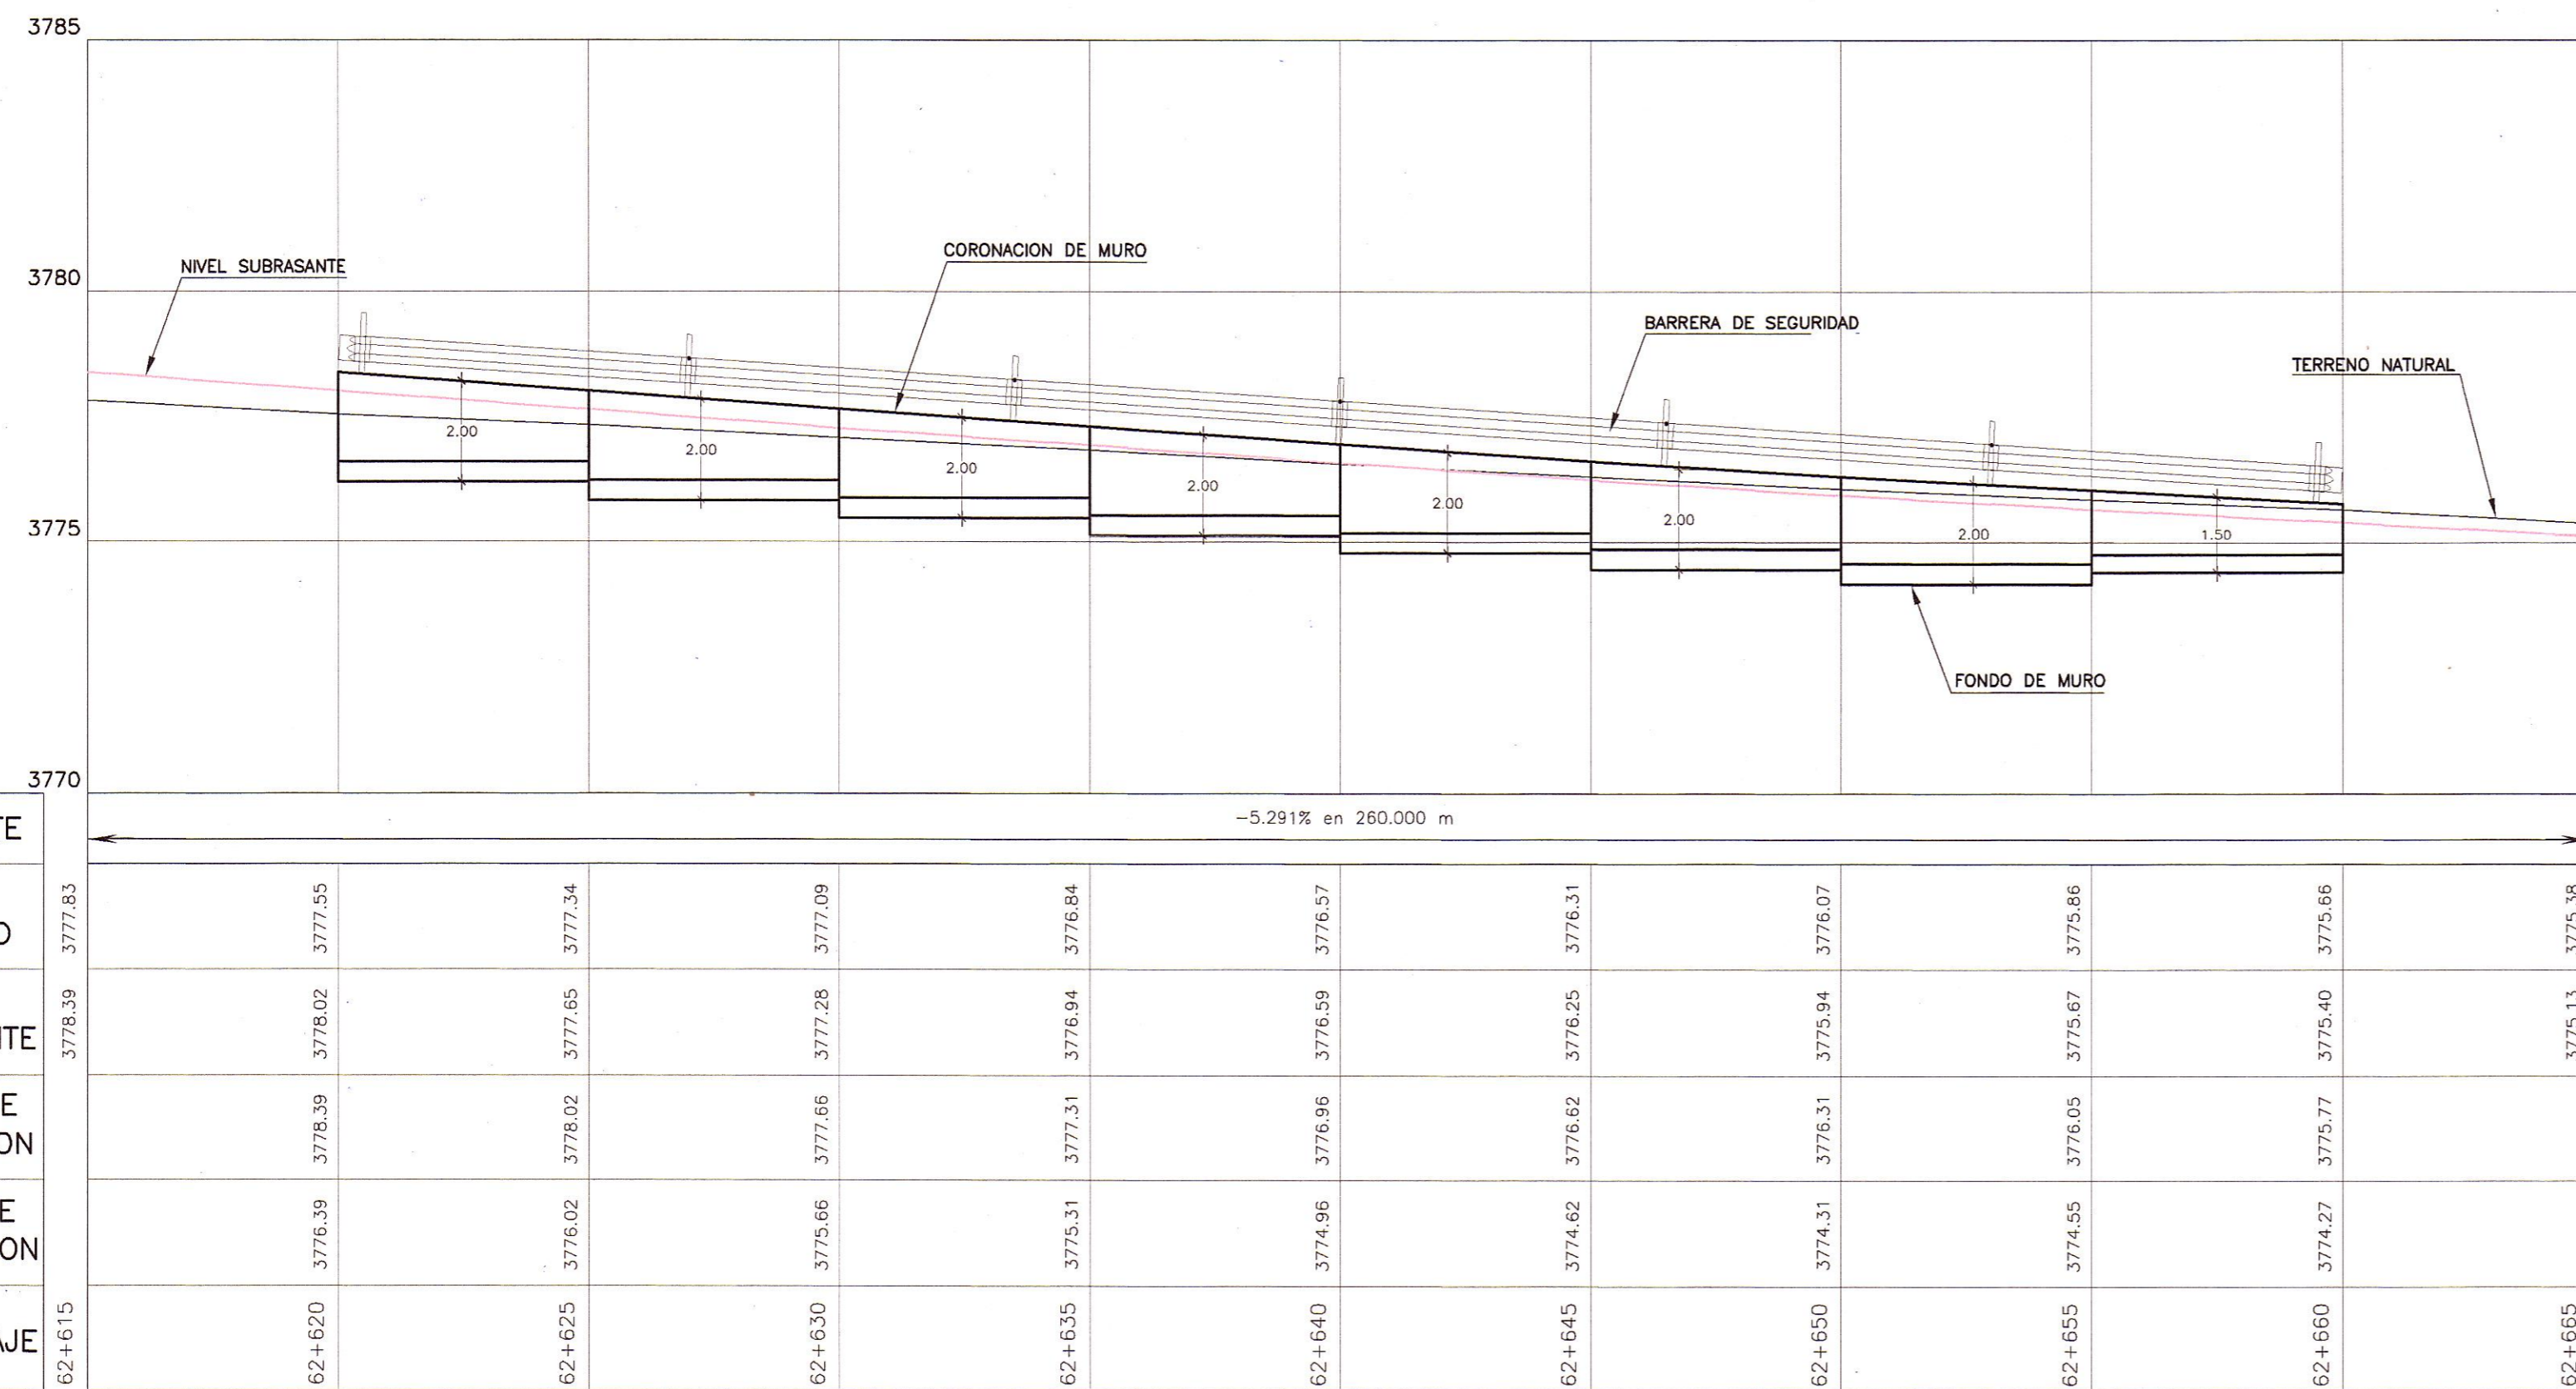

PERFIL LONGITUDINAL
ESC. : H=1/125
V=1/125

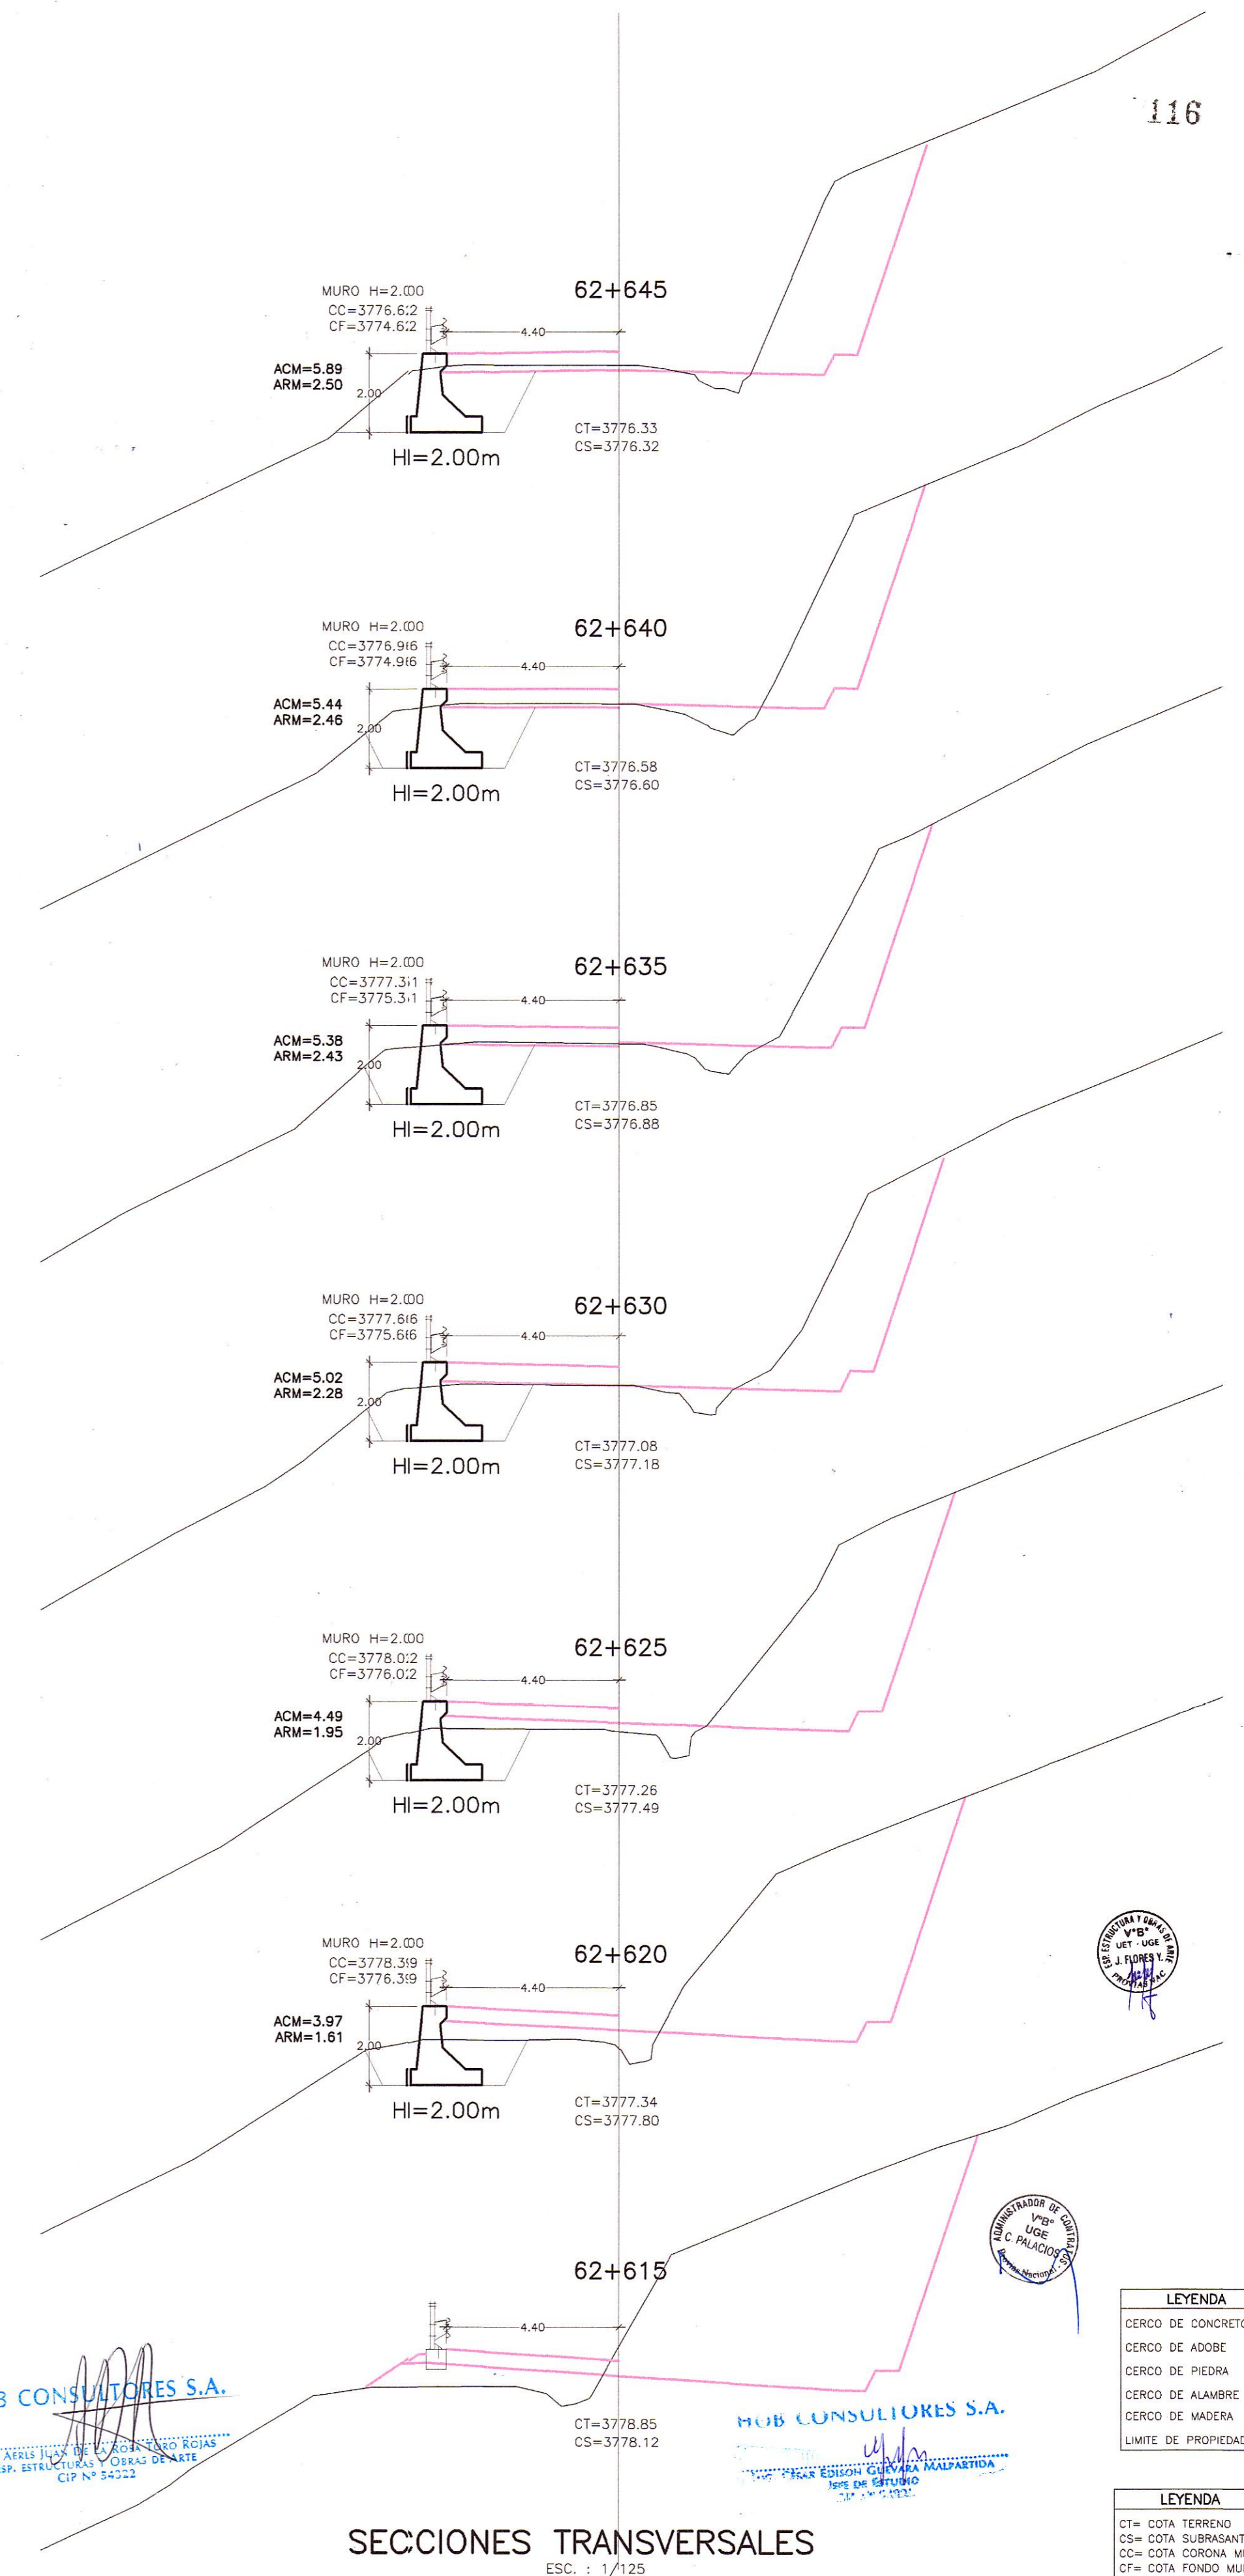

SECCIONES TRANSVERSALES
ESC. : 1/125

HOB CONSULTORES S.A.
ING. AERILS DE LA ROSA TORO
Esp. ESTRUCTURAS Y OBRAS DE ARTE
CIP N° 52222

HOB CONSULTORES S.A.
ING. CESAR GUEVARA
Esp. ESTRUCTURAS Y OBRAS DE ARTE
CIP N° 52222



LEYENDA
CERCO DE CONCRETO
CERCO DE ADOBE
CERCO DE PIEDRA
CERCO DE ALAMBRE
CERCO DE MADERA
LIMITE DE PROPIEDAD

LEYENDA
CT= COTA TERRENO
CS= COTA SUBRASANTE
CC= COTA CORONACION MURO
CF= COTA FONDO MURO

REVISIONES		
N°	FECHA	DESCRIPCION