



PLANTA
ESC. : 1/125

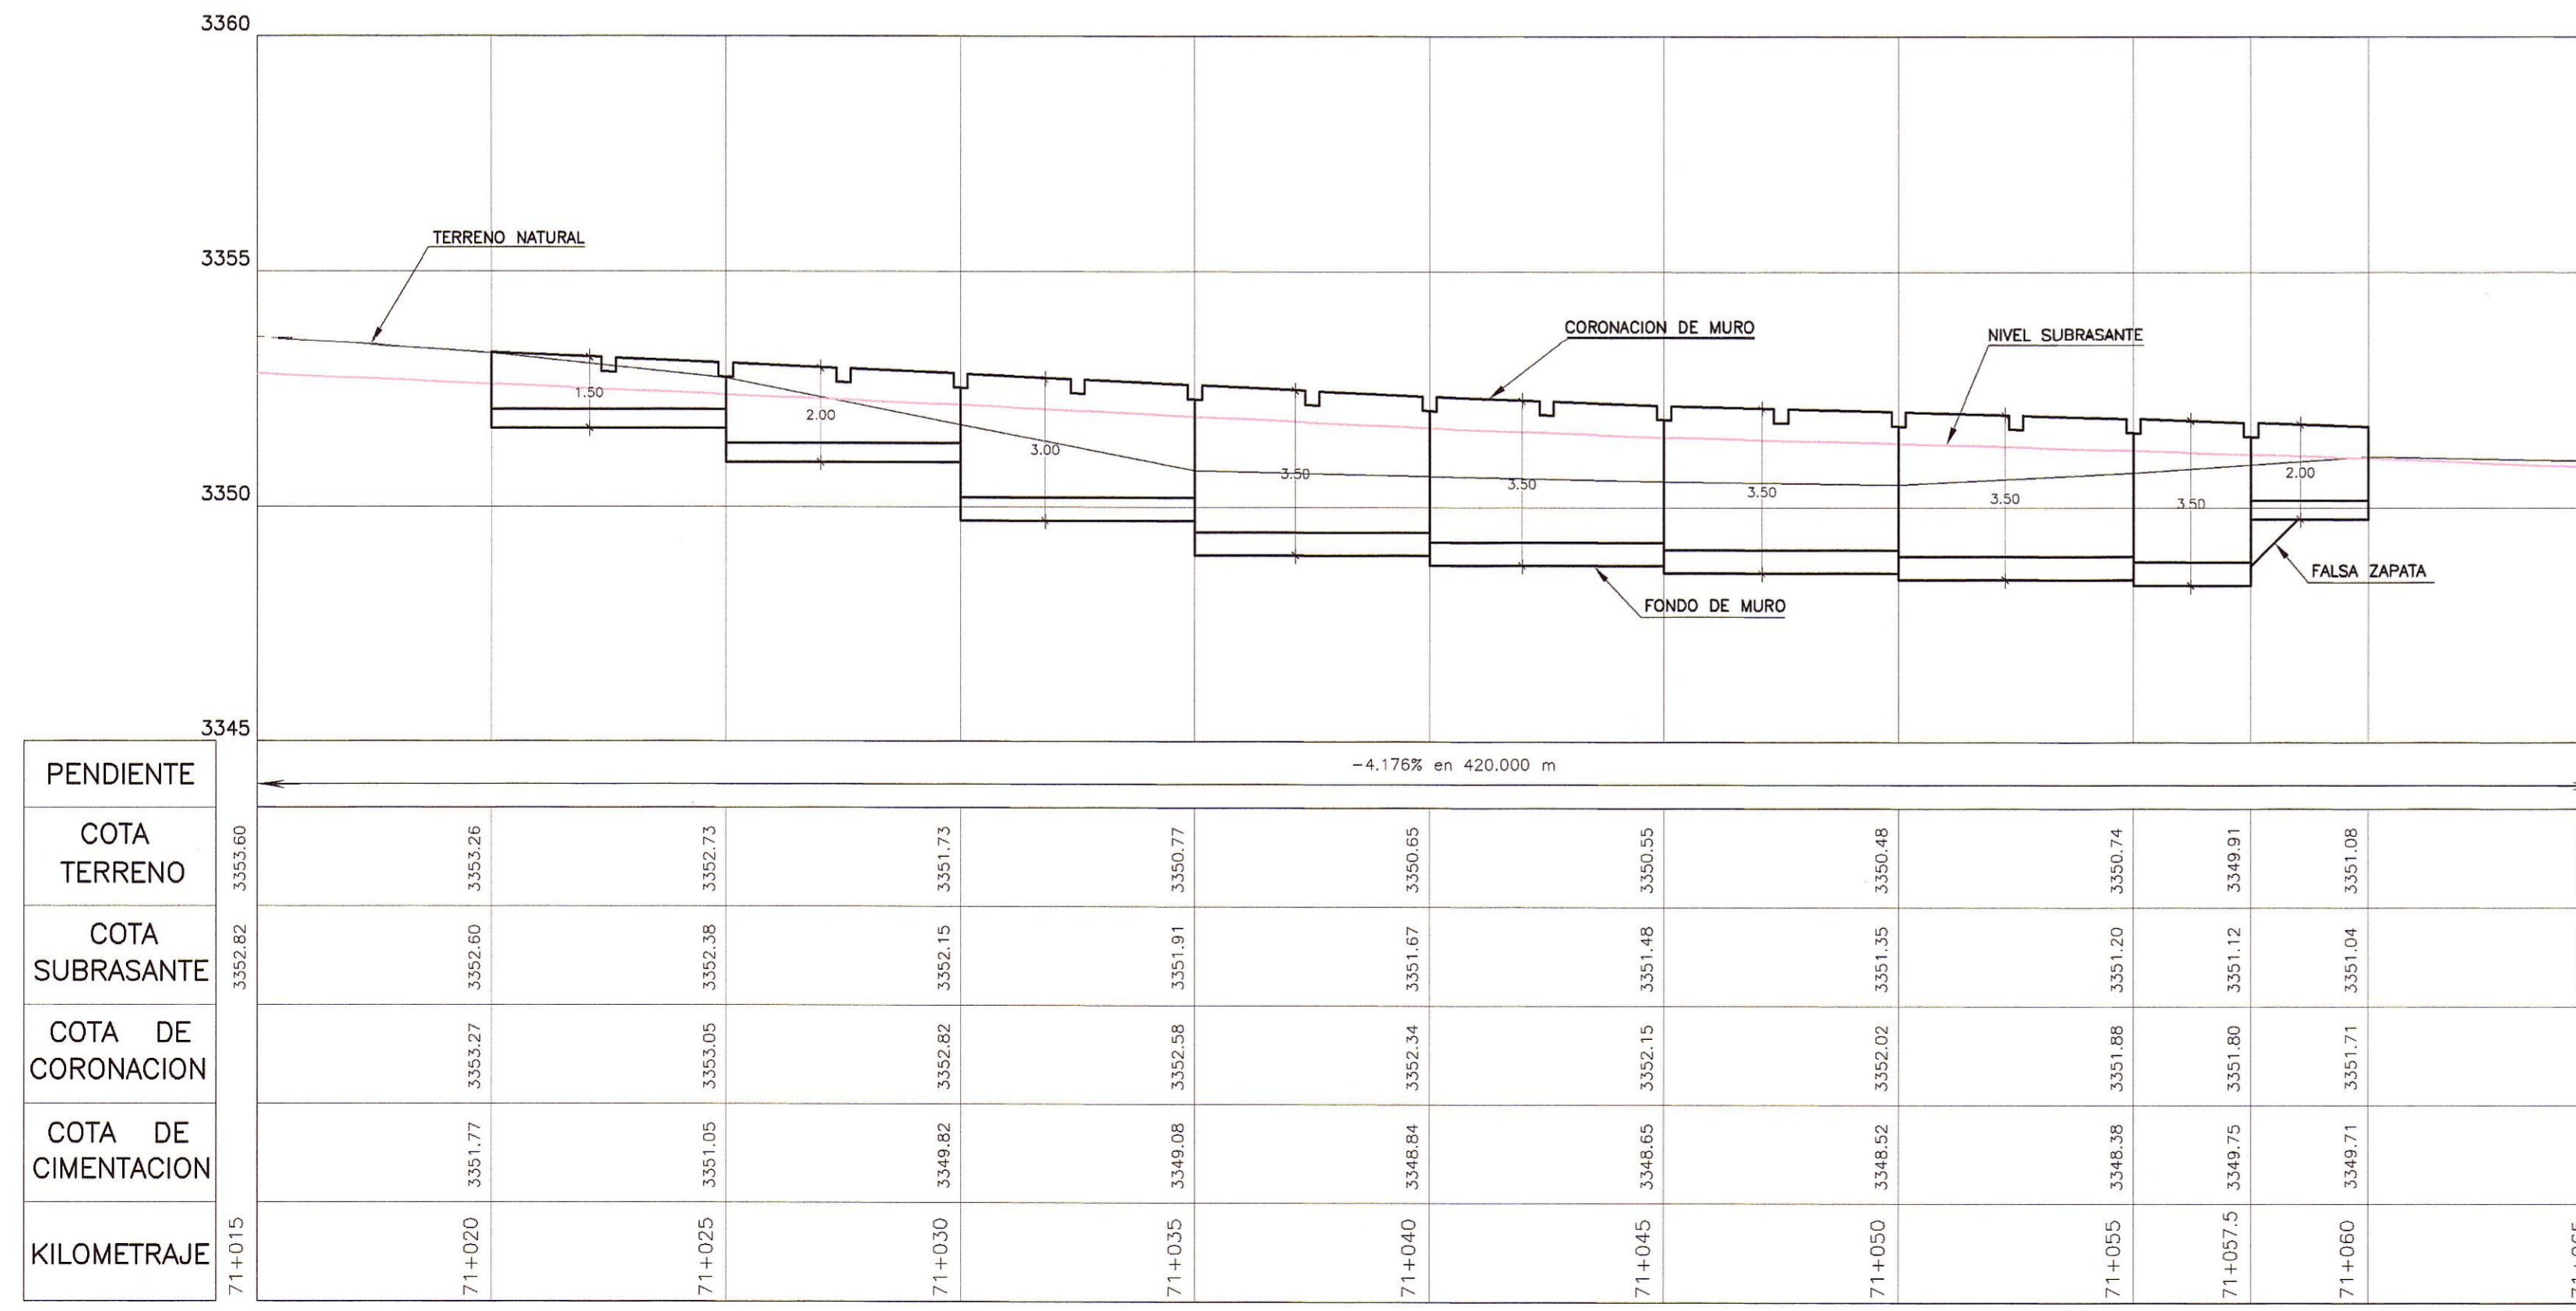

PERFIL LONGITUDINAL
ESC. : H=1/125
V=1/125

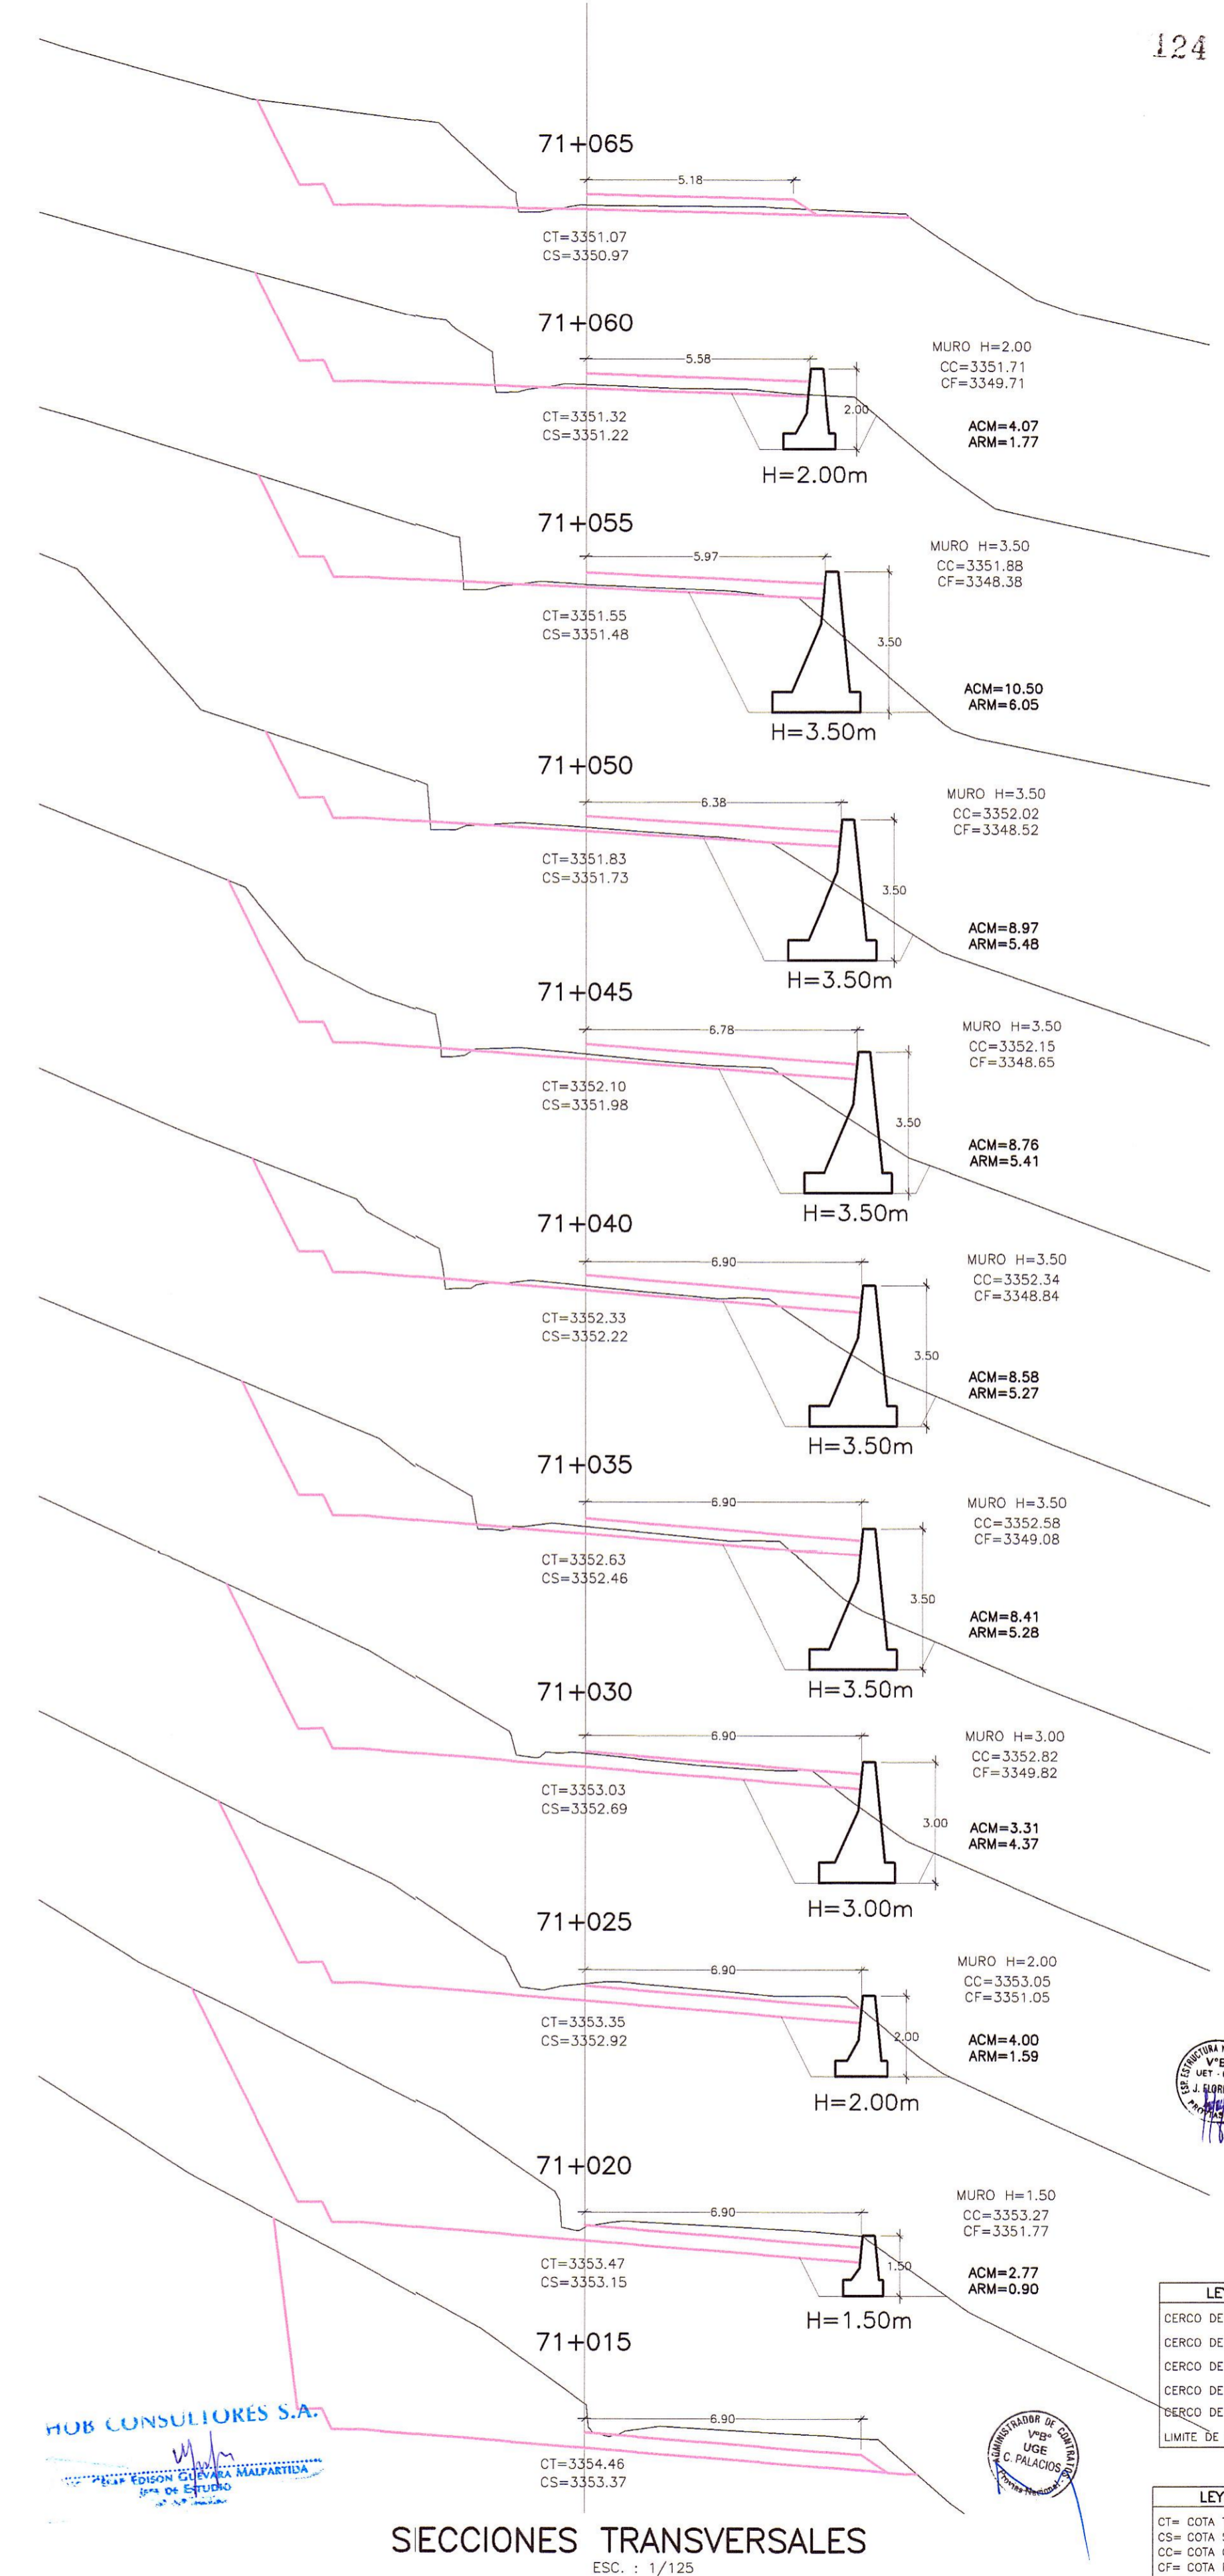

SECCIONES TRANSVERSALES
ESC. : 1/125

LEYENDA
 CERCO DE CONCRETO
 CERCO DE ADOSADO
 CERCO DE PIEDRA
 CERCO DE ALAMBRE
 CERCO DE MADERA
 LIMITE DE PROPIEDAD

LEYENDA
 CT= COTA TERRENO
 CS= COTA SUBRASANTE
 CC= COTA CORONA MURO
 CF= COTA FONDO MURO