



PLANTA
ESC.: 1/125

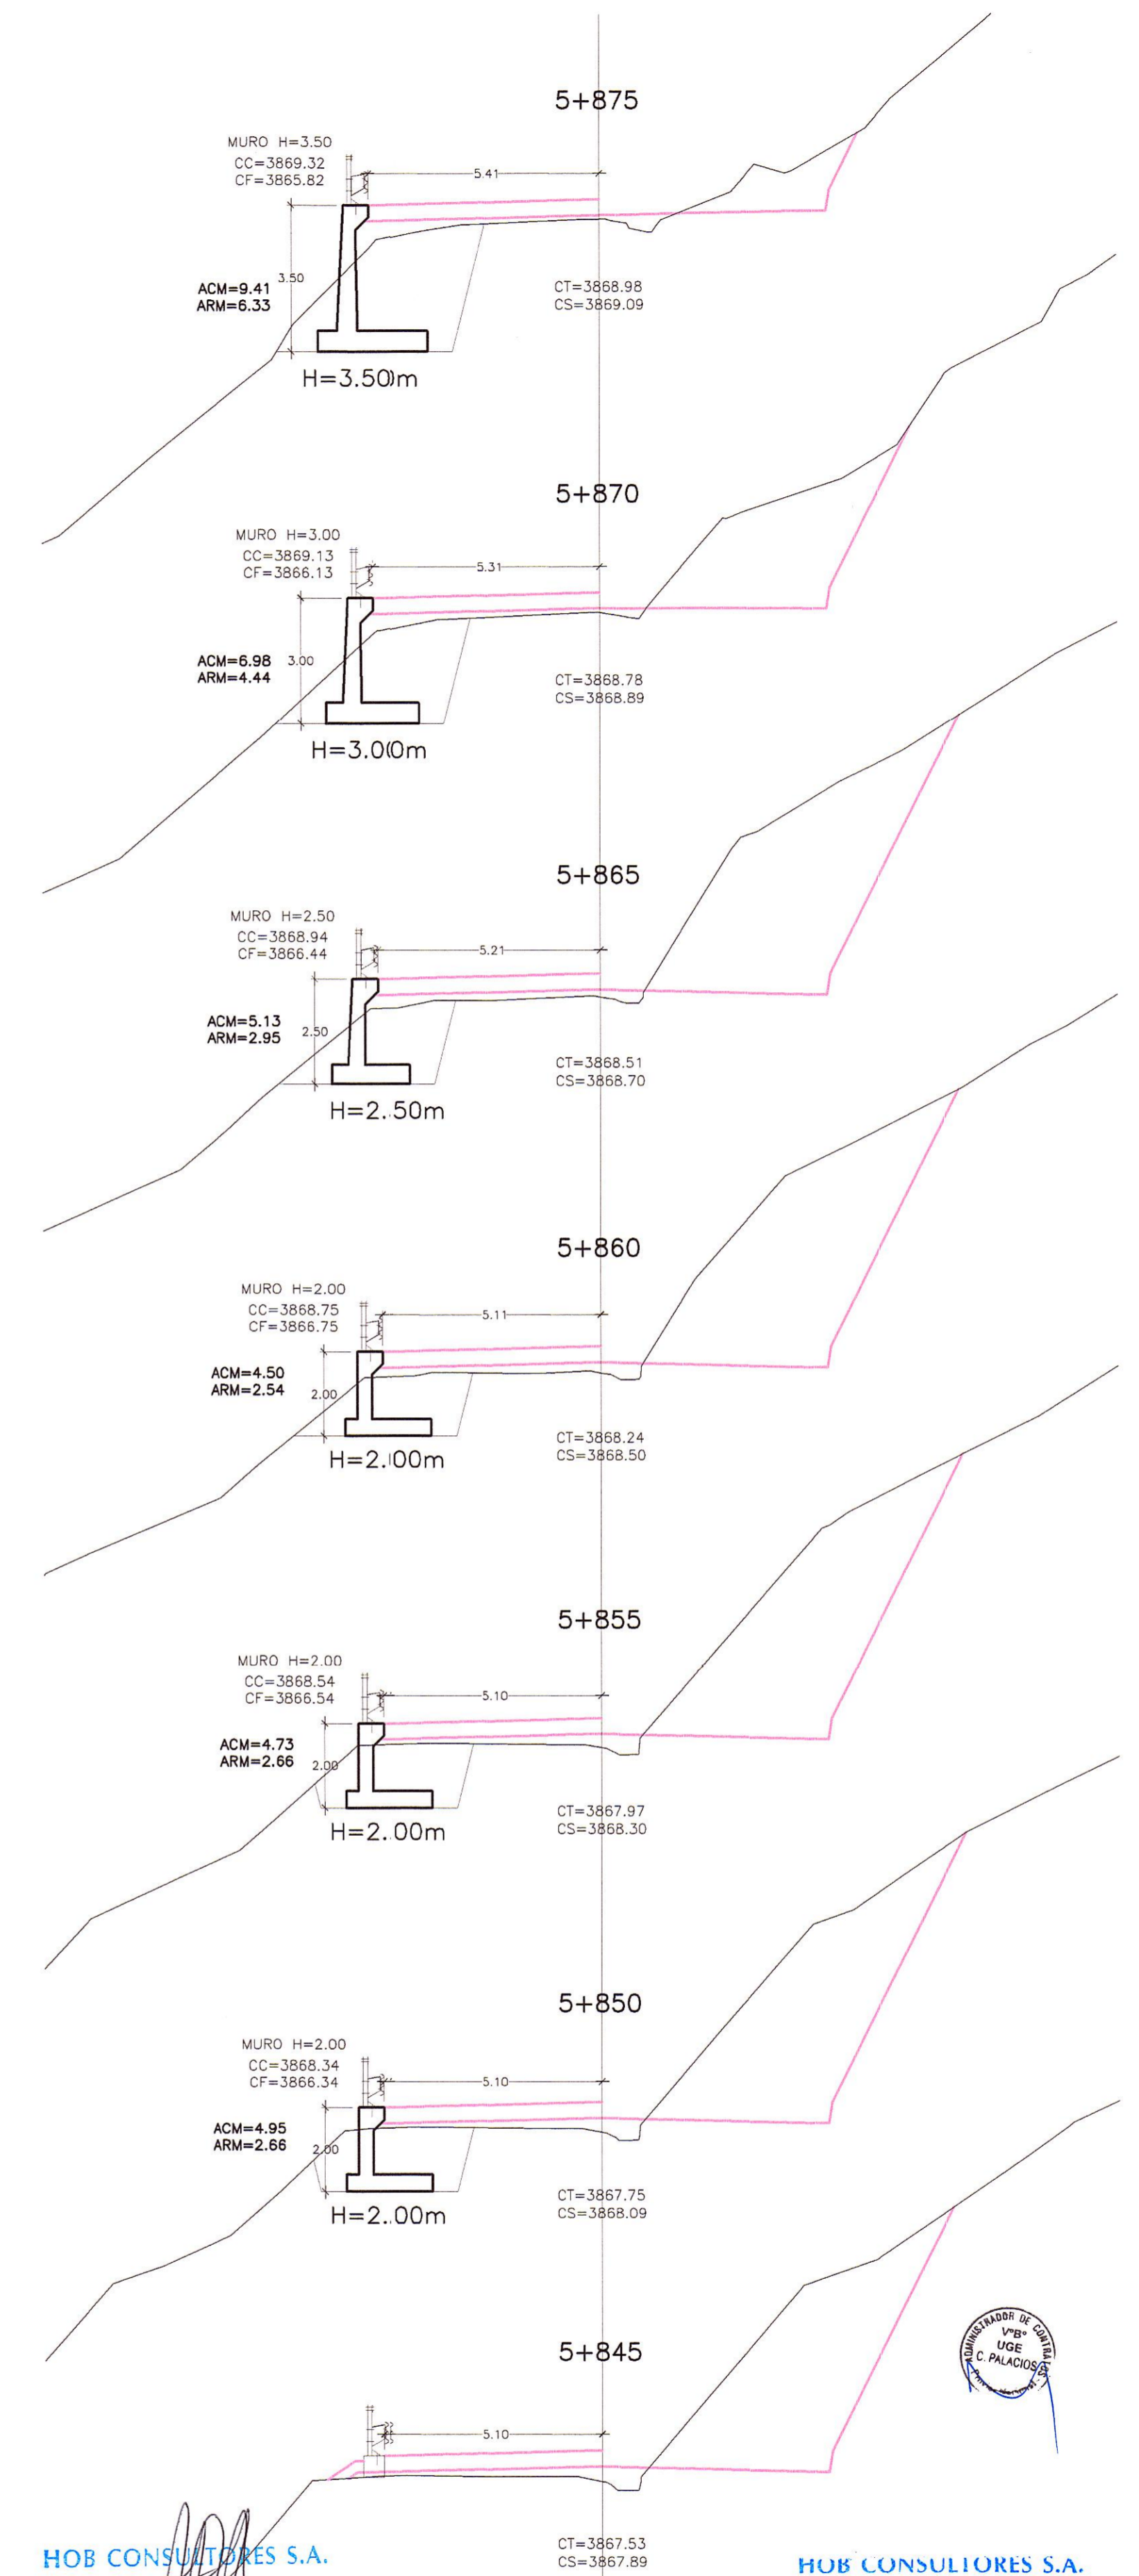

SECCIONES TRANSVERSALES
ESC.: 1/125

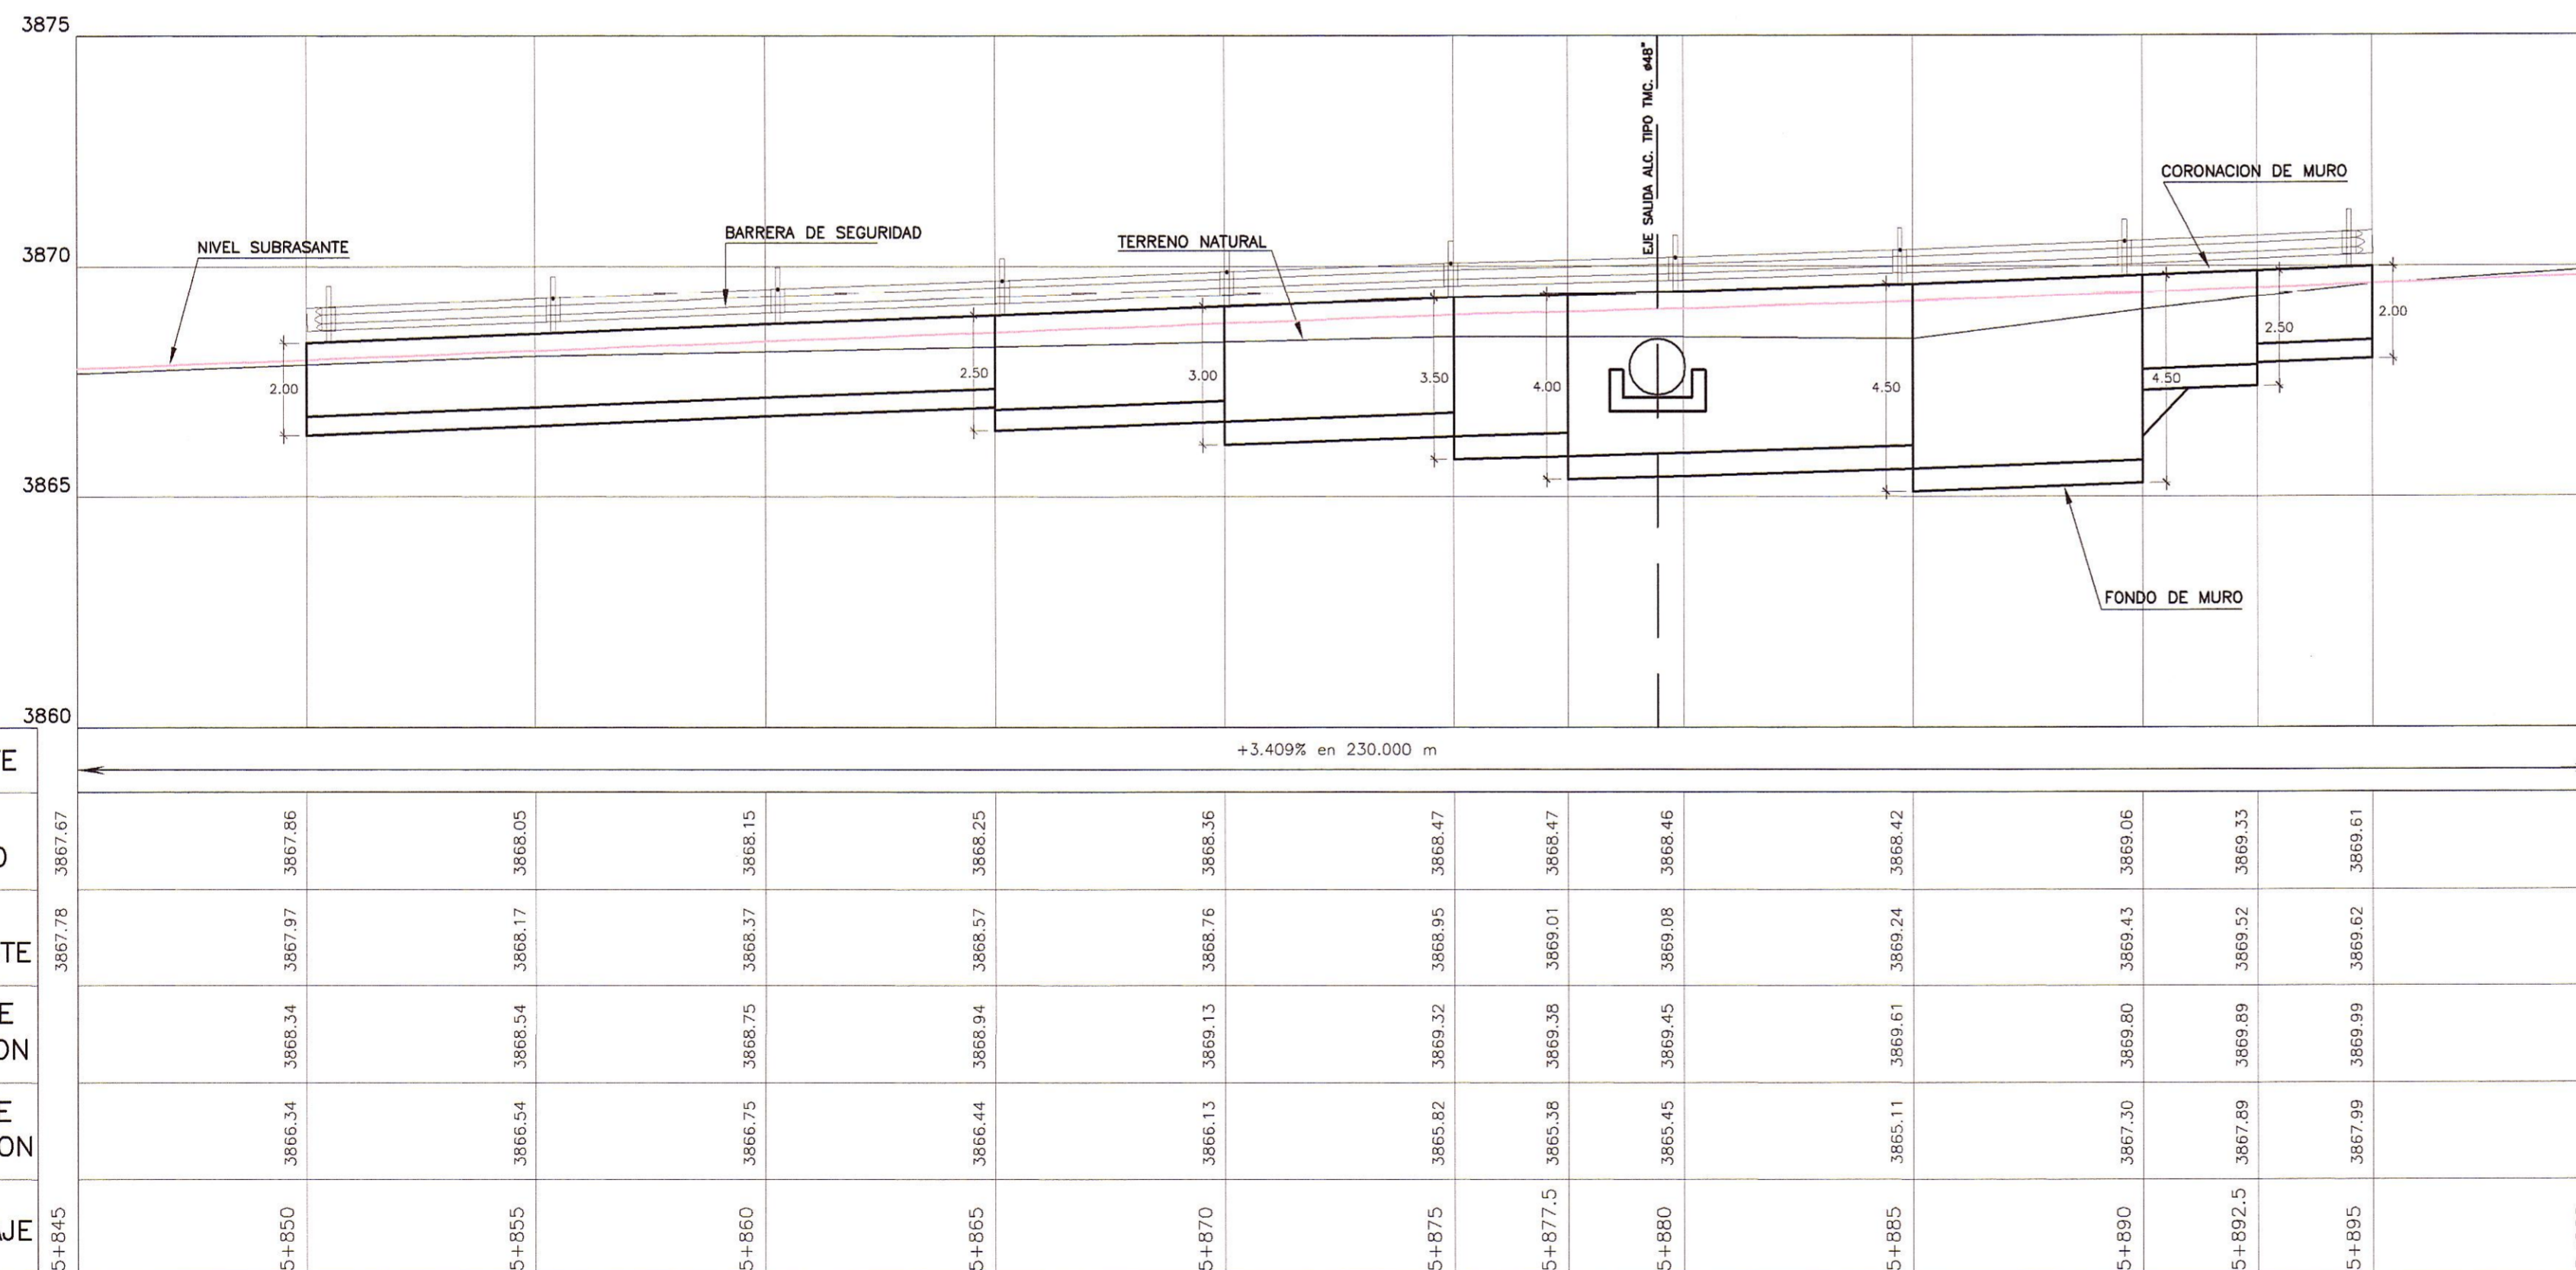

PERFIL LONGITUDINAL
ESC.: H=1/125
V=1/125

PENDIENTE	+3.409% en 230.00 m																							
KILOMETRAJE	5+845	5+850	5+855	5+860	5+865	5+870	5+875	5+880	5+885	5+890	5+895	5+900												

HOB CONSULTORES S.A.

HOB CONSULTORES S.A.

LEYENDA

- CERCO DE CONCRETO
- CERCO DE ADOBE
- CERCO DE PIEDRA
- CERCO DE ALAMBRE
- CERCO DE MADERA
- LIMITE DE PROPIEDAD

LEYENDA

- CT= COTA TERRENO
- CS= COTA SUBRASANTE
- CC= COTA CORONA MURO
- CF= COTA FONDO MURO

PERÚ Ministerio de Transportes y Comunicaciones Provias Nacional

Compañía de Minas Buena Ventura

HOB CONSULTORES S.A. CALLE AGUADA BLANCA N° 102 - LIMA 33 - PERU

Jefe Estudio: ING. CESAR GUEVARA
Especialista: ING. AERIS DE LA ROSA TORO
Revisión:
Proceso y Ploteo: GER. ESTUDIOS-HOB

Aprobación:

REVISIONES		
N°	FECHA	DESCRIPCION

ESTUDIO DEFINITIVO DE LA REHABILITACION Y MEJORAMIENTO CARRETERA: HUANCVELICA - LIRCAY TRAMO: 1+550(Av. Los Chancas)-LIRCAY CONTRATO N° 7341-2012

MURO CONCRETO ARMADO KM 5+850 - KM 5+895

FECHA: SEPTIEMBRE 2013
ESCALA FORMATO A1: 1/2000
ESCALA FORMATO A3: 1/4000
7341-12-OA-04a